



10 VIVIENDAS, TRASTEROS Y PISCINAS

Calle Urano y Trafalgar de Lo Pagan (San Pedro del Pinatar)

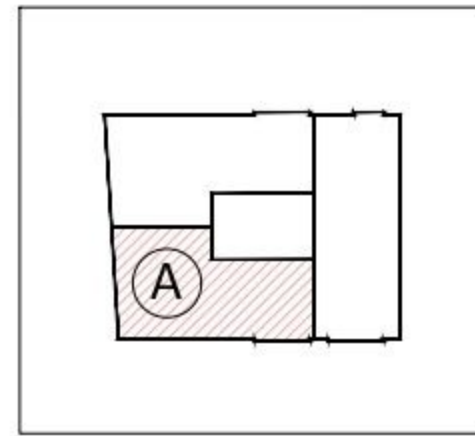

PLANTA PRIMERA

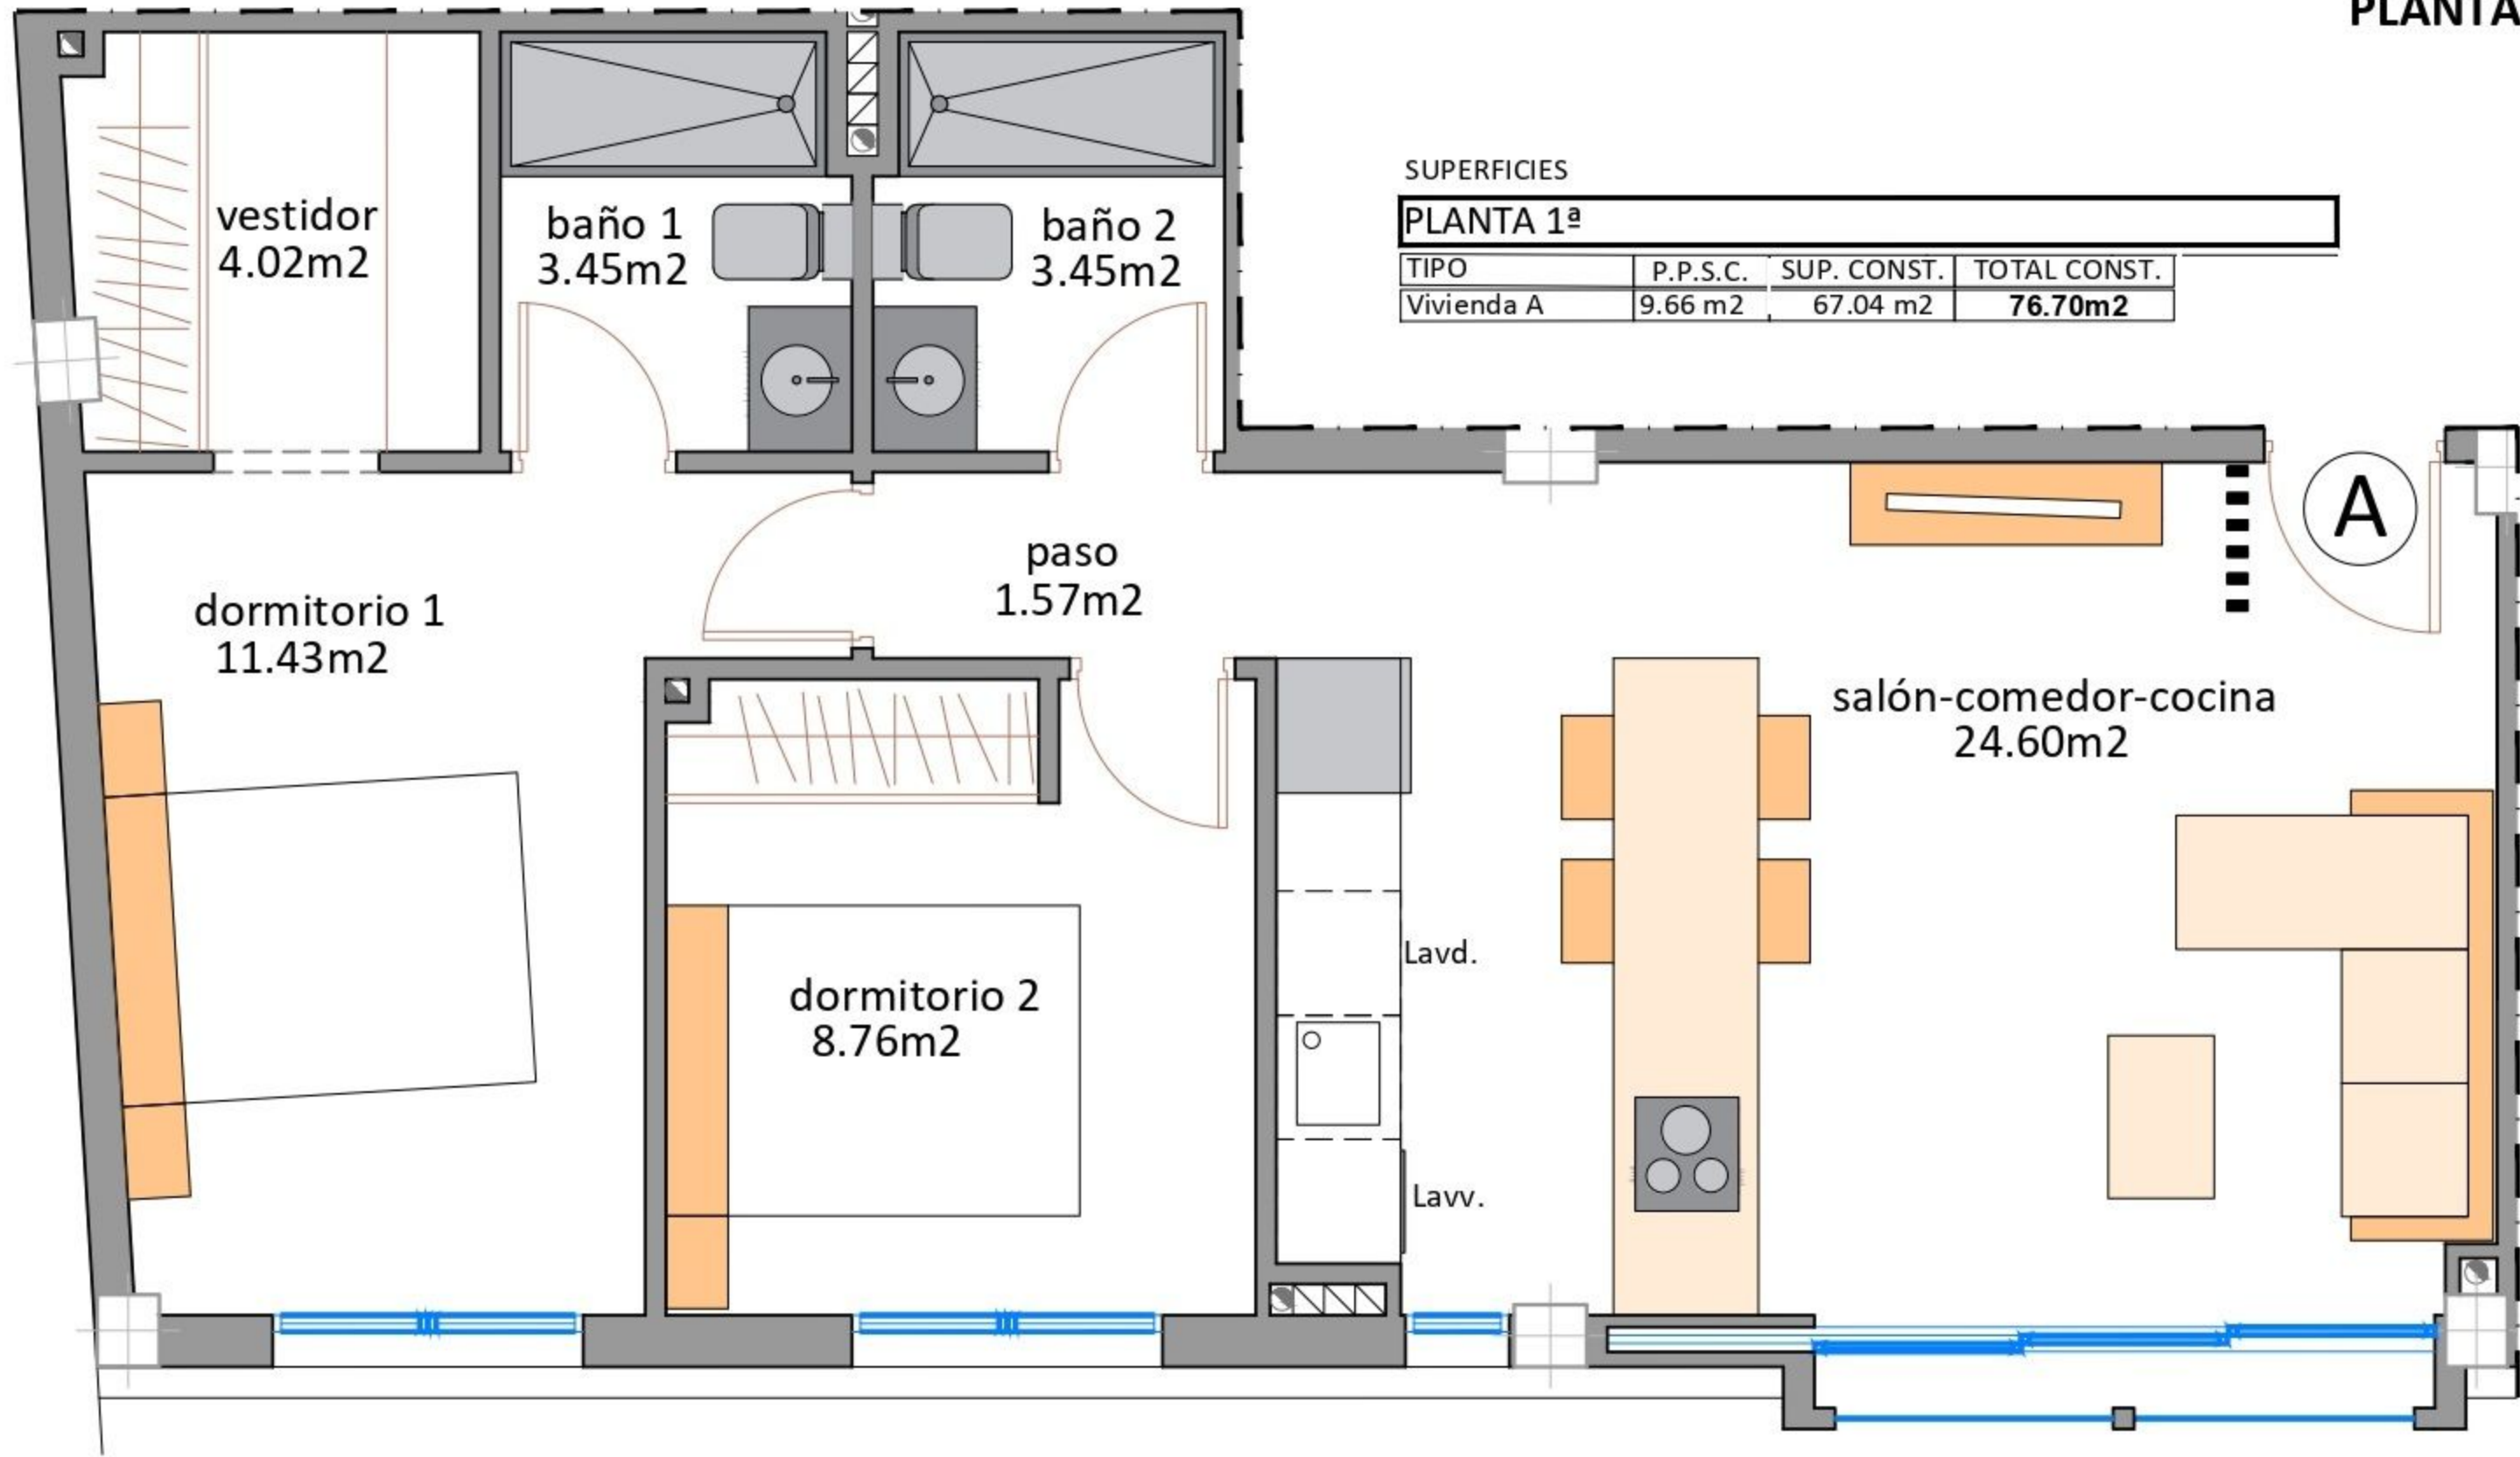


SUPERFICIES

PLANTA 1ª

TIPO	P.P.S.C.	SUP. CONST.	TOTAL CONST.
Vivienda A	9.66 m ²	67.04 m ²	76.70m ²

10 VIVIENDAS, TRASTEROS Y PISCINAS


Calle Urano y Trafalgar de Lo Pagan
(San Pedro del Pinatar)

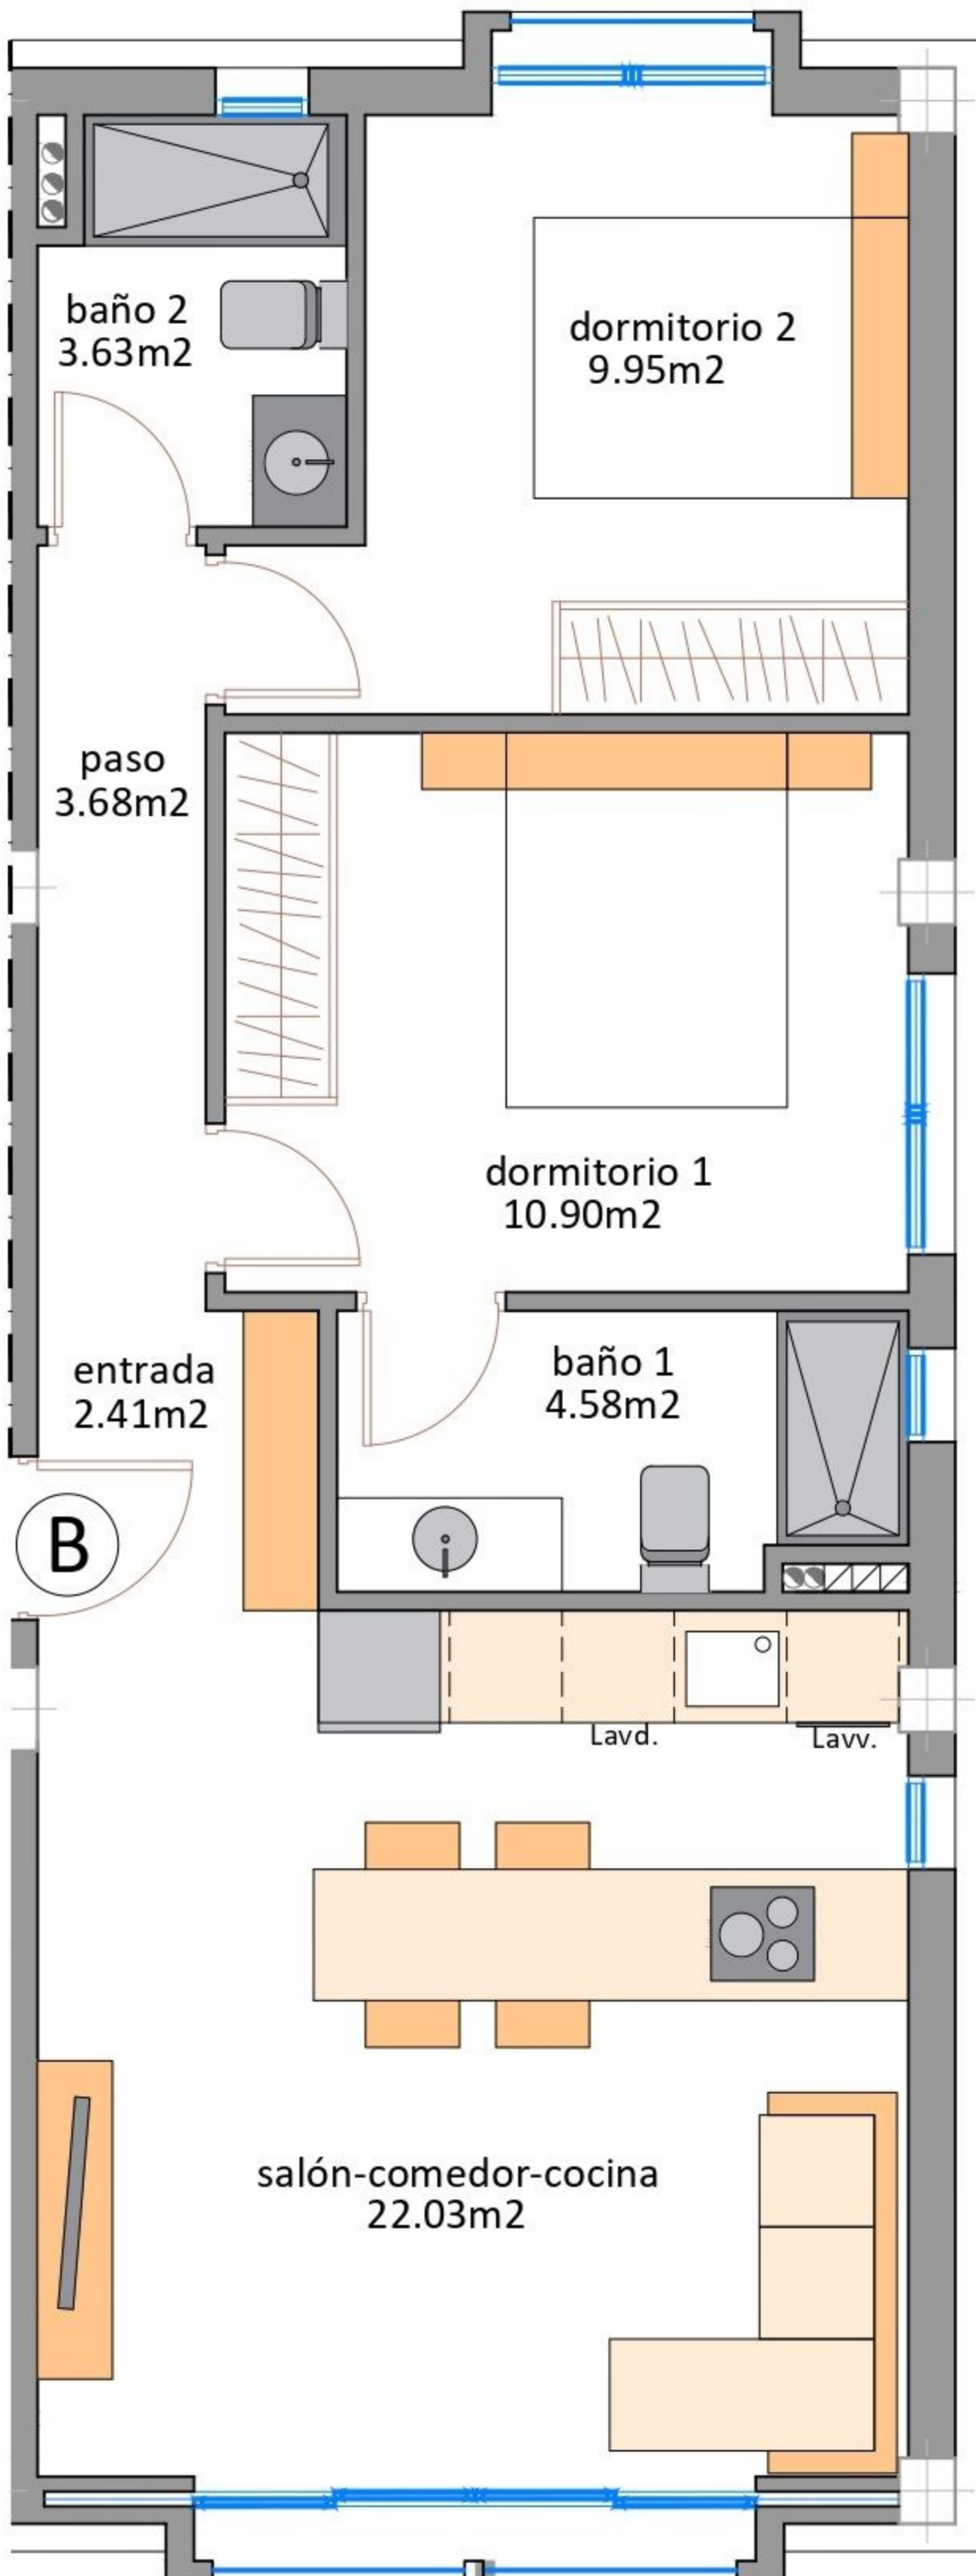

SUPERFICIES

PLANTA 1ª

TIPO	P.P.S.C.	SUP. CONST.	TOTAL CONST.
Vivienda B	9.62 m ²	66.97 m ²	76.59m²

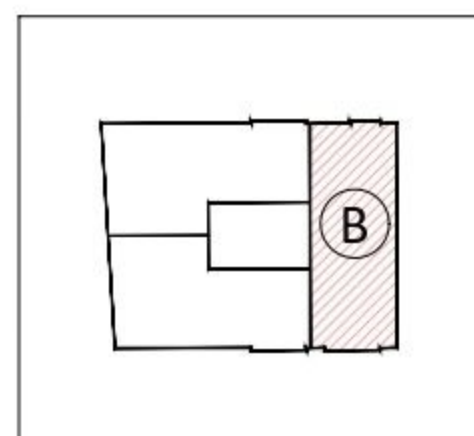


PLANTA PRIMERA

ESCALA: 1/50

10 VIVIENDAS, TRASTEROS Y PISCINAS


Calle Urano y Trafalgar de Lo Pagan (San Pedro del Pinatar)

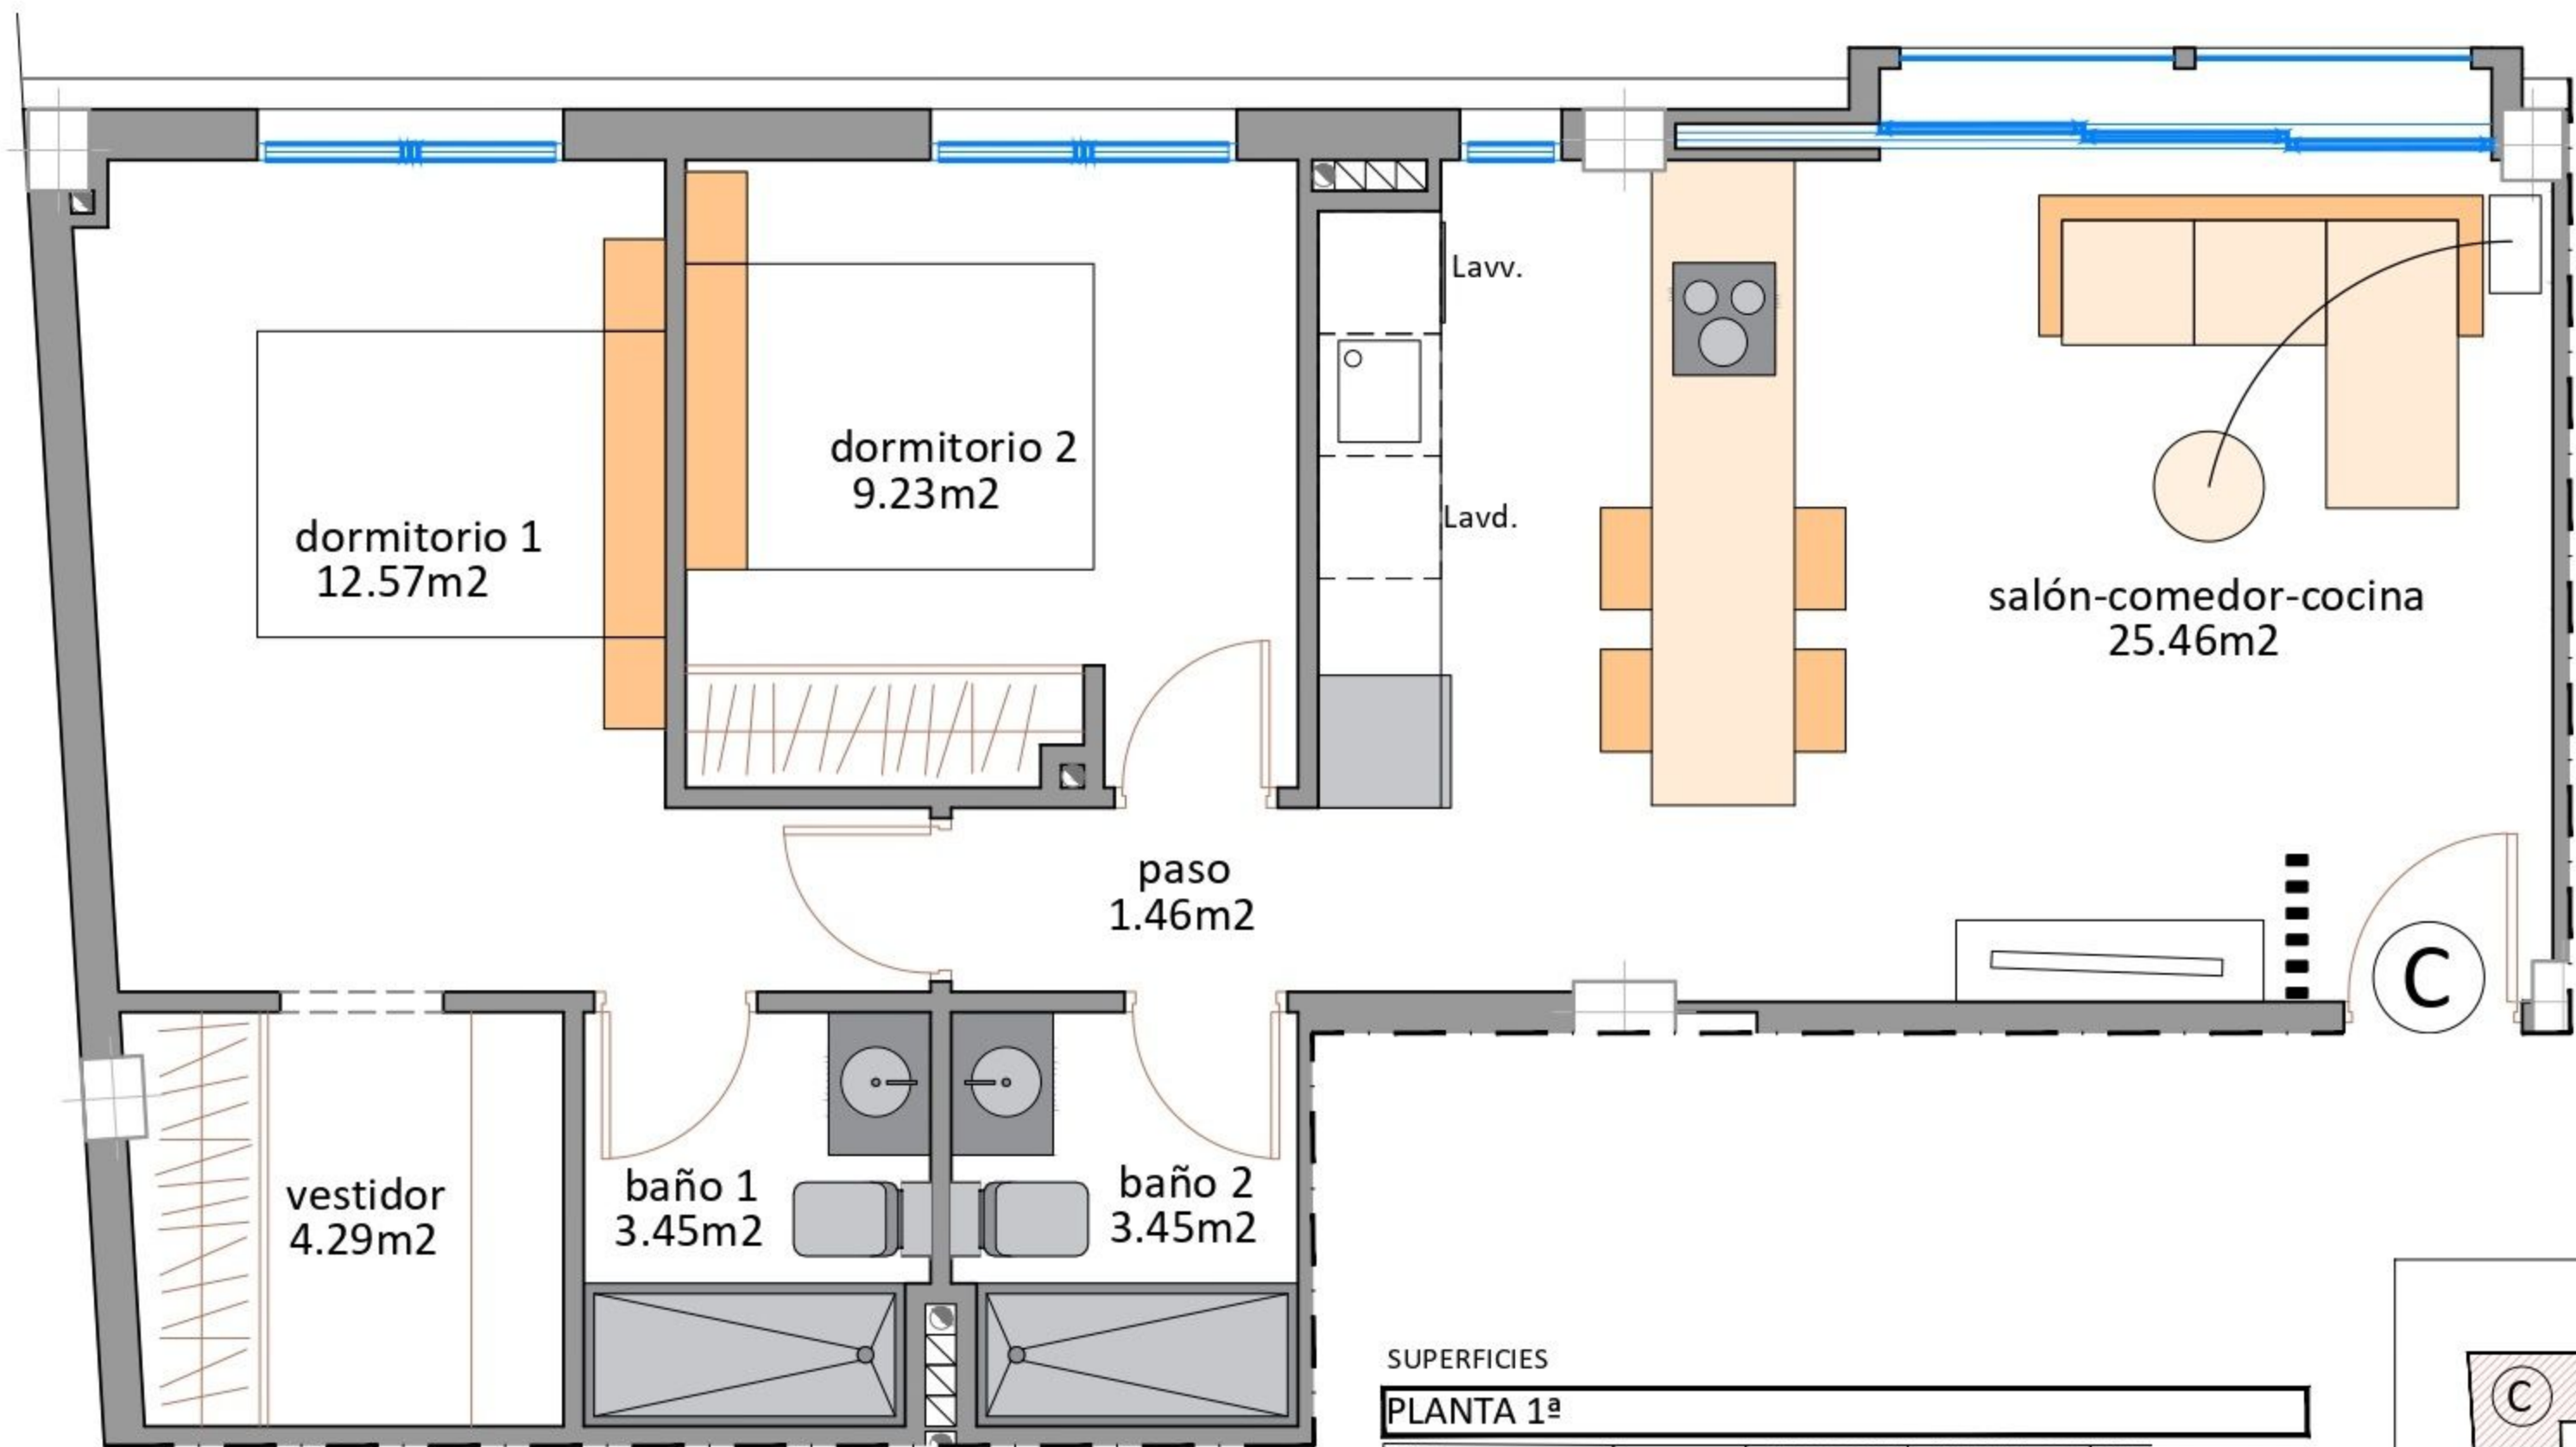

SUPERFICIES

PLANTA 1ª

TIPO	P.P.S.C.	SUP. CONST.	TOTAL CONST.
Vivienda C	10.05 m ²	69.76 m ²	79.81m²

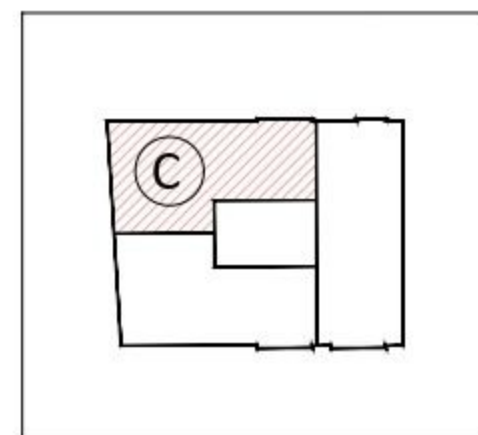


PLANTA PRIMERA

ESCALA: 1/50

10 VIVIENDAS, TRASTEROS Y PISCINAS


Calle Urano y Trafalgar de Lo Pagan
(San Pedro del Pinatar)

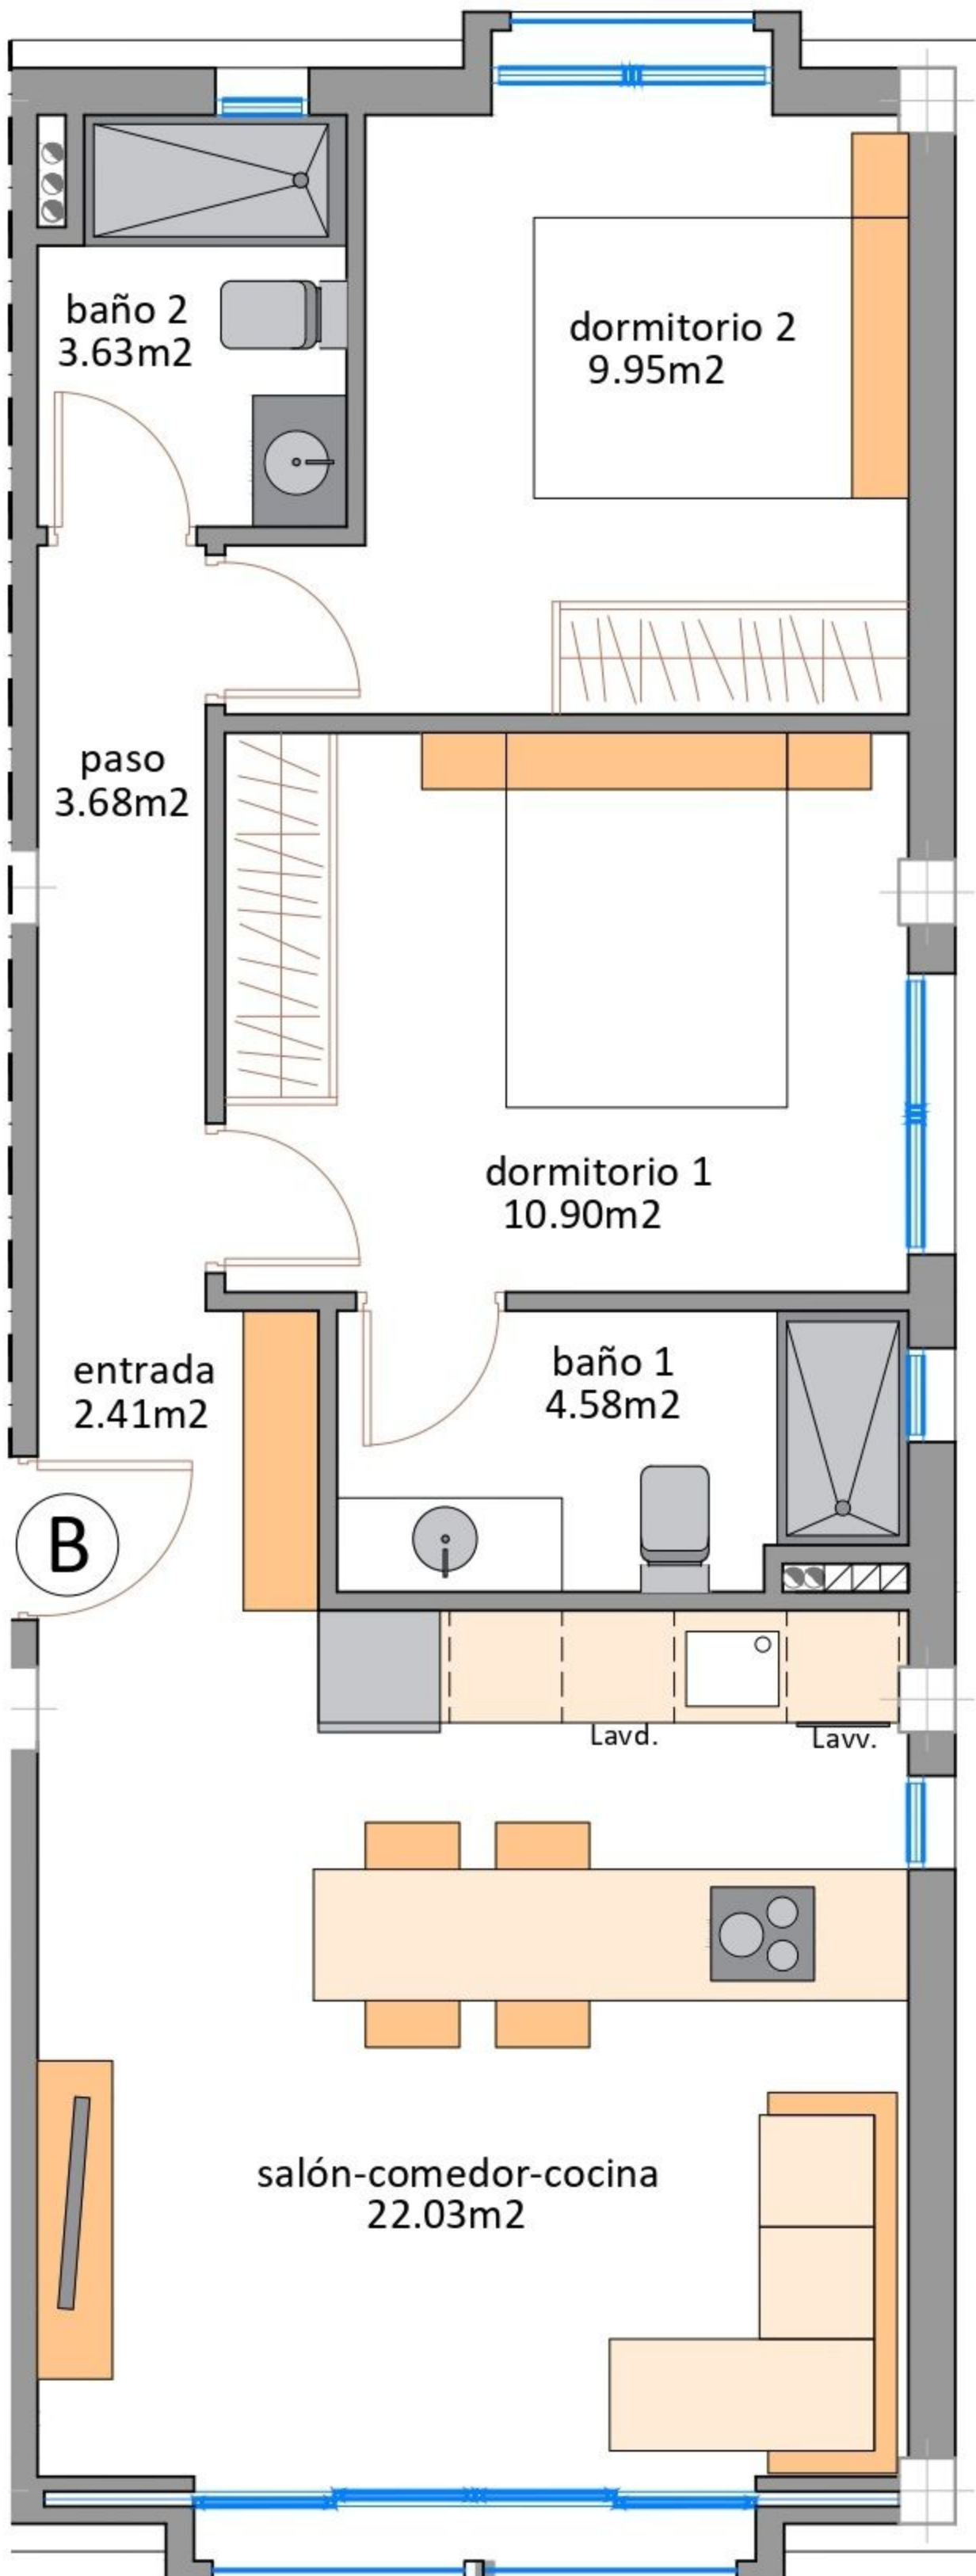

SUPERFICIES

PLANTA 2ª

TIPO	P.P.S.C.	SUP. CONST.	TOTAL CONST.
Vivienda B	9.62 m ²	66.97 m ²	76.59m²

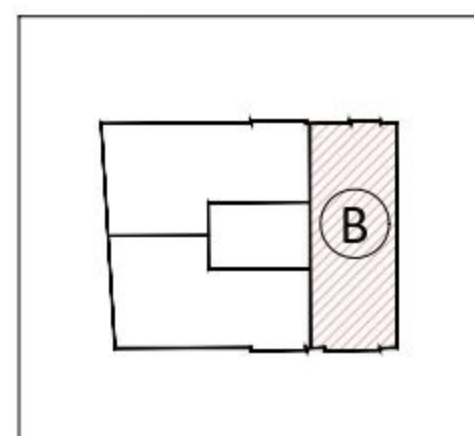


PLANTA SEGUNDA

ESCALA: 1/50

10 VIVIENDAS, TRASTEROS Y PISCINAS


Calle Urano y Trafalgar de Lo Pagan (San Pedro del Pinatar)

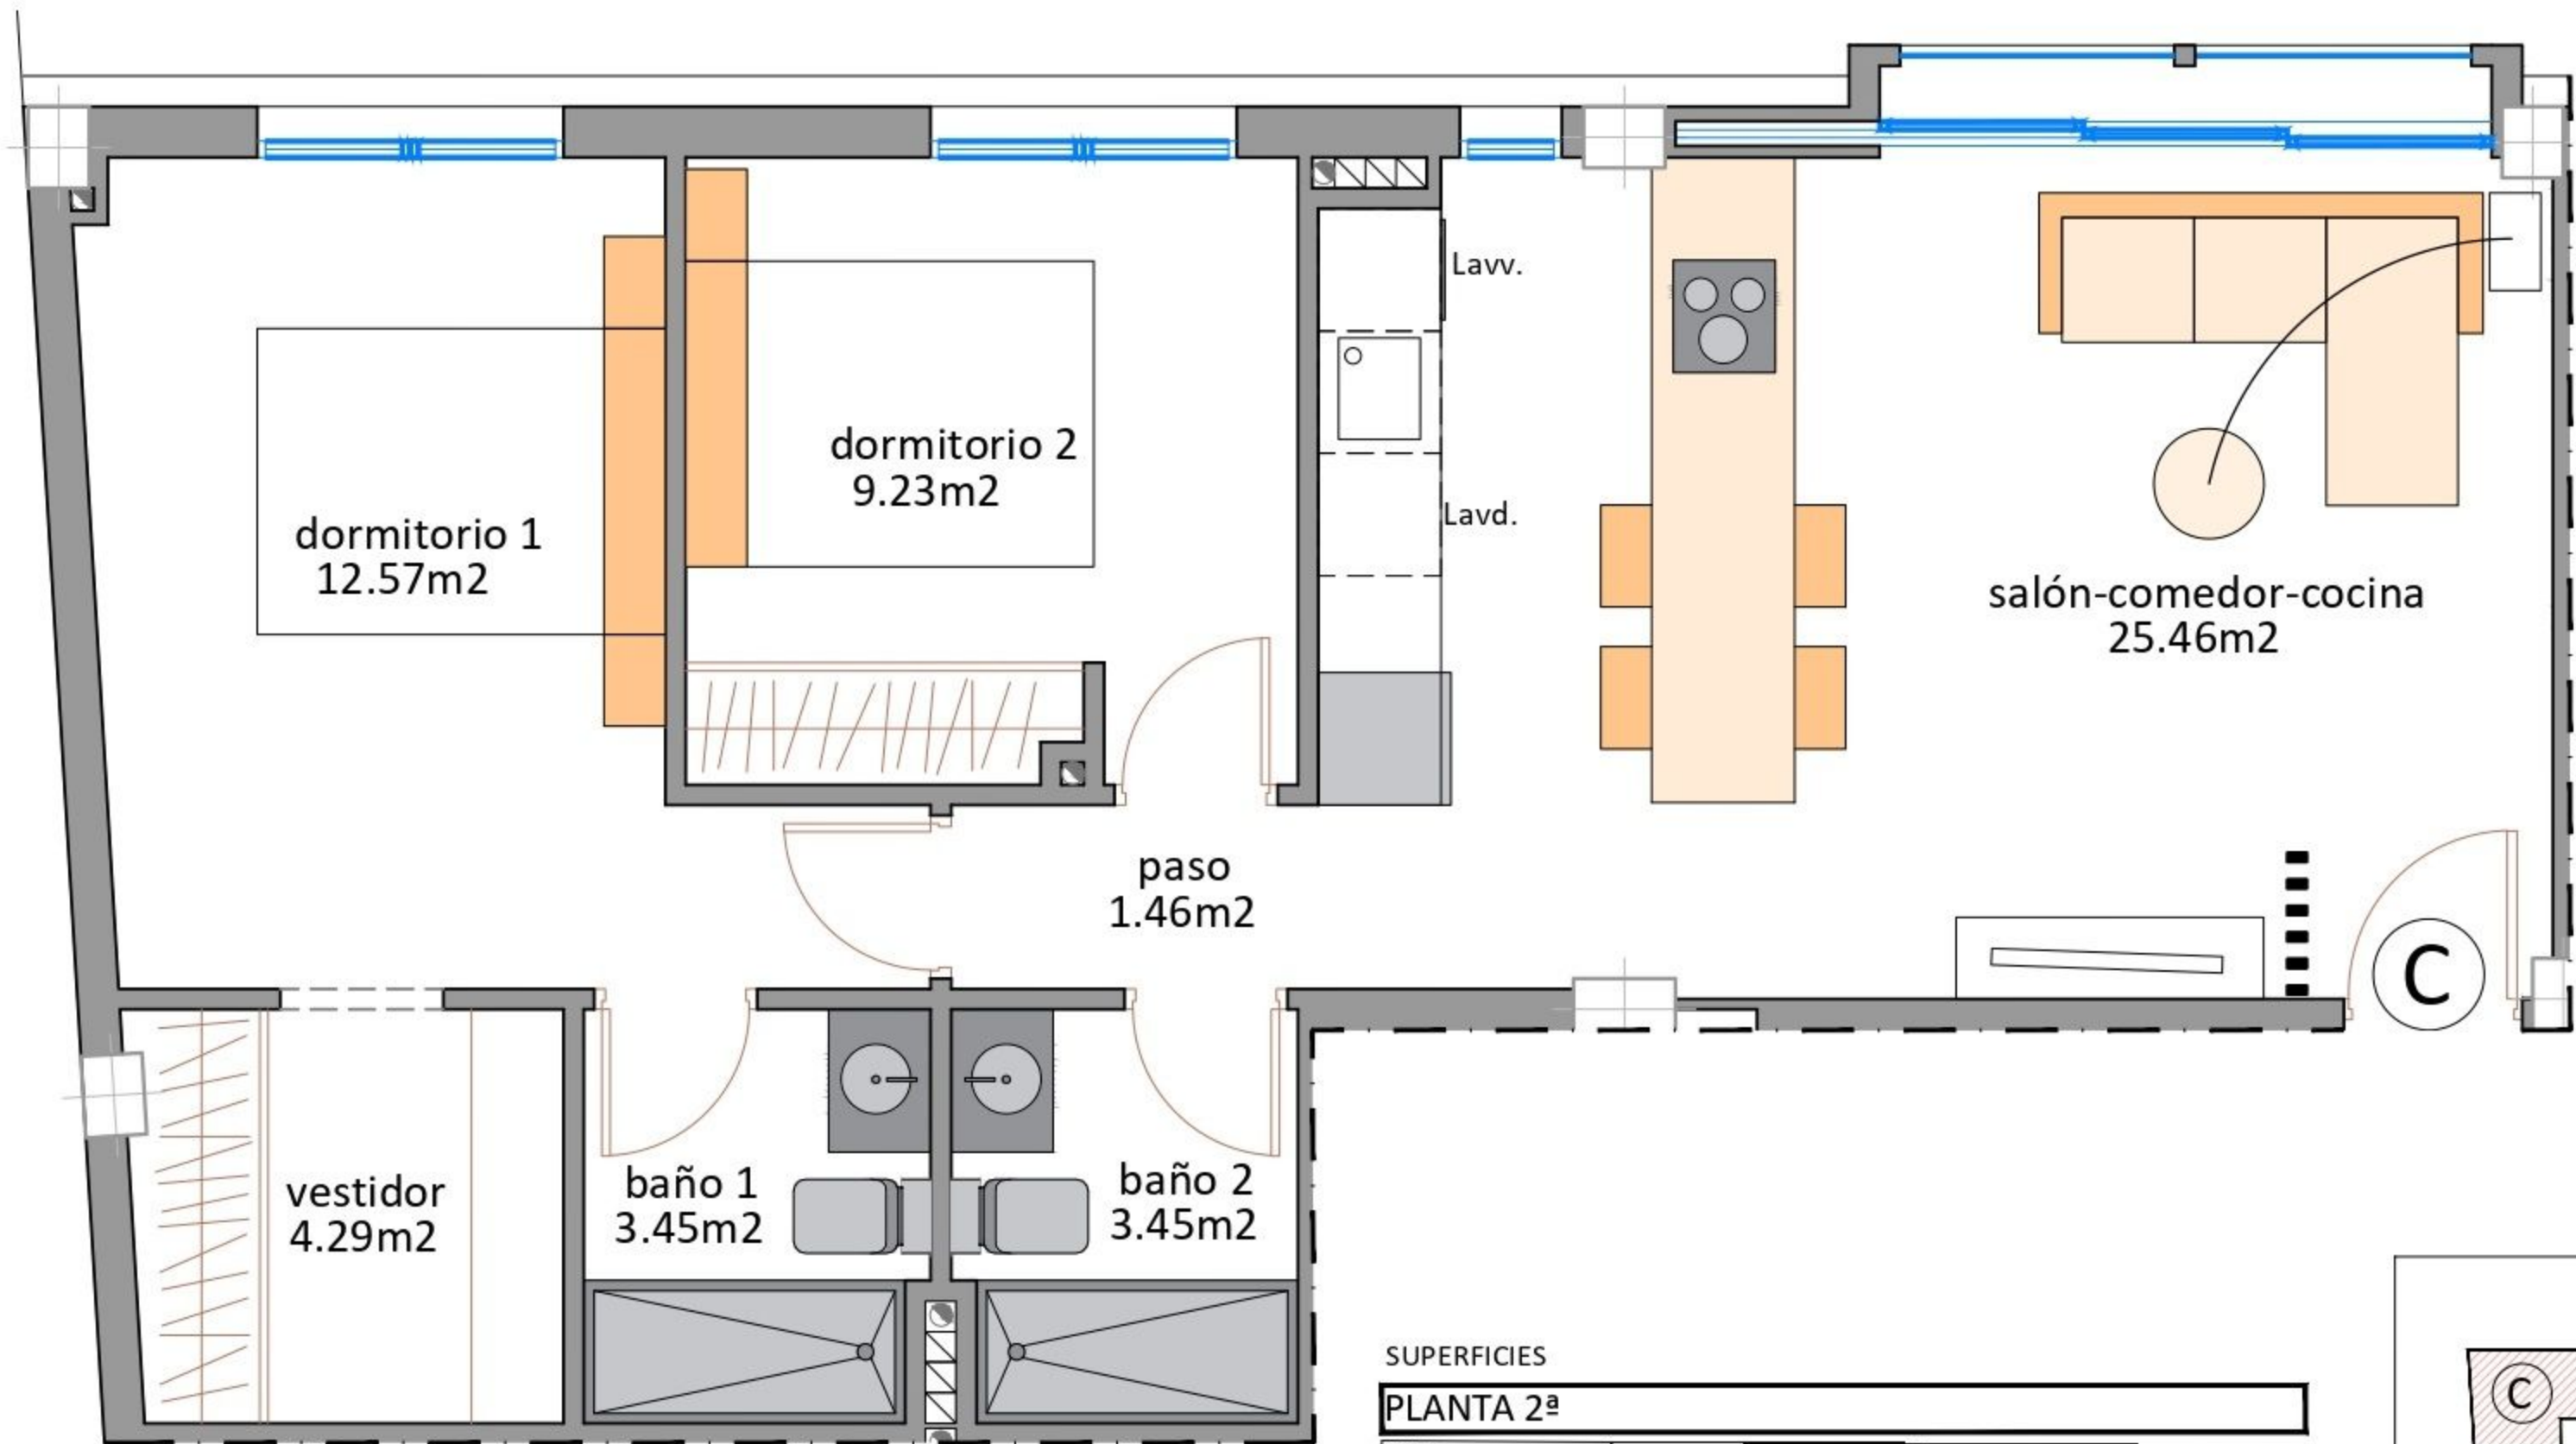

SUPERFICIES

PLANTA 2ª

TIPO	P.P.S.C.	SUP. CONST.	TOTAL CONST.
Vivienda C	10.05 m ²	69.76 m ²	79.81m²

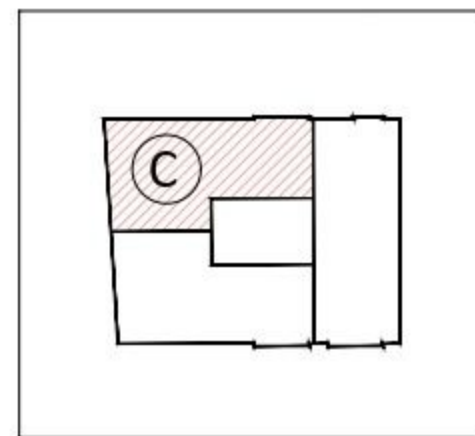


PLANTA SEGUNDA

ESCALA: 1/50

10 VIVIENDAS, TRASTEROS Y PISCINAS


Calle Urano y Trafalgar de Lo Pagan
(San Pedro del Pinatar)

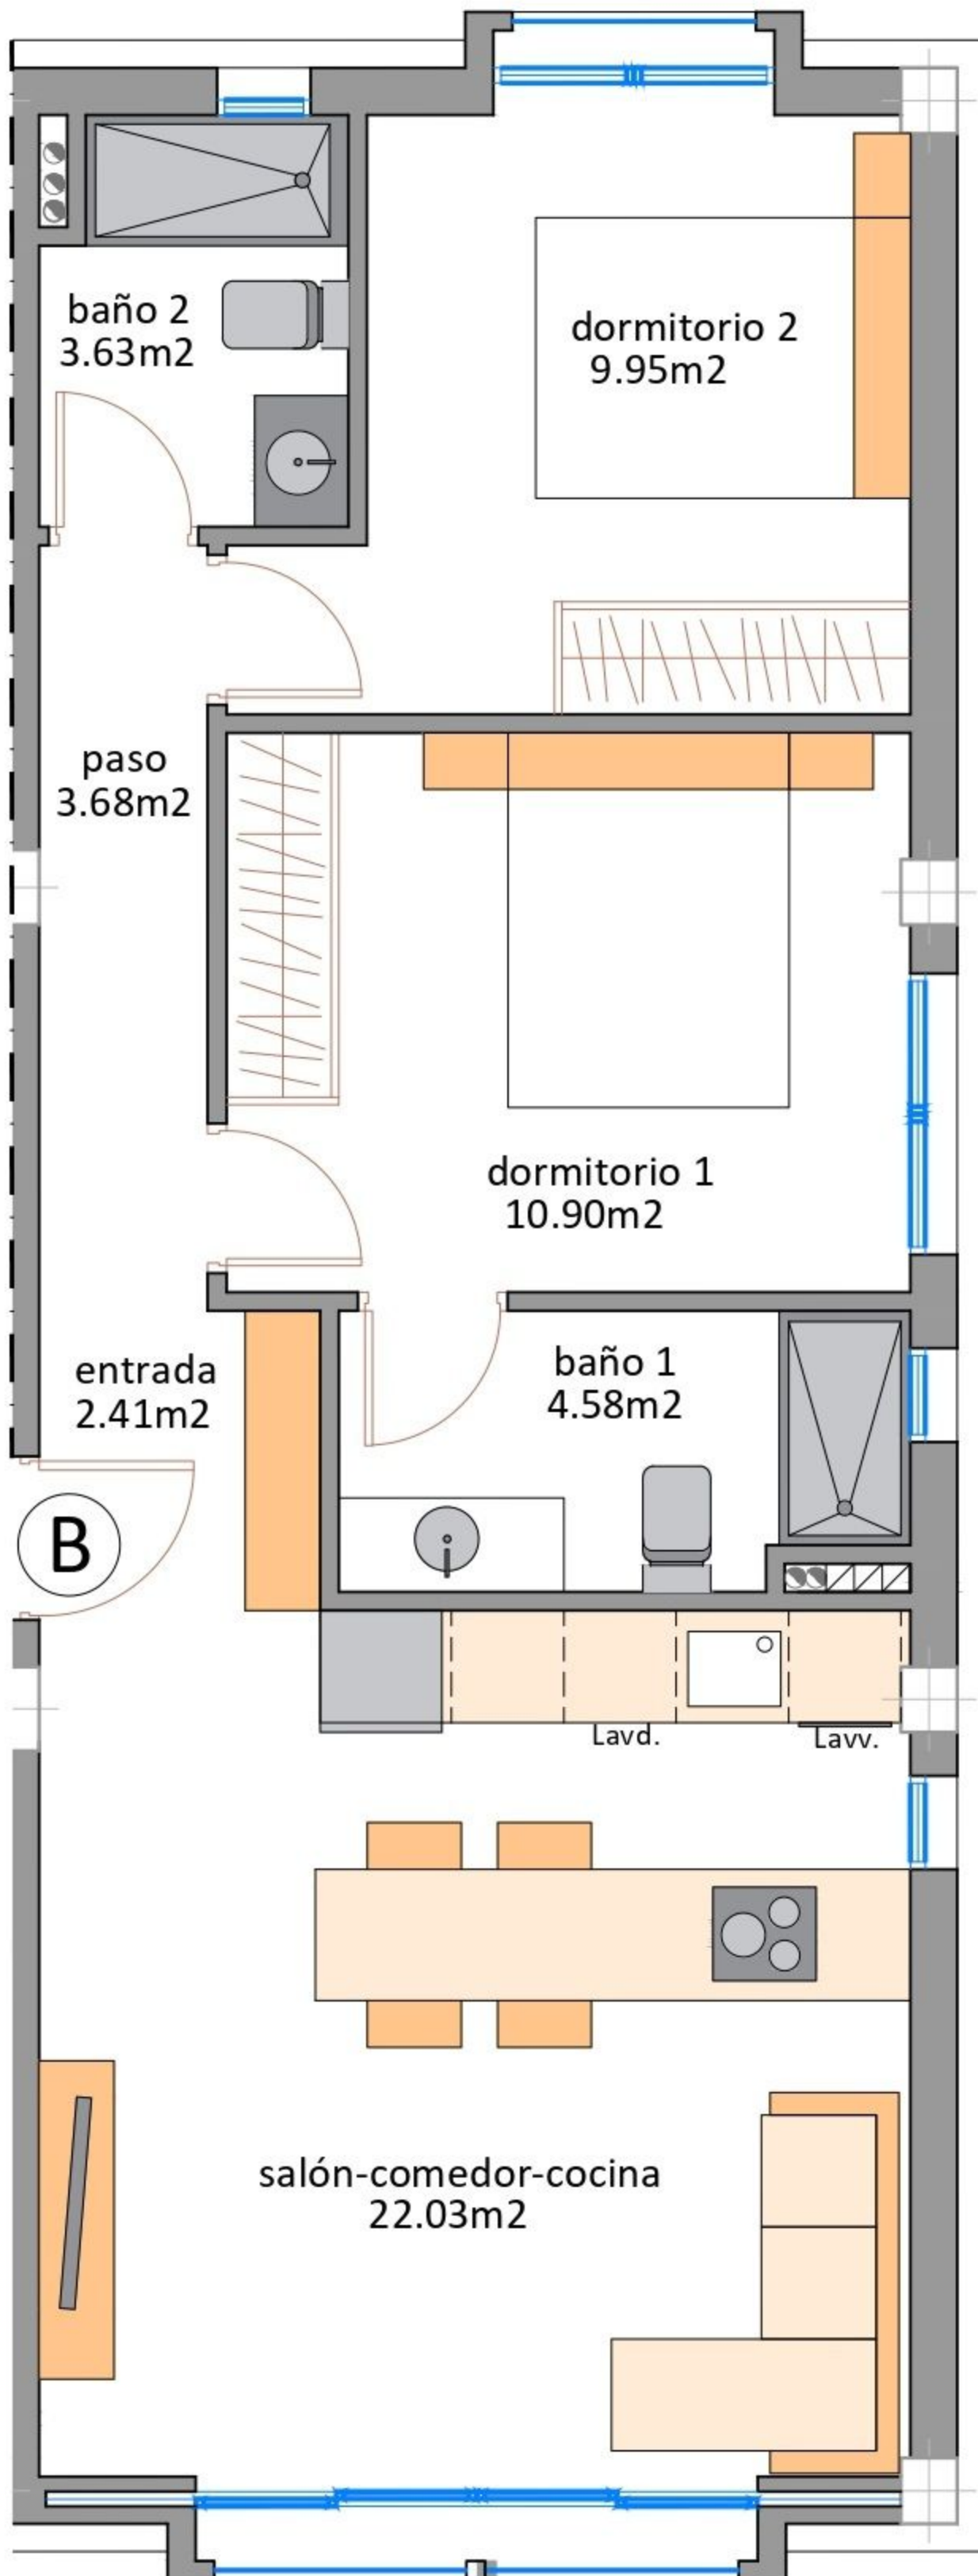

SUPERFICIES

PLANTA 3ª

TIPO	P.P.S.C.	SUP. CONST.	TOTAL CONST.
Vivienda B	9.62 m ²	66.97 m ²	76.59m²

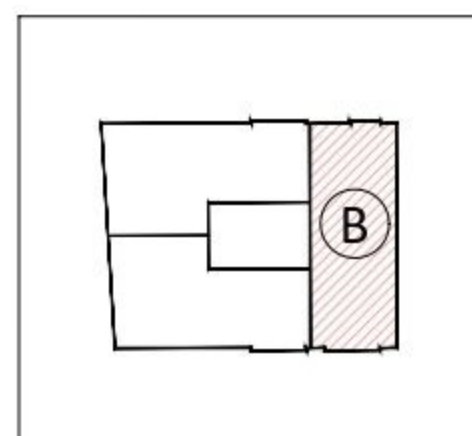


PLANTA TERCERA

ESCALA: 1/50

10 VIVIENDAS, TRASTEROS Y PISCINAS


Calle Urano y Trafalgar de Lo Pagan (San Pedro del Pinatar)

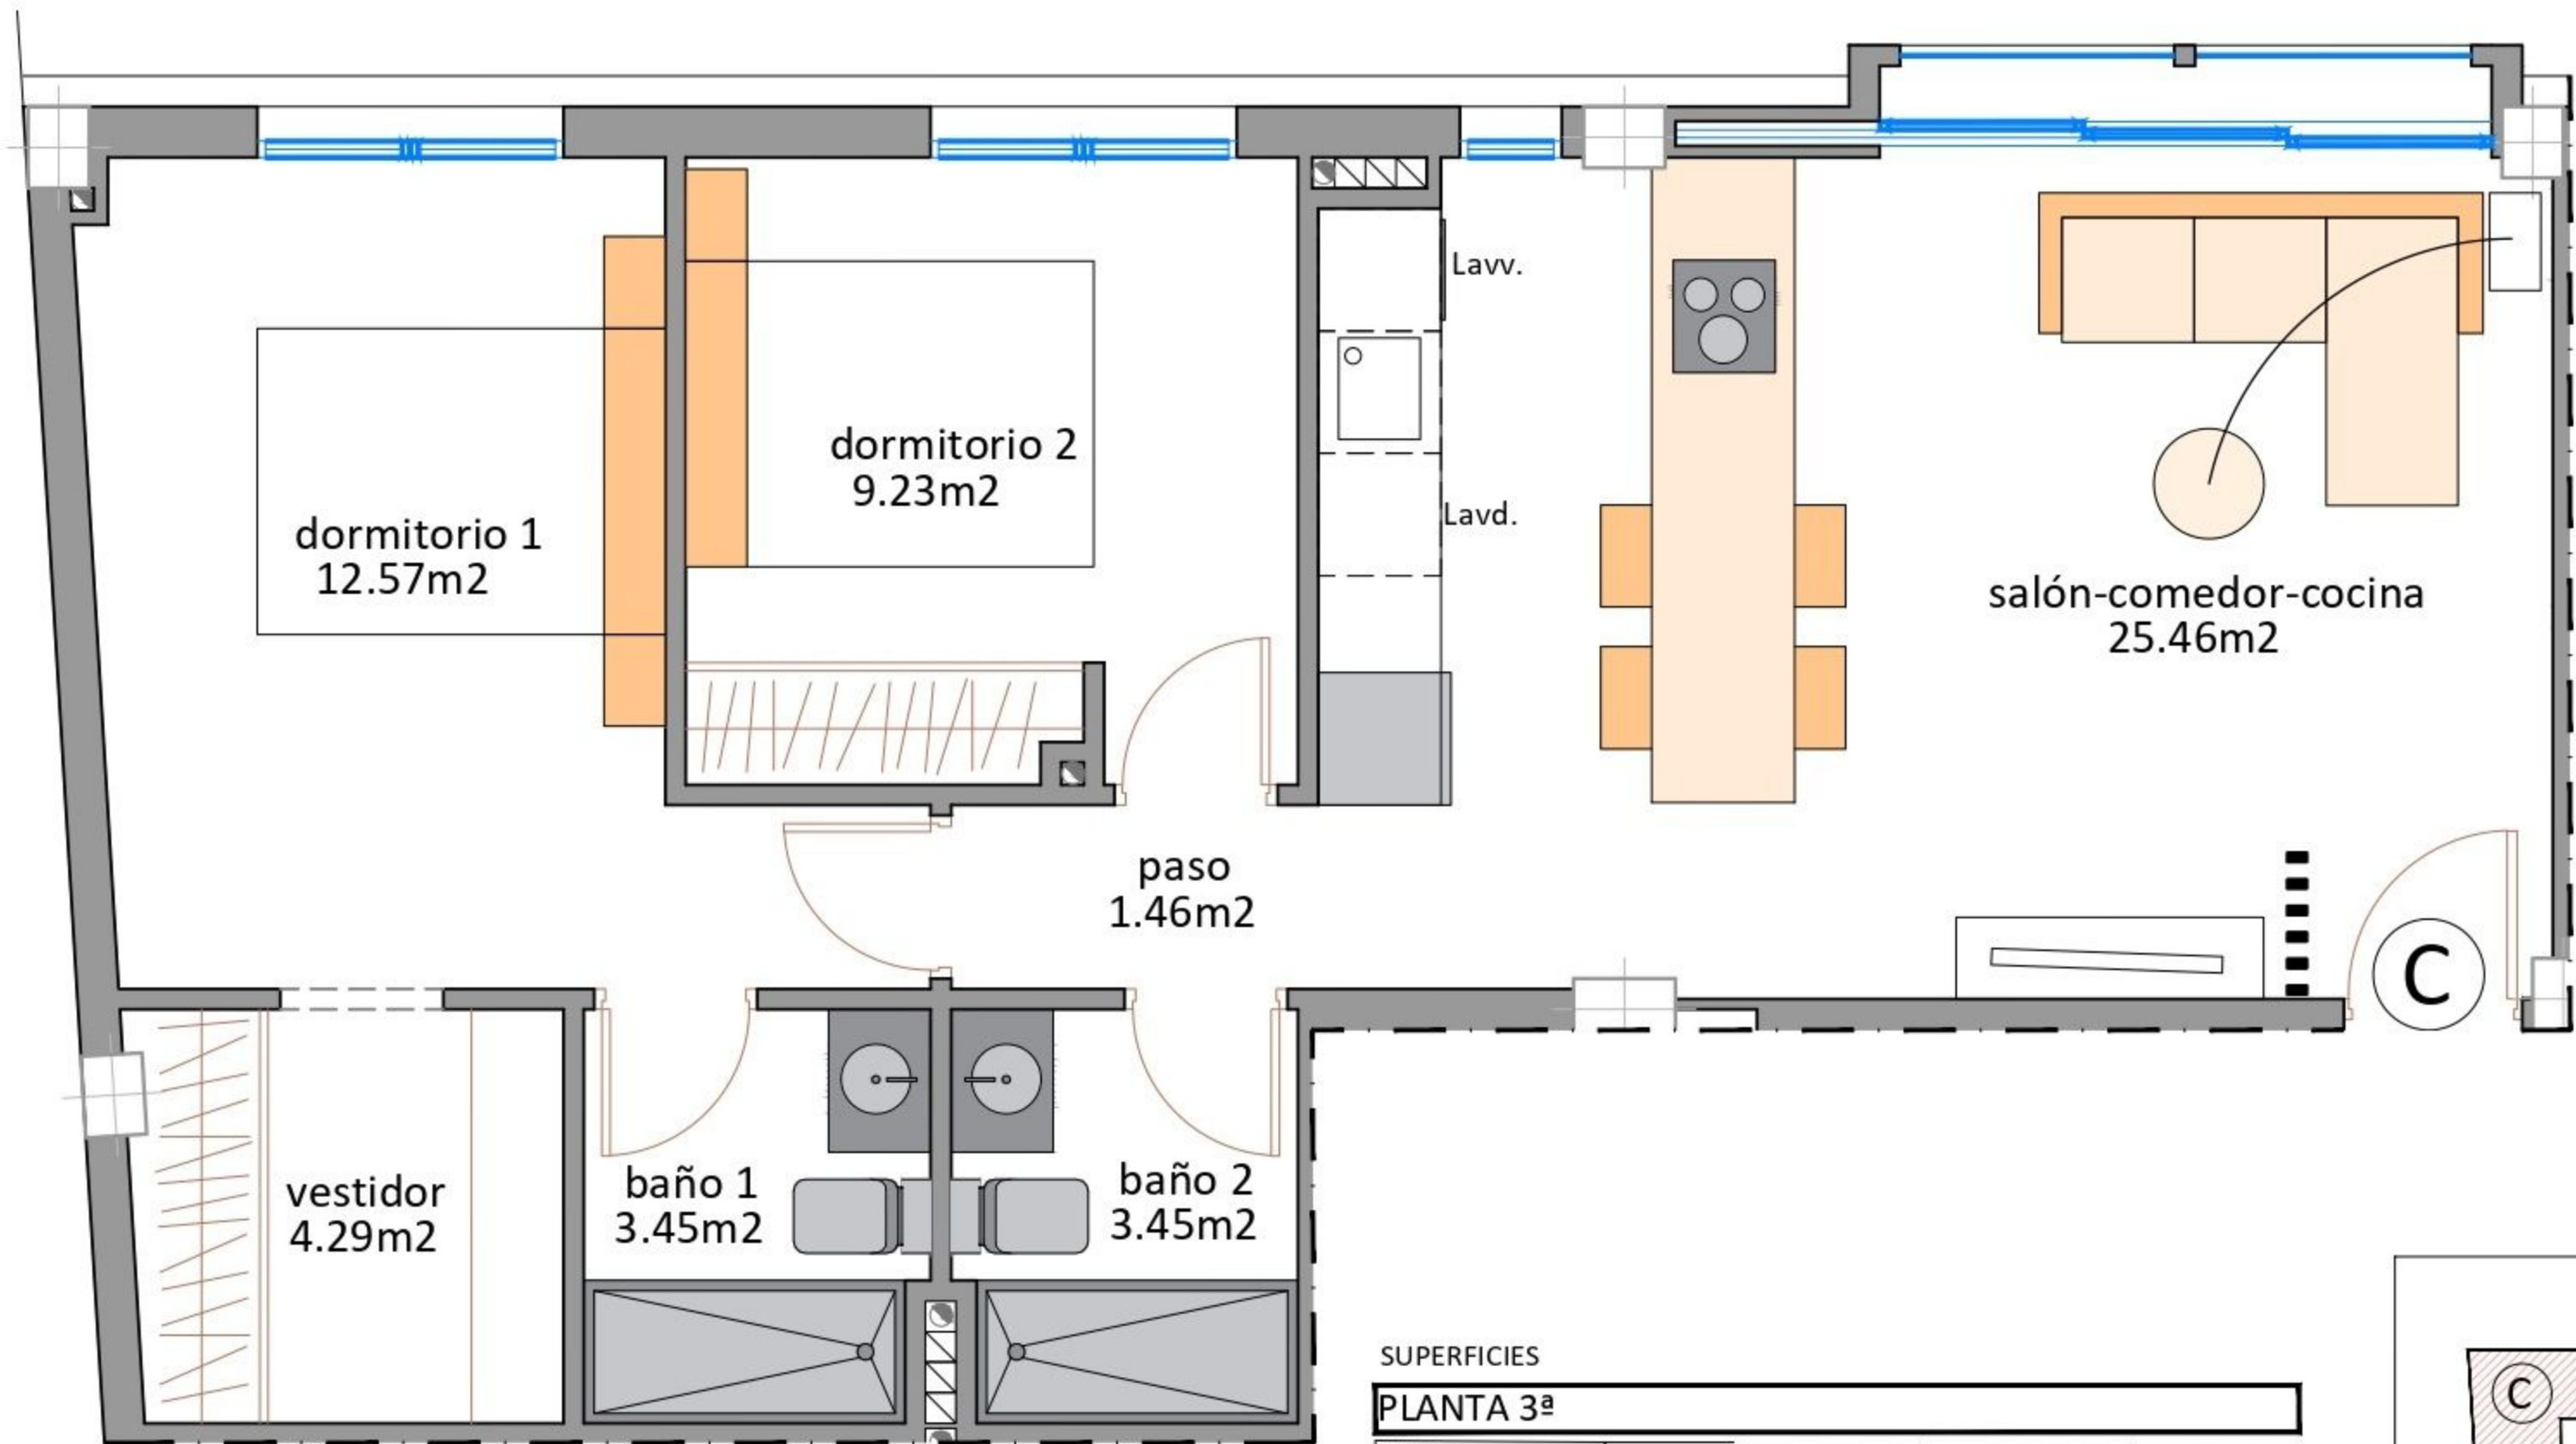

SUPERFICIES

PLANTA 3ª

TIPO	P.P.S.C.	SUP. CONST.	TOTAL CONST.
Vivienda C	10.05 m2	69.76 m2	79.81m2

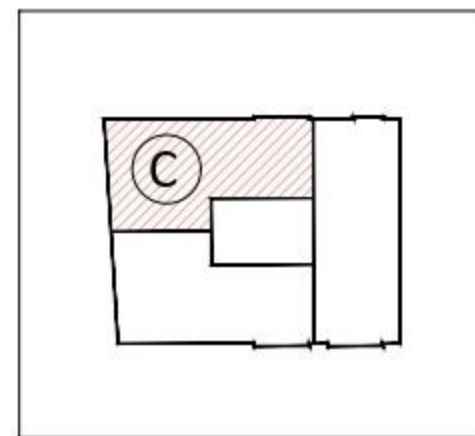


PLANTA TERCERA


ESCALA: 1/50

10 VIVIENDAS, TRASTEROS Y PISCINAS

Calle Urano y Trafalgar de Lo Pagan (San Pedro del Pinatar)

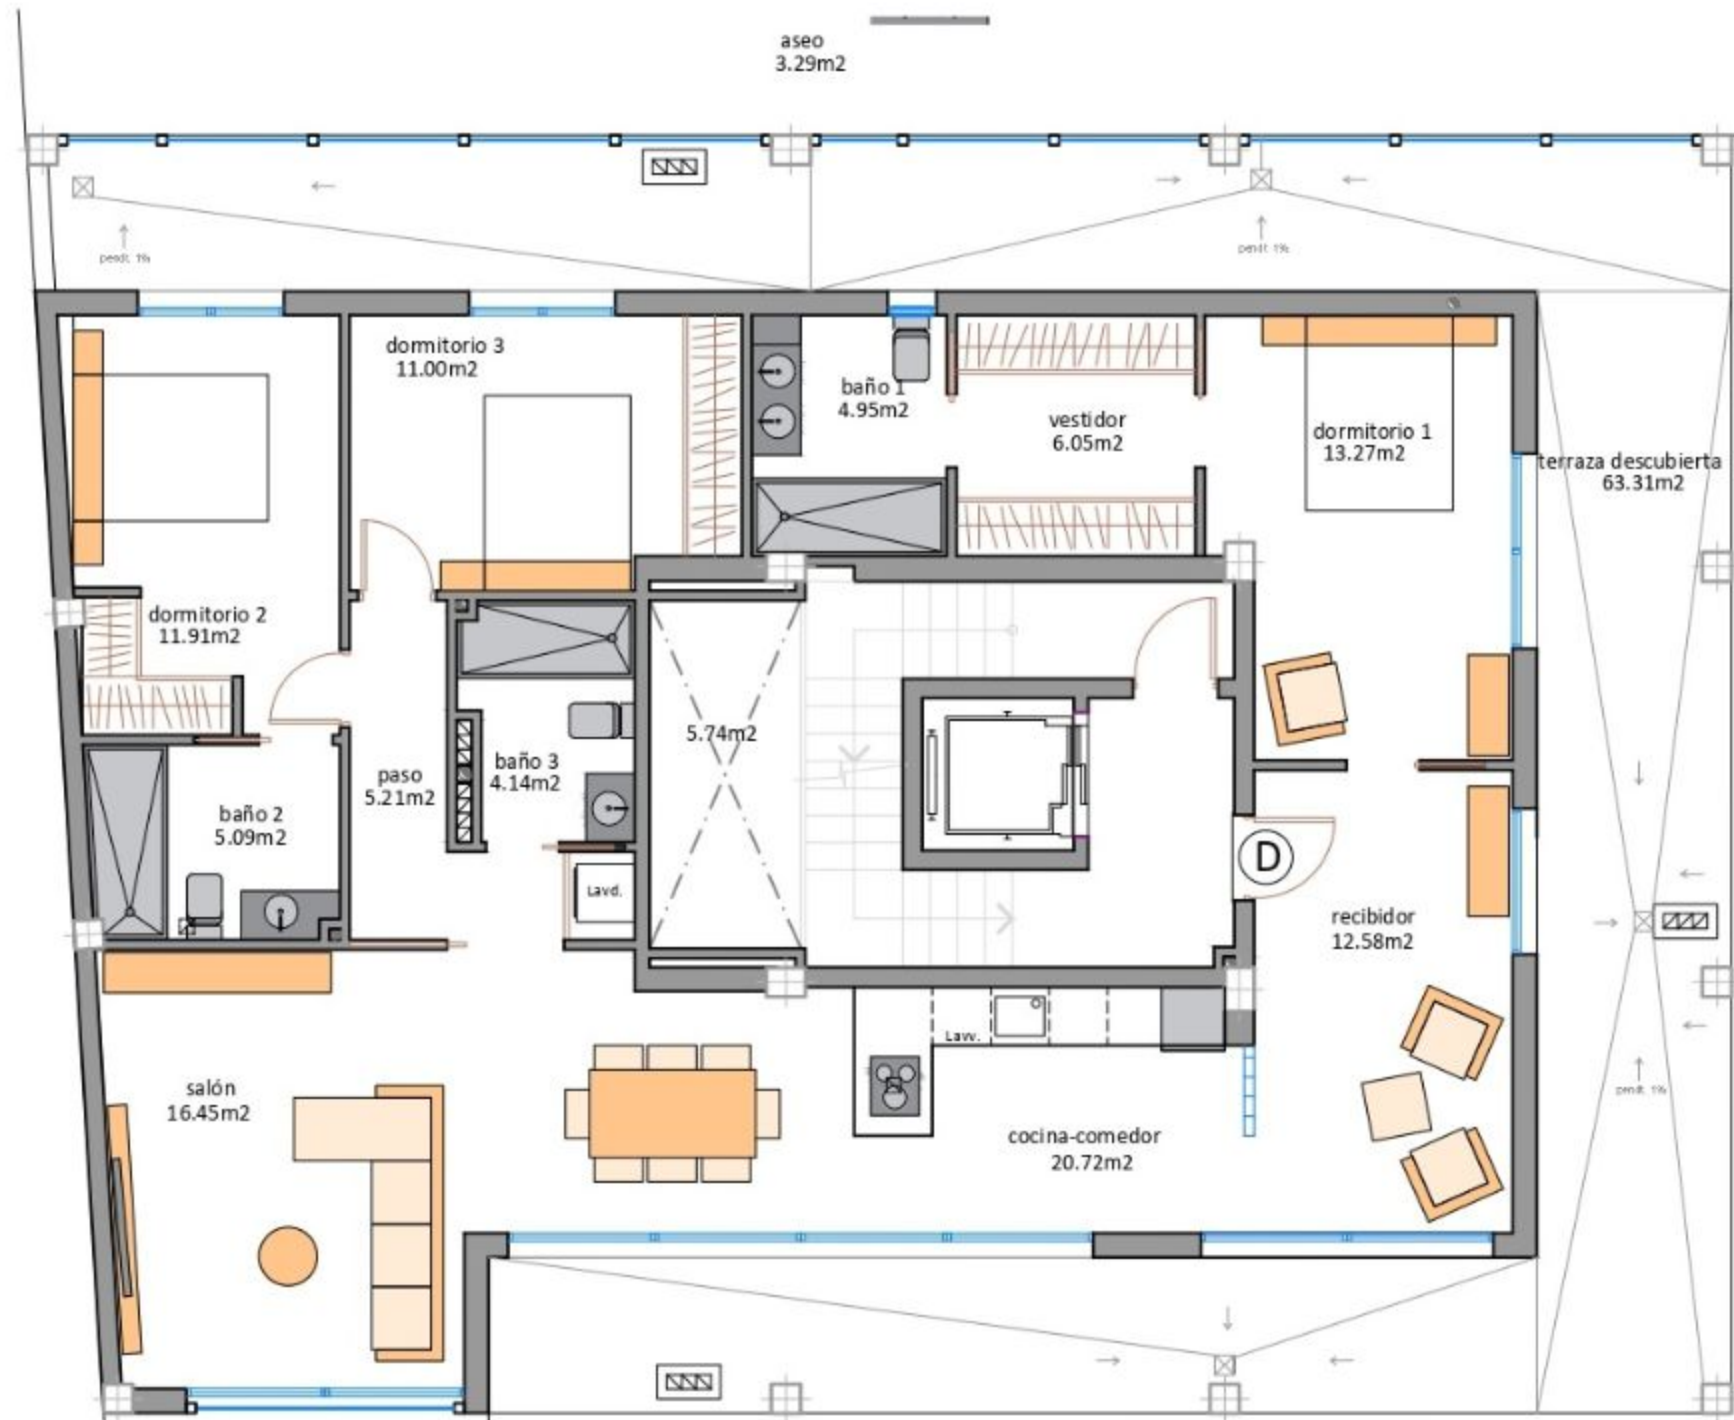


PLANTA CUARTA (ÁTICO)

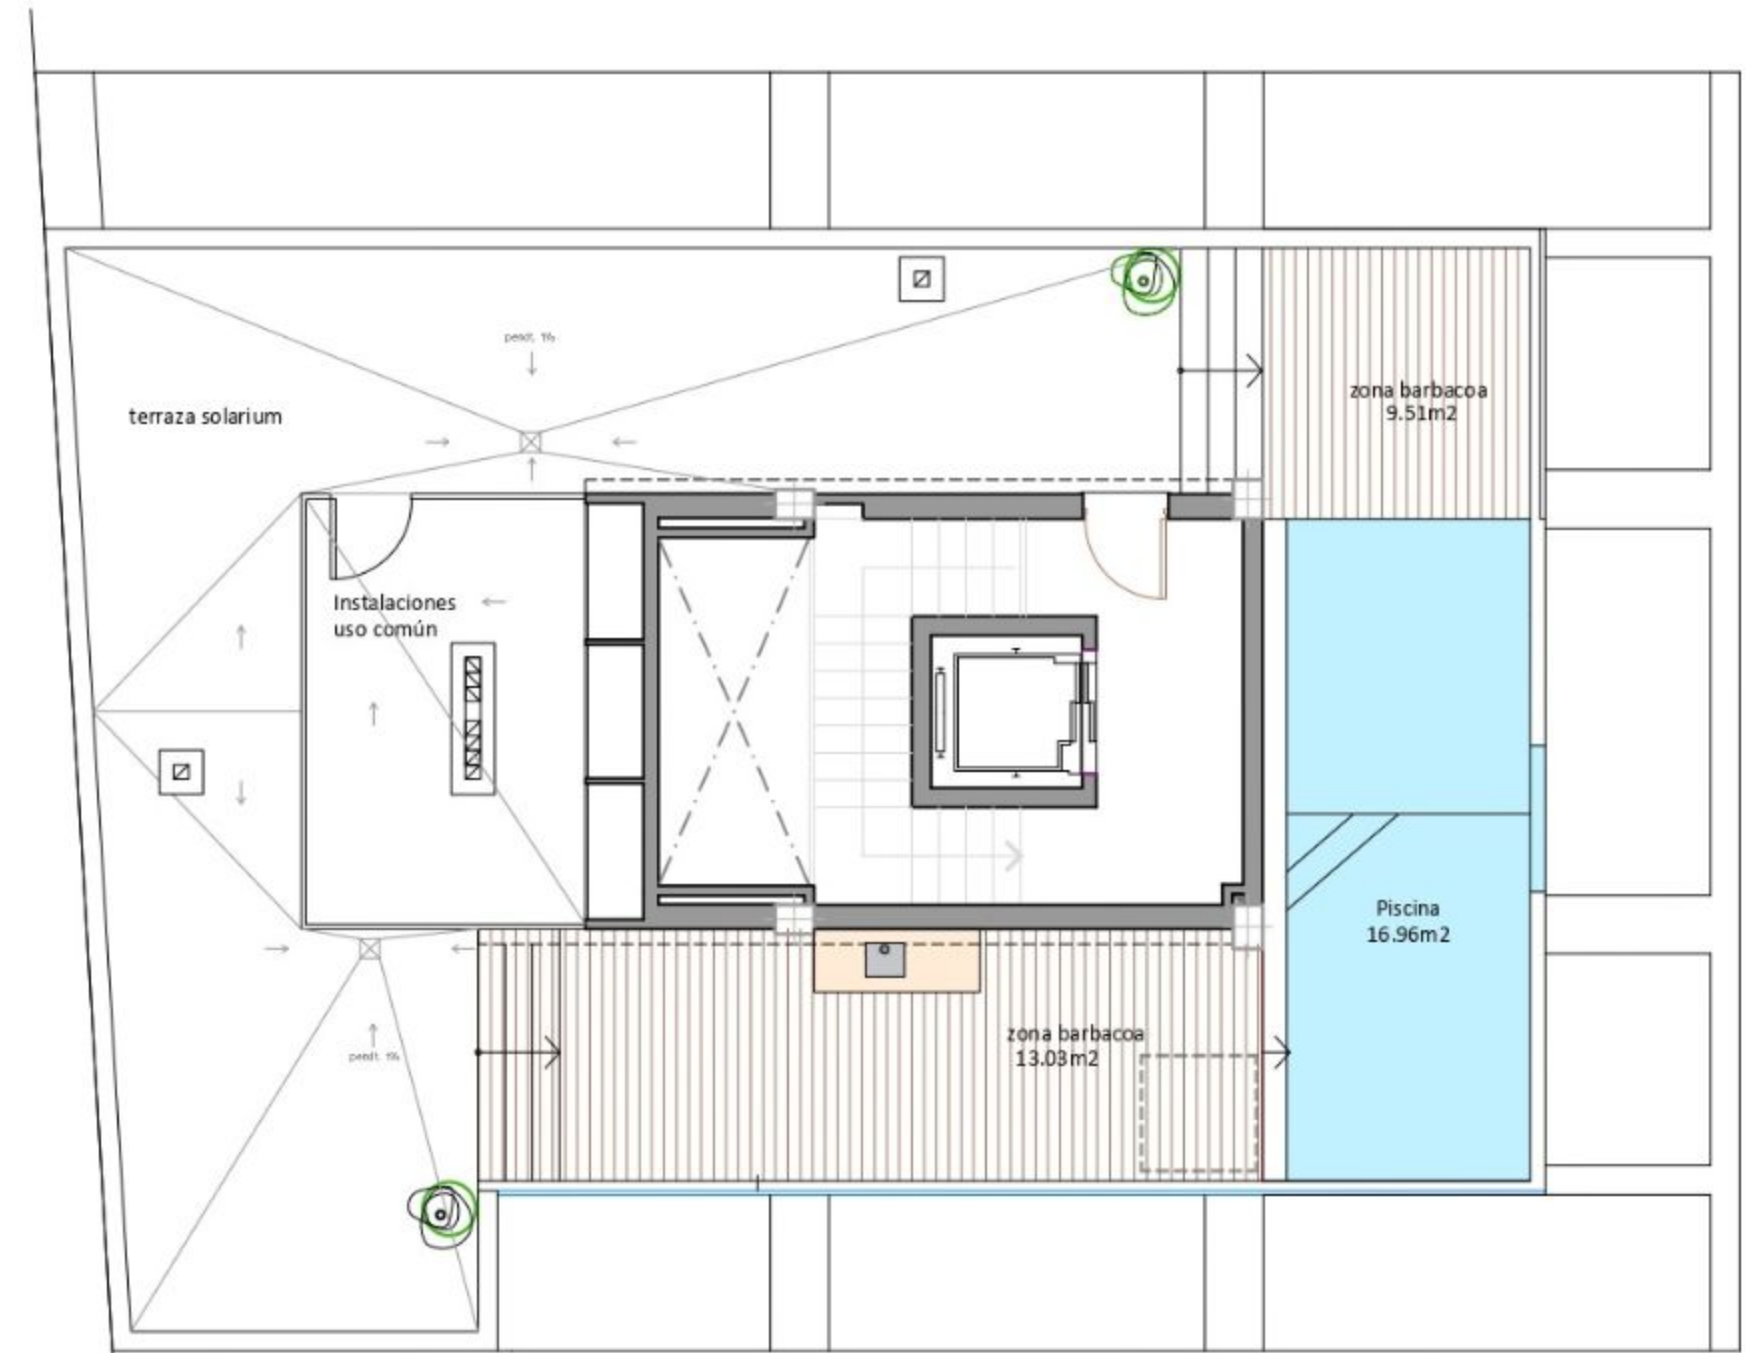

PLANTA CUBIERTA (SOLARIUM Y PISCINA)

SUPERFICIES

PLANTA 4ª			
TIPO	P.P.S.C.	SUP. CONST.	TOTAL CONST.
Vivienda D	21.62 m ²	150.10 m ²	171.72m²

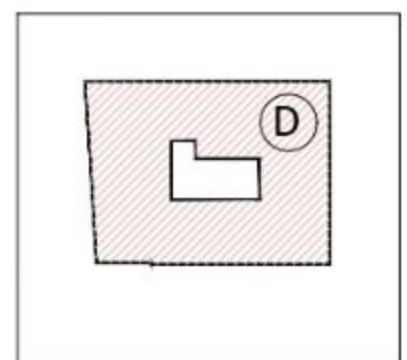

PLANTA CUARTA
ESCALA: 1/100

10 VIVIENDAS, TRASTEROS Y PISCINAS

Calle Urano y Trafalgar de Lo Pagan (San Pedro del Pinatar)

Calle Trafalgar

Calle Urano



PLANTA PRIMERA, SEGUNDA Y TERCERA

10 VIVIENDAS, TRASTEROS Y PISCINAS

Calle Urano y Trafalgar de Lo Pagan (San Pedro del Pinatar)

Calle Trafalgar




PLANTA BAJA (APARCAMIENTOS Y TRASTEROS)

10 VIVIENDAS, TRASTEROS Y PISCINAS

Calle Urano y Trafalgar de Lo Pagan (San Pedro del Pinatar)

Calle Trafalgar

Calle Urano


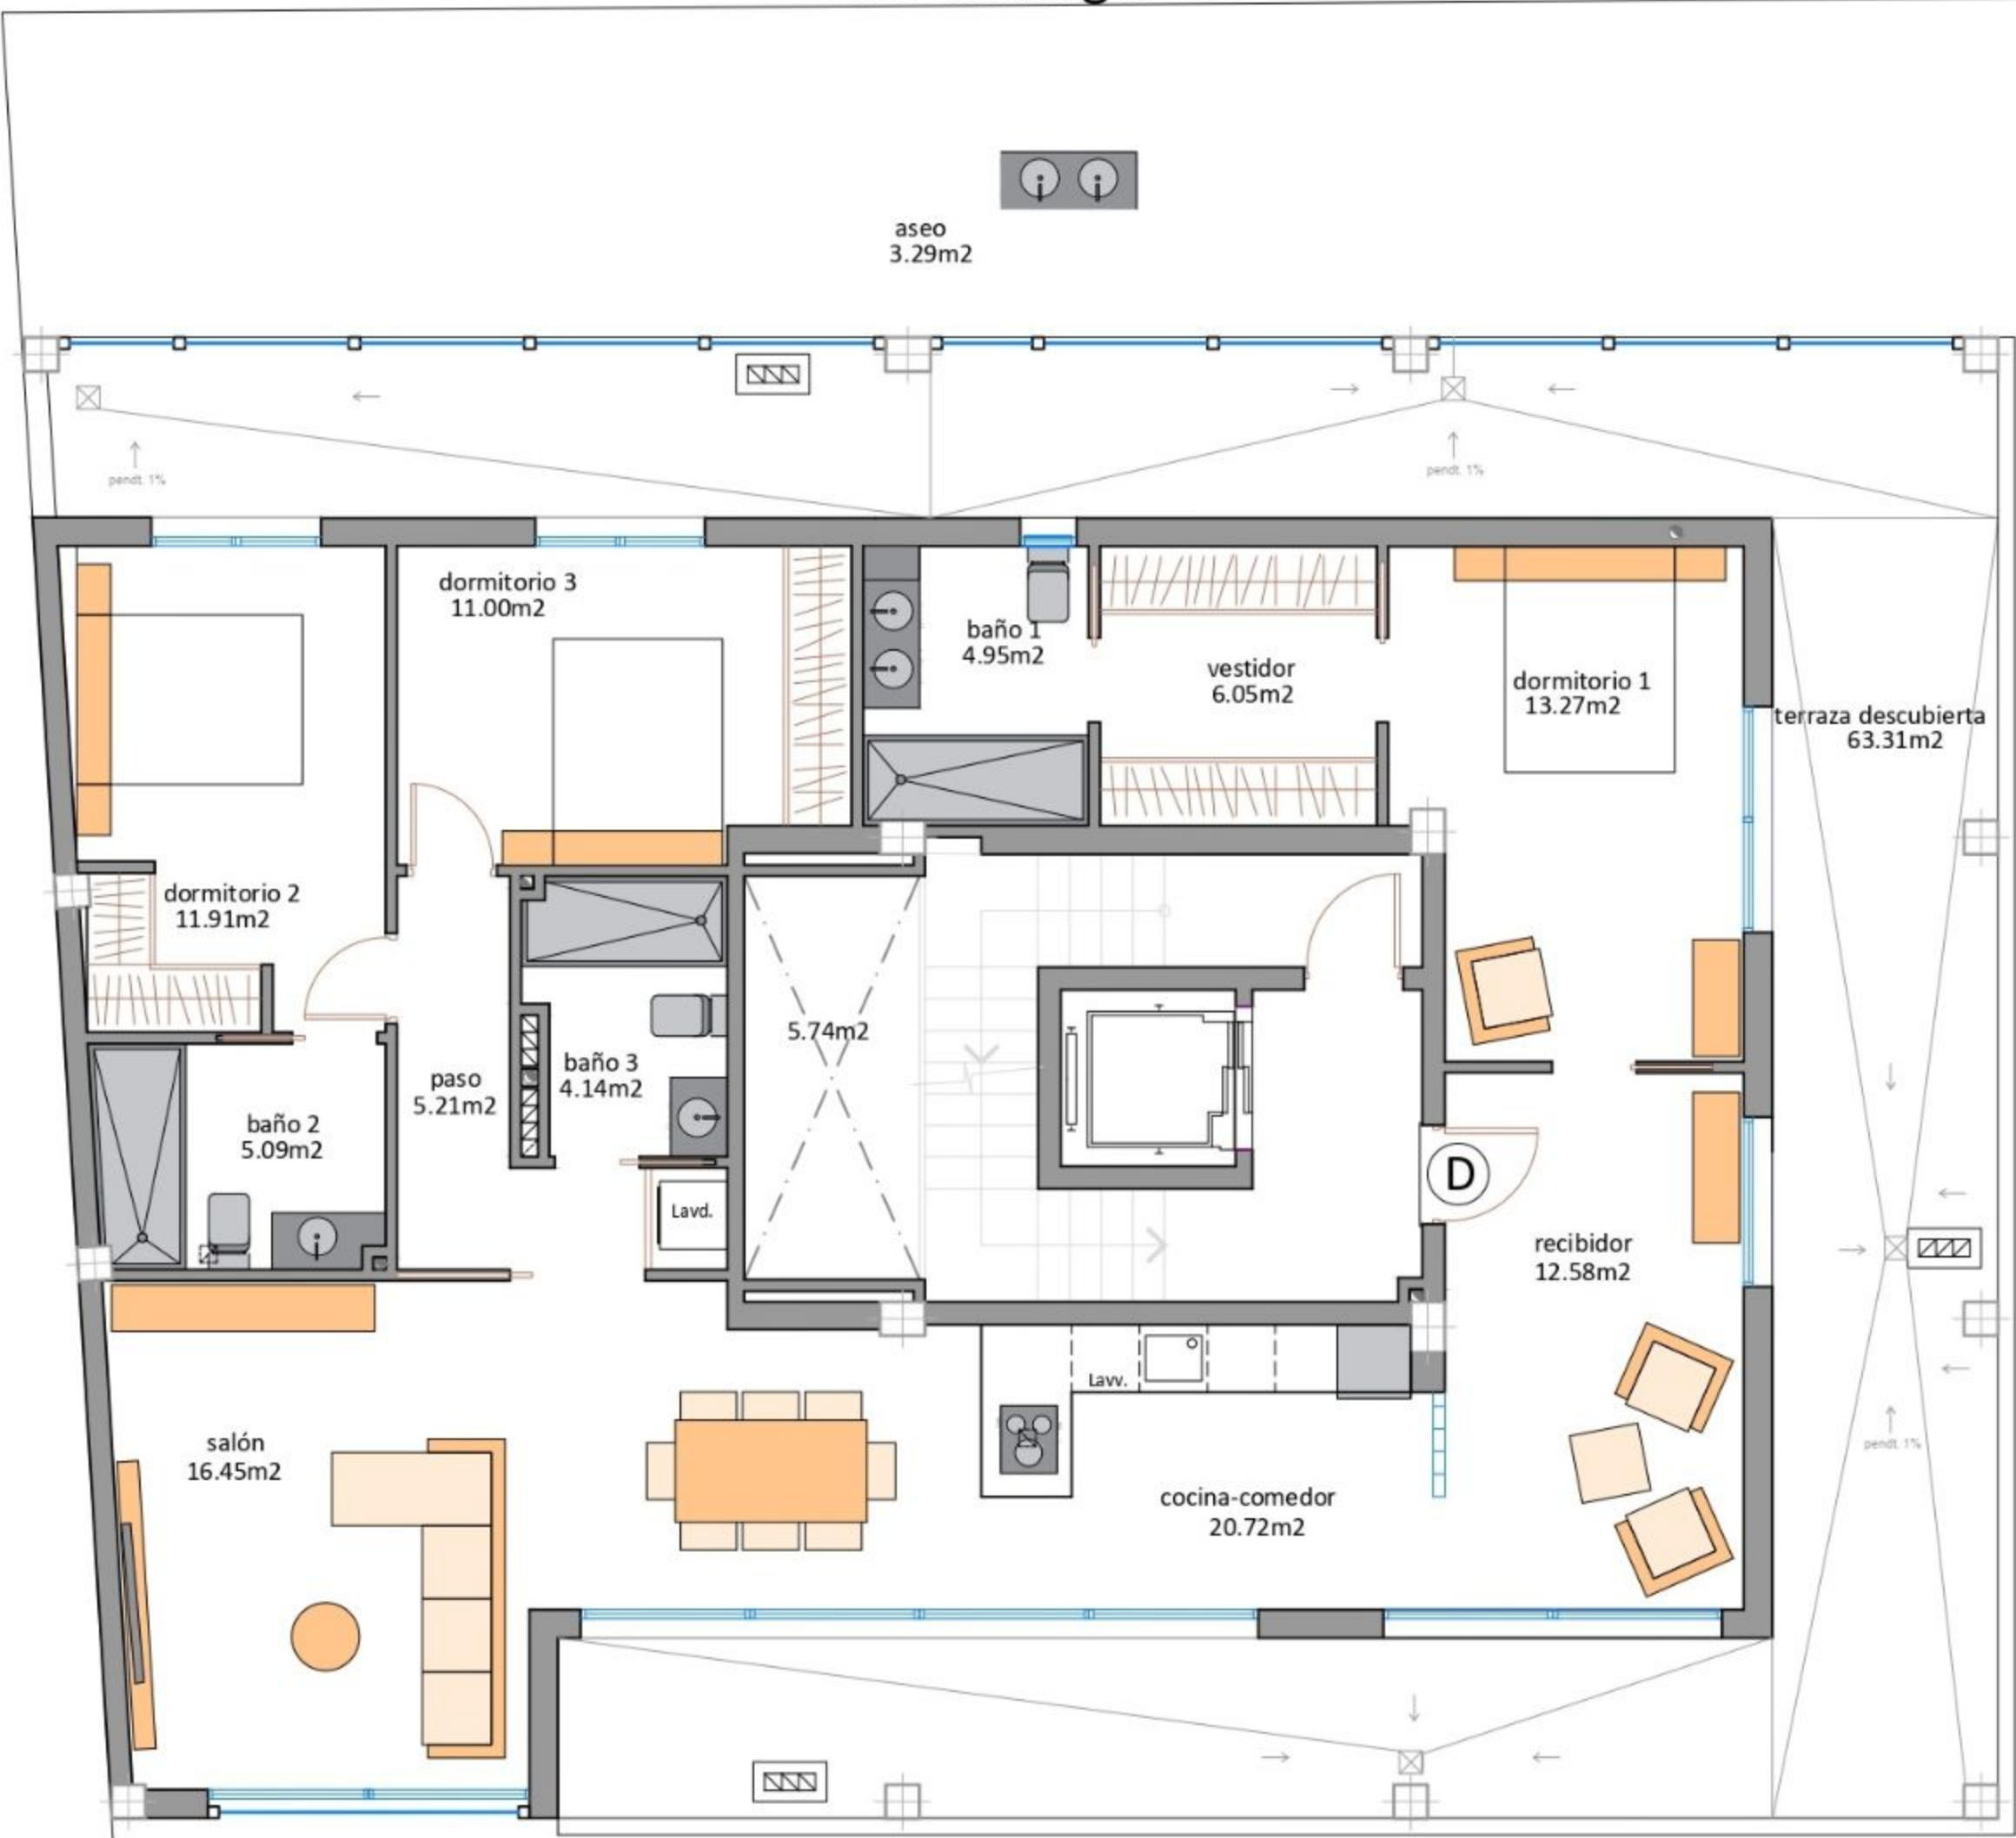


PLANTA CUARTA (ÁTICO)

10 VIVIENDAS, TRASTEROS Y PISCINAS

Calle Urano y Trafalgar de Lo Pagan (San Pedro del Pinatar)

Calle Trafalgar

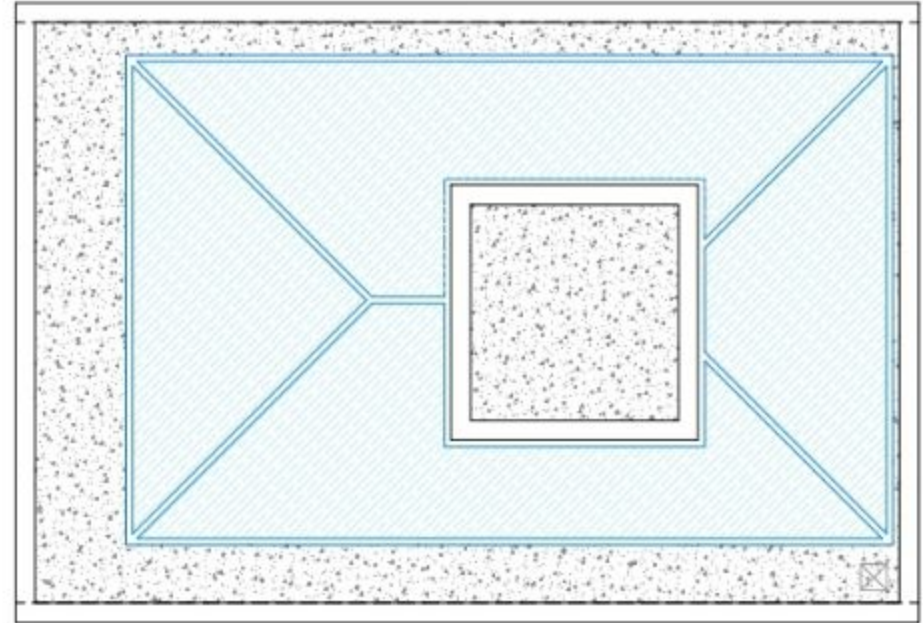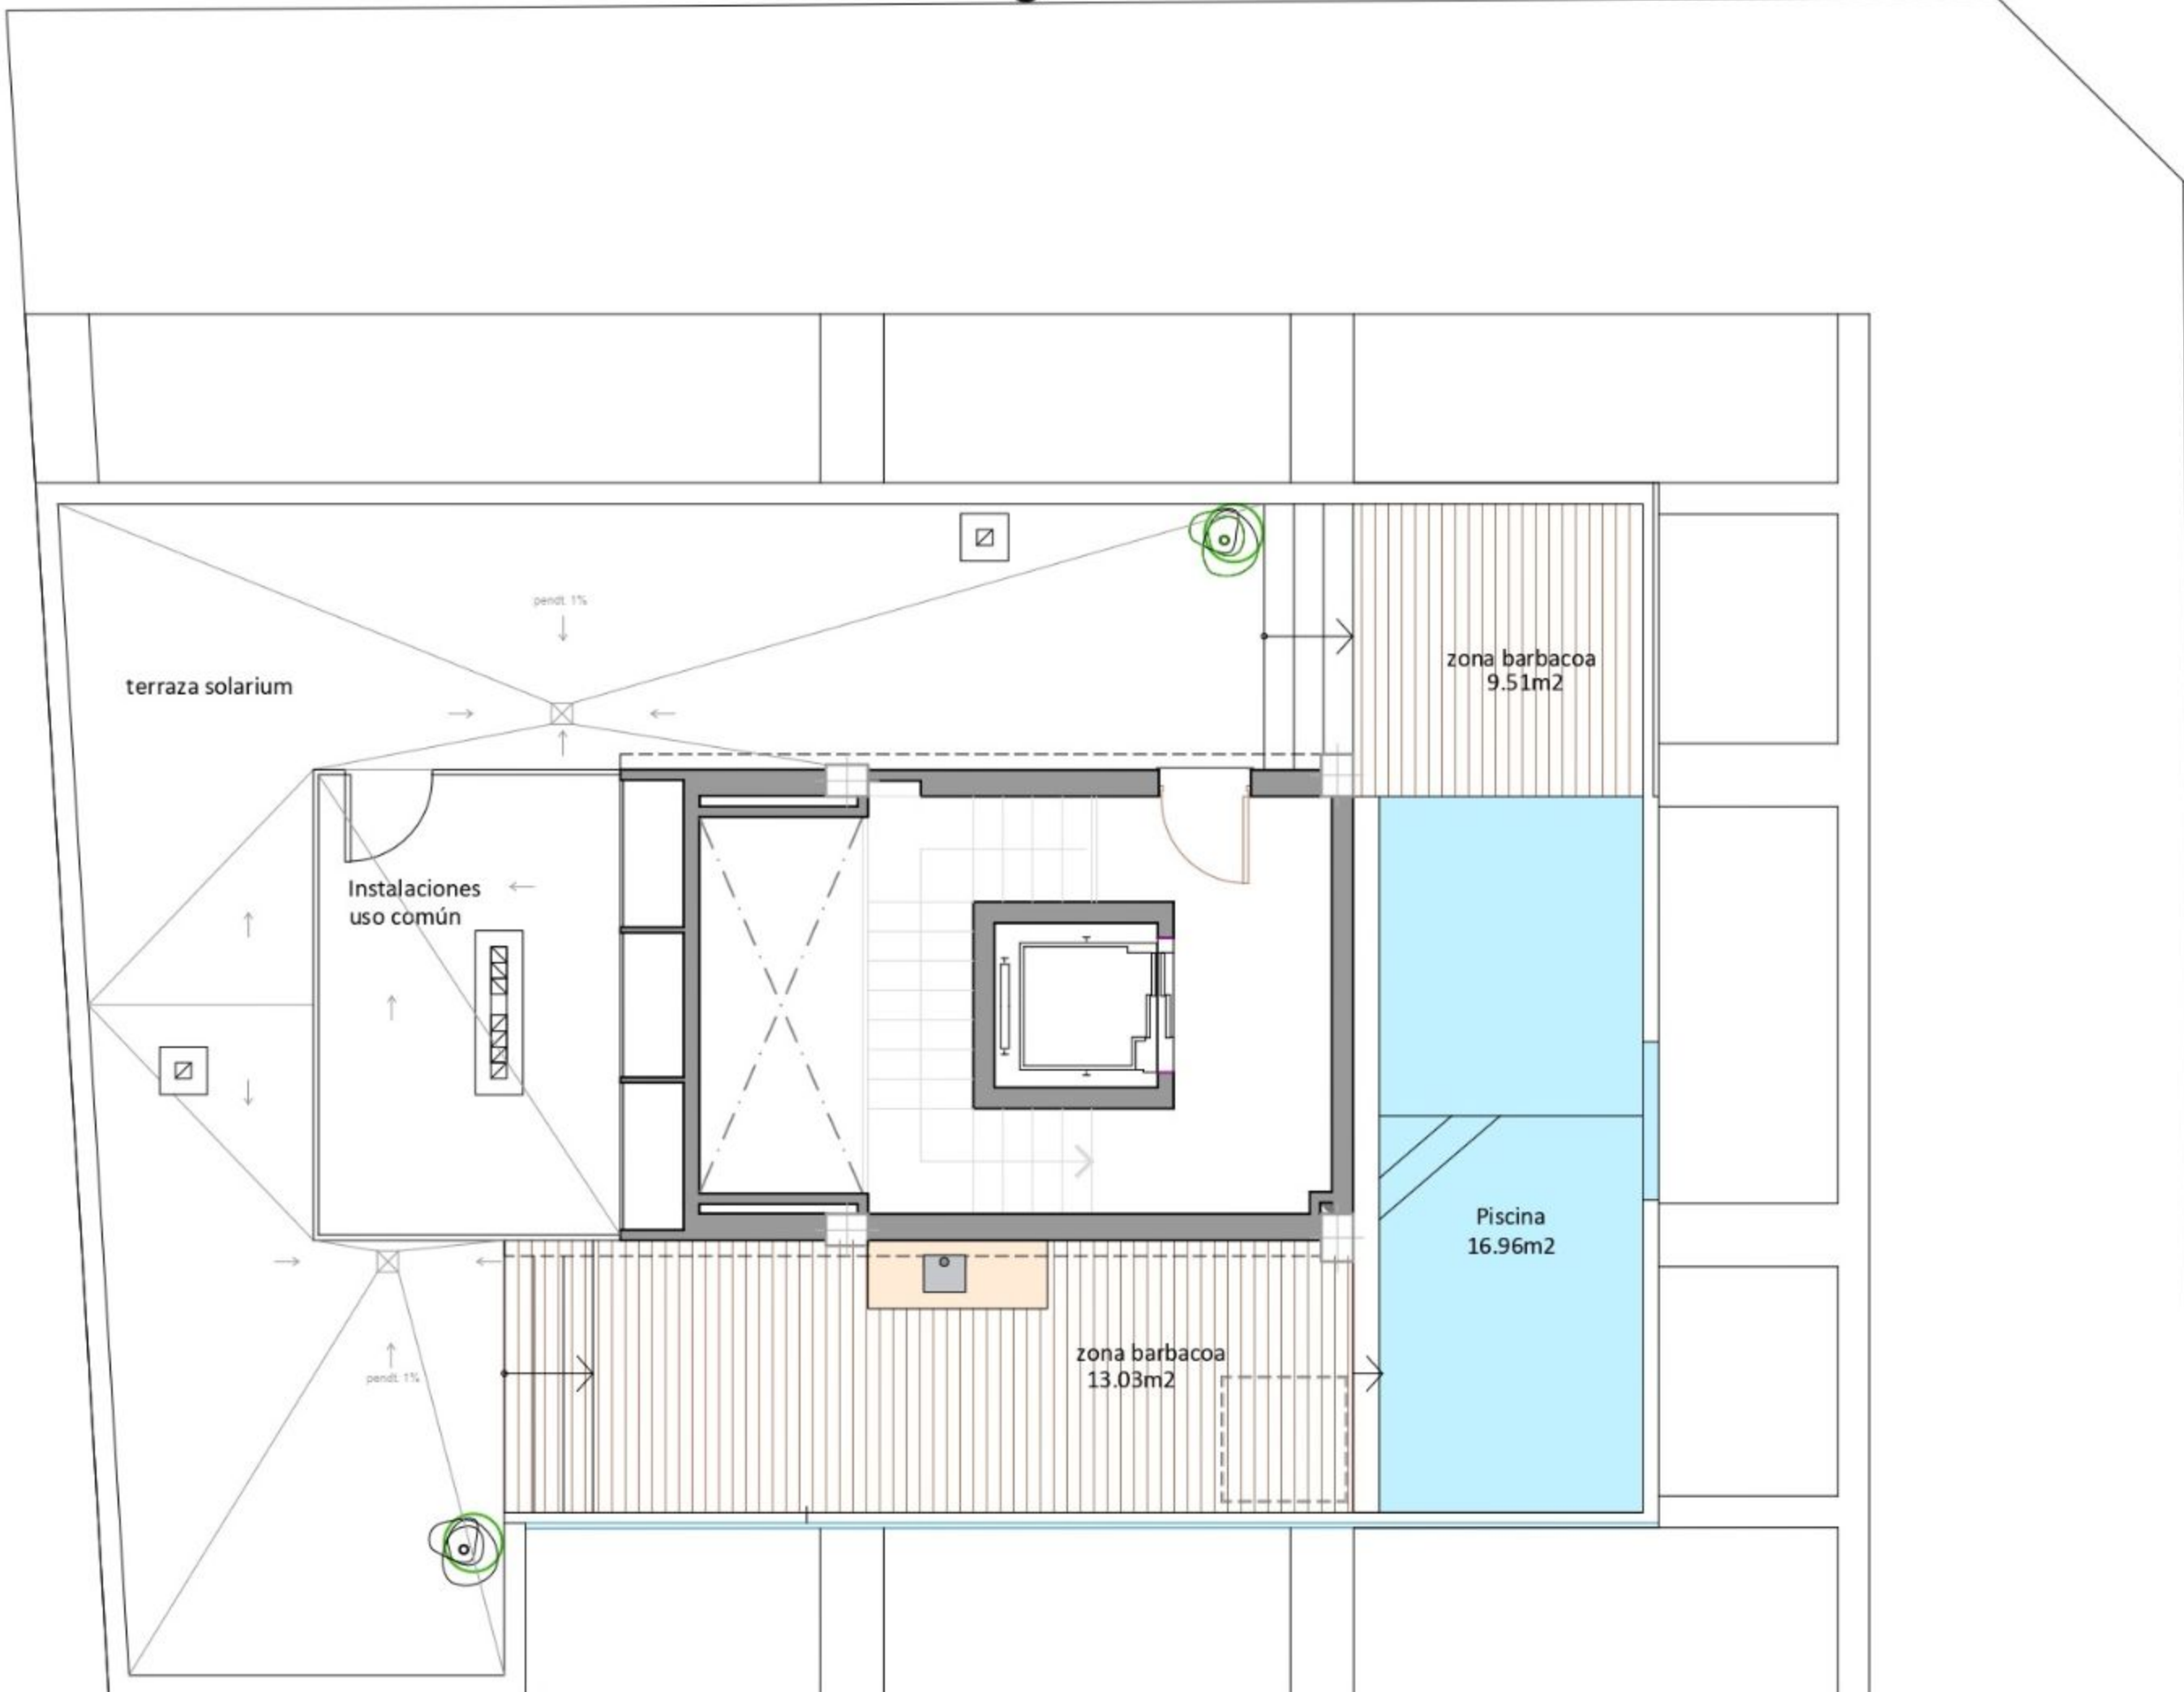

LUCERNARIO

Calle Urano

PLANTA CUBIERTA (SOLARIUM Y PISCINA)