

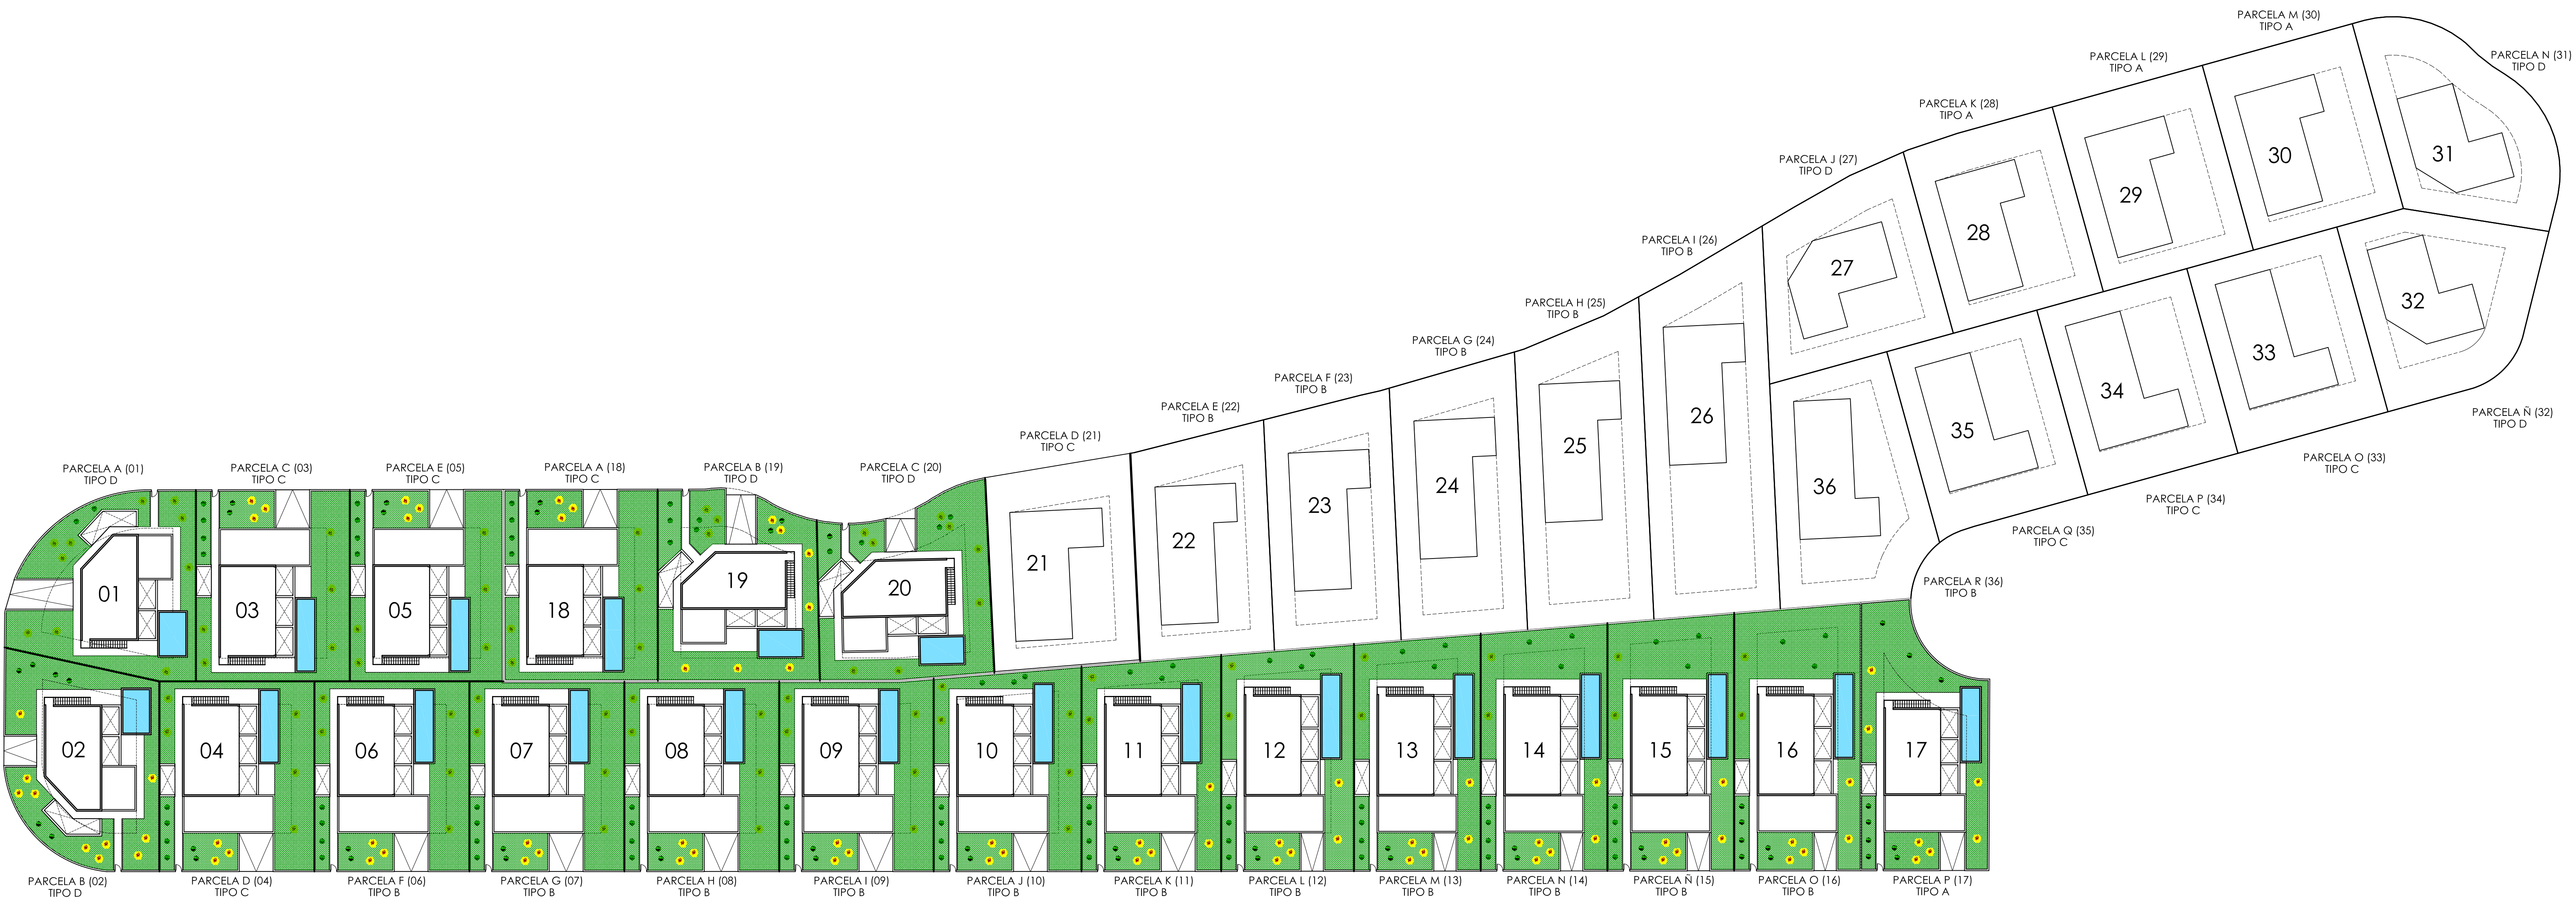
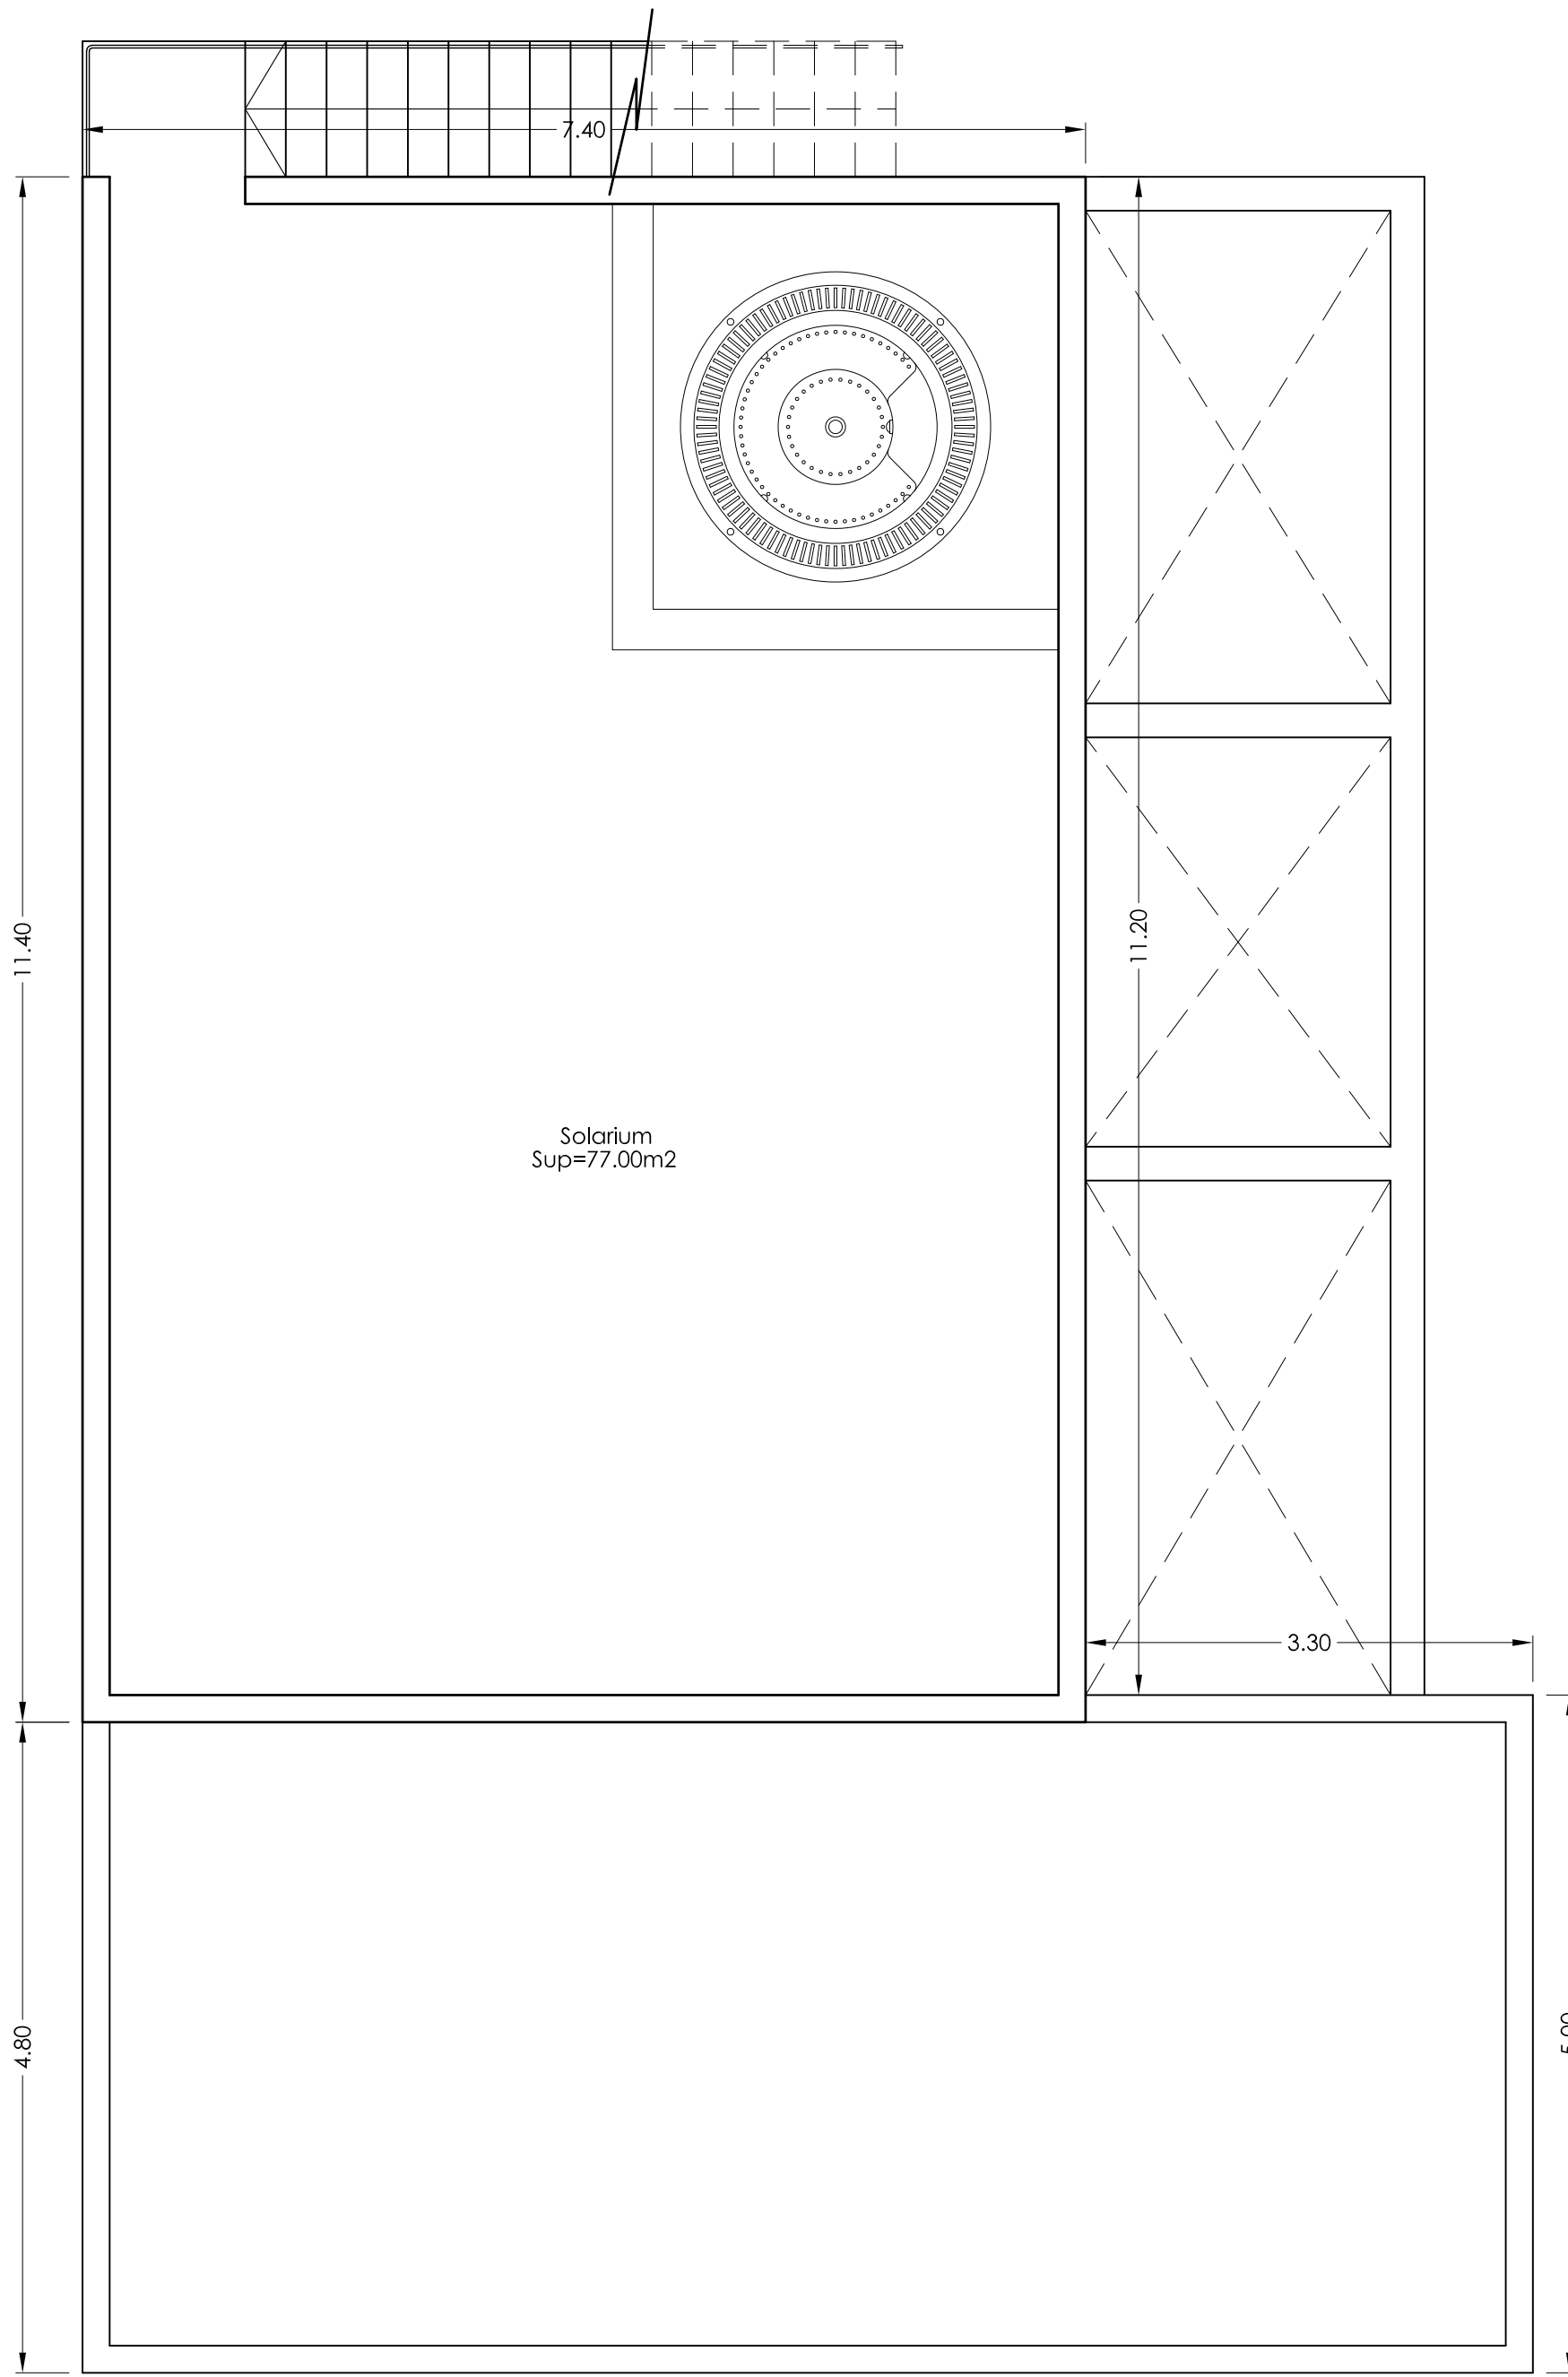


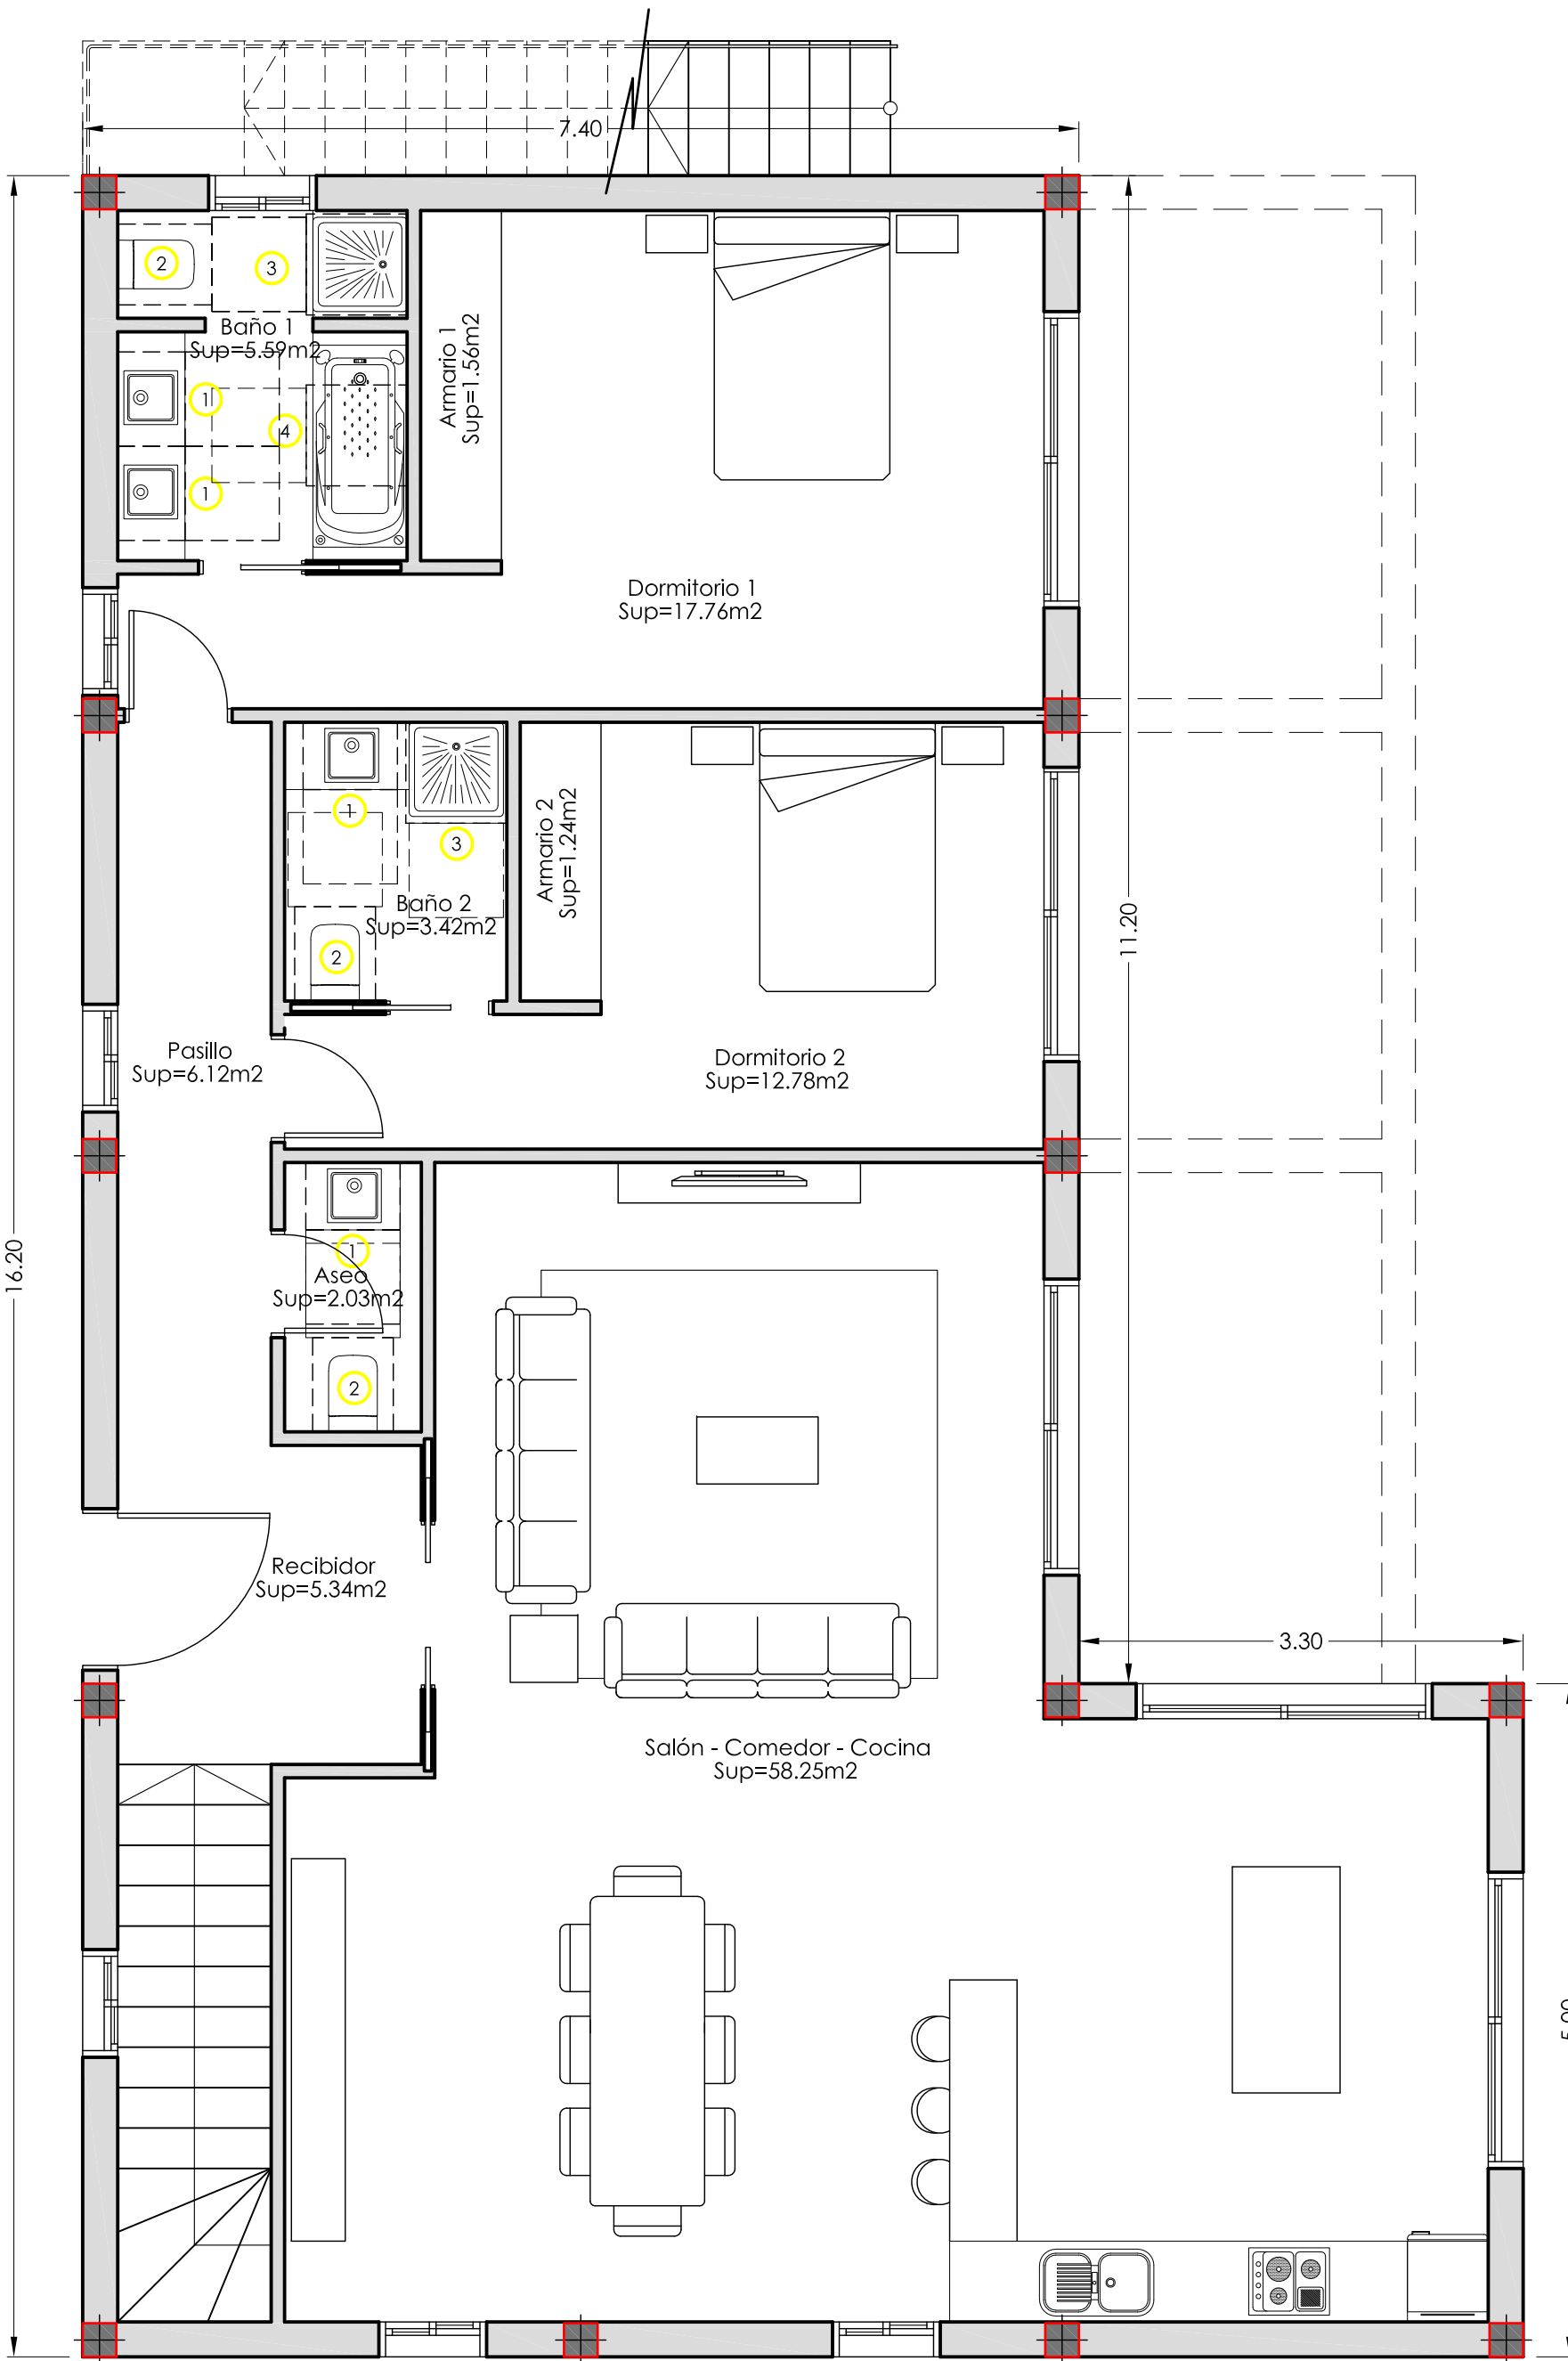

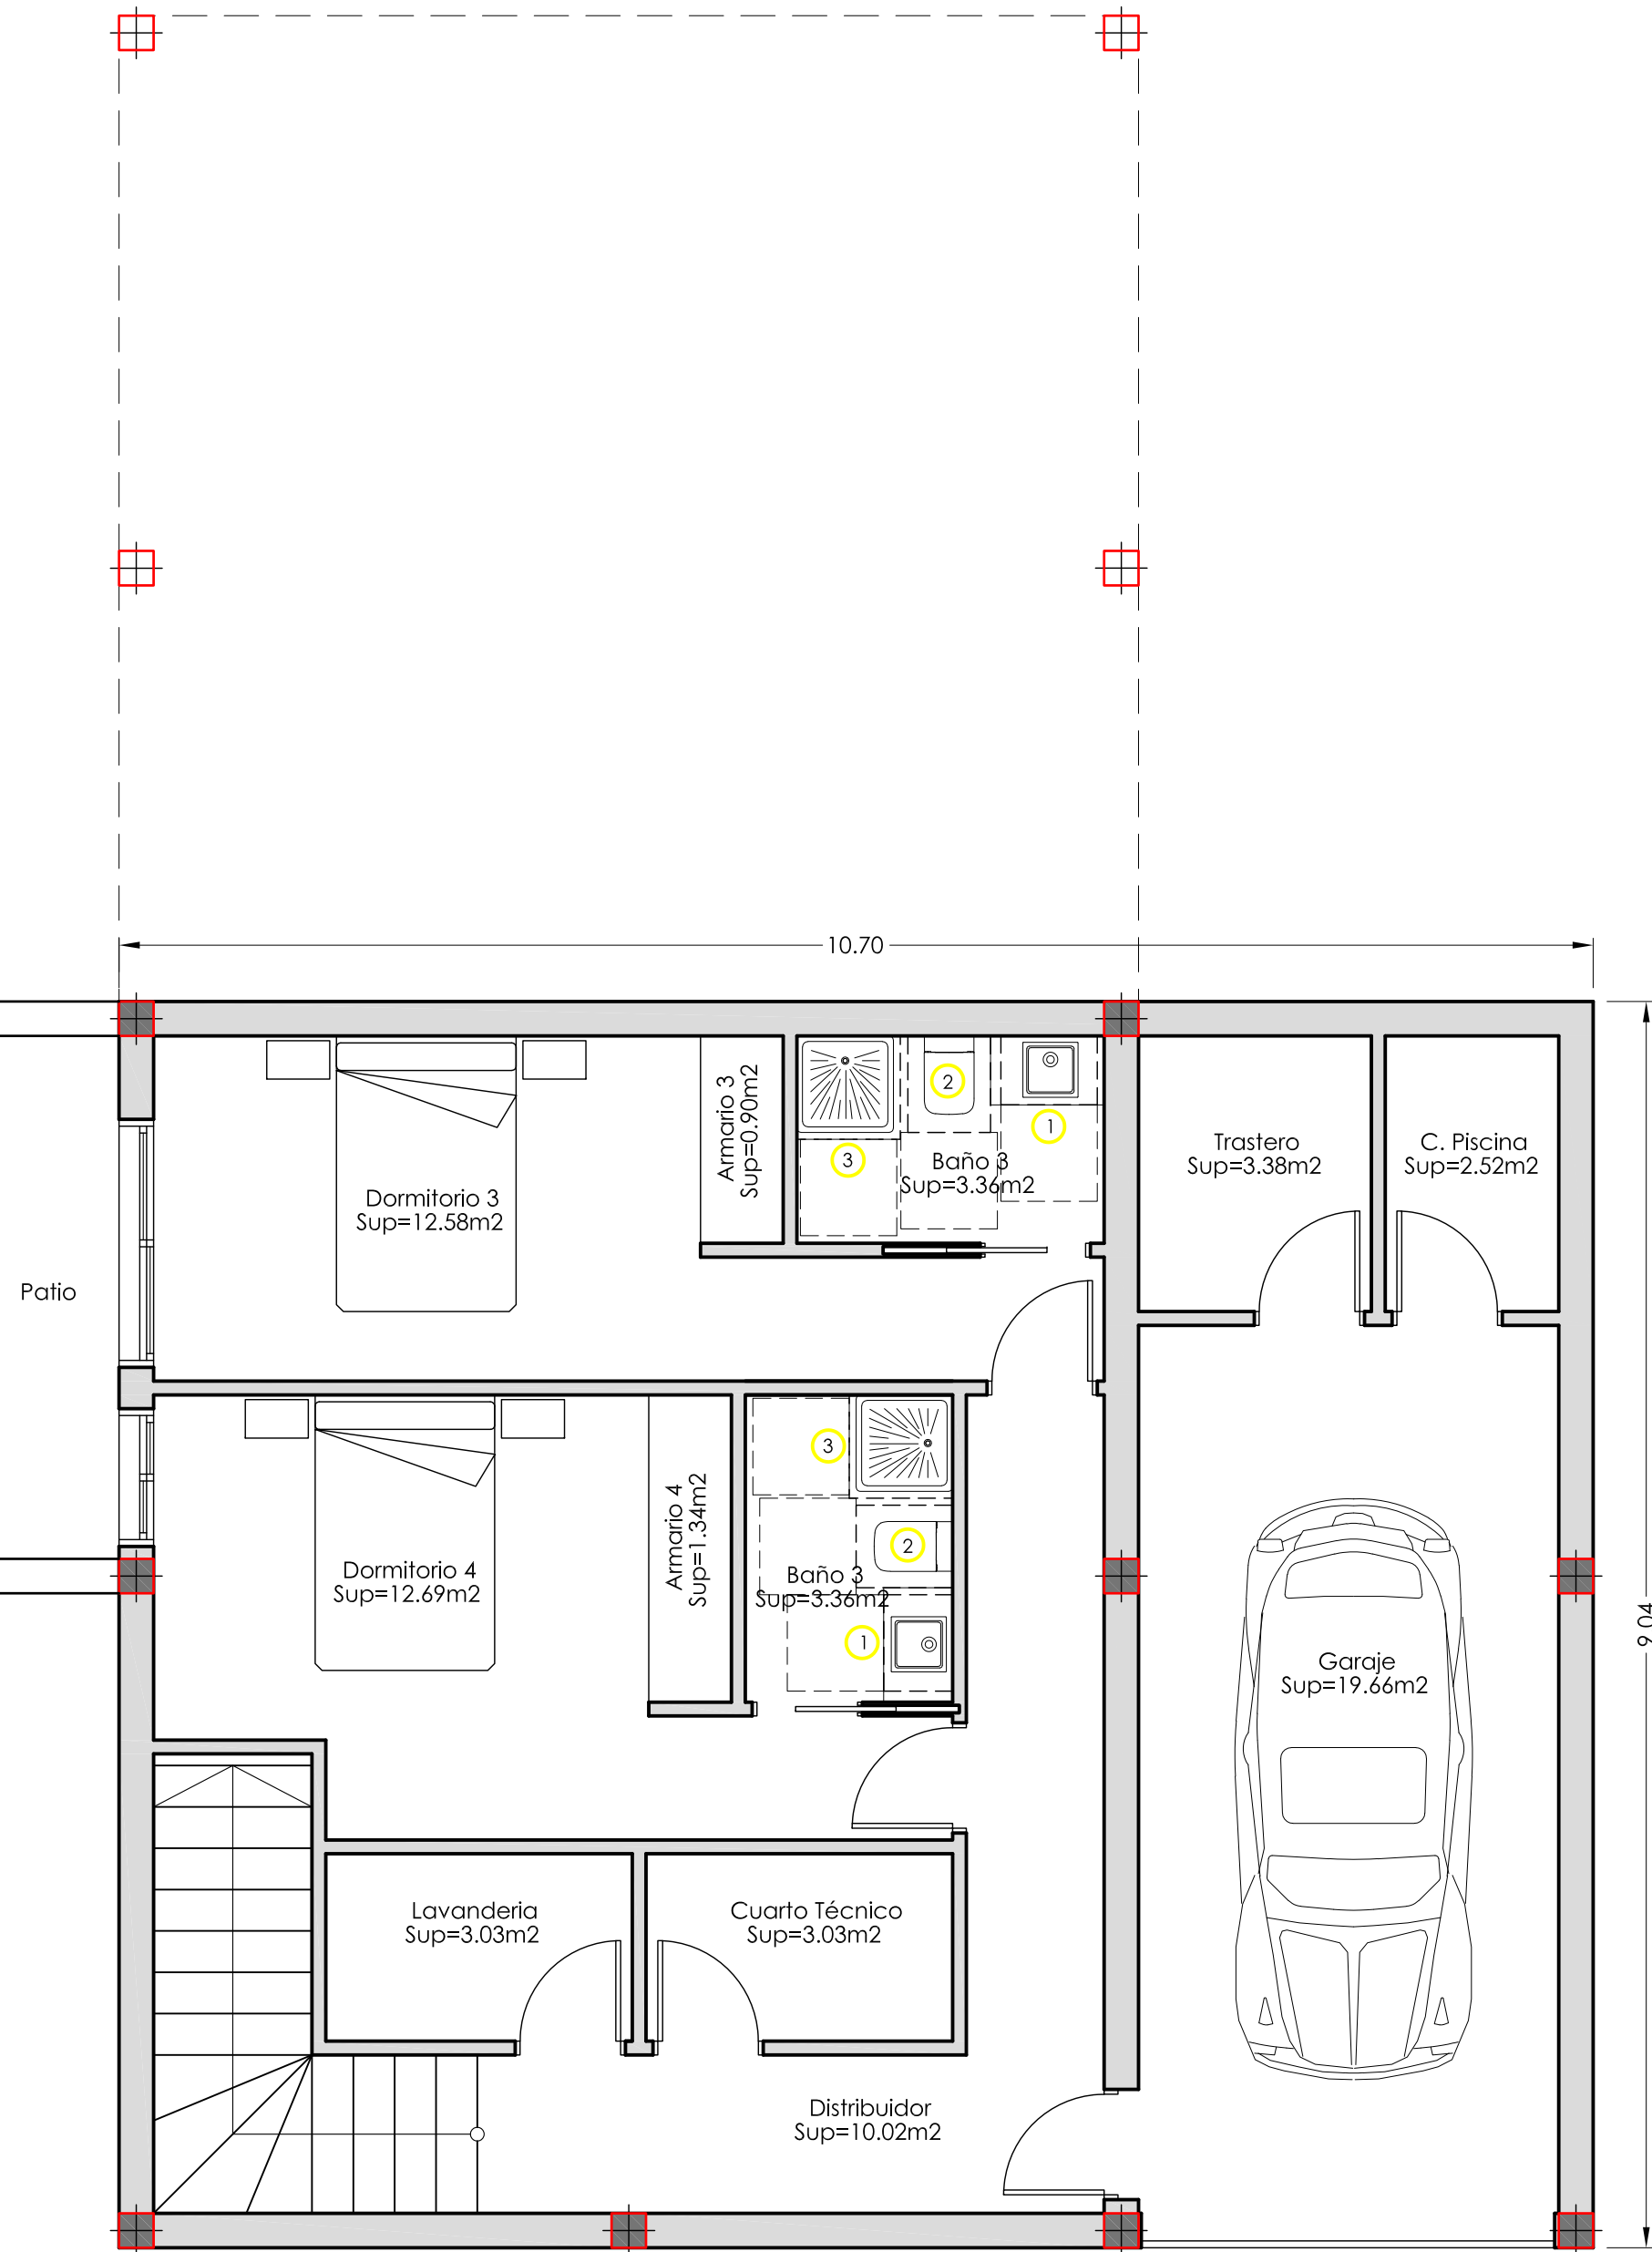

TIPO A: SUP. SÓTANO: 96.78 m2
(4 DORM.) SUP. BAJA: 136.38 m2
(EXTRA)

PROPUESTA

BENOIT GALAND
ARQUITECTO
C/ MANUEL BELLO RAMOS 18 - L-5
Tfno.: 922-711812 - T.M. de ADEJE,
TENERIFE - ISLAS CANARIAS.

PROYECTO
Propuesta de 17
Viviendas Unifamiliares

PROMOTOR
YVEST SPAIN S.L.

SITUACIÓN
CALLE HONDURAS,
SECTOR 4. RES-6A. (RUA).
FINESTRAT. ALICANTE.
03509.

PLANO
DISTRIBUCIÓN MOBILIARIO
PLANTAS TIPO A (4 dorm.)
(EXTRA)

ARCHIVO
PRO183-24

FECHA
NOVIEMBRE
2024




ESCALA
1/50
A1

Nº PLANO
P 02*

FIRMA DE DIRECCIÓN
FACULTATIVA

Handwritten signature

BG
ARQUIBGS.L.P.
ARQUITECTURA Y URBANISMO

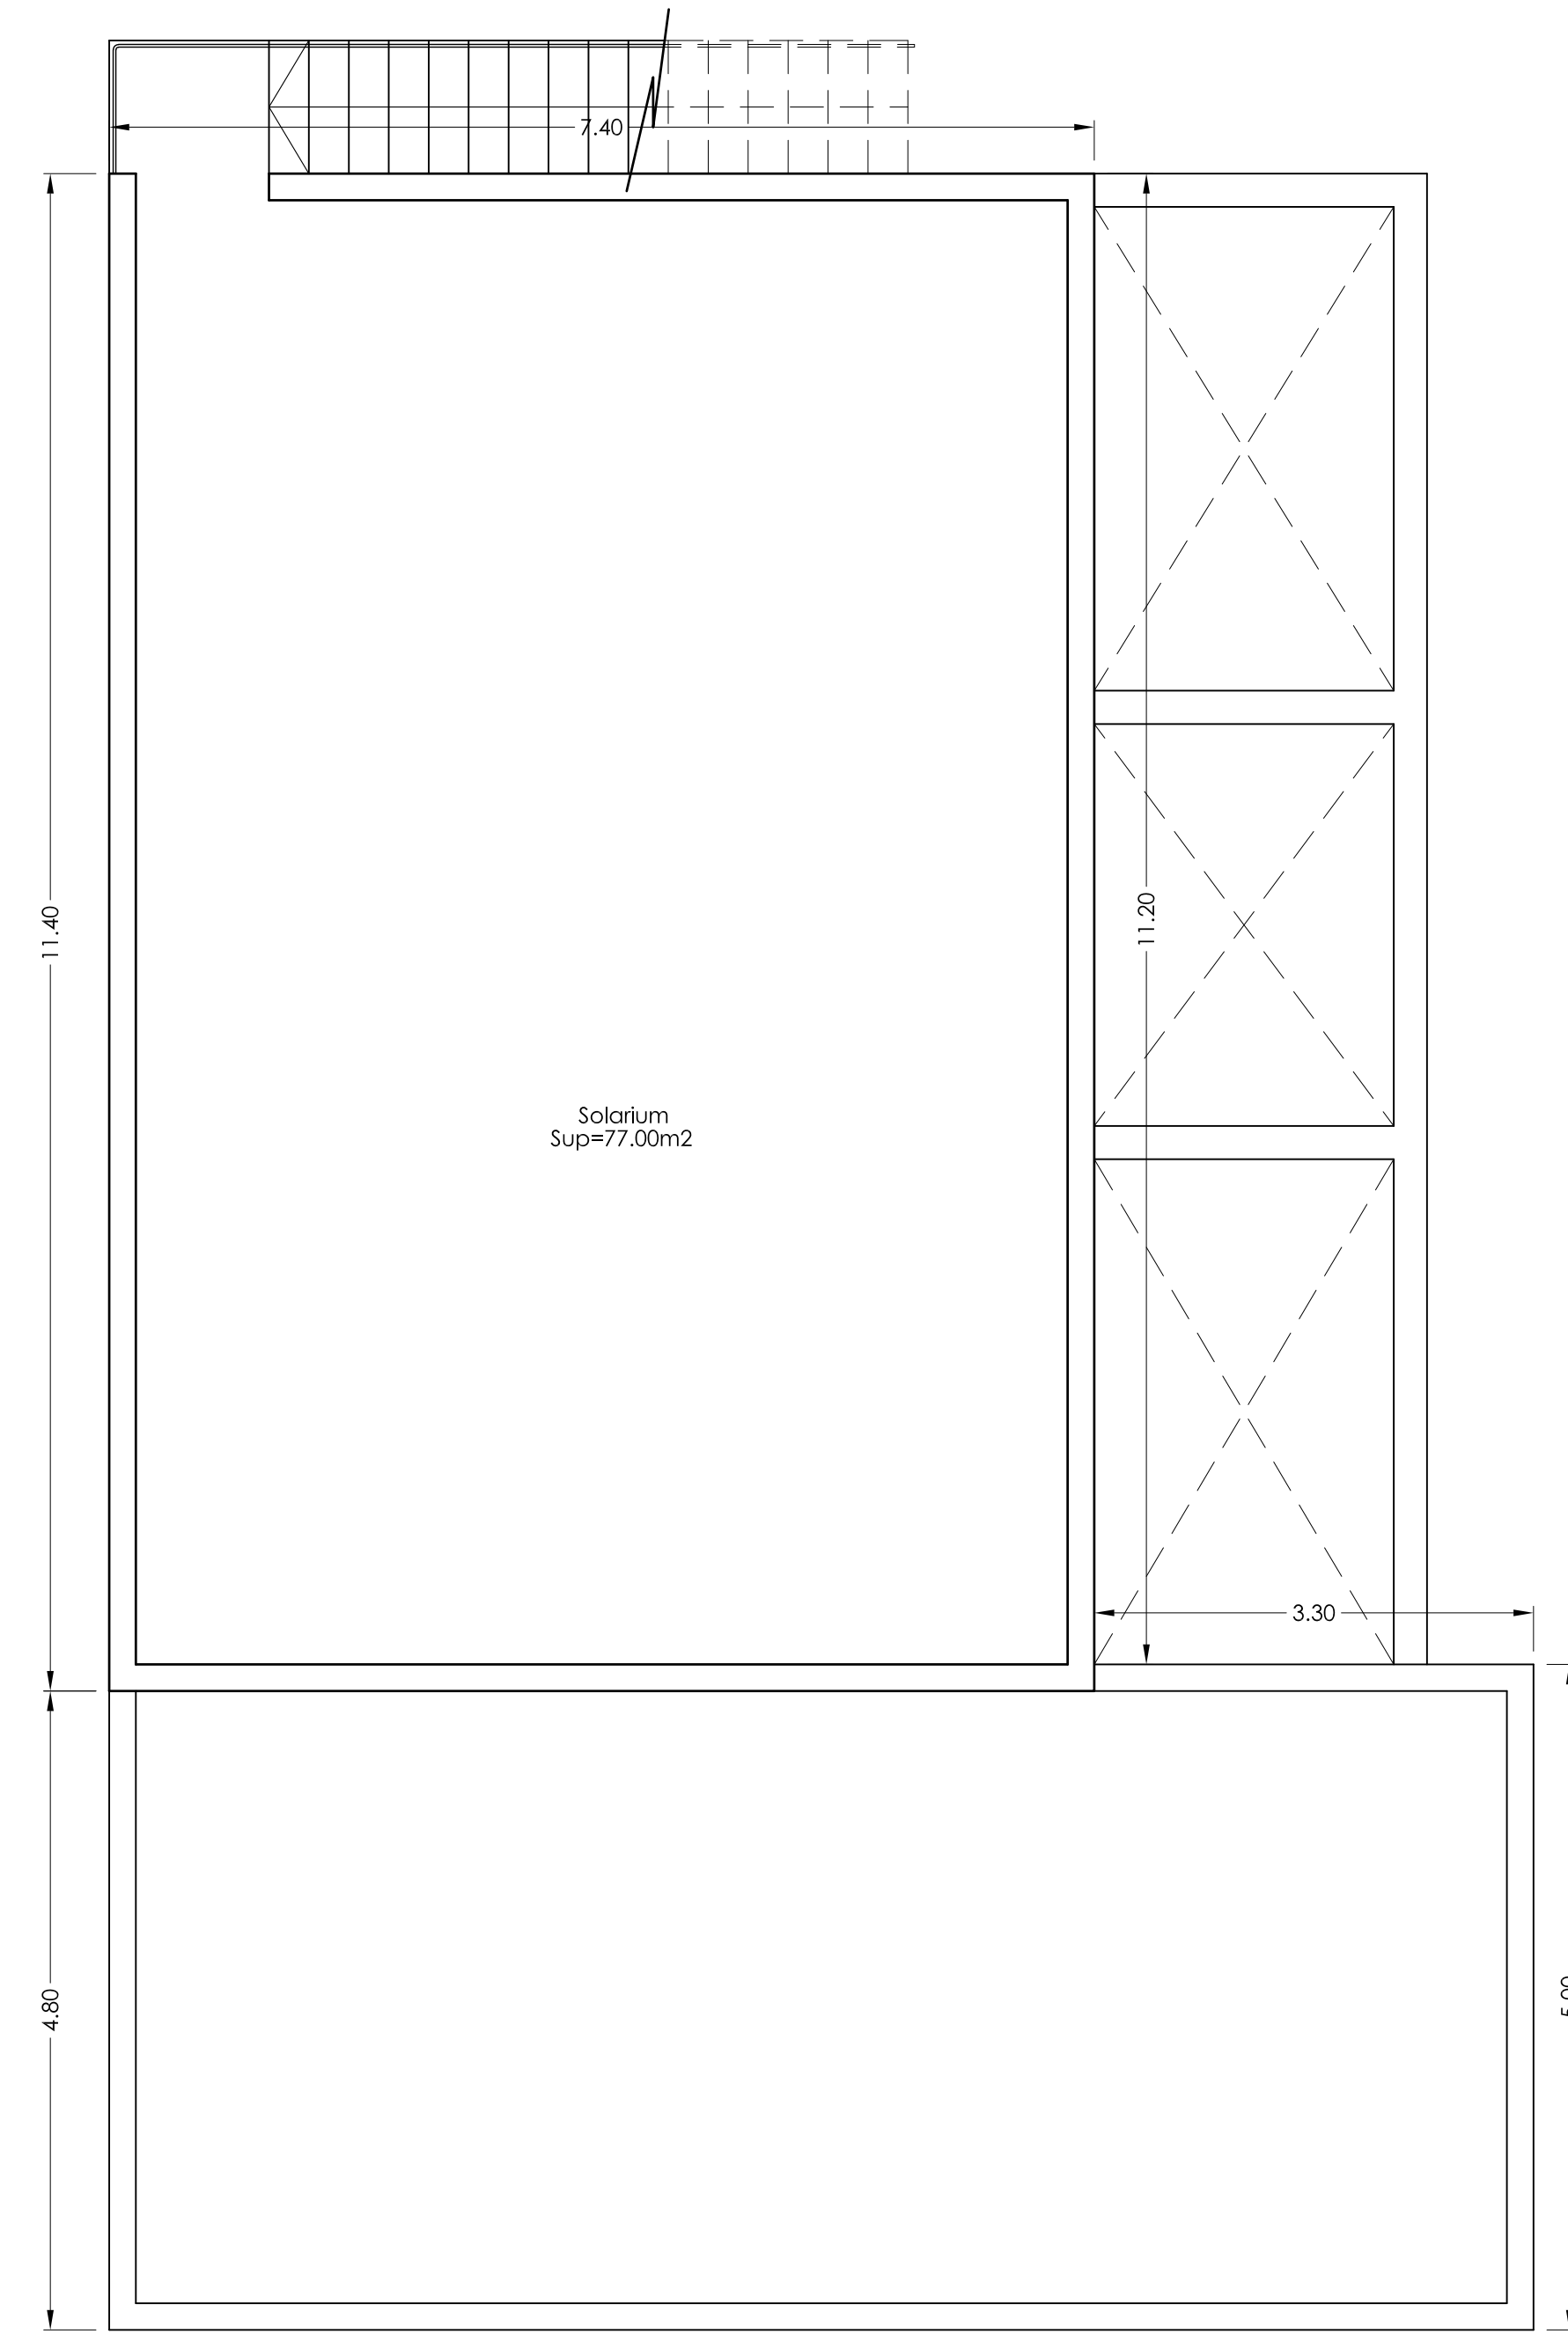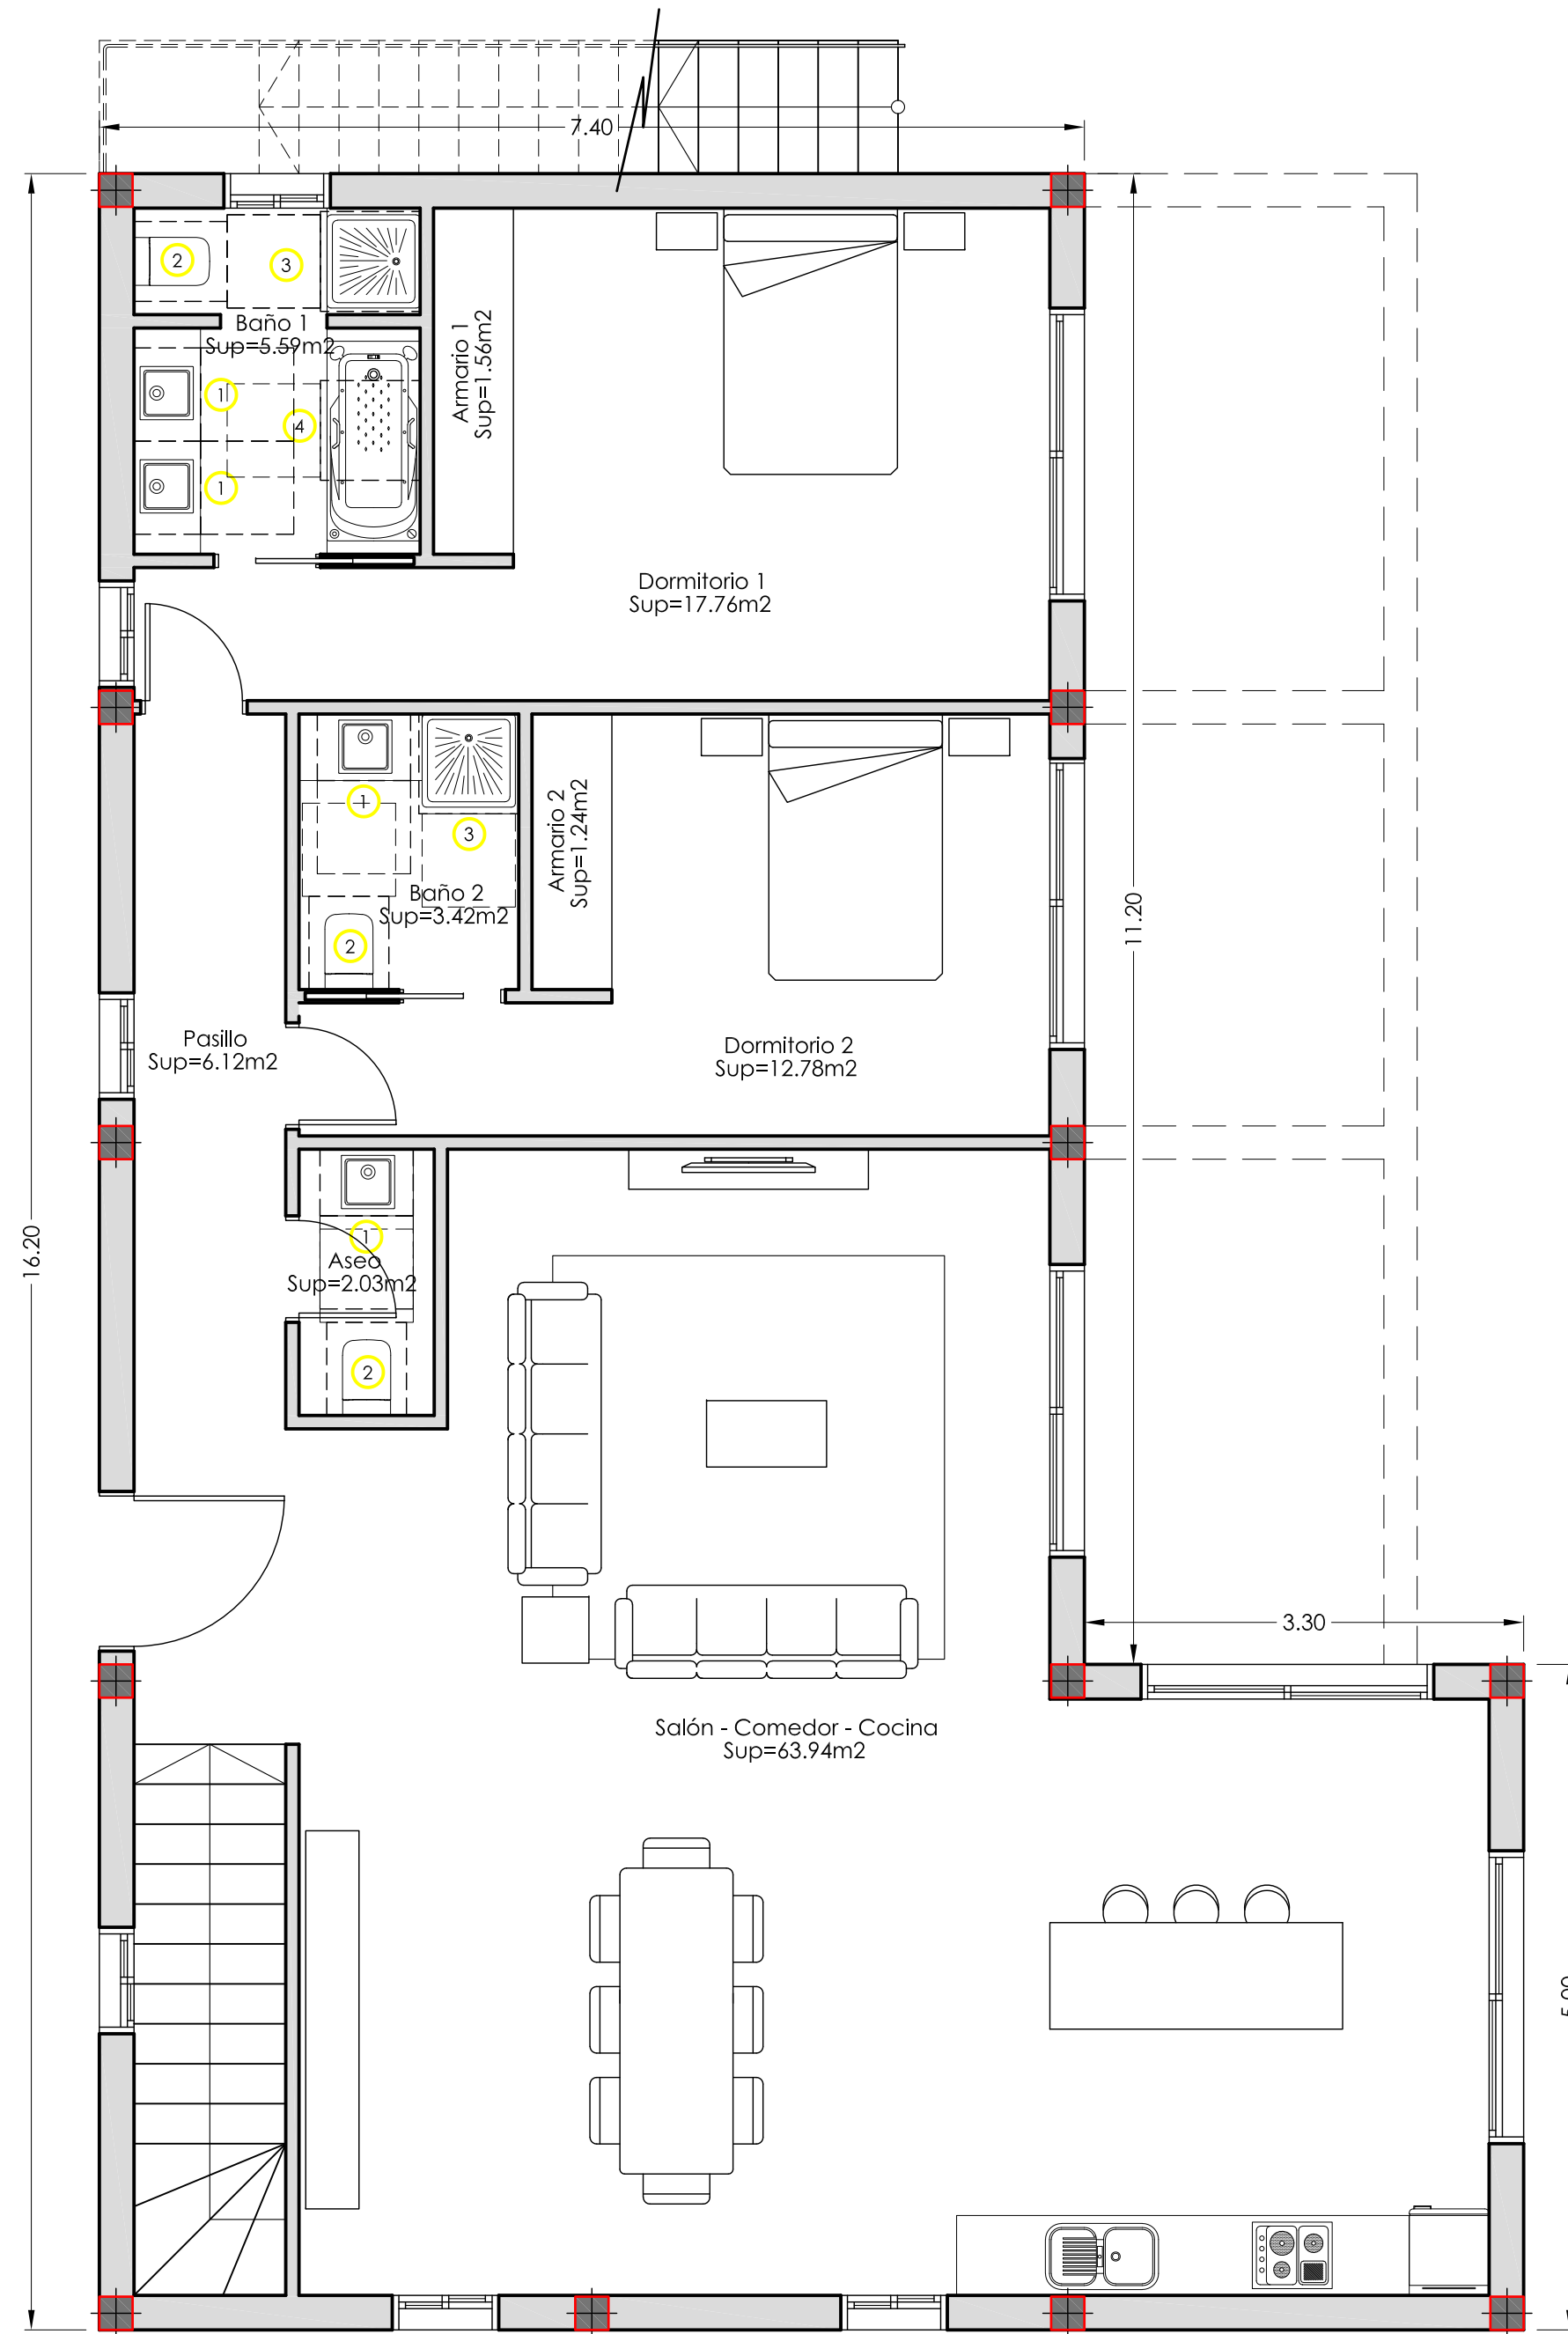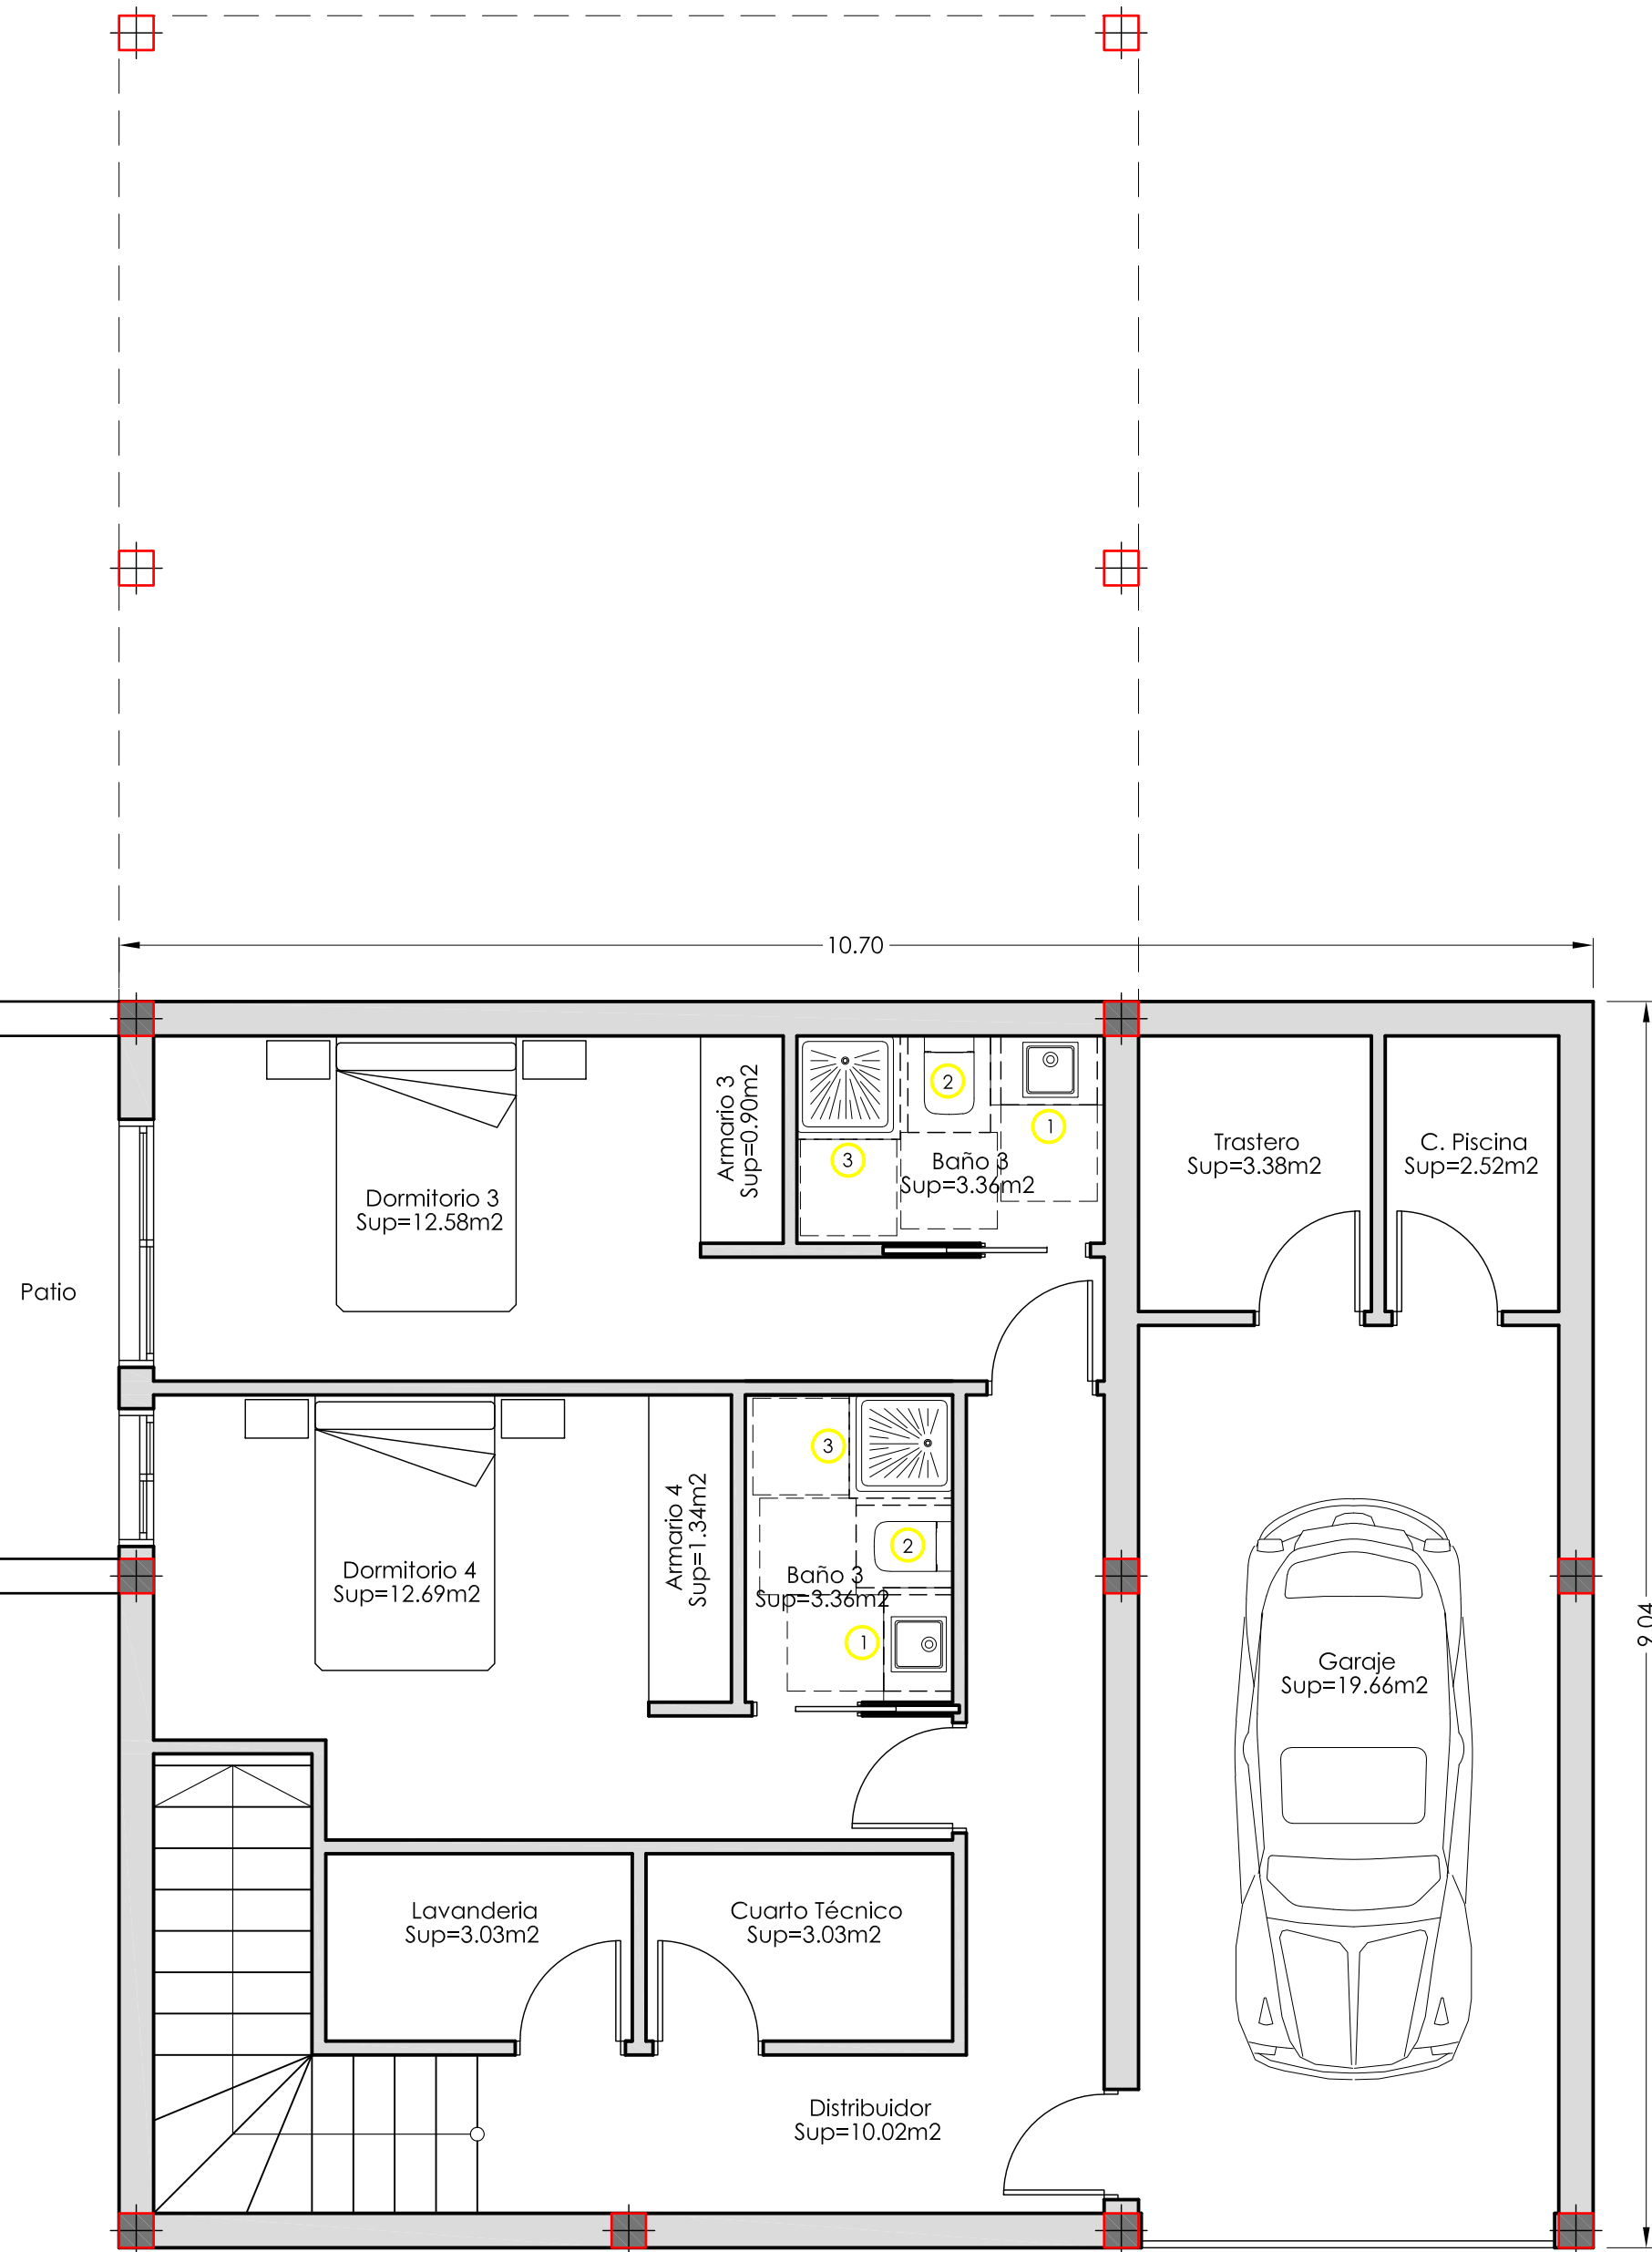

TIPO A: SUP. SÓTANO: 96.78 m²
(4 DORM.) SUP. BAJA: 136.38 m²

PROPUESTA

BENOIT GALAND
ARQUITECTO
C/ MANUEL BELLO RAMOS 18 - L-5
Tfno.: 922-711812 - T.M. de ADEJE,
TENERIFE - ISLAS CANARIAS.

PROYECTO
Propuesta de 17
Viviendas Unifamiliares

PROMOTOR
YVEST SPAIN S.L.

SITUACIÓN
CALLE HONDURAS,
SECTOR 4. RES-6A. (RUA).
FINESTRAT. ALICANTE.
03509.

PLANO
DISTRIBUCIÓN MOBILIARIO
PLANTAS TIPO A (4 dorm.)

ARCHIVO

PRO183-24

FECHA

NOVIEMBRE

2024

ESCALA

1/50




Nº PLANO

P 02

FIRMA DE DIRECCIÓN
FACULTATIVA

Benito Galand

BG
ARQUIBGS.L.P.
ARQUITECTURA Y URBANISMO

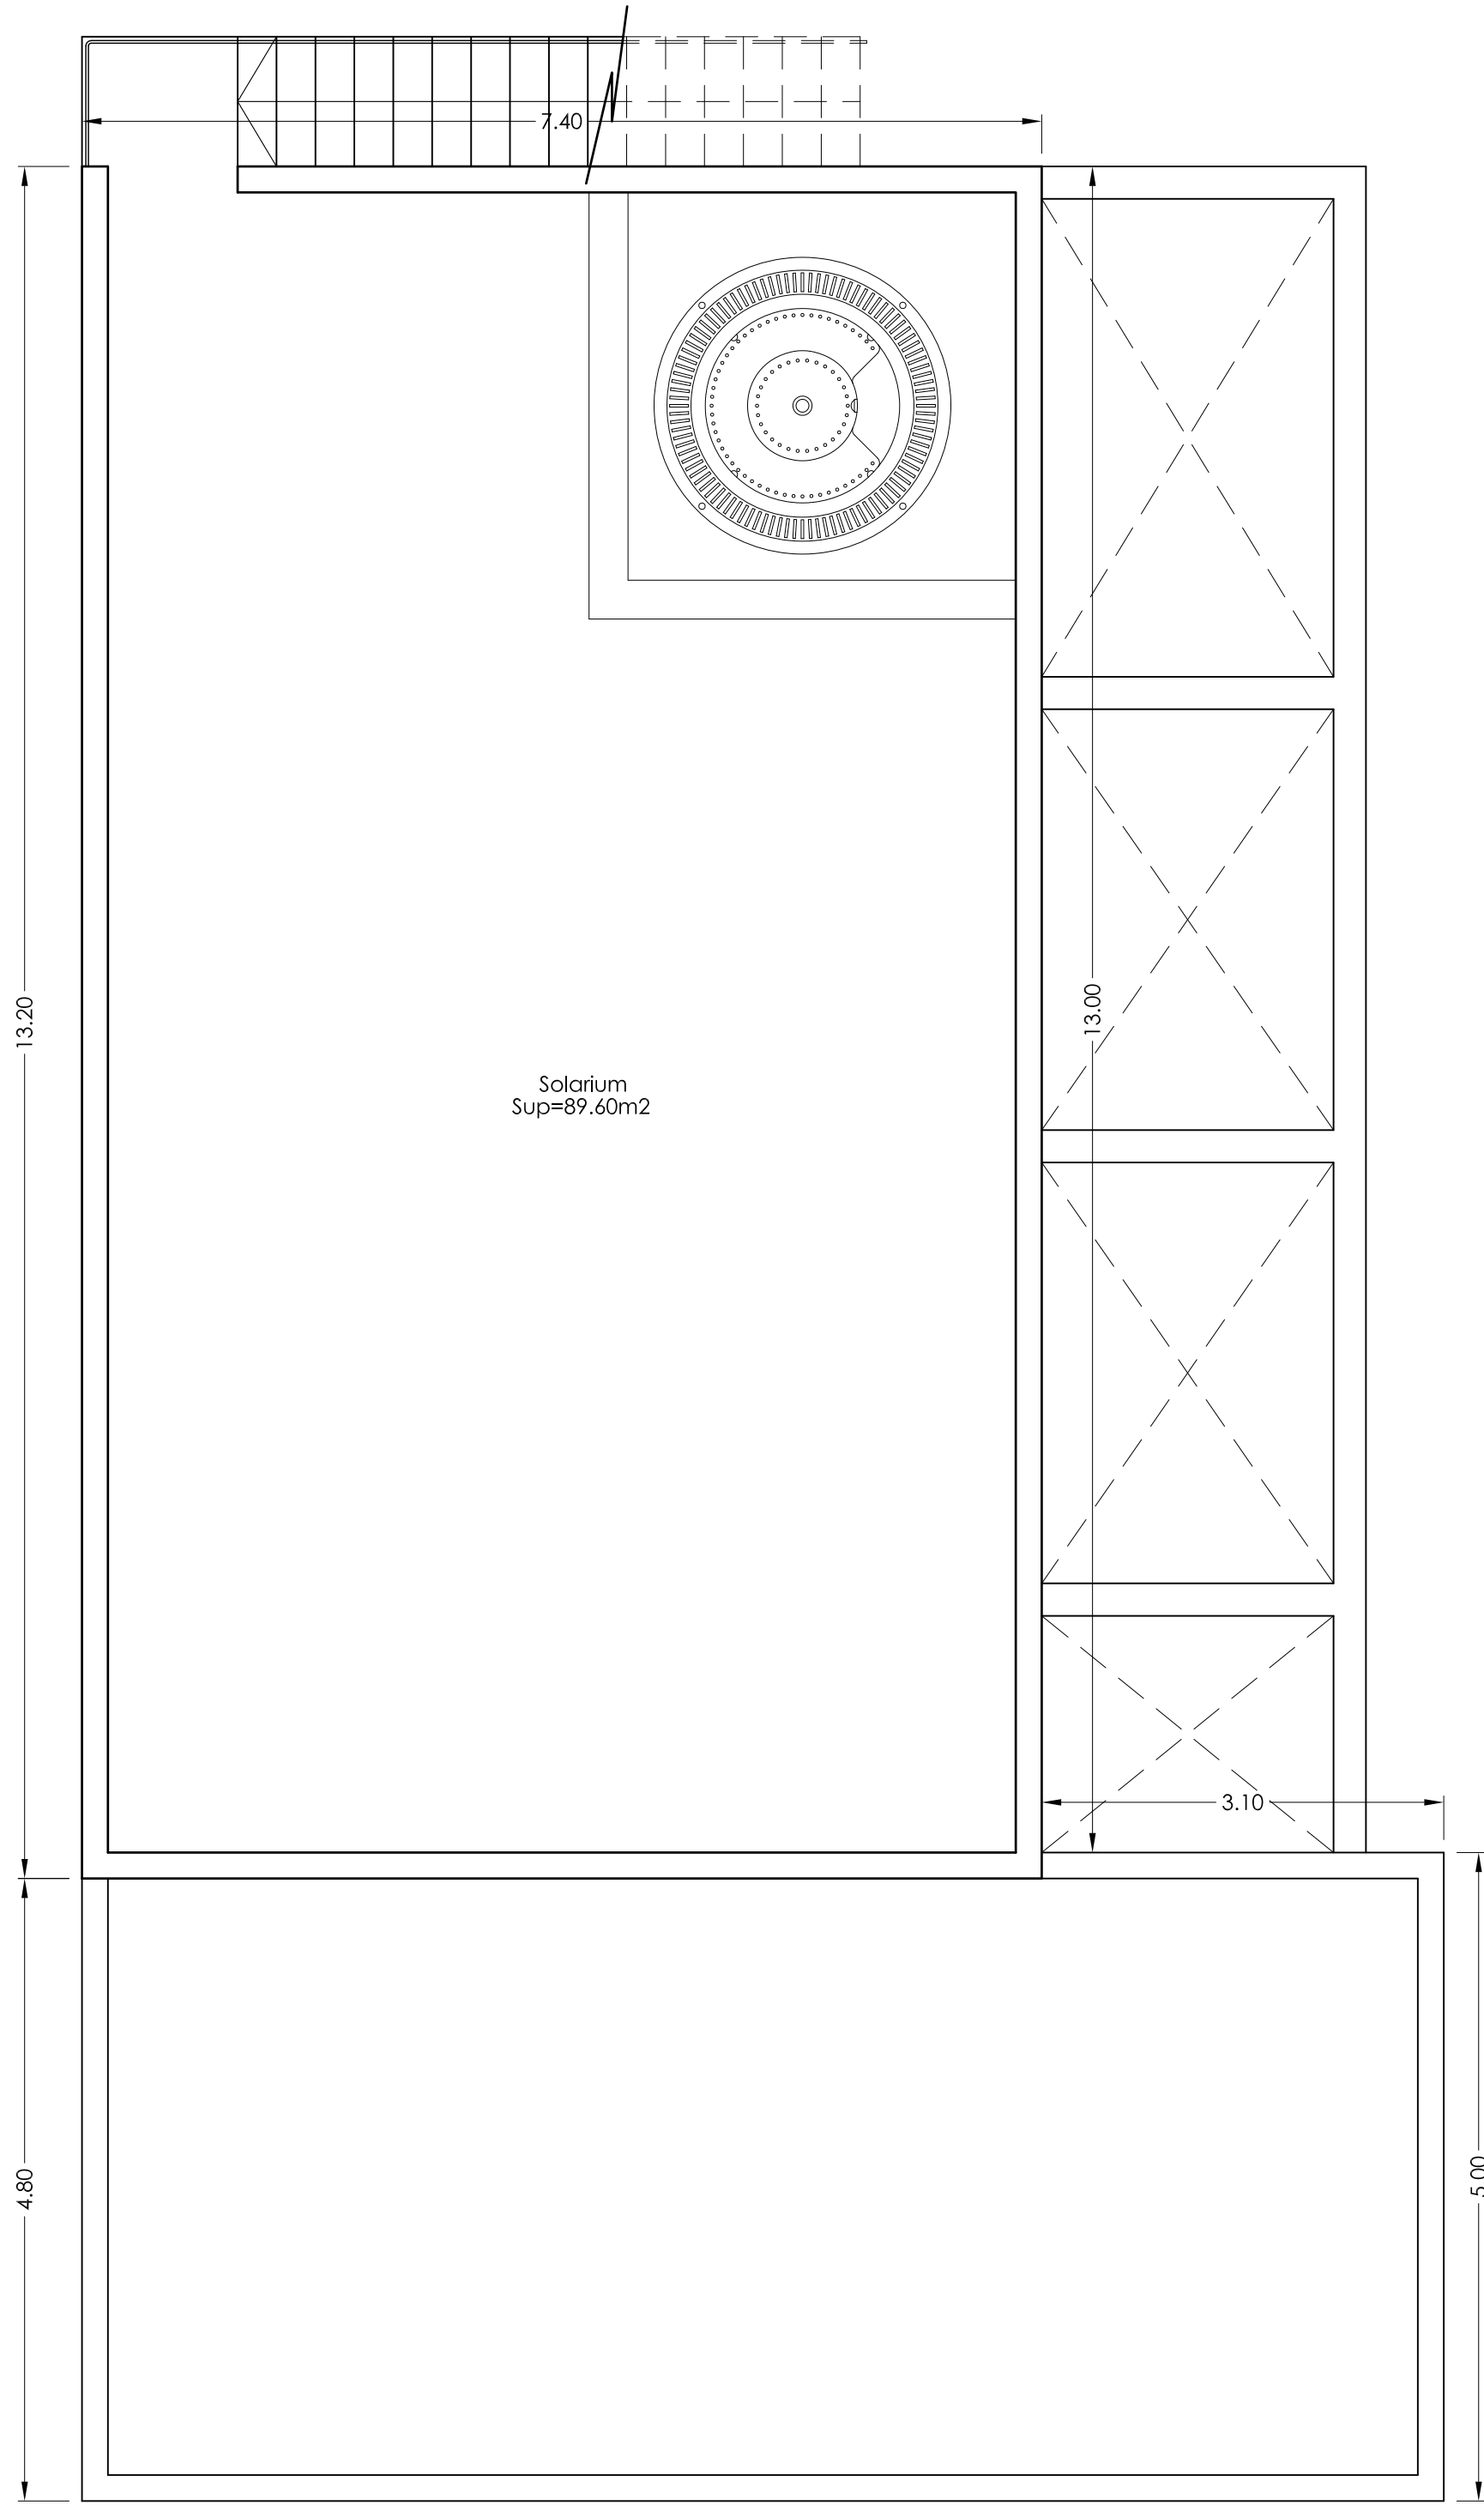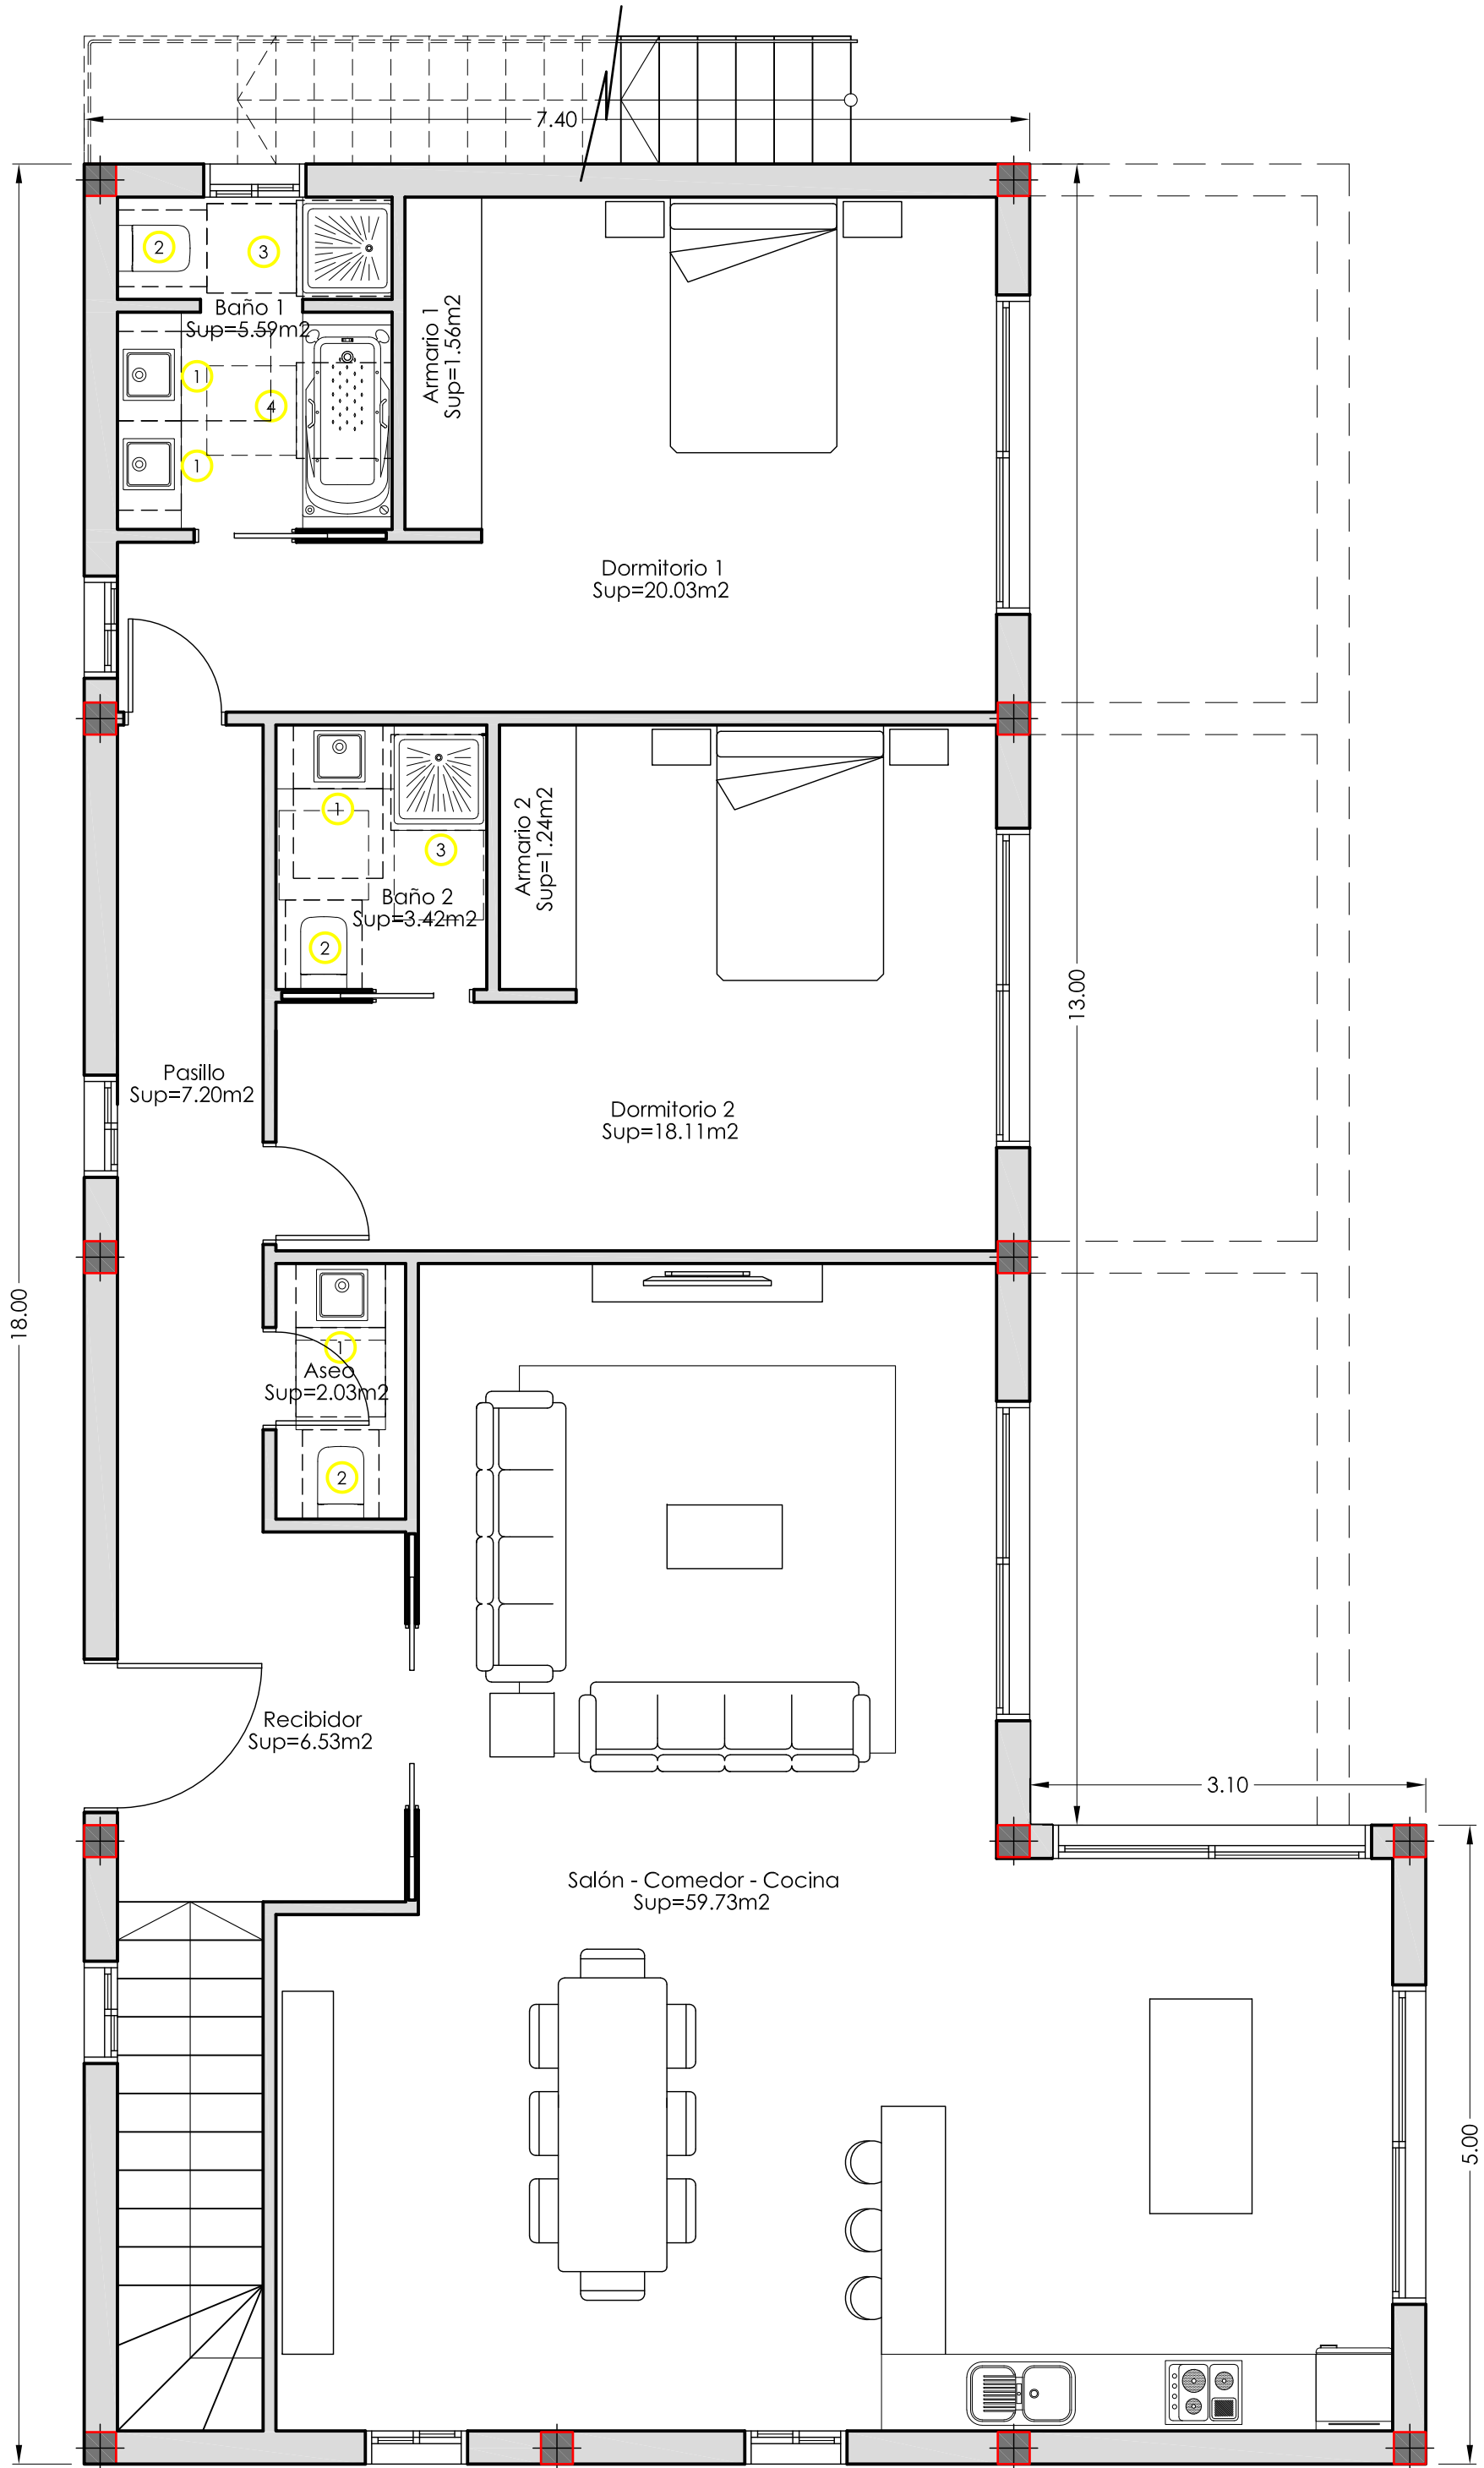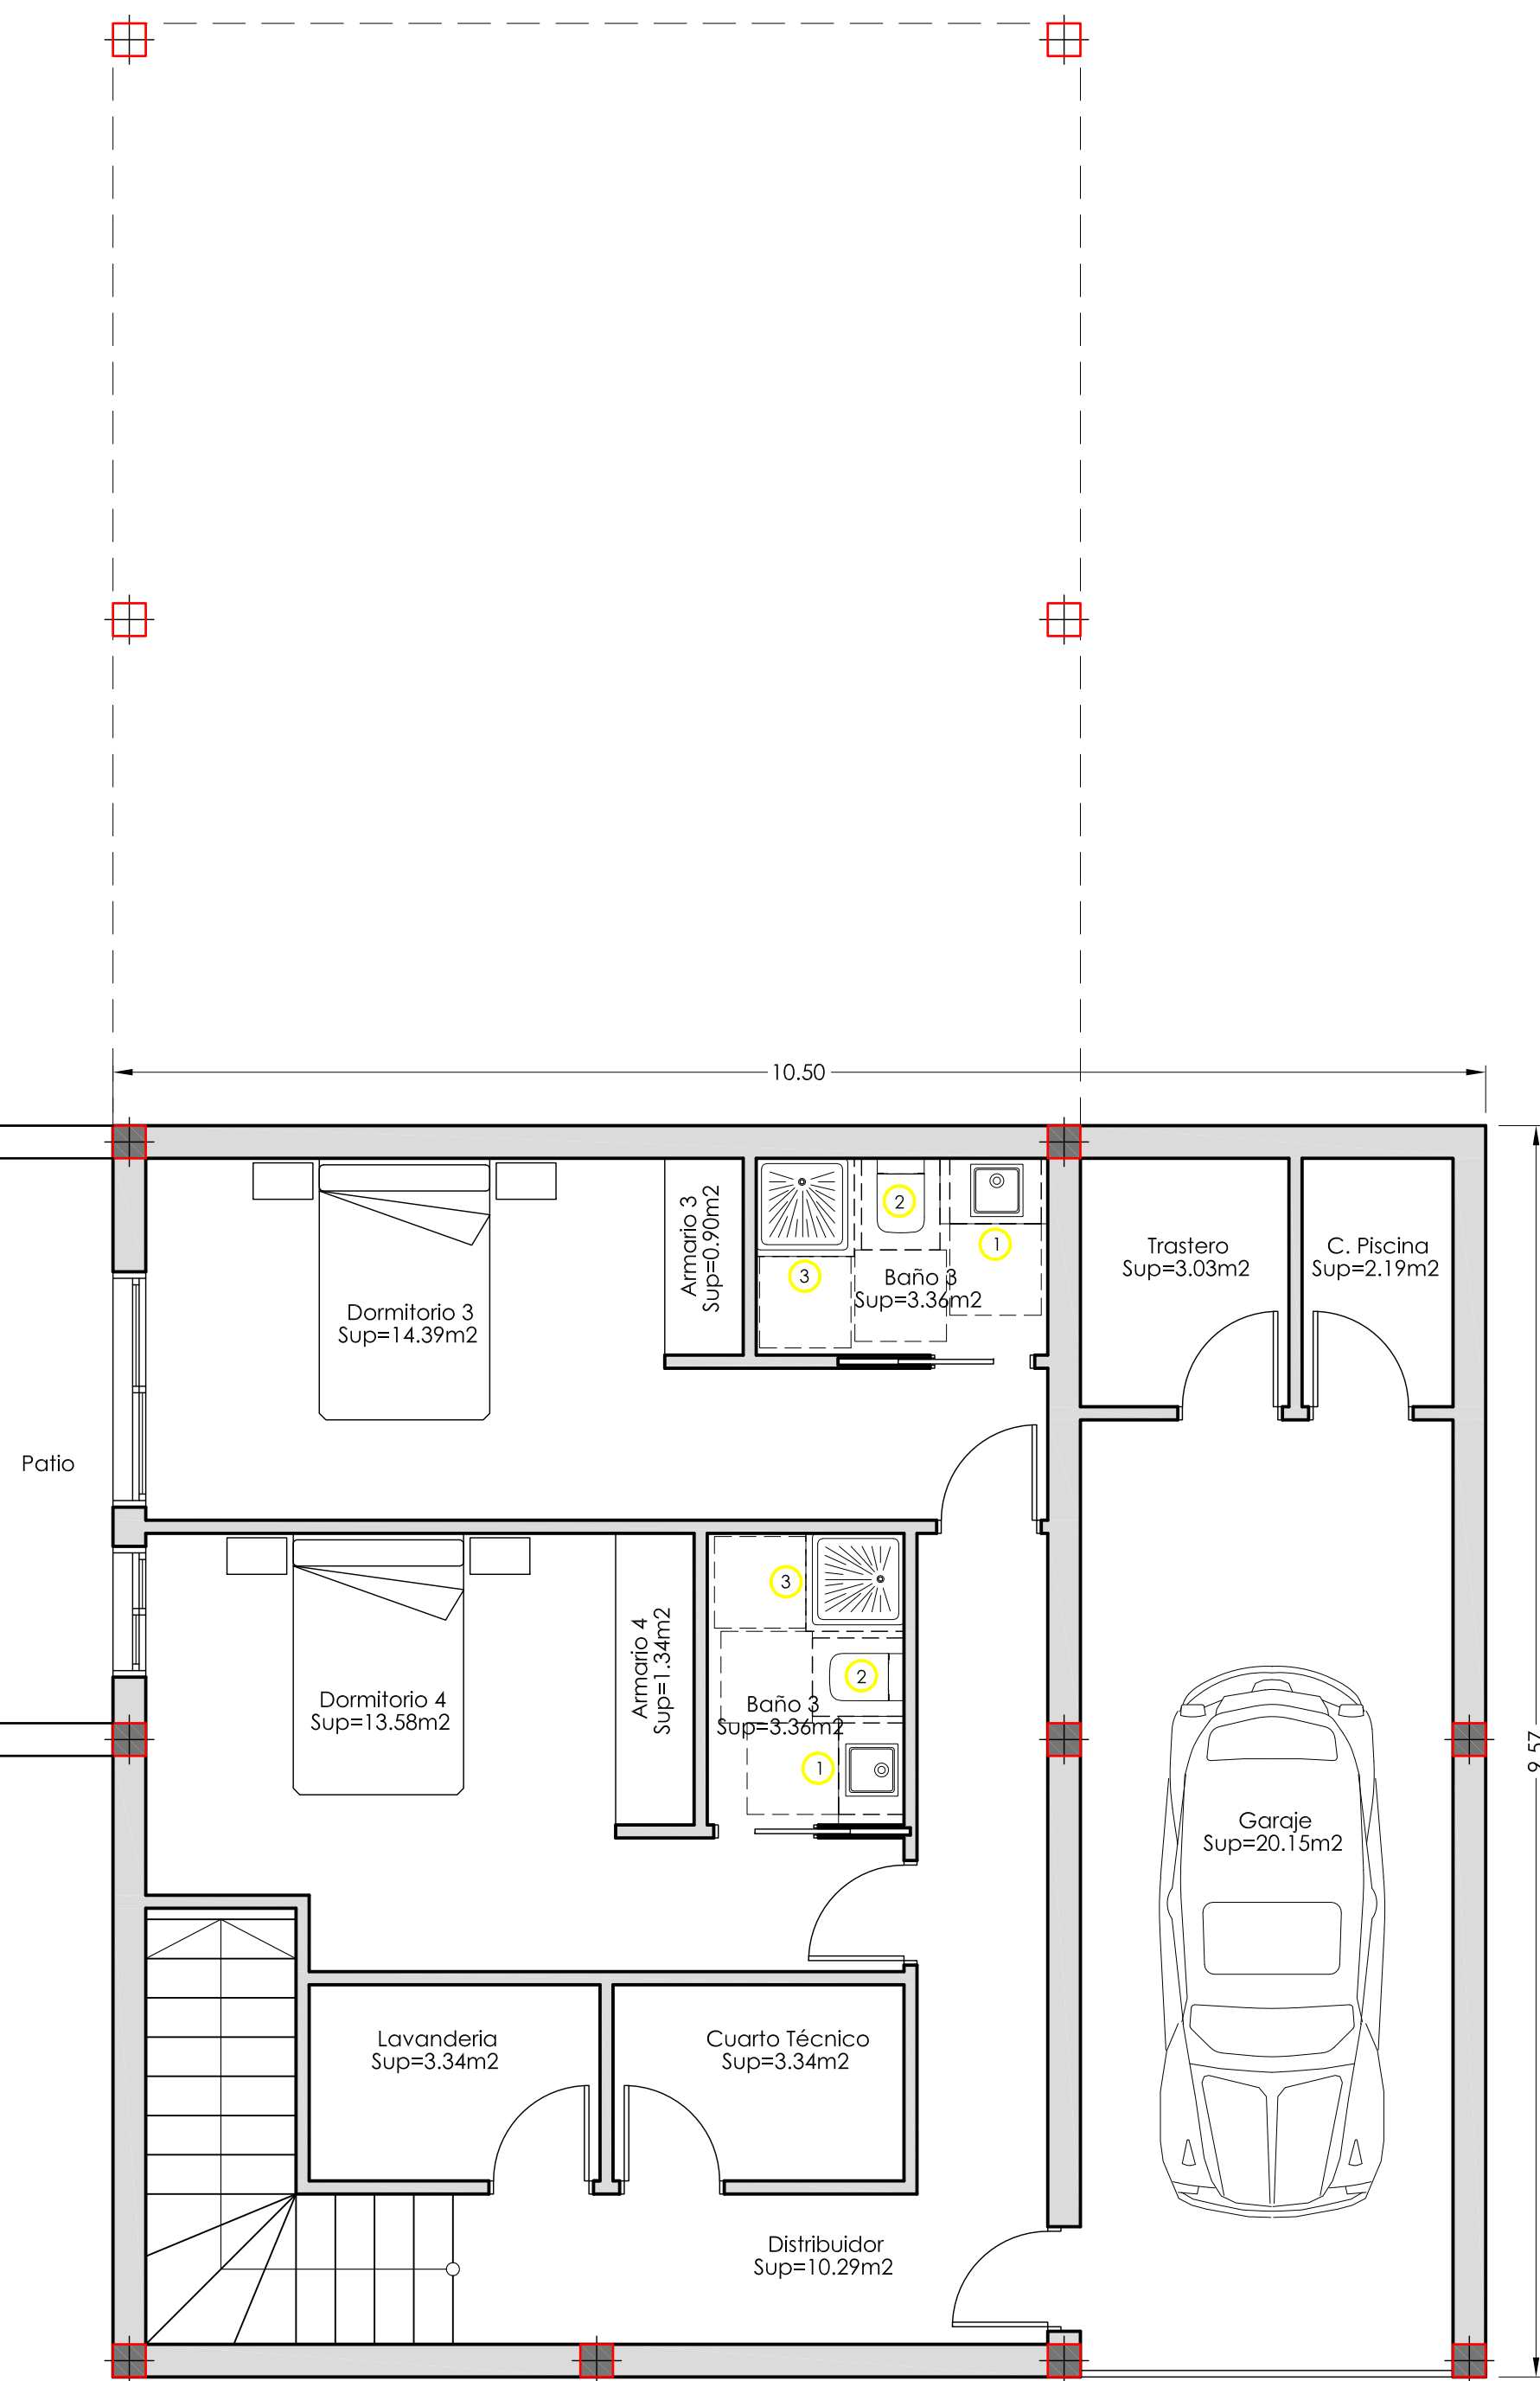

PLANTA SÓTANO

PLANTA BAJA

PLANTA SOLARIUM

TIPO B:
(4 DORM.)
(EXTRA)

SUP. SÓTANO: 100.49 m2
SUP. BAJA: 148.70 m2

PROPUESTA

BENOIT GALAND
ARQUITECTO
C/ MANUEL BELLO RAMOS 18 - L-5
Tfno.: 922-711812 - T.M. de ADEJE,
TENERIFE - ISLAS CANARIAS.

PROYECTO
Propuesta de 17
Viviendas Unifamiliares

PROMOTOR
YVEST SPAIN S.L.

SITUACIÓN
CALLE HONDURAS,
SECTOR 4. RES-6A. (RUA).
FINESTRAT. ALICANTE.
03509.

PLANO
DISTRIBUCIÓN MOBILIARIO
PLANTAS TIPO B (4 dorm.)
(EXTRA)

ARCHIVO
PRO183-24




ESCALA
1/50
A1

NOVIEMBRE
2024

Nº PLANO
P 03*

FIRMA DE DIRECCIÓN
FACULTATIVA

ARQUIB G S.L.P.
ARQUITECTURA Y URBANISMO

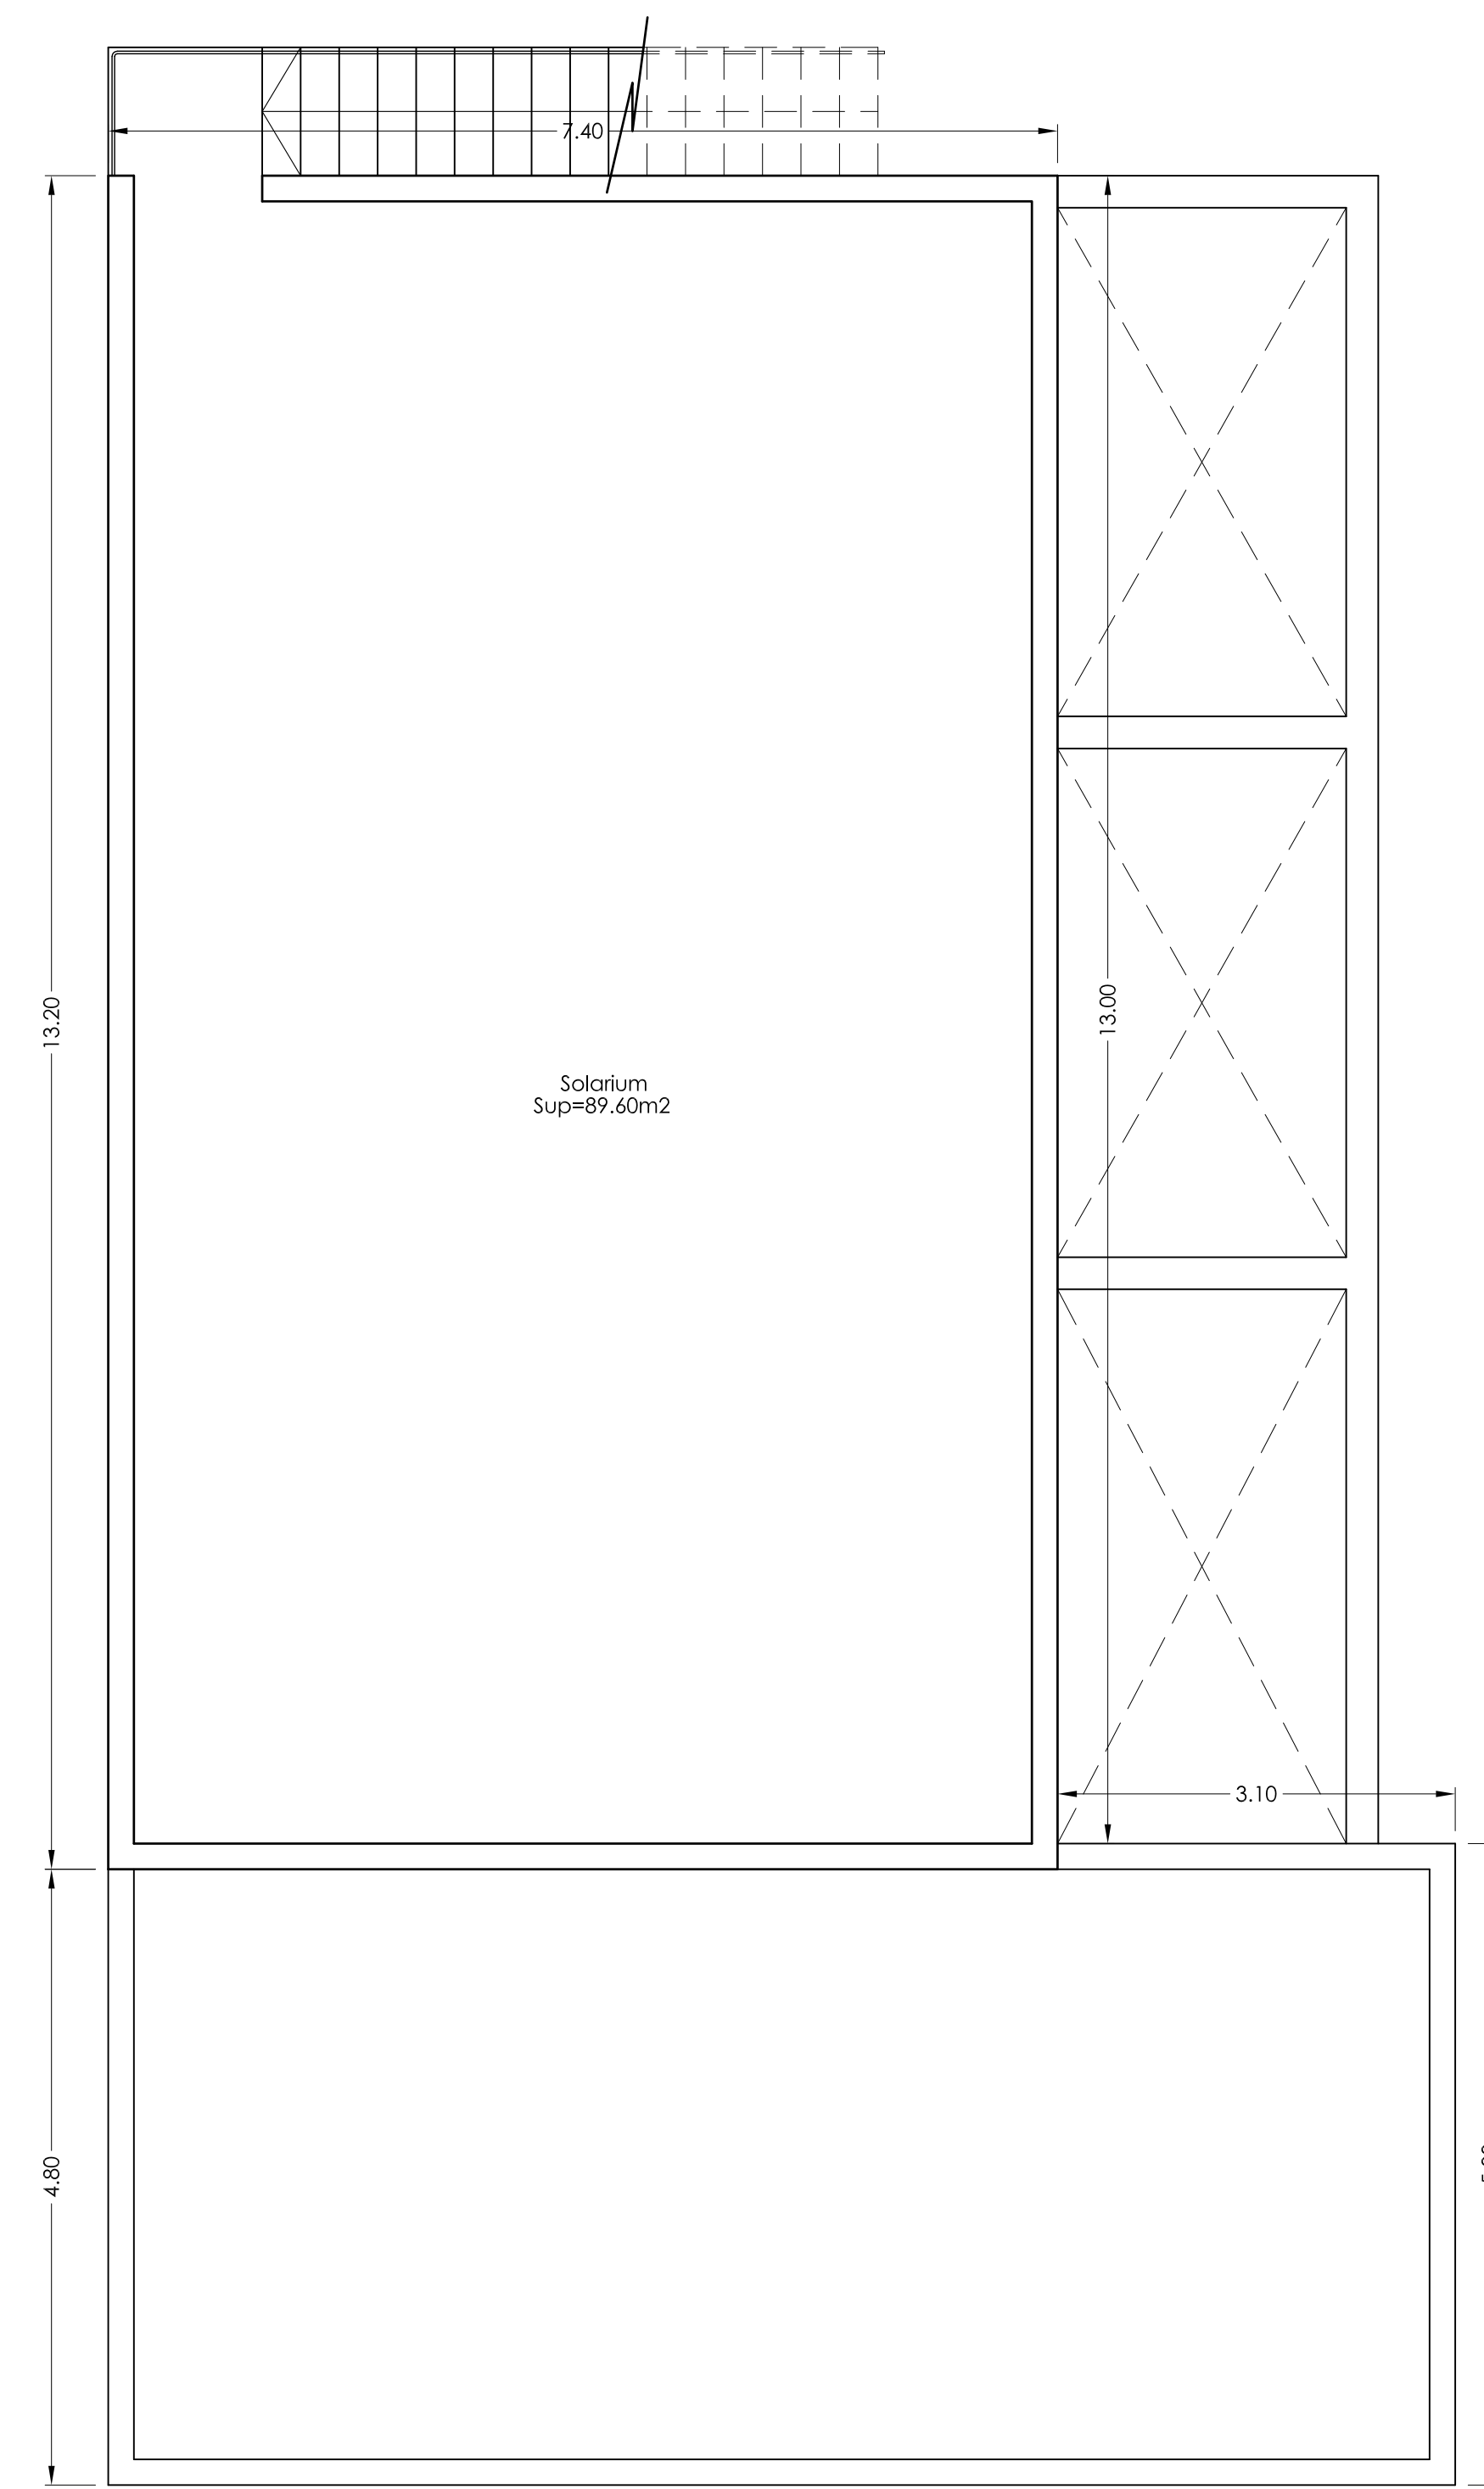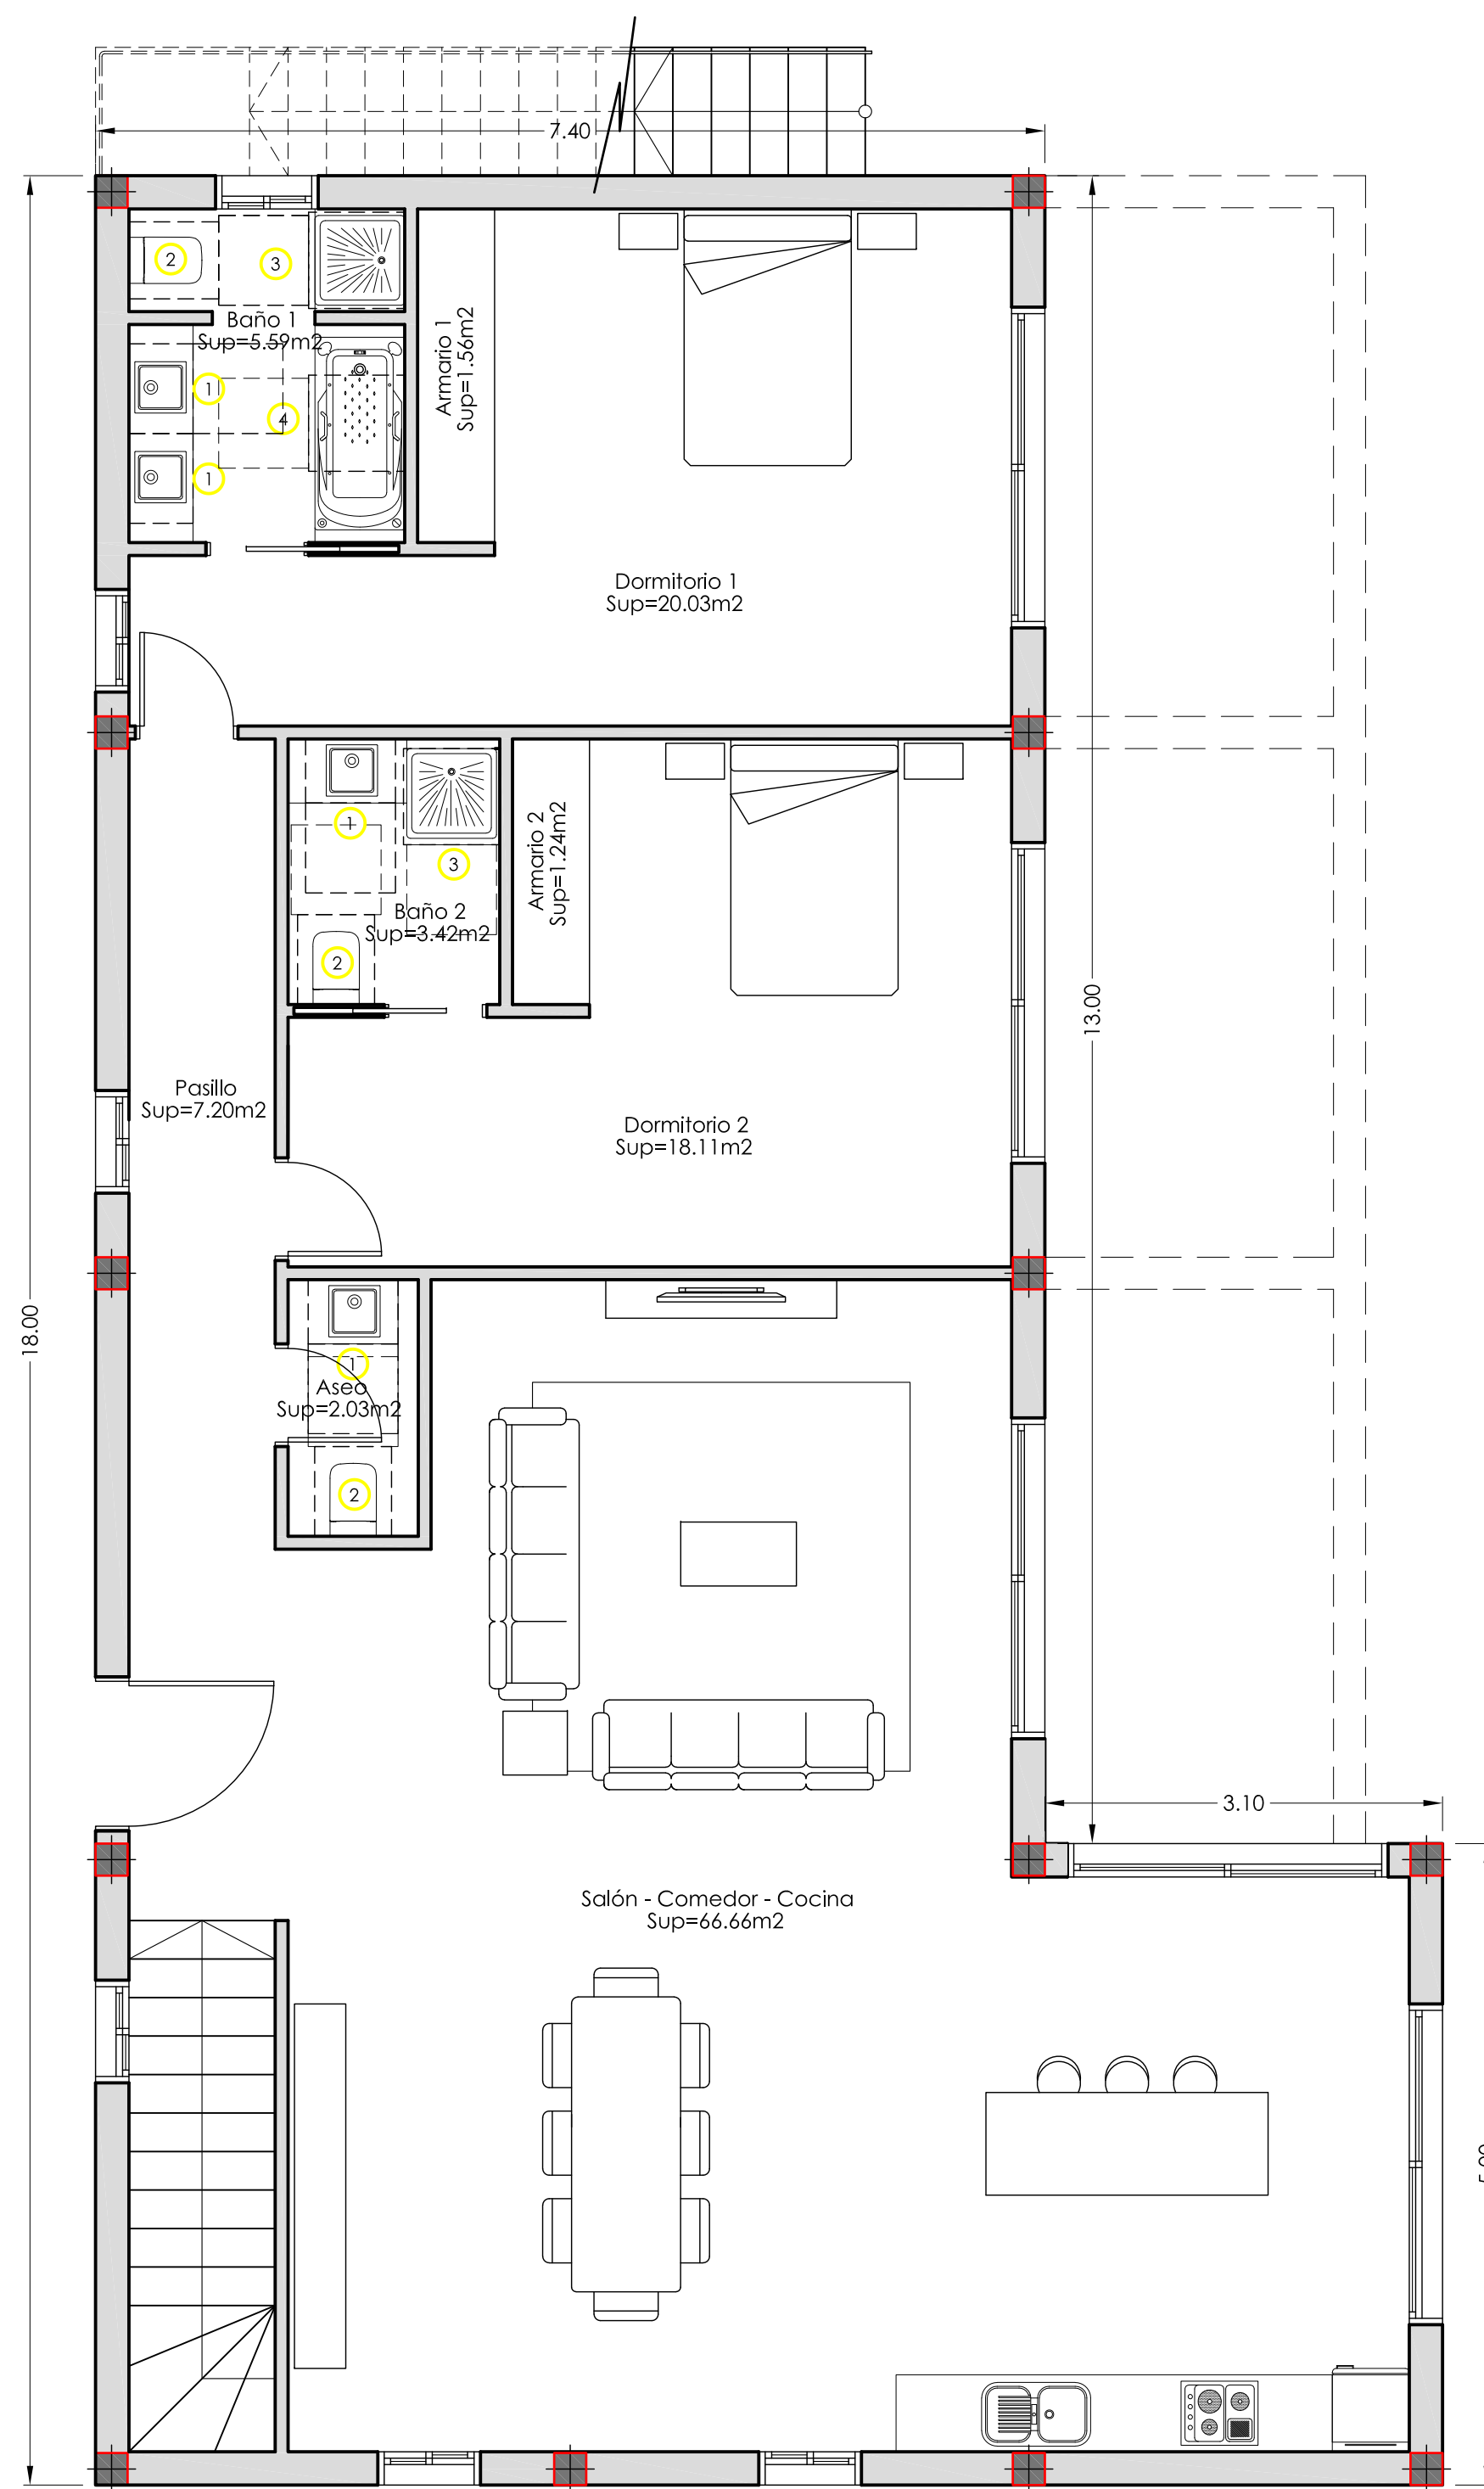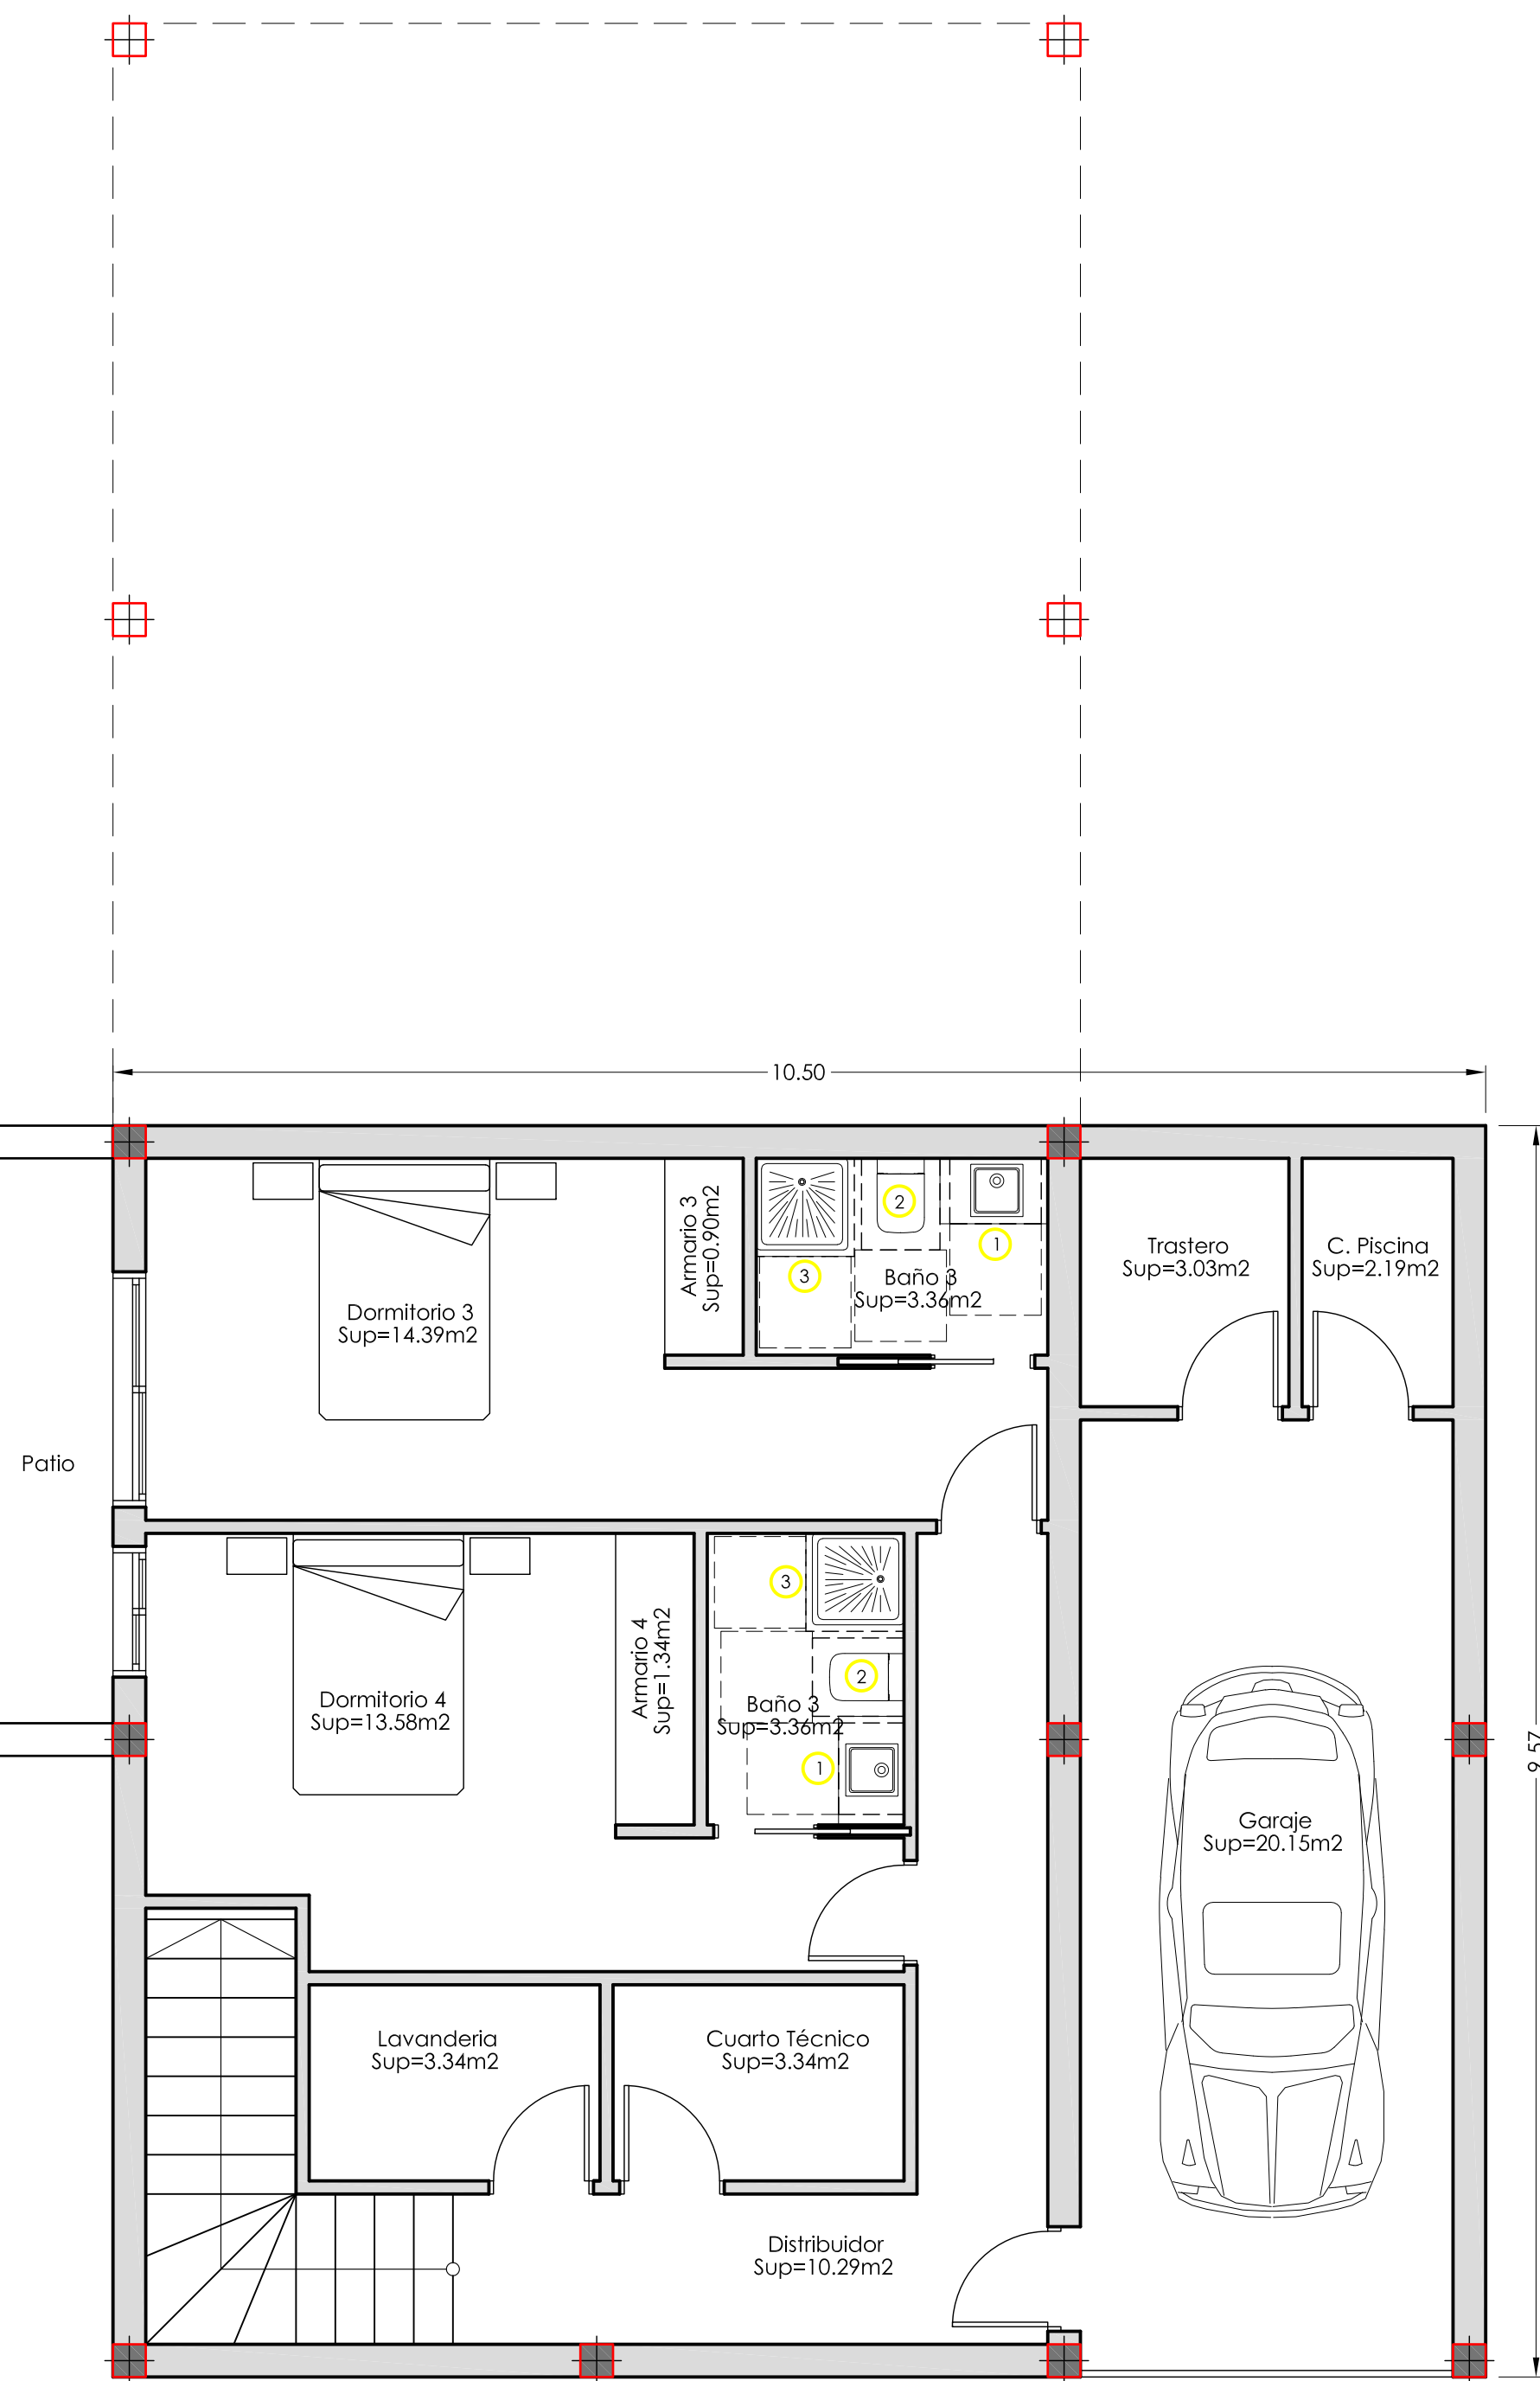

TIPO B:
(4 DORM.)

SUP. SÓTANO: 100.49 m²
SUP. BAJA: 148.70 m²

PROPUESTA

BENOIT GALAND
ARQUITECTO
C/ MANUEL BELLO RAMOS 18 - L-5
Tfno.: 922-711812 - T.M. de ADEJE,
TENERIFE - ISLAS CANARIAS.

PROYECTO
Propuesta de 17
Viviendas Unifamiliares

PROMOTOR
YVEST SPAIN S.L.

SITUACIÓN
CALLE HONDURAS,
SECTOR 4. RES-6A. (RUA).
FINESTRAT. ALICANTE.
03509.

PLANO
DISTRIBUCIÓN MOBILIARIO
PLANTAS TIPO B (4 dorm.)


ARCHIVO
PRO183-24
NOVIEMBRE
2024

ESCALA
1/50
A1
Nº PLANO
P 03


FIRMA DE DIRECCIÓN
FACULTATIVA

Benoit Galand


BG
ARQUIBGS.L.P.
ARQUITECTURA Y URBANISMO

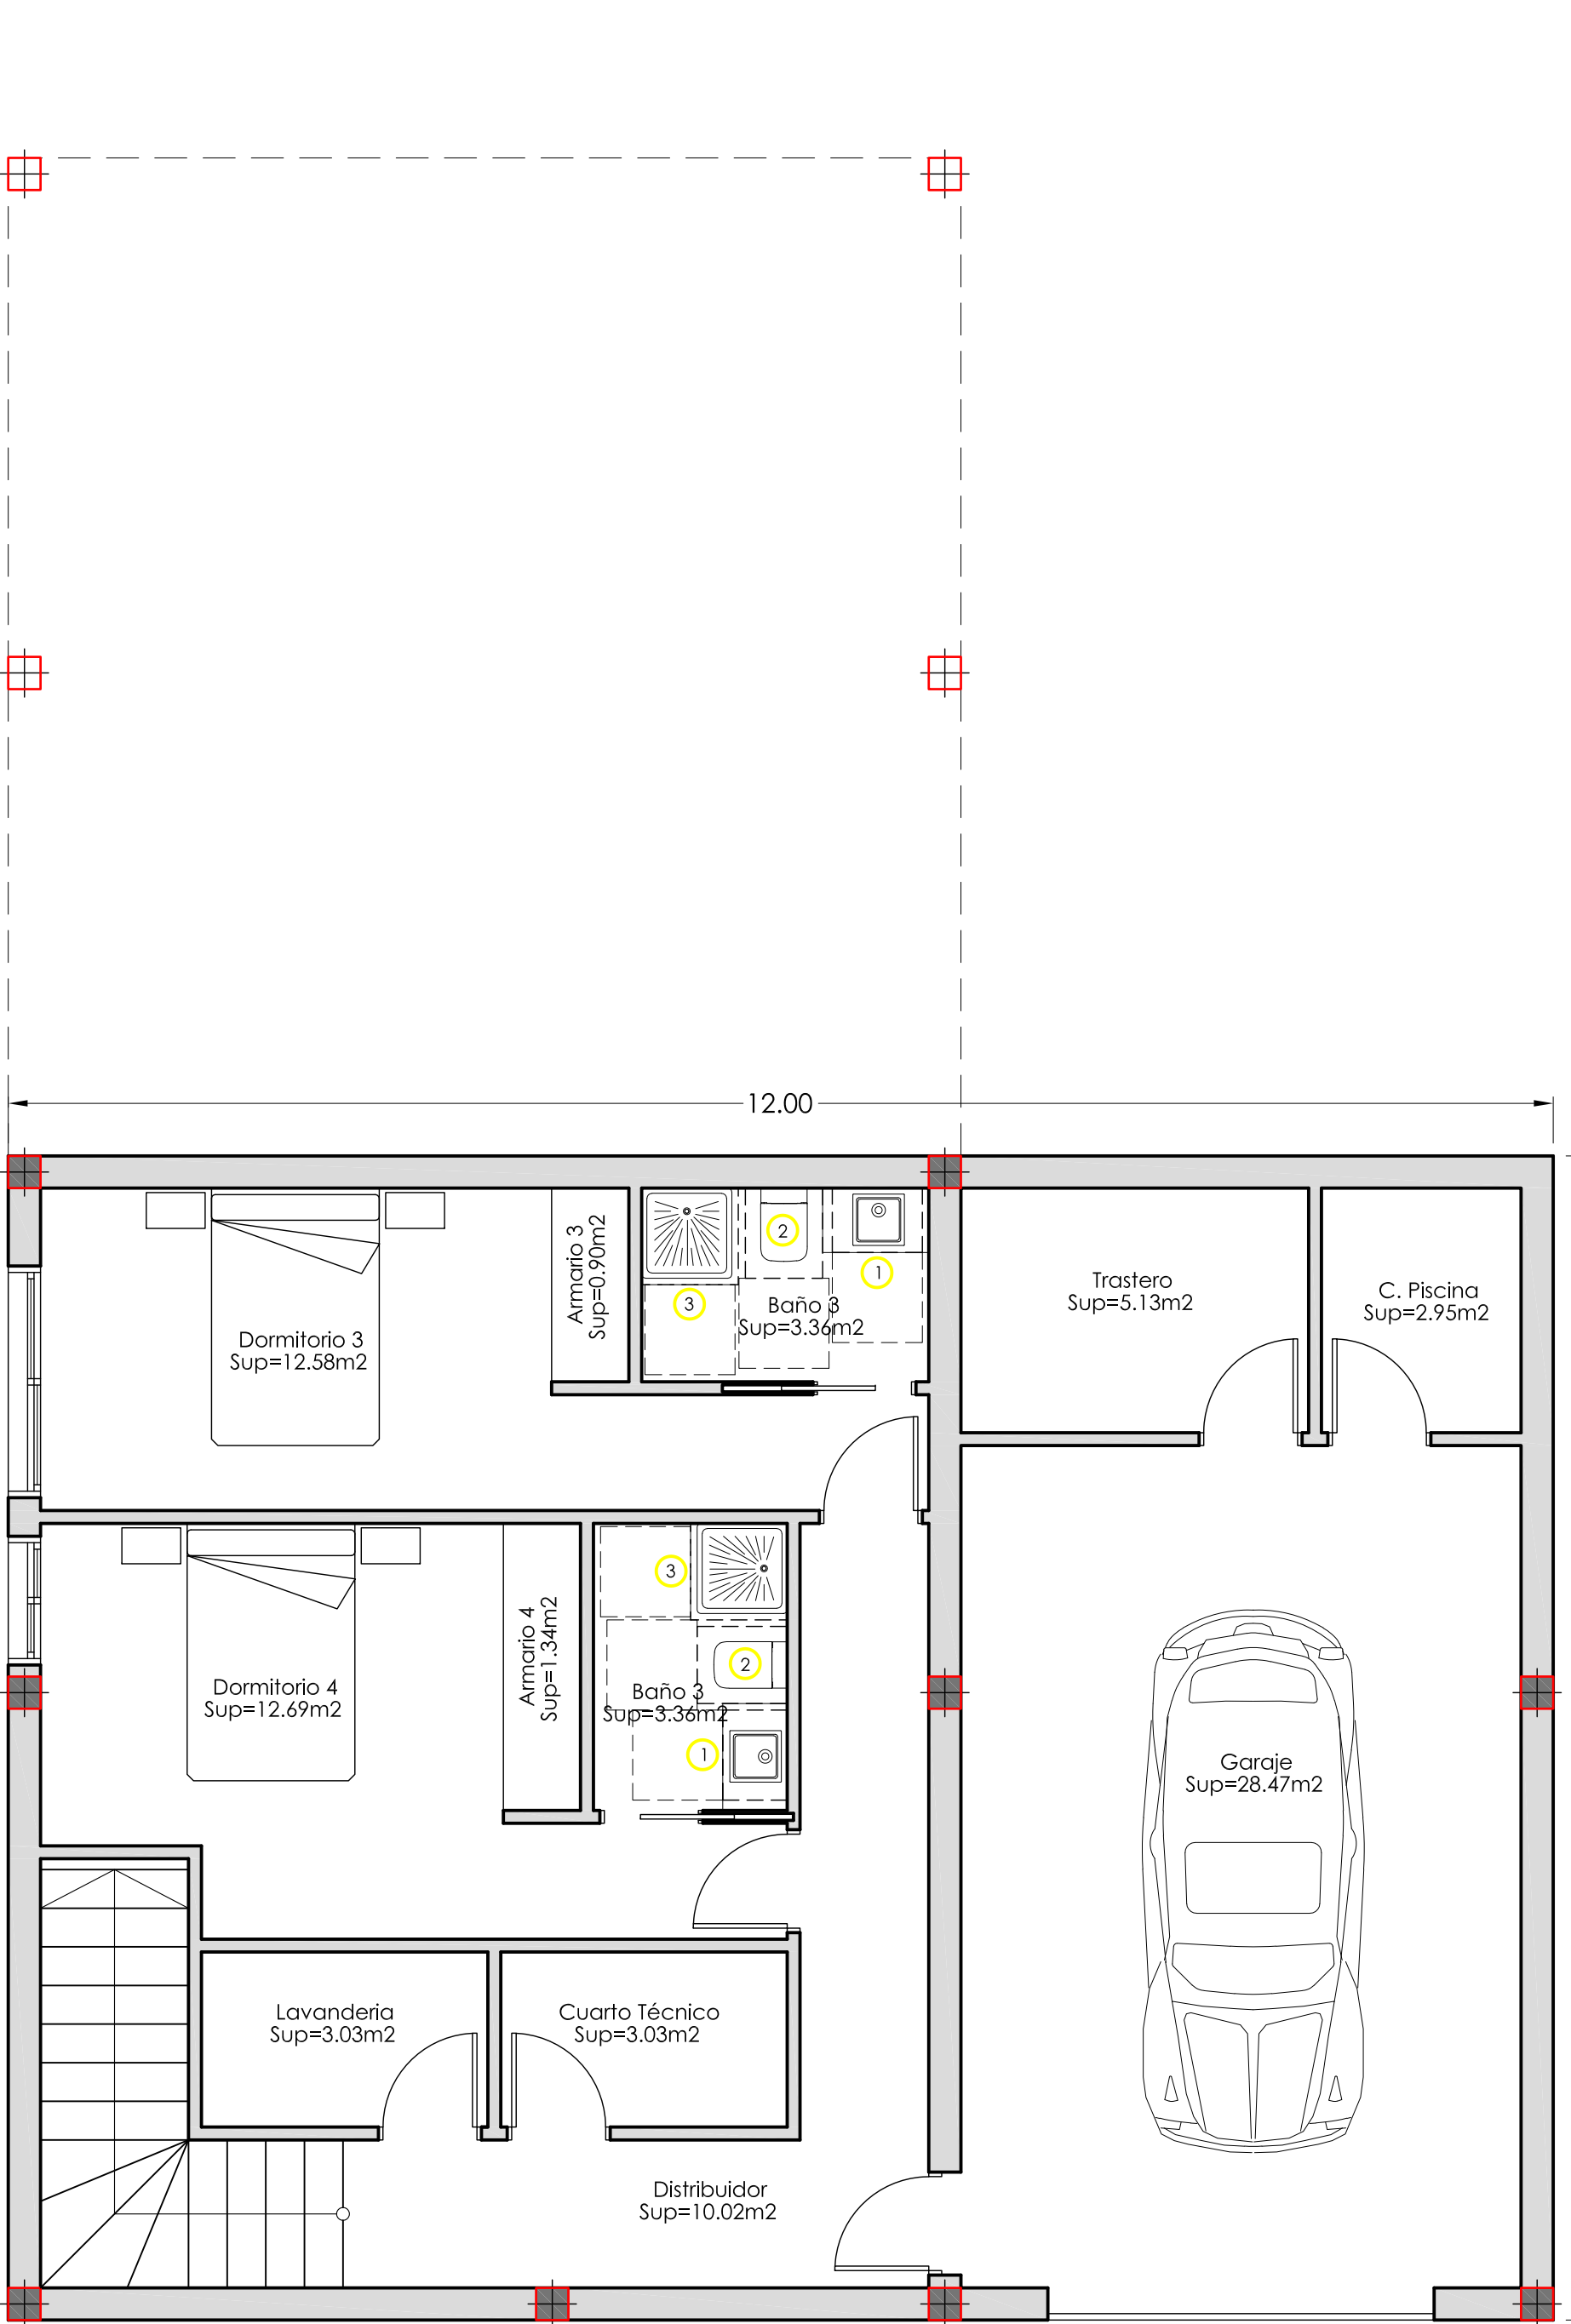

PLANTA SÓTANO

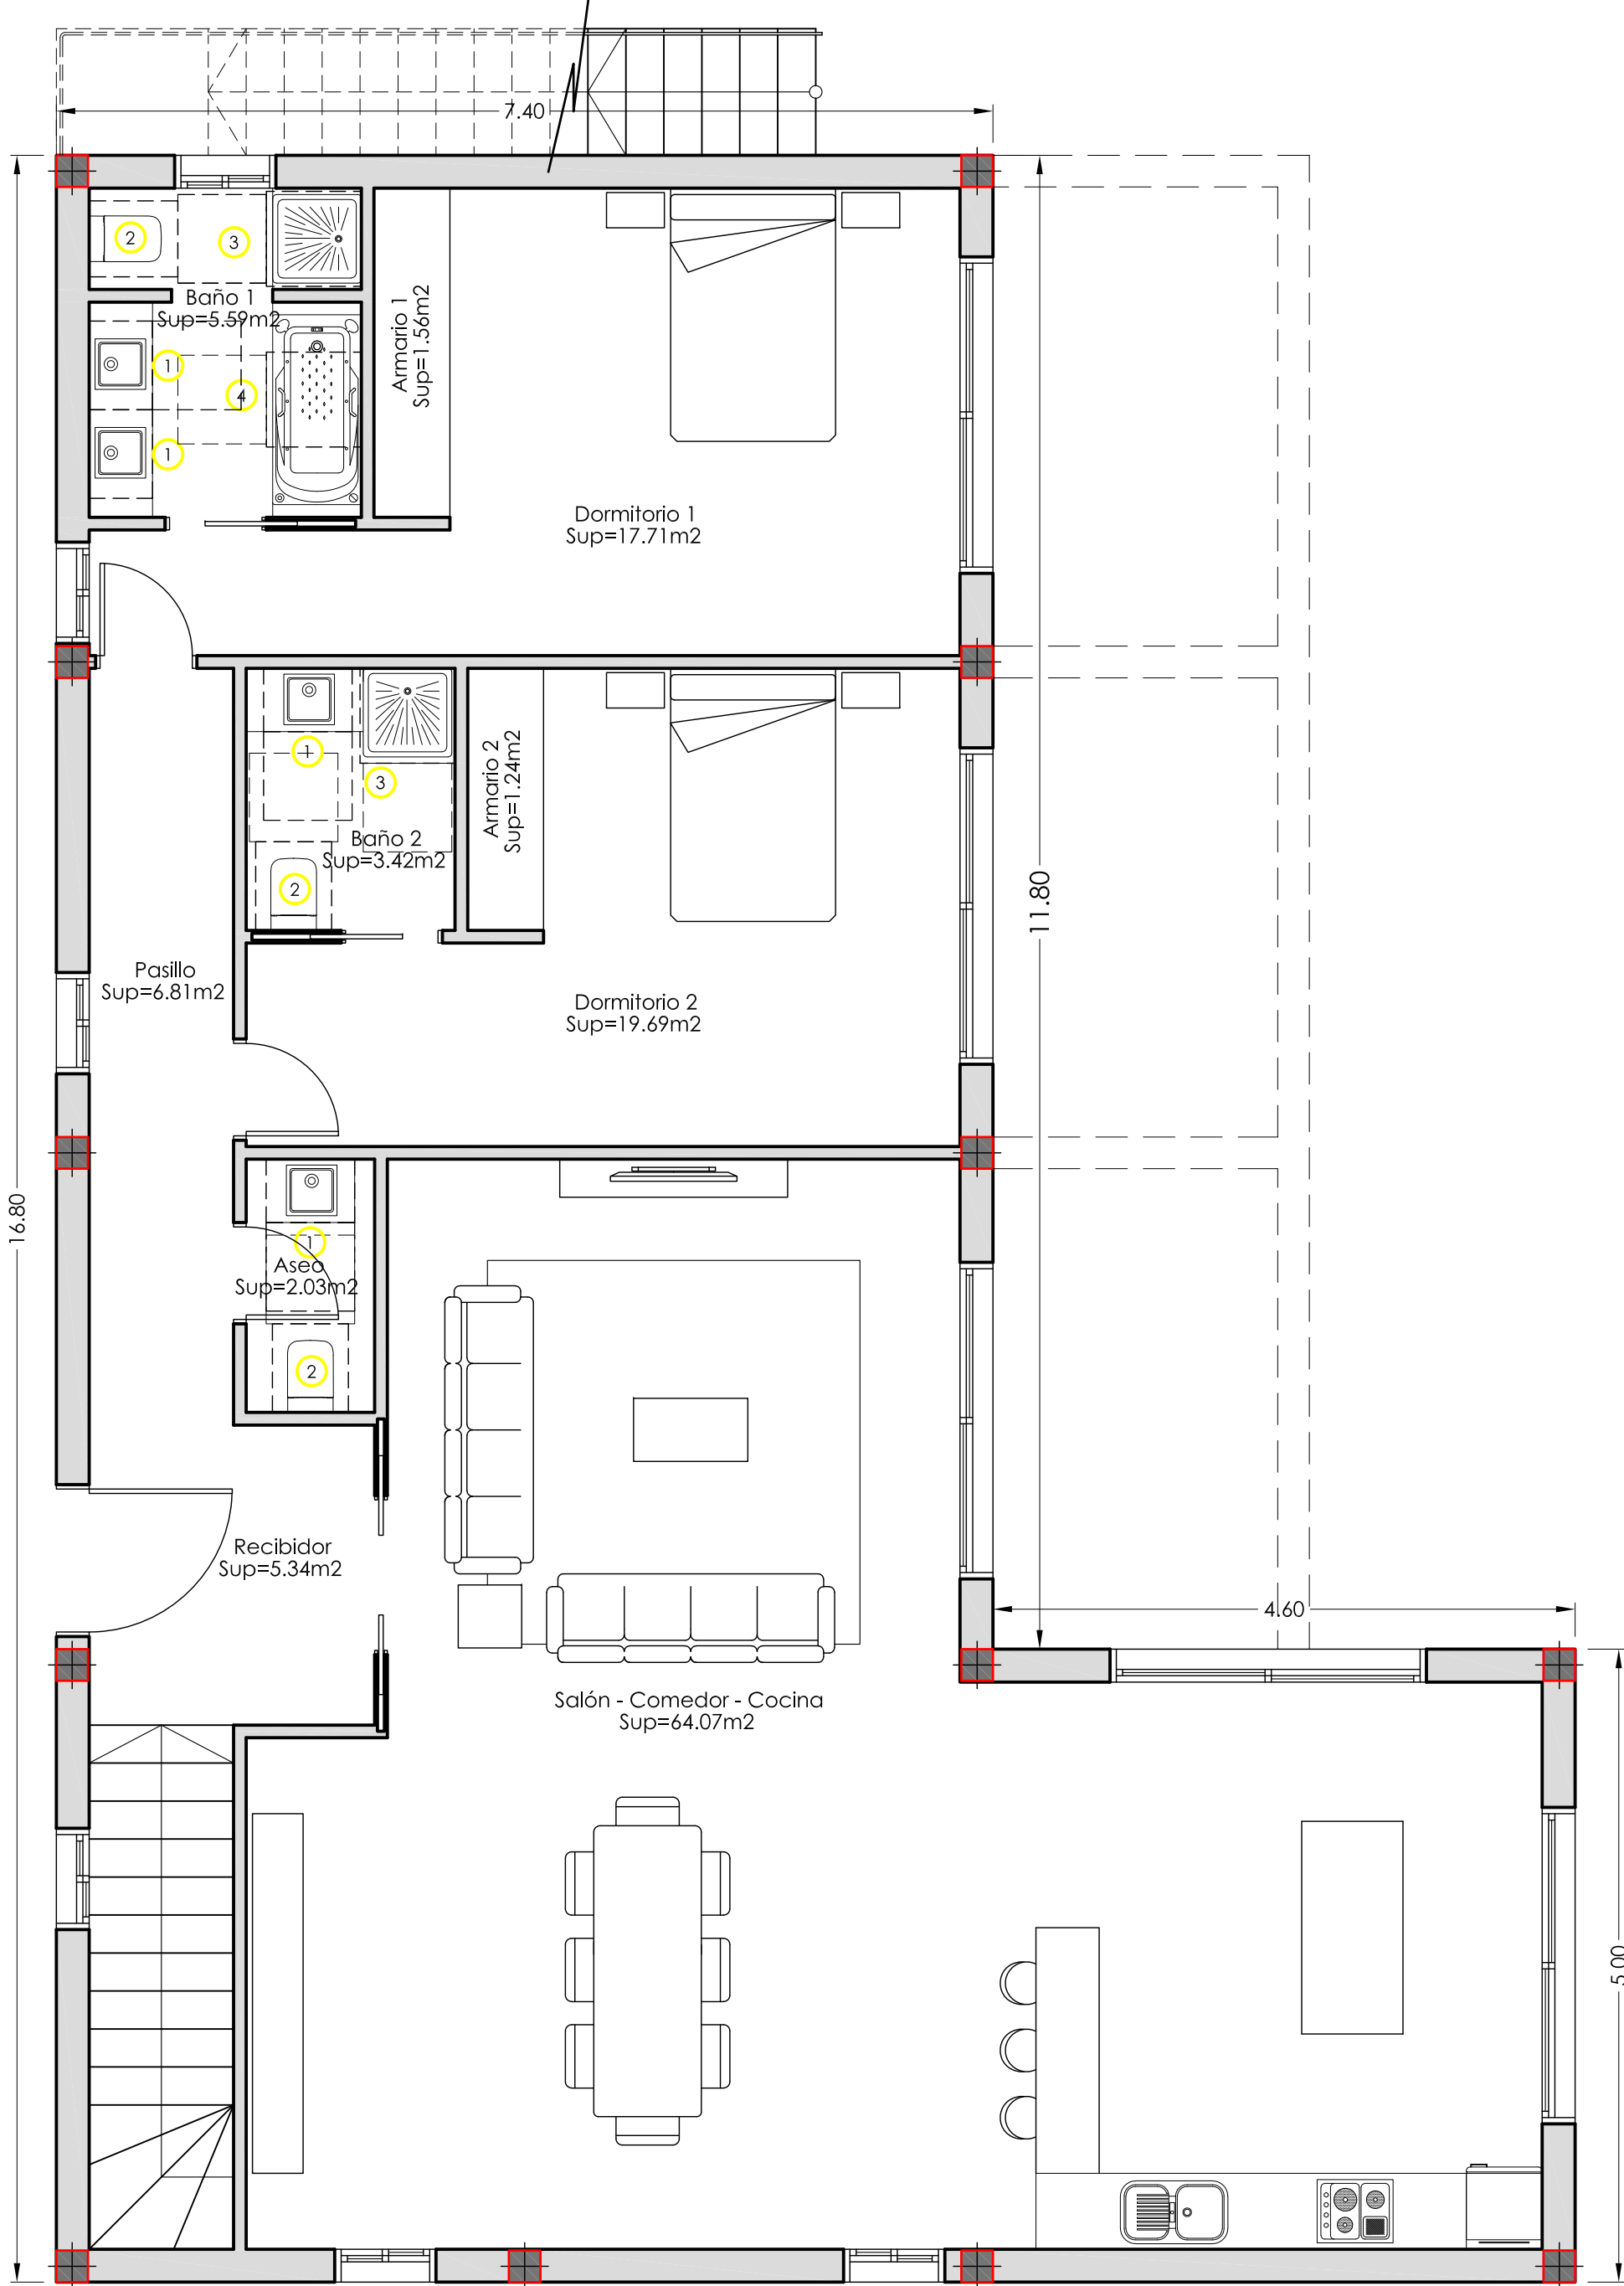

PLANTA BAJA

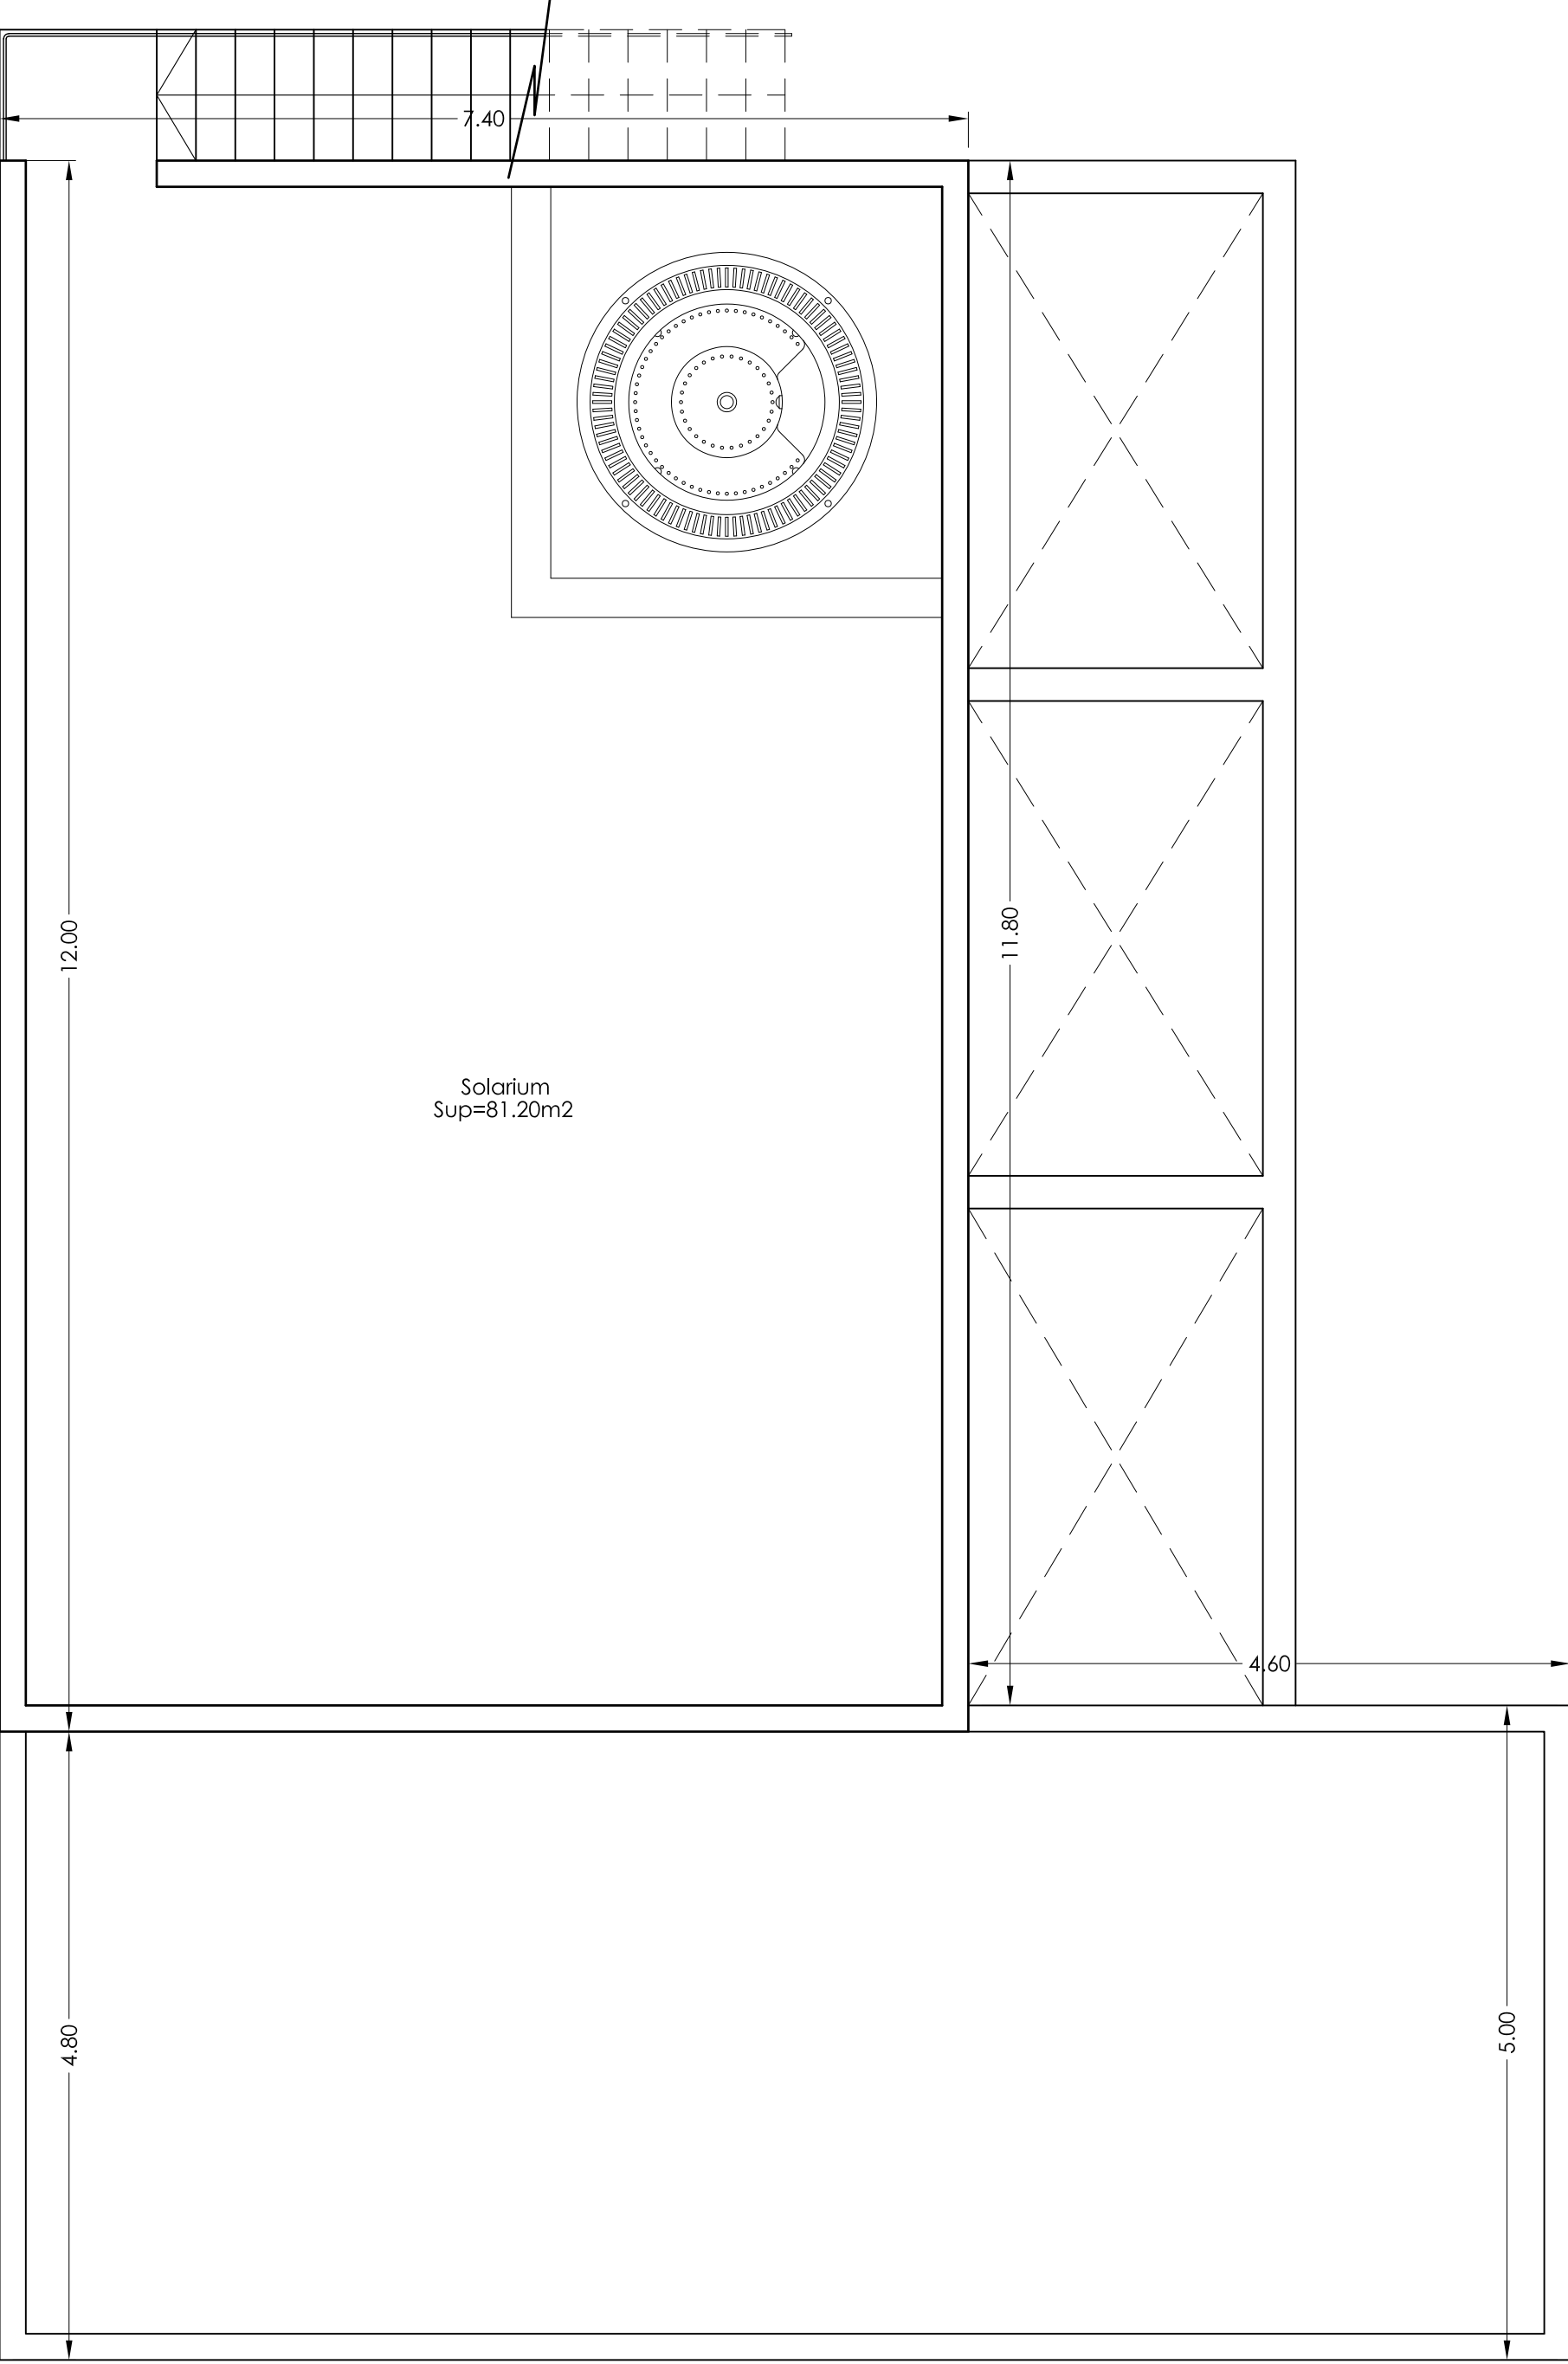

PLANTA SOLARIUM

TIPO C: SUP. SÓTANO: 108.54 m2
(4 DORM.) SUP. BAJA: 147.32 m2
(EXTRA)

PROPUESTA

BENOIT GALAND
ARQUITECTO
C/ MANUEL BELLO RAMOS 18 - L-5
Tfno.: 922-711812 - T.M. de ADEJE,
TENERIFE - ISLAS CANARIAS.

PROYECTO
Propuesta de 17
Viviendas Unifamiliares

PROMOTOR
YVEST SPAIN S.L.


SITUACIÓN
CALLE HONDURAS,
SECTOR 4. RES-6A. (RUA).
FINESTRAT. ALICANTE.
03509.

PLANO
DISTRIBUCIÓN MOBILIARIO
PLANTAS TIPO C (4 dorm.)
(EXTRA)


ARCHIVO
PRO183-24
NOVIEMBRE
2024
ESCALA
1/50
A1
Nº PLANO
P 04*

FIRMA DE DIRECCIÓN
FACULTATIVA


BG
ARQUIBGS.L.P.
ARQUITECTURA Y URBANISMO

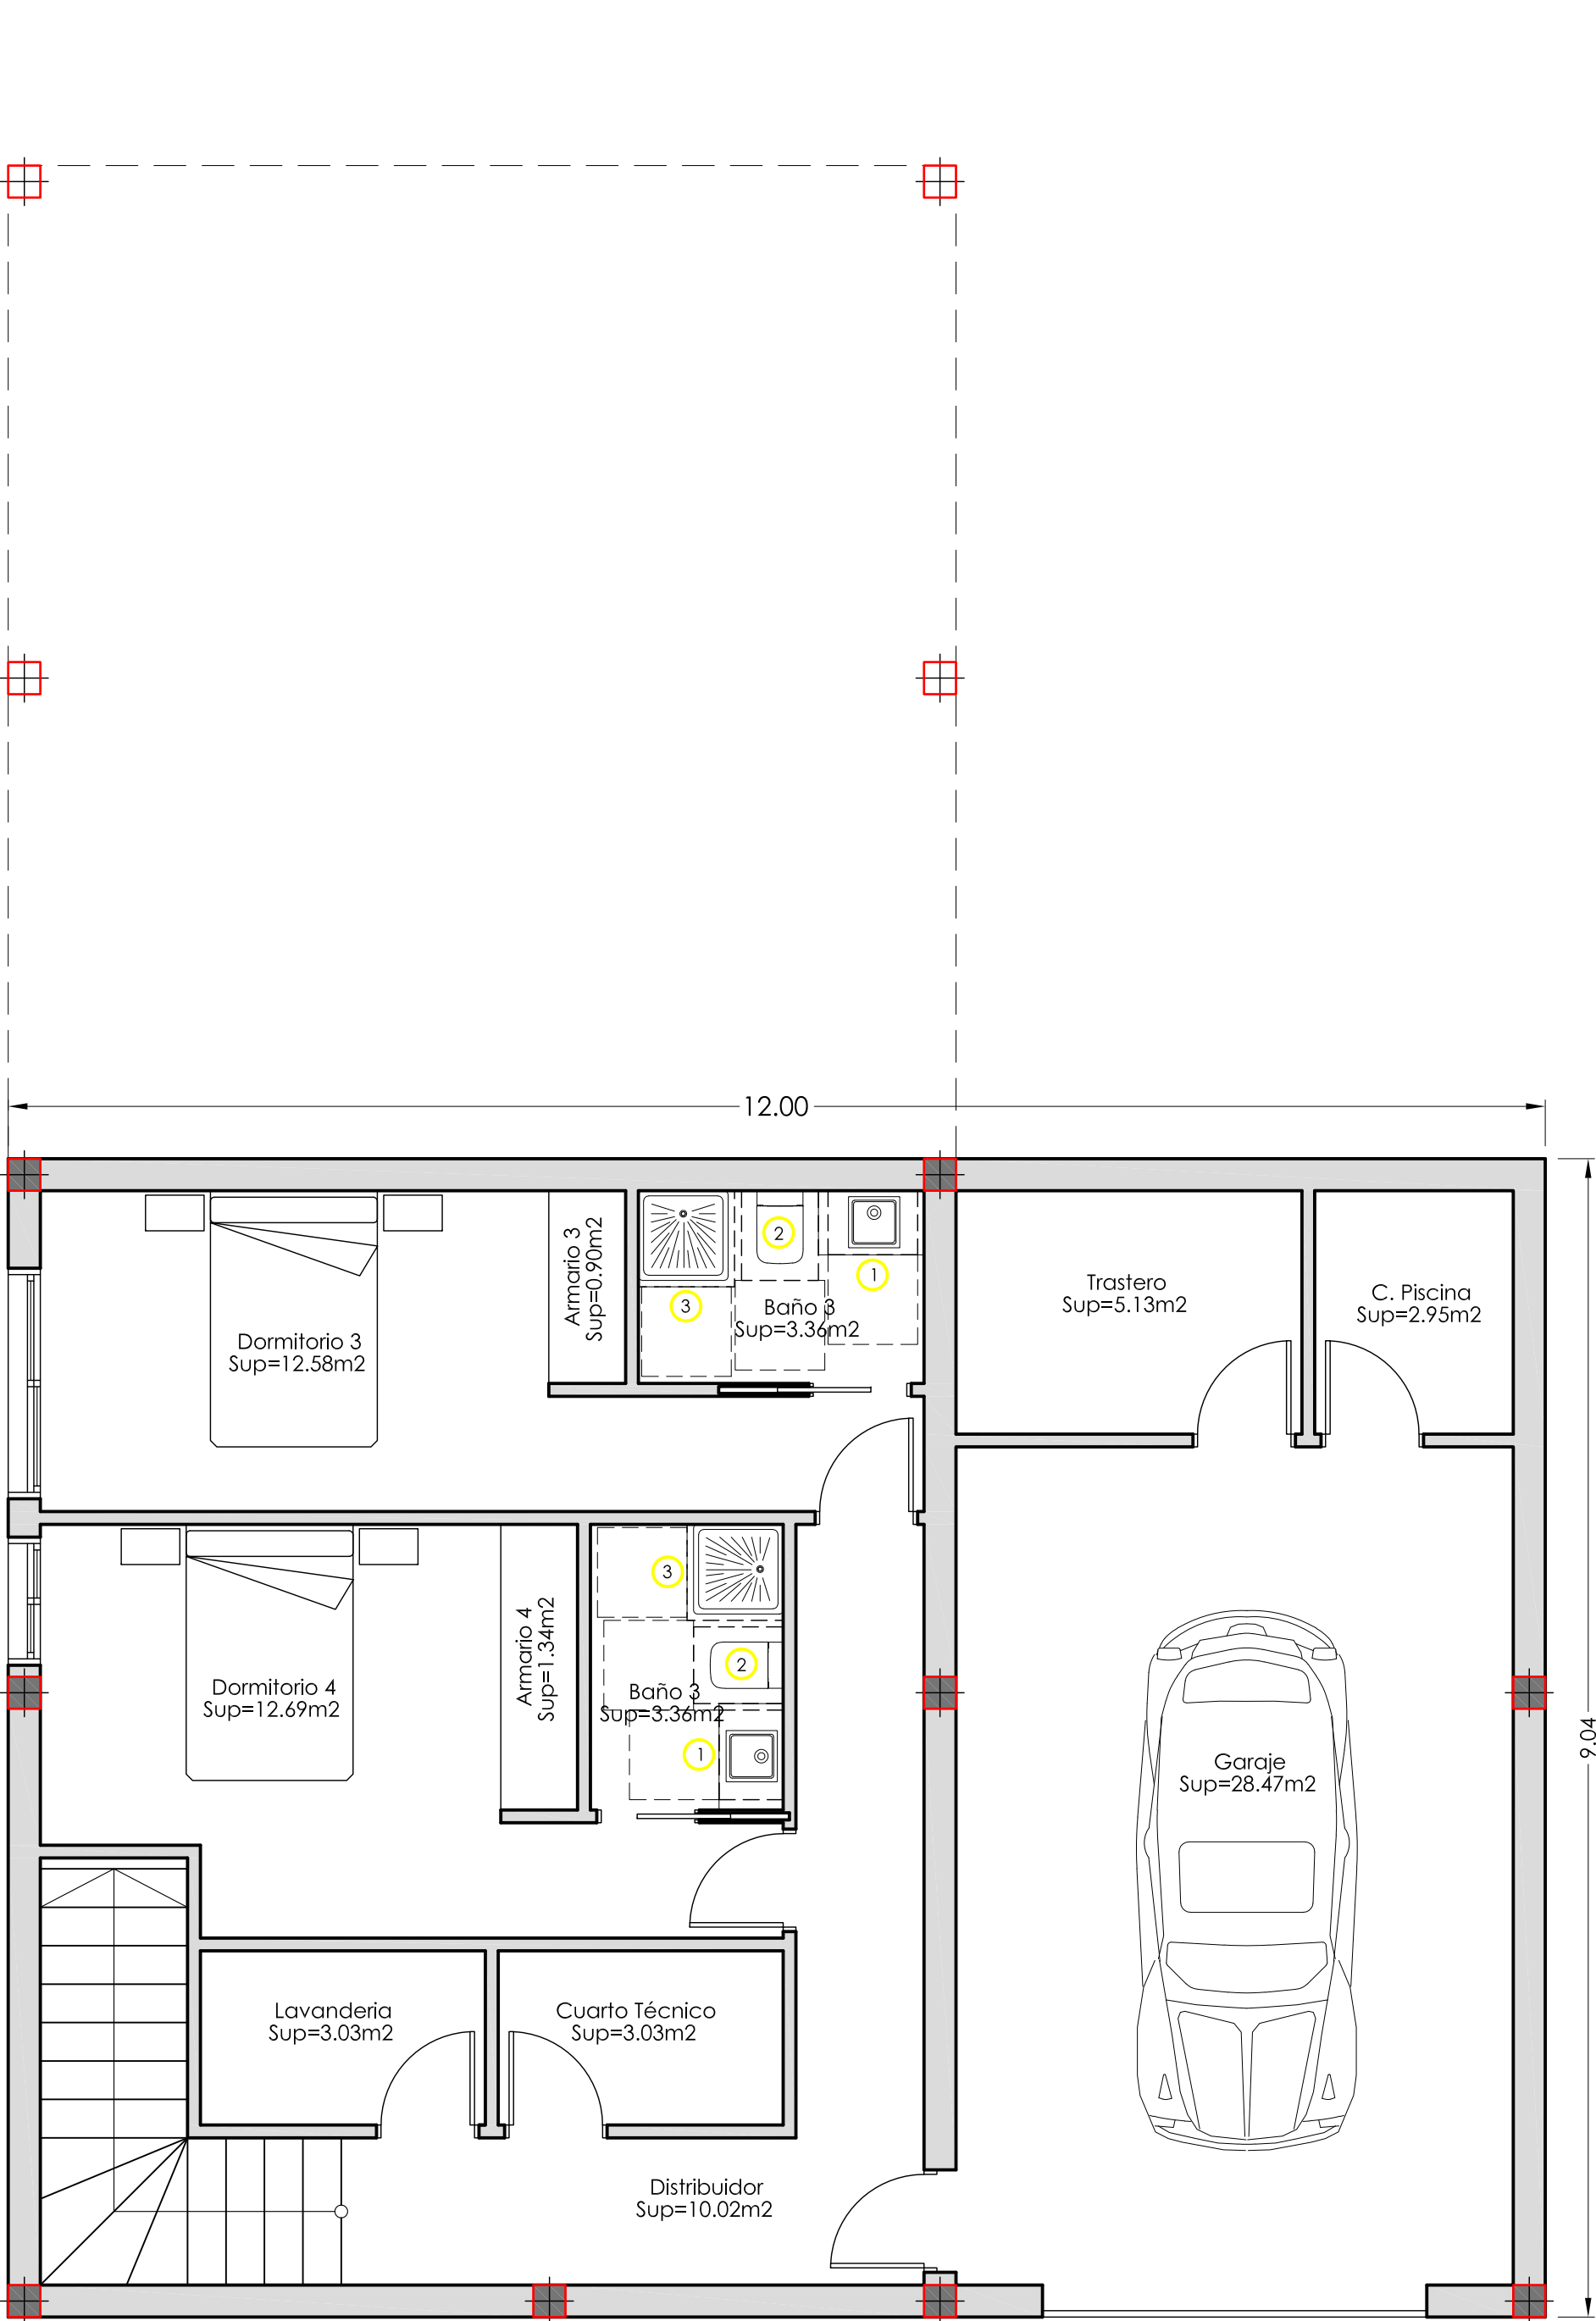

PLANTA SÓTANO

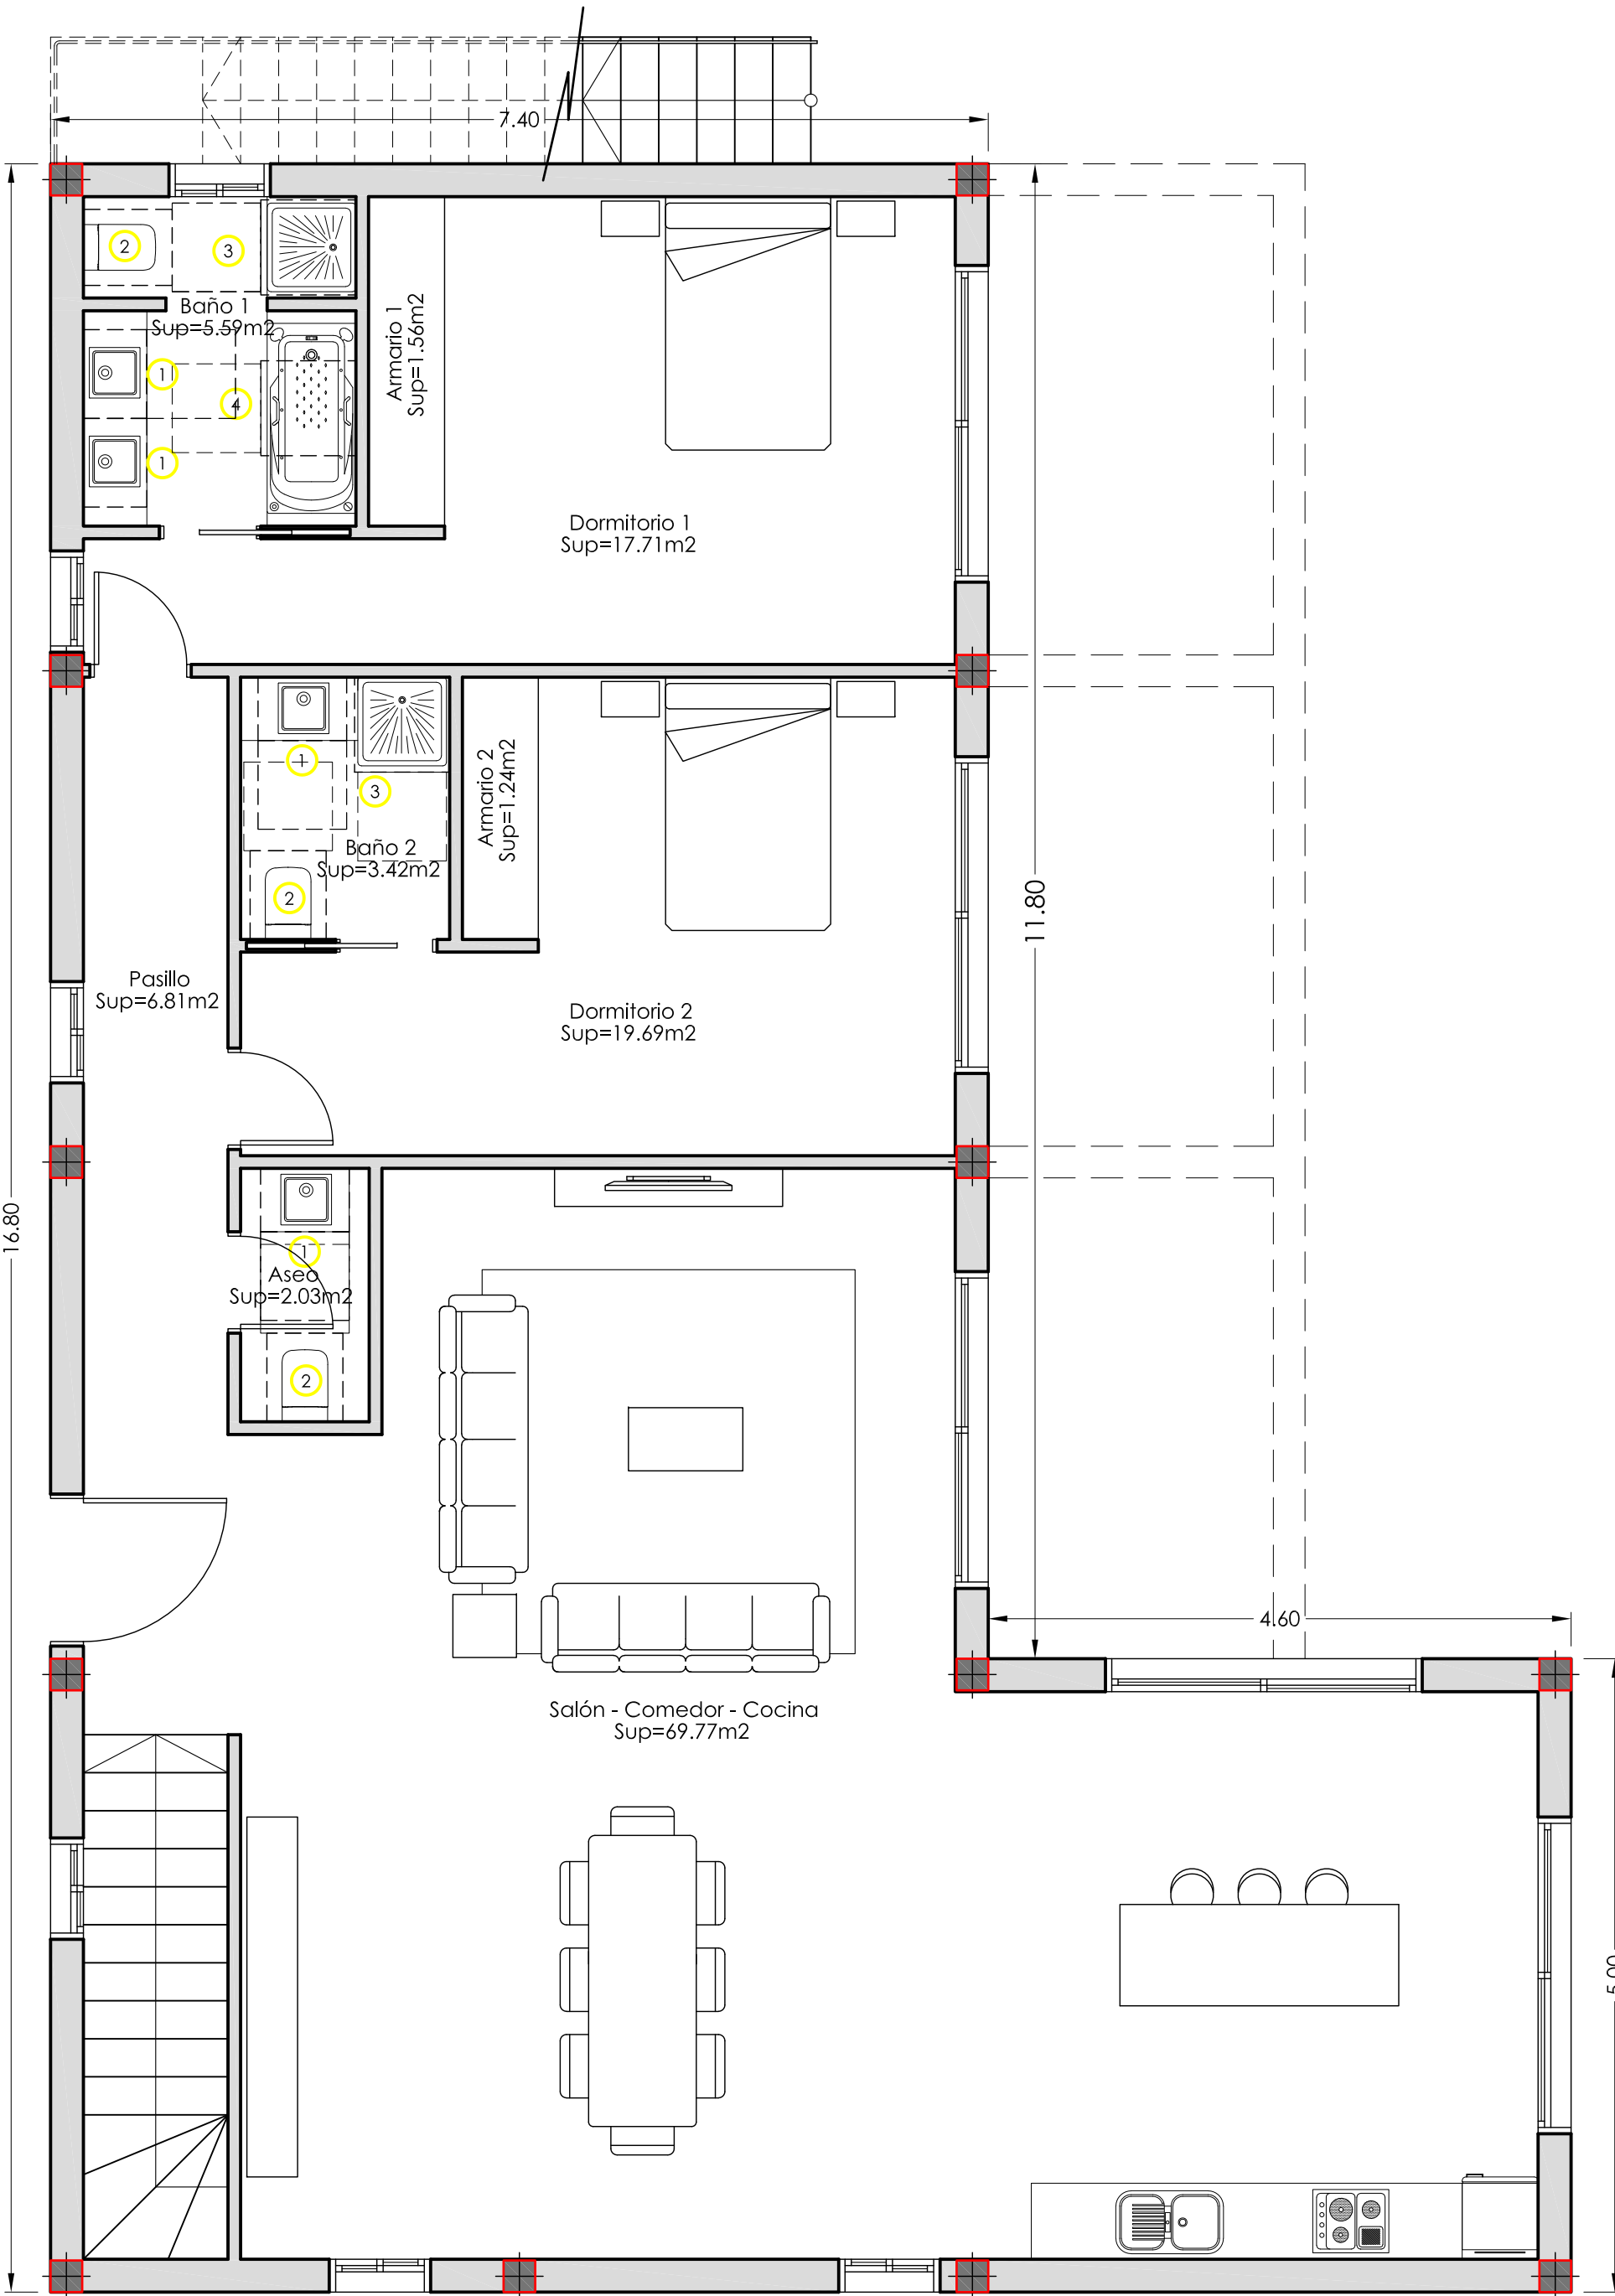

PLANTA BAJA

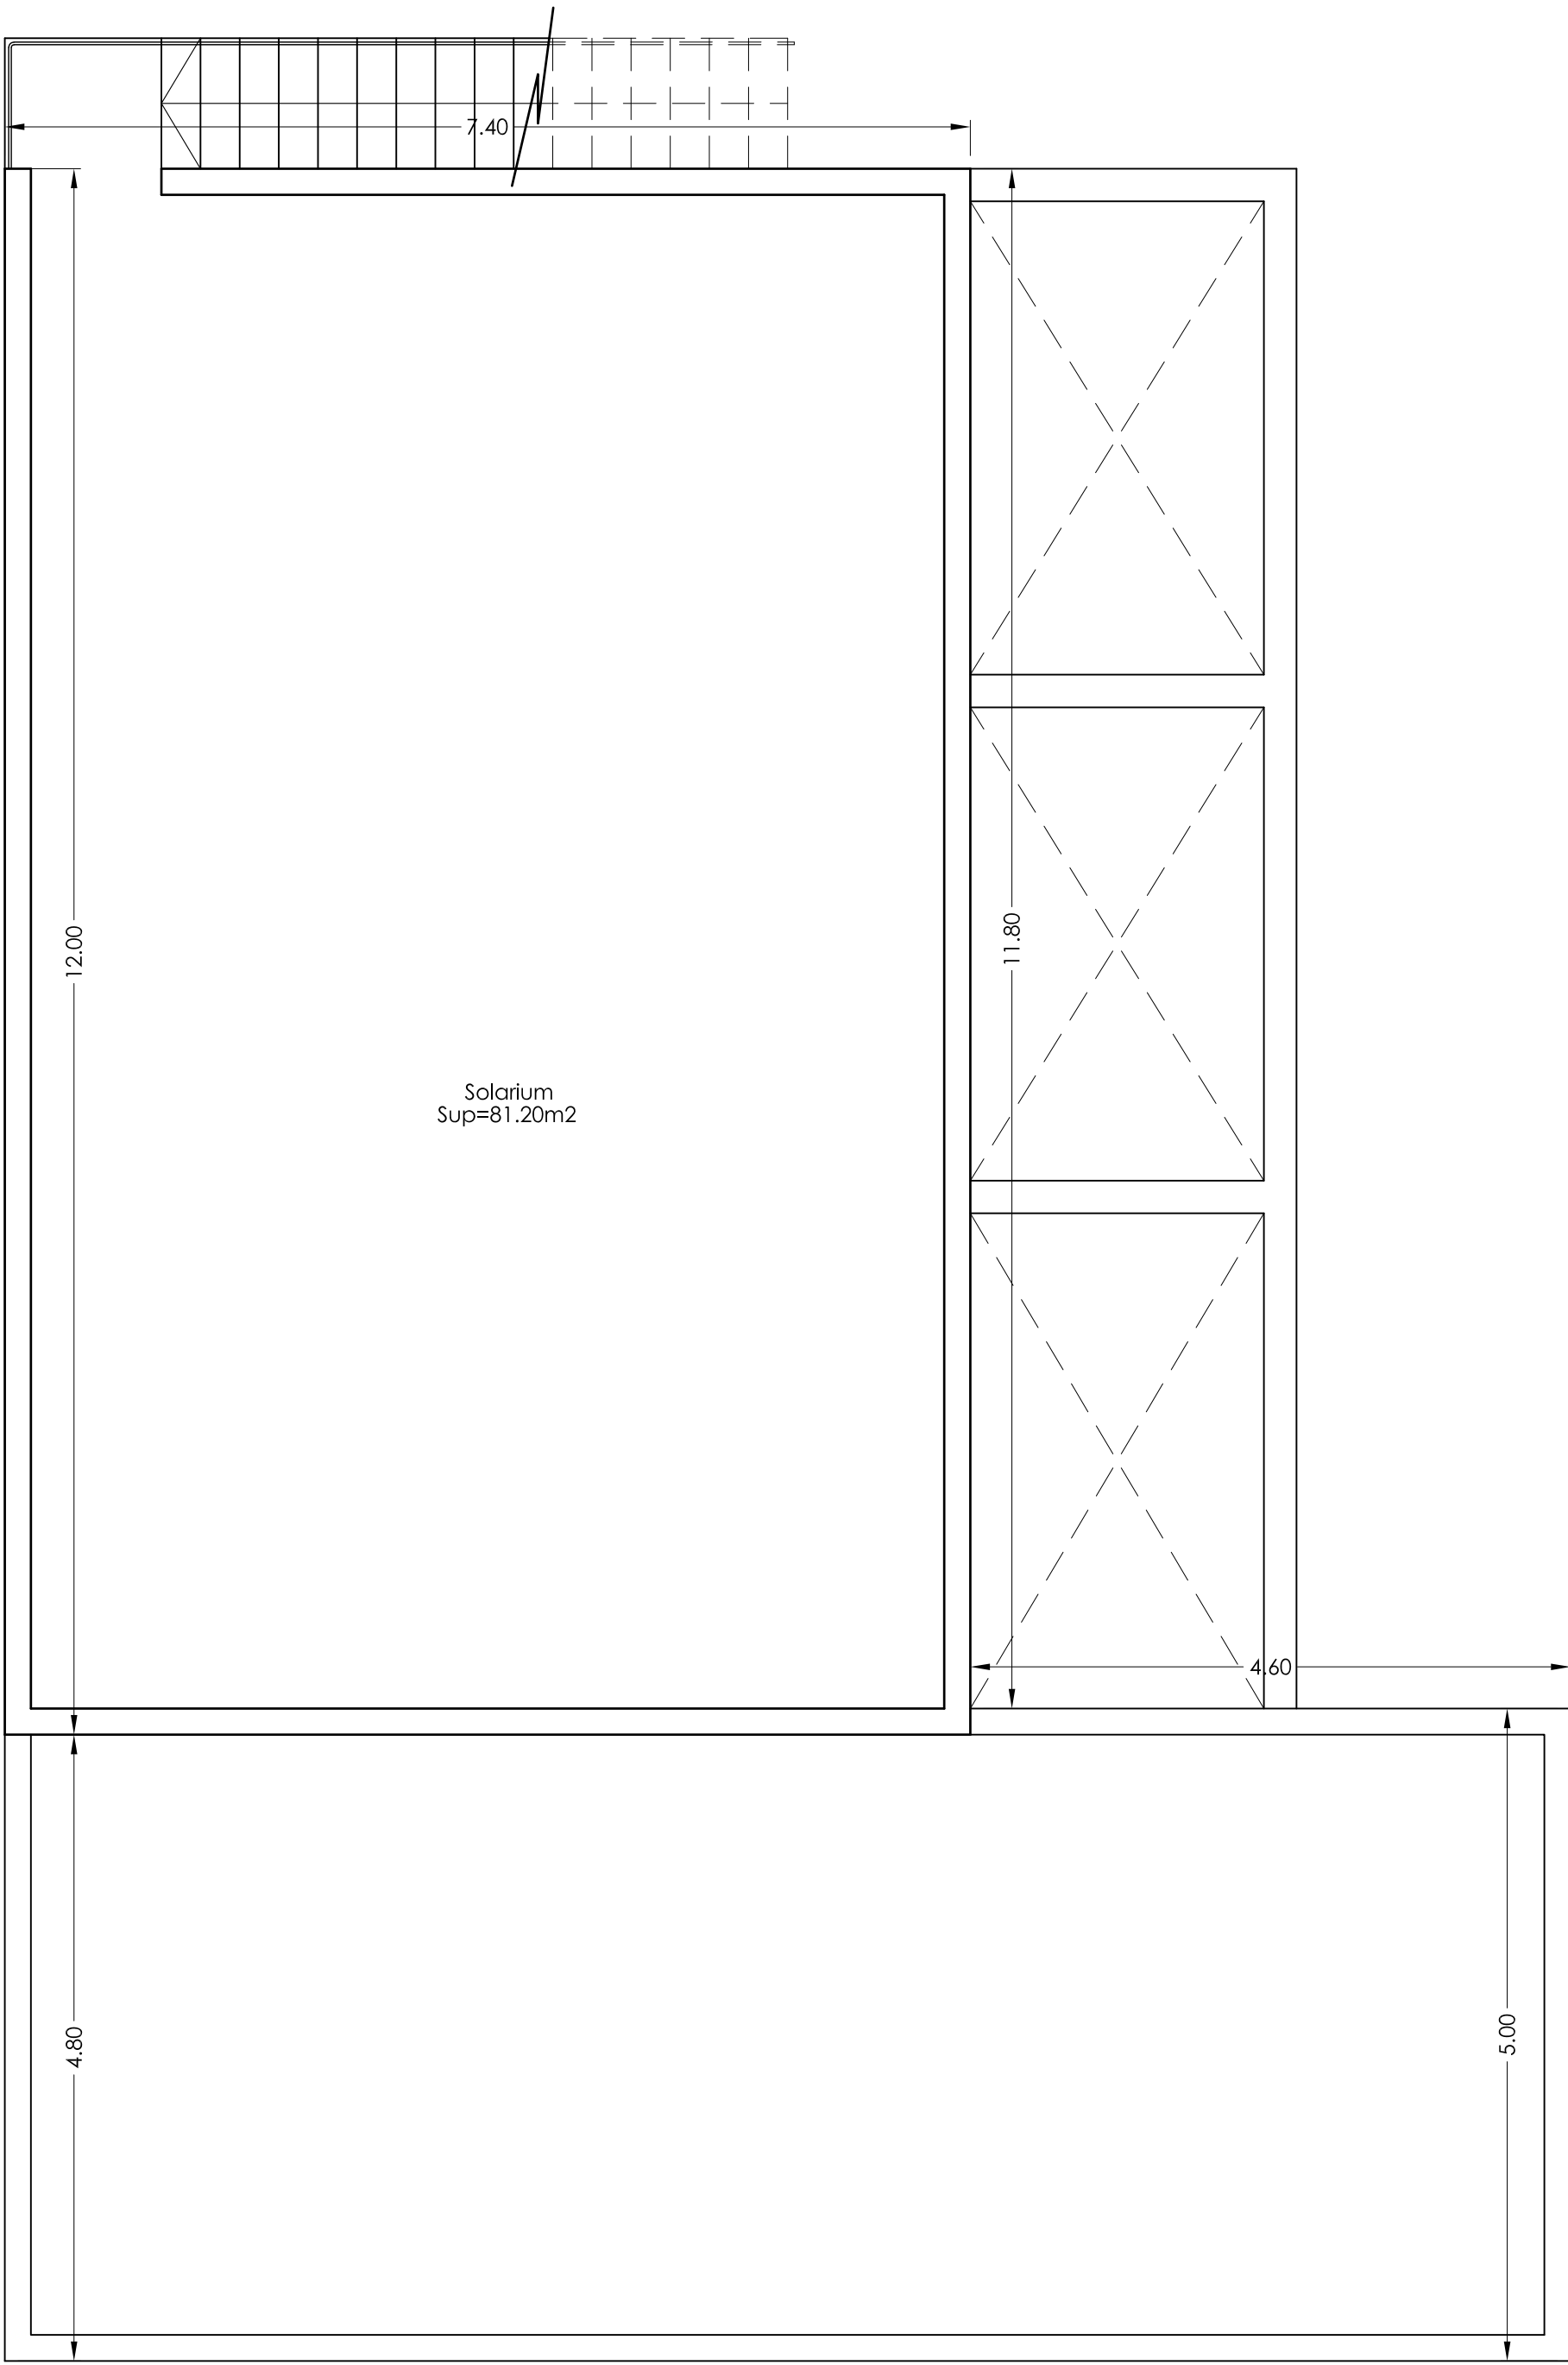

PLANTA SOLARIUM

TIPO C: SUP. SÓTANO: 108.54 m²
(4 DORM.) SUP. BAJA: 147.32 m²

PROPUESTA

BENOIT GALAND
ARQUITECTO
C/ MANUEL BELLO RAMOS 18 - L-5
Tfno.: 922-711812 - T.M. de ADEJE,
TENERIFE - ISLAS CANARIAS.

PROYECTO
Propuesta de 17
Viviendas Unifamiliares

PROMOTOR
YVEST SPAIN S.L.

SITUACIÓN
CALLE HONDURAS,
SECTOR 4. RES-6A. (RUA).
FINESTRAT. ALICANTE.
03509.

PLANO
DISTRIBUCIÓN MOBILIARIO
PLANTAS TIPO C (4 dorm.)

ARCHIVO
PRO183-24

NOVIEMBRE
2024


ESCALA
1/50

Nº PLANO
P 04


FIRMA DE DIRECCIÓN
FACULTATIVA

Benito Galand


BG
ARQUIBGS.L.P.
ARQUITECTURA Y URBANISMO

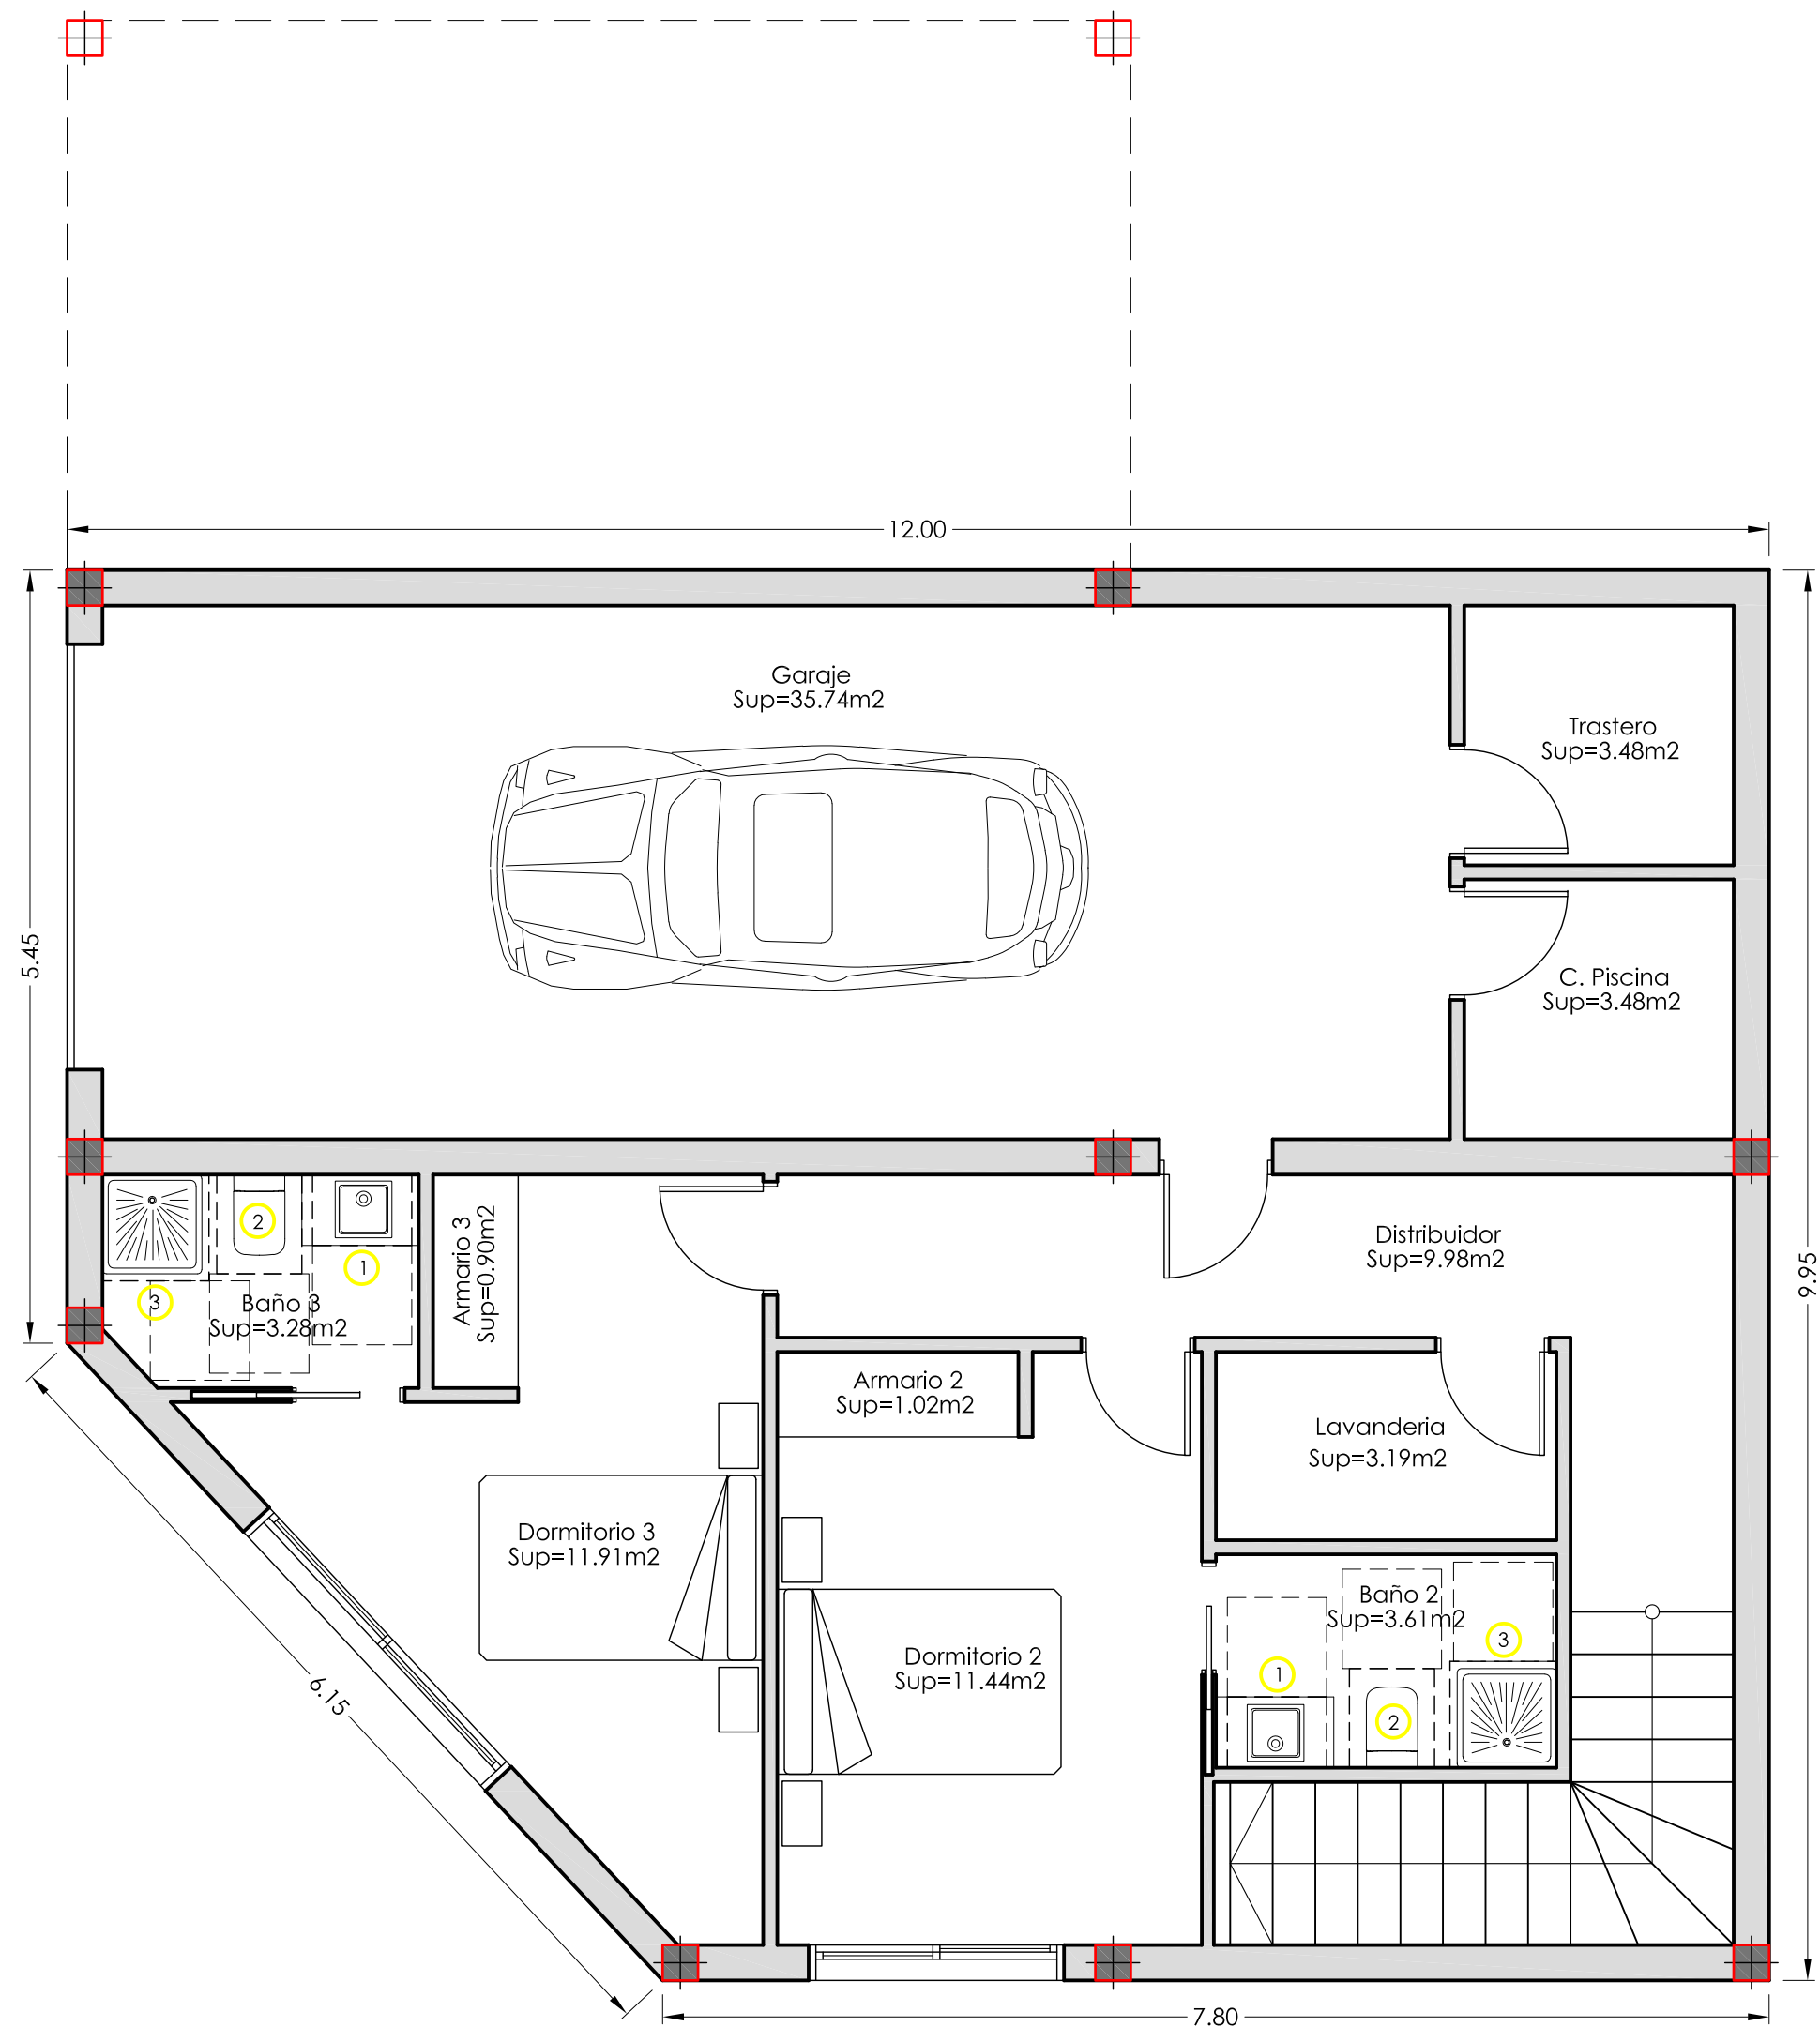

PLANTA SÓTANO

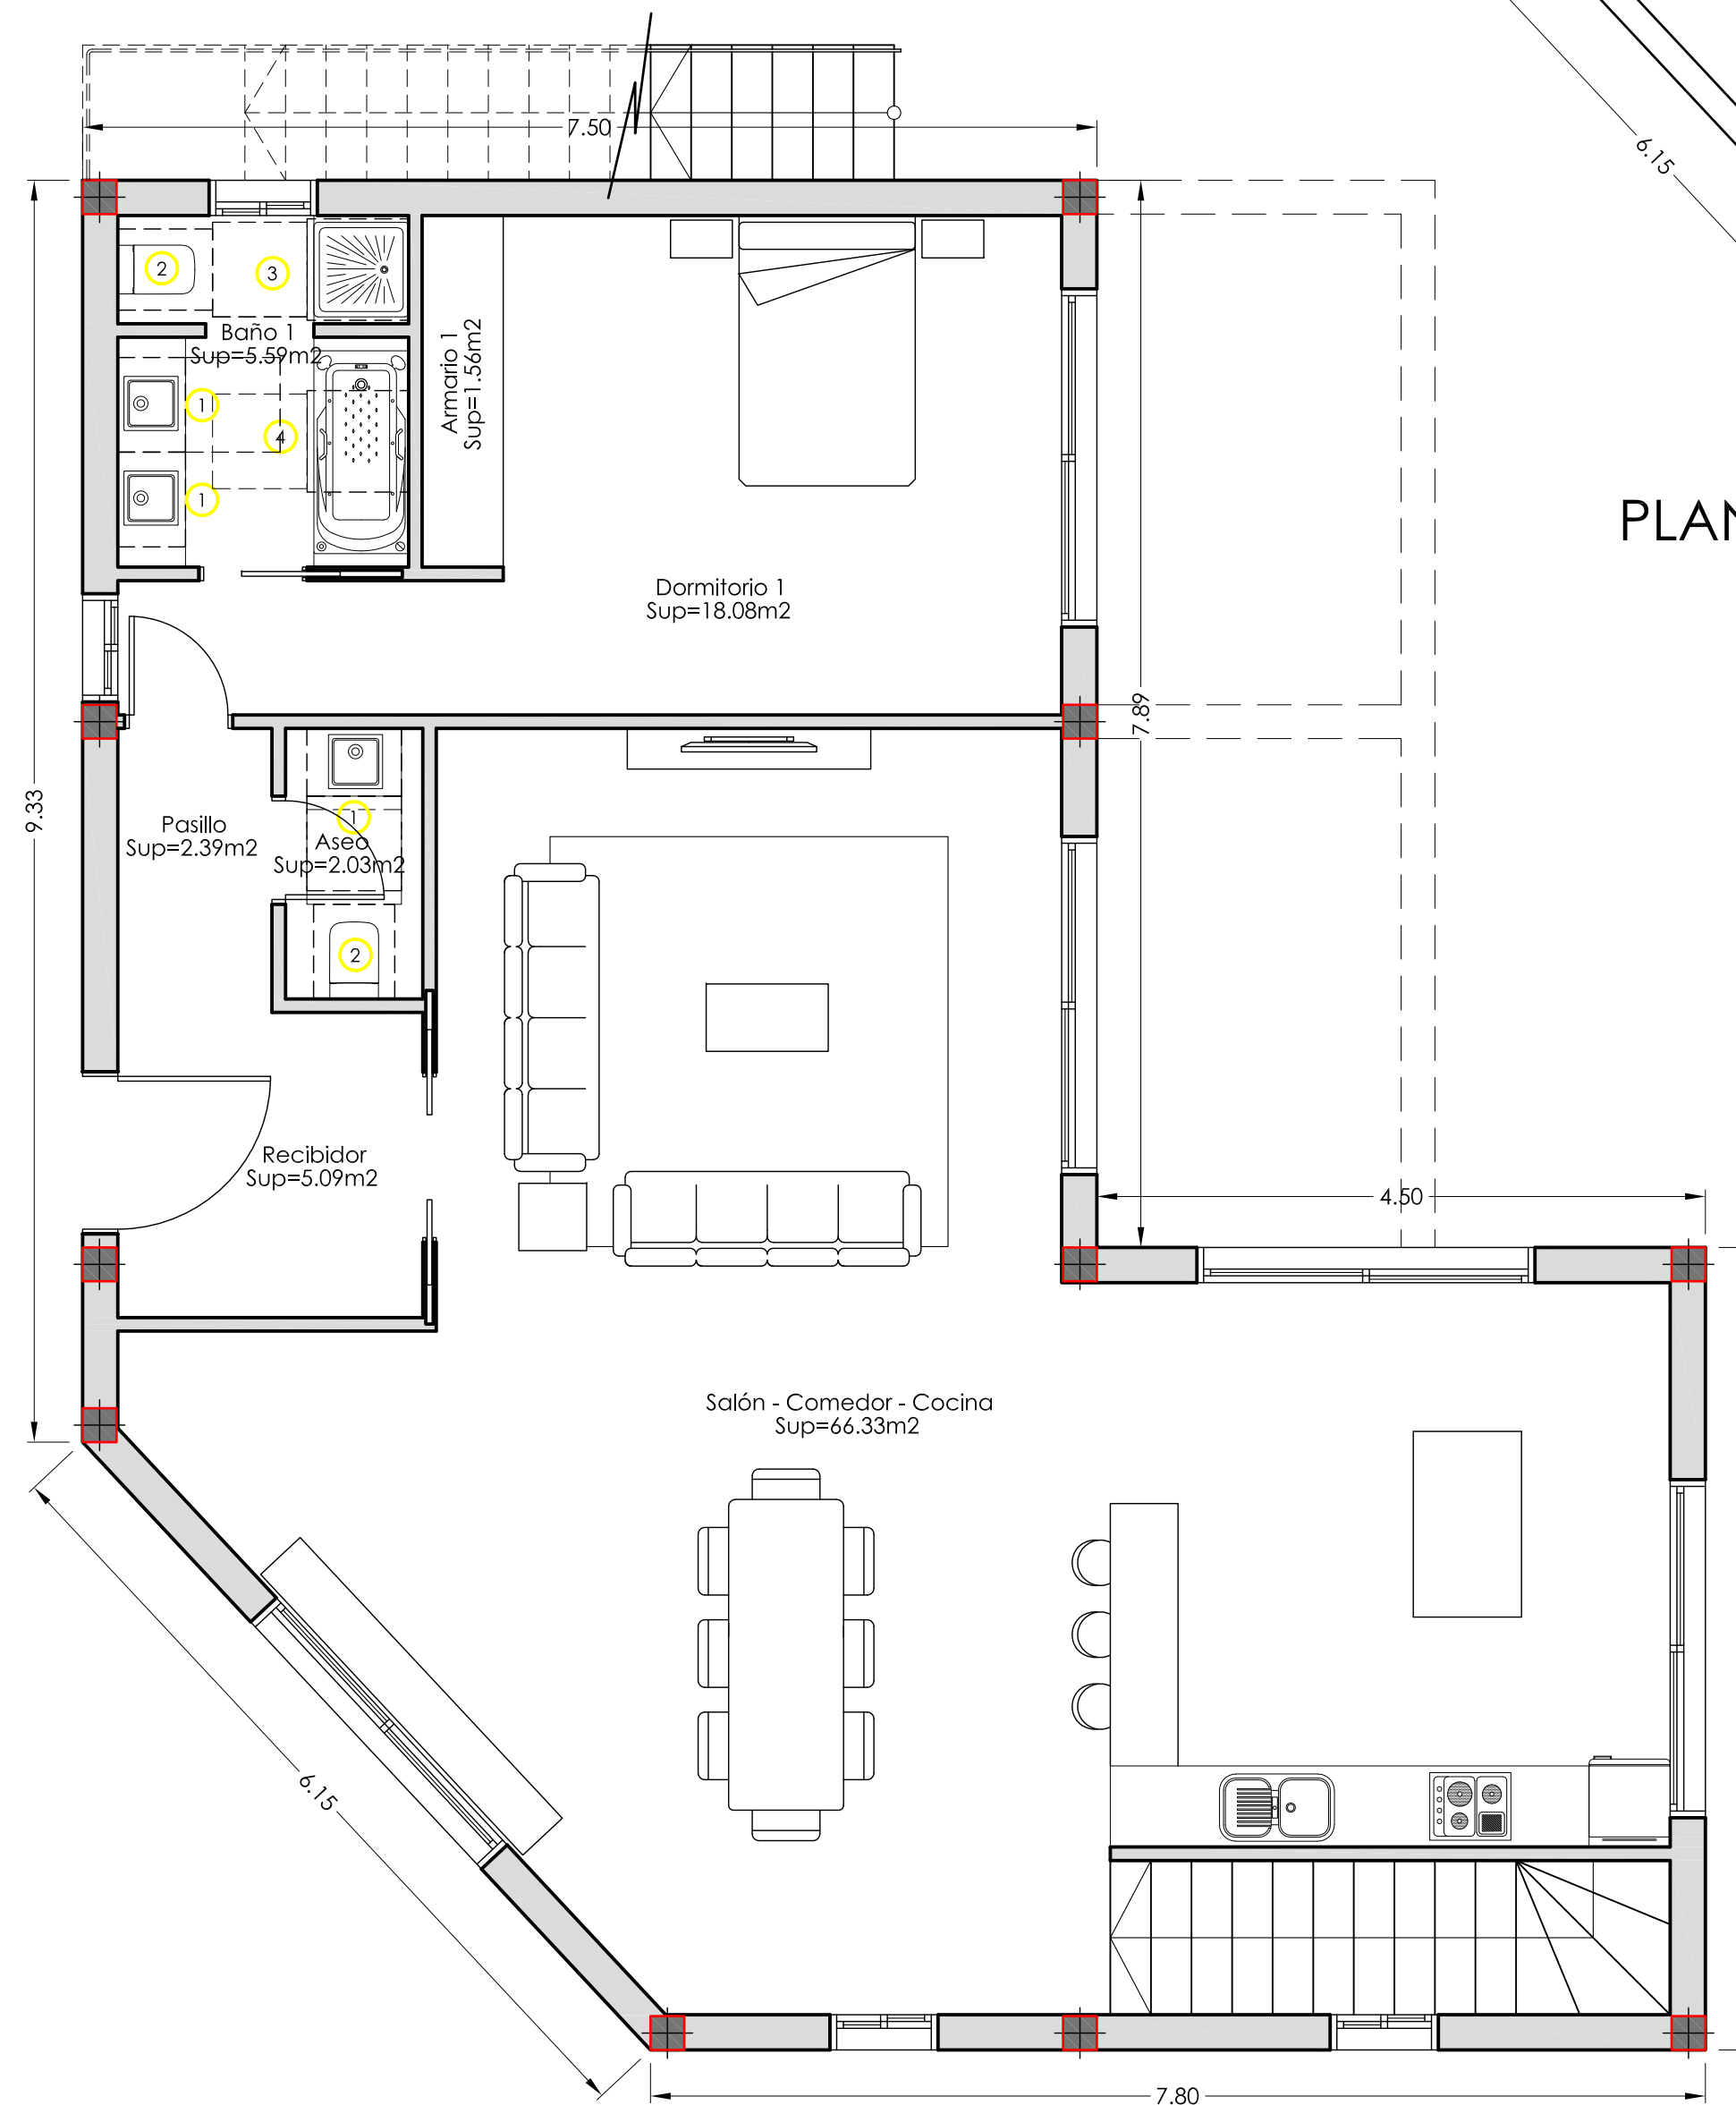

PLANTA BAJA

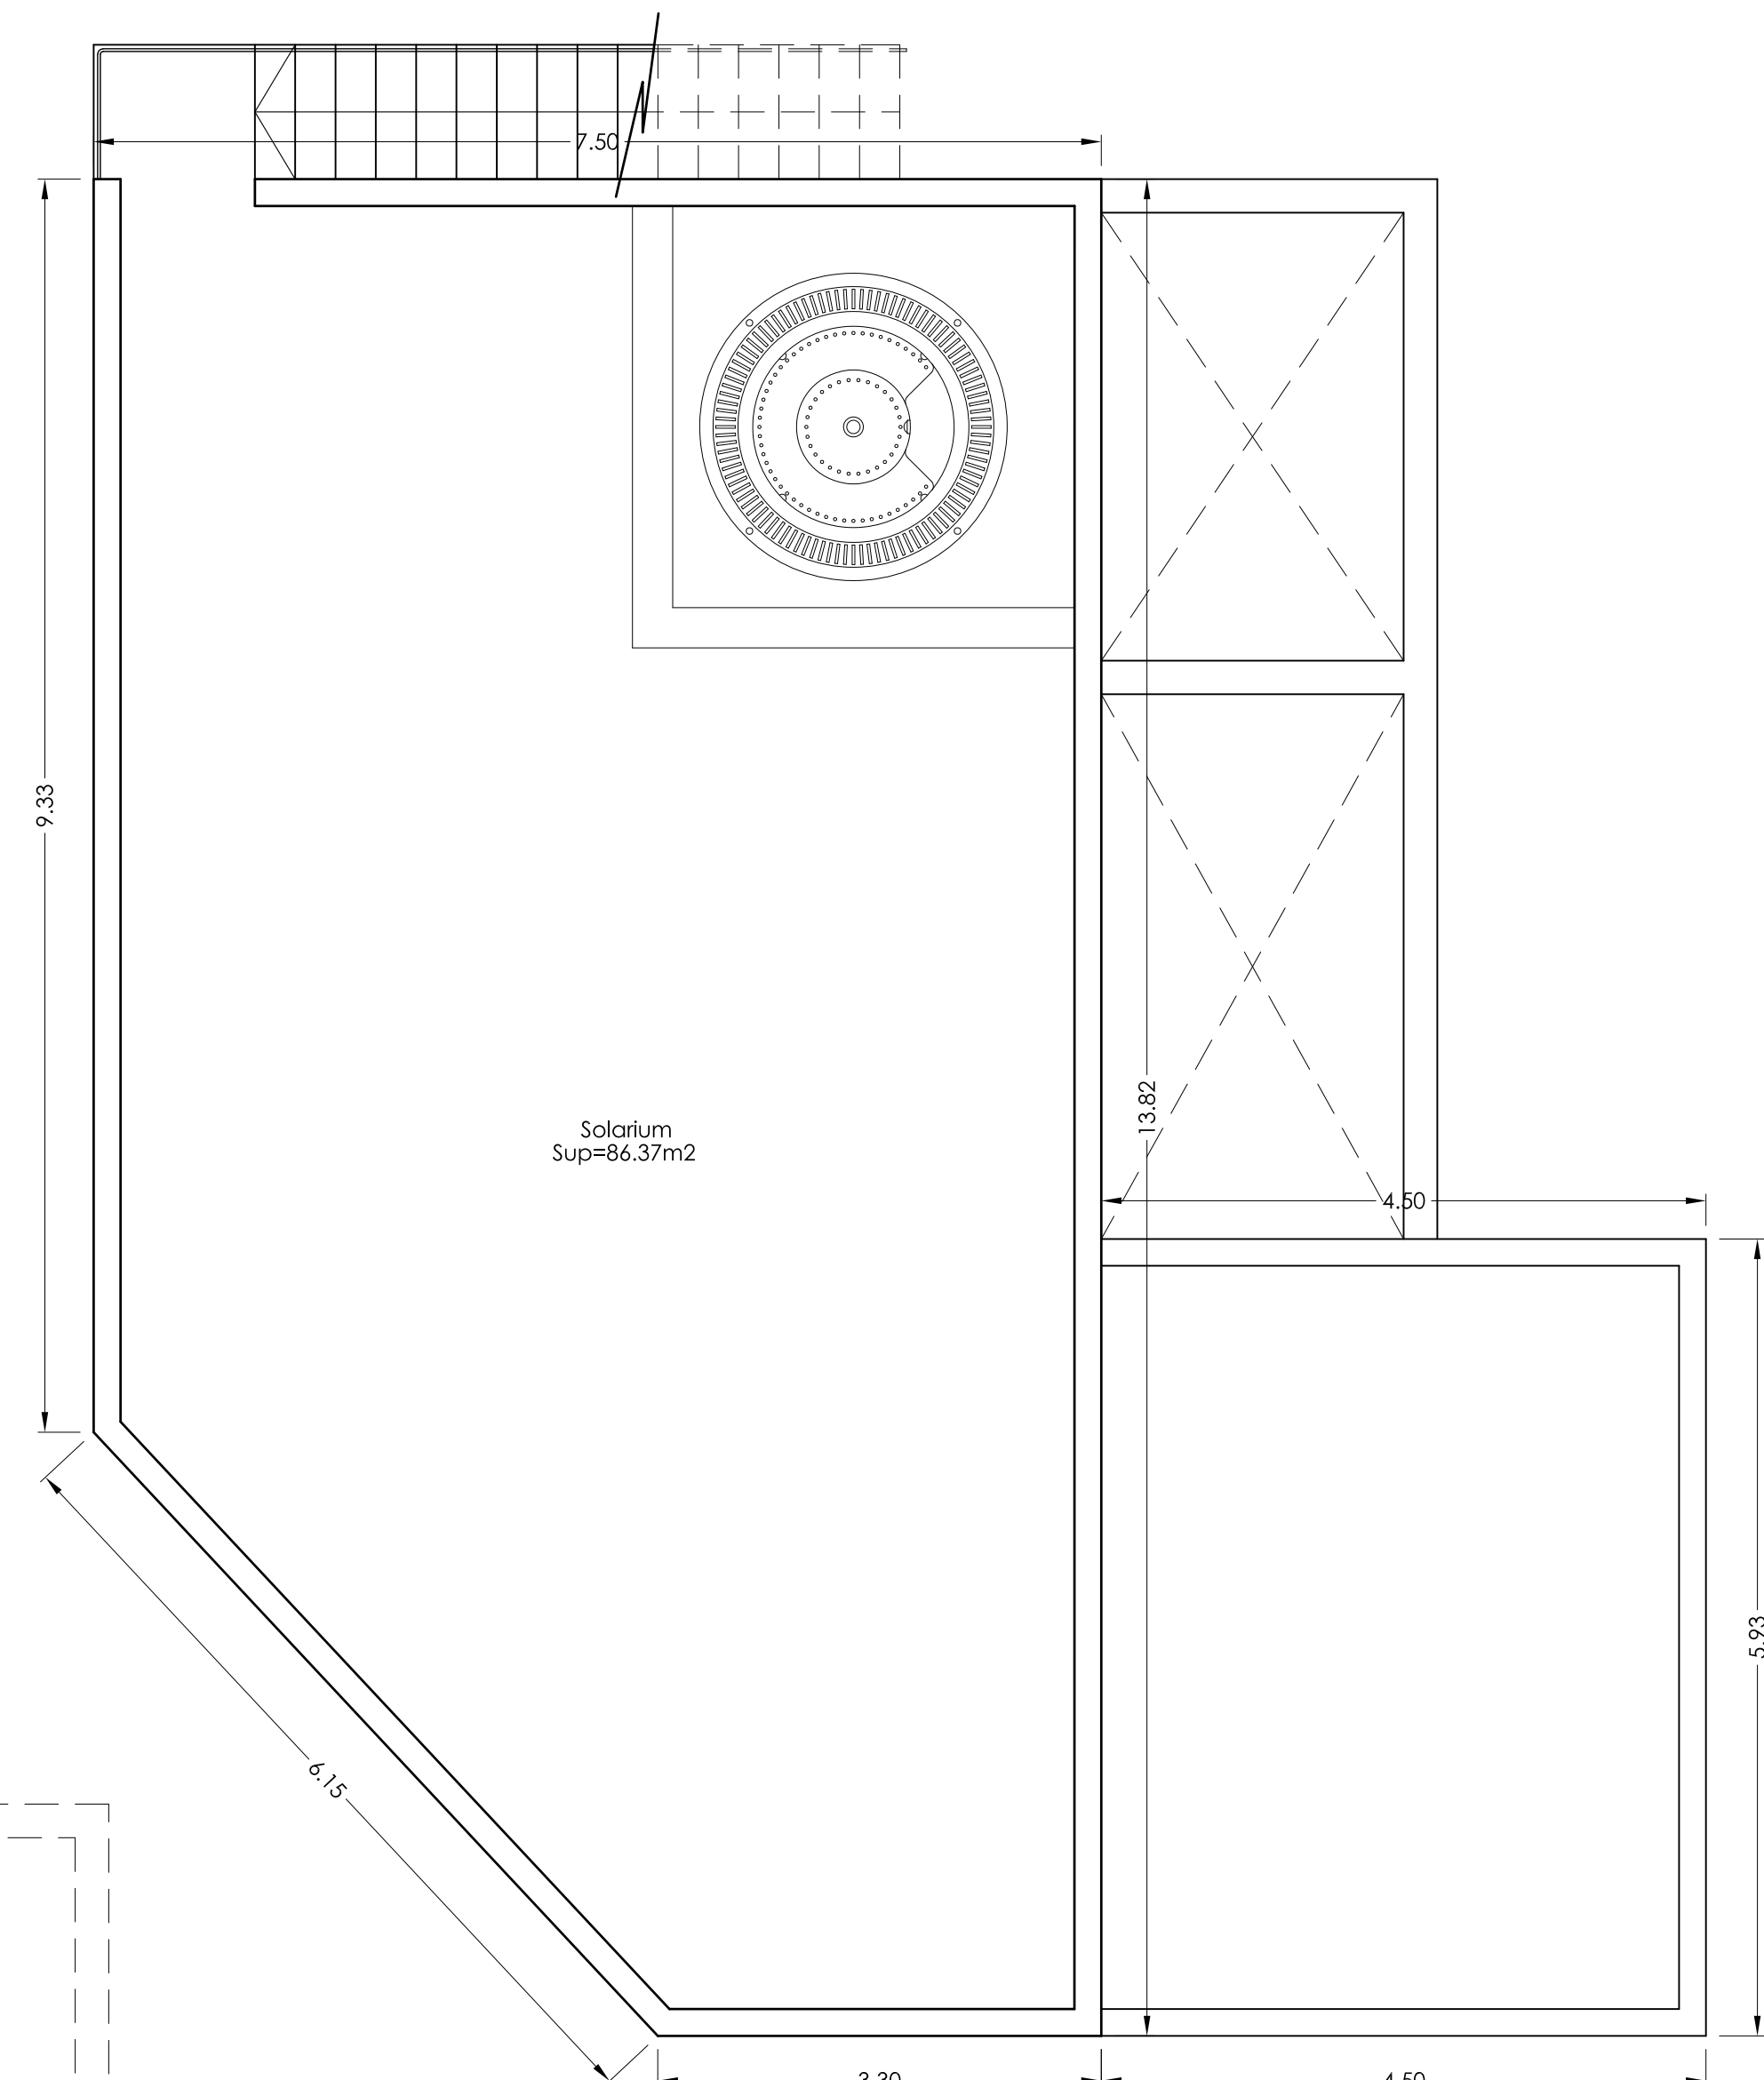

PLANTA SOLARIUM

TIPO D:
(3 DORM.)
(EXTRA)

SUP. SÓTANO: 109.91 m²
SUP. BAJA: 120.93 m²

PROPUESTA

BENOIT GALAND
ARQUITECTO
C/ MANUEL BELLO RAMOS 18 - L-5
Tfno.: 922-711812 - T.M. de ADEJE,
TENERIFE - ISLAS CANARIAS.

PROYECTO
Propuesta de 17
Viviendas Unifamiliares

PROMOTOR
YVEST SPAIN S.L.

SITUACIÓN
CALLE HONDURAS,
SECTOR 4. RES-6A. (RUA).
FINESTRAT. ALICANTE.
03509.

PLANO
DISTRIBUCIÓN MOBILIARIO
PLANTAS TIPO D (3 dorm.)
(EXTRA)

ARCHIVO
PRO183-24




ESCALA
1/50
A1

NOVIEMBRE
2024

Nº PLANO
P 05*

FIRMA DE DIRECCIÓN
FACULTATIVA

ARQUIB G S.L.P.
ARQUITECTURA Y URBANISMO

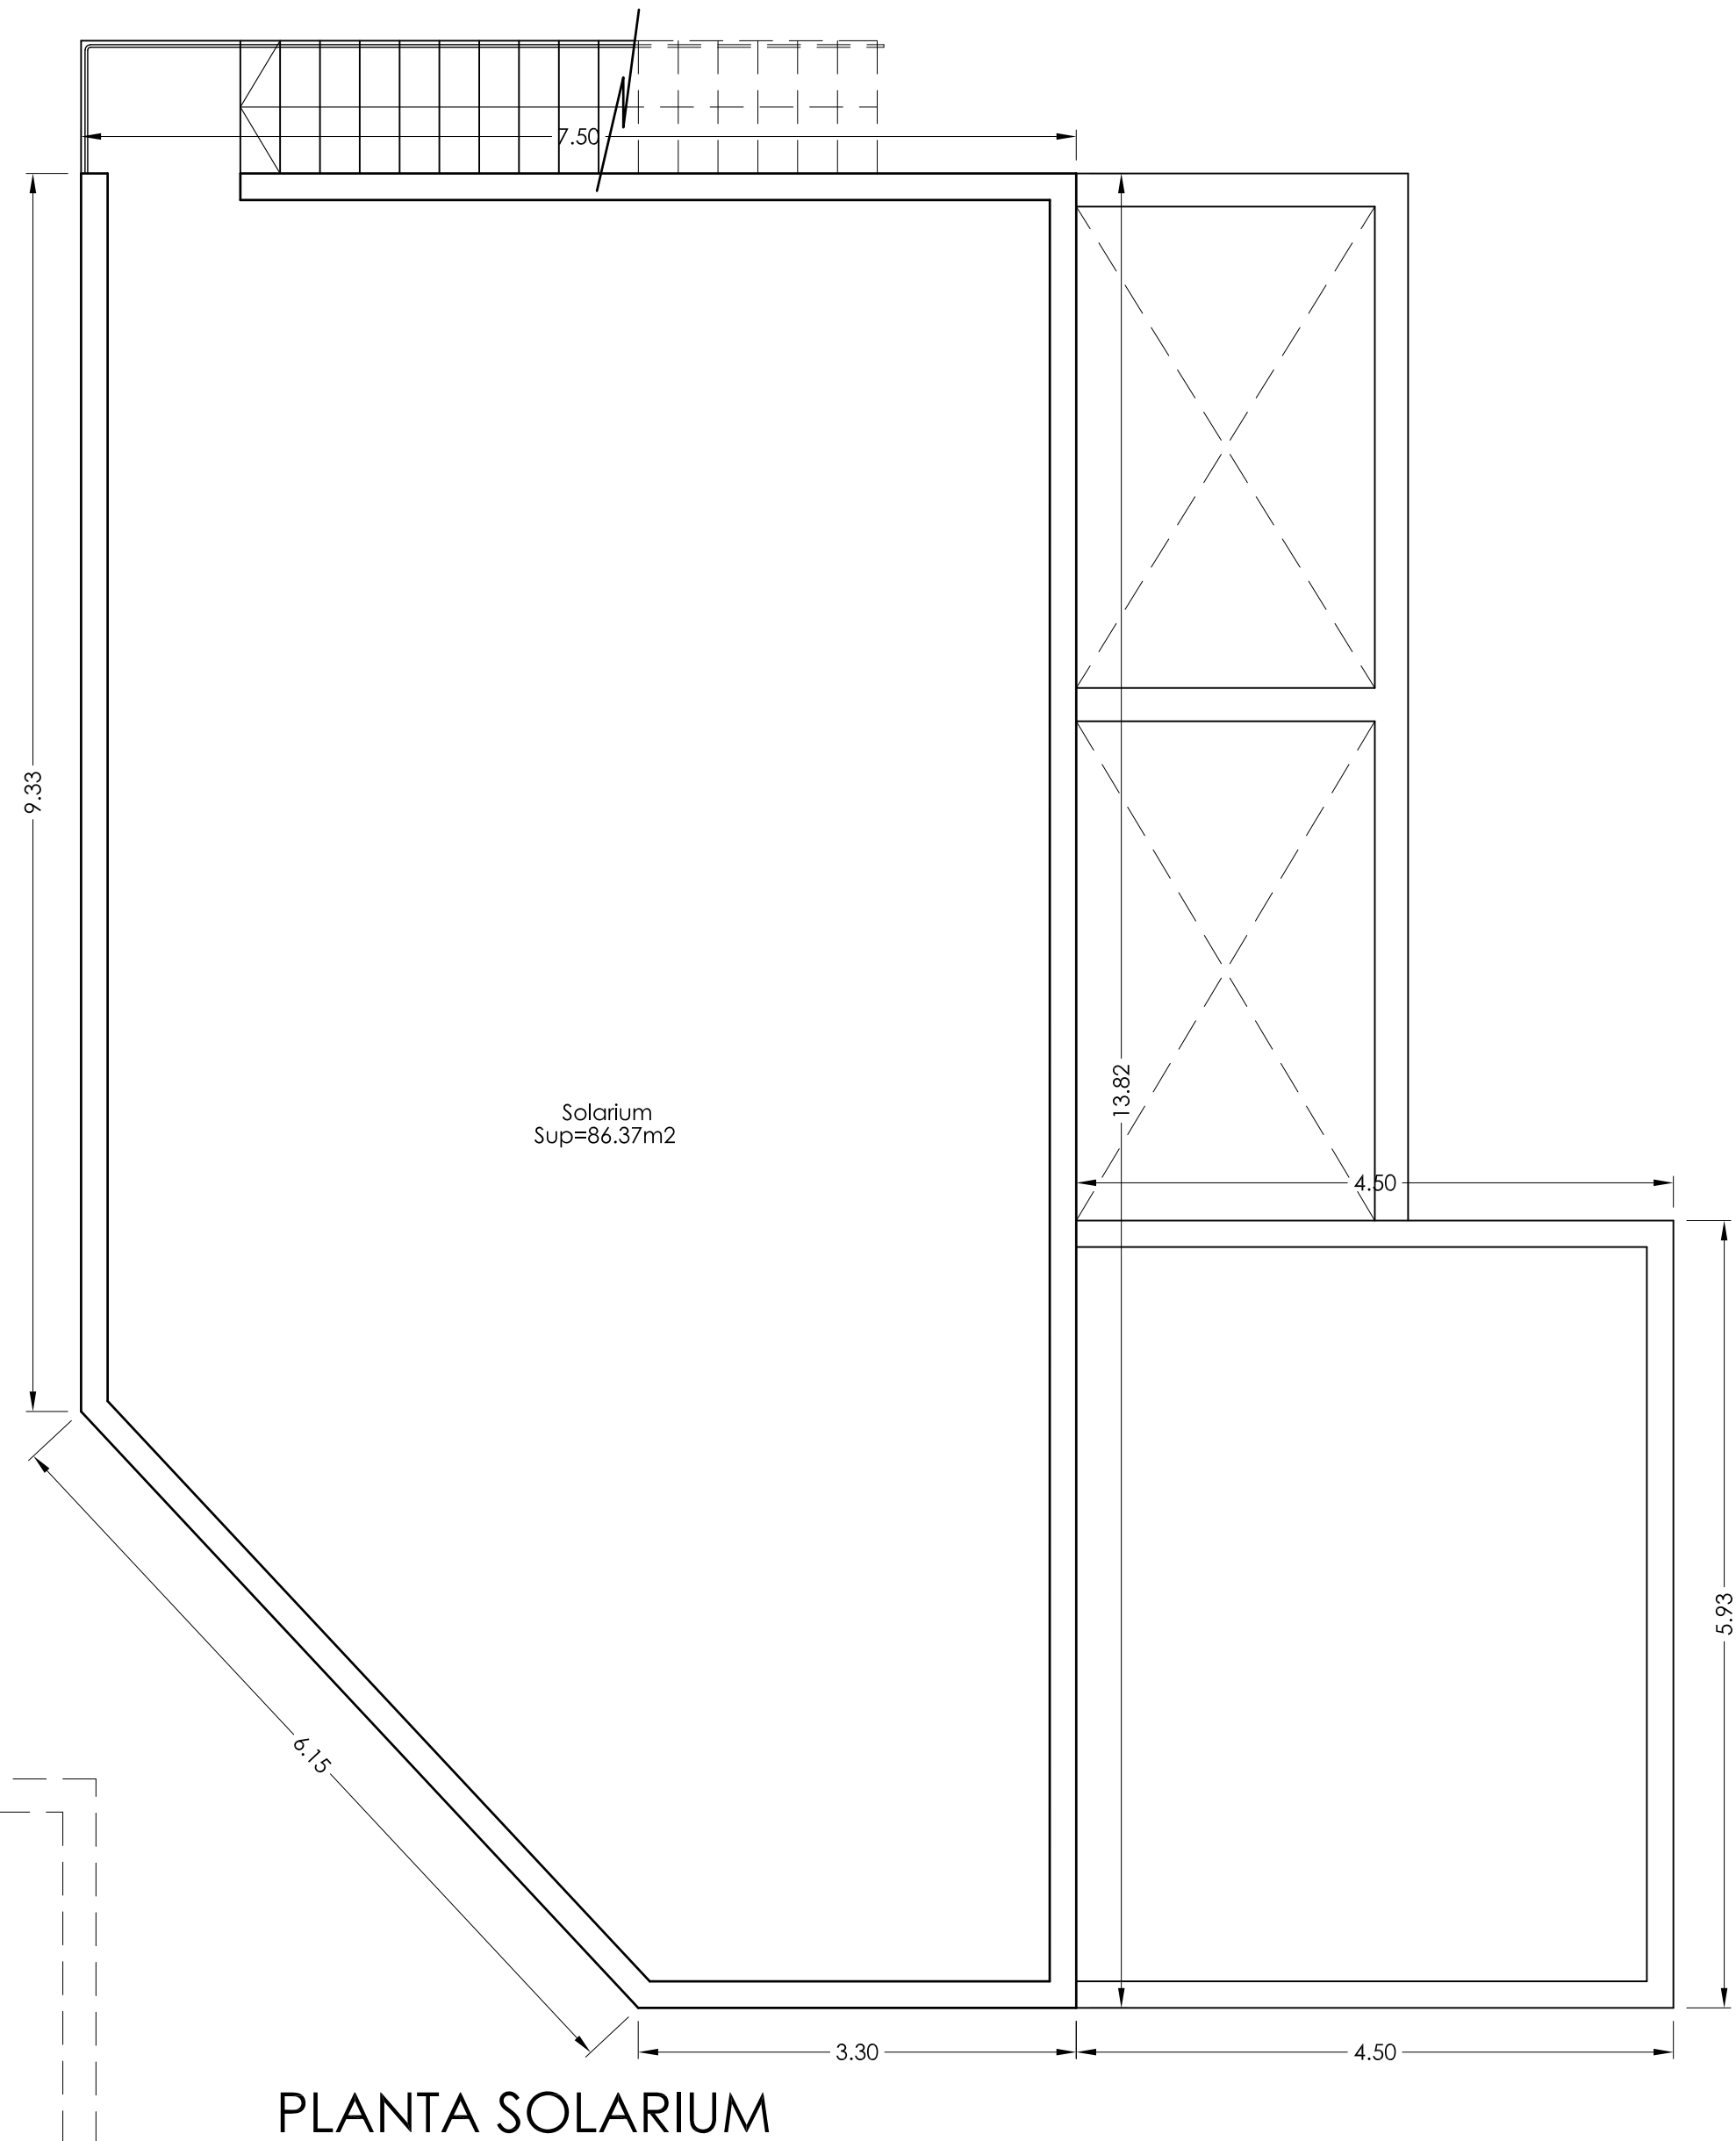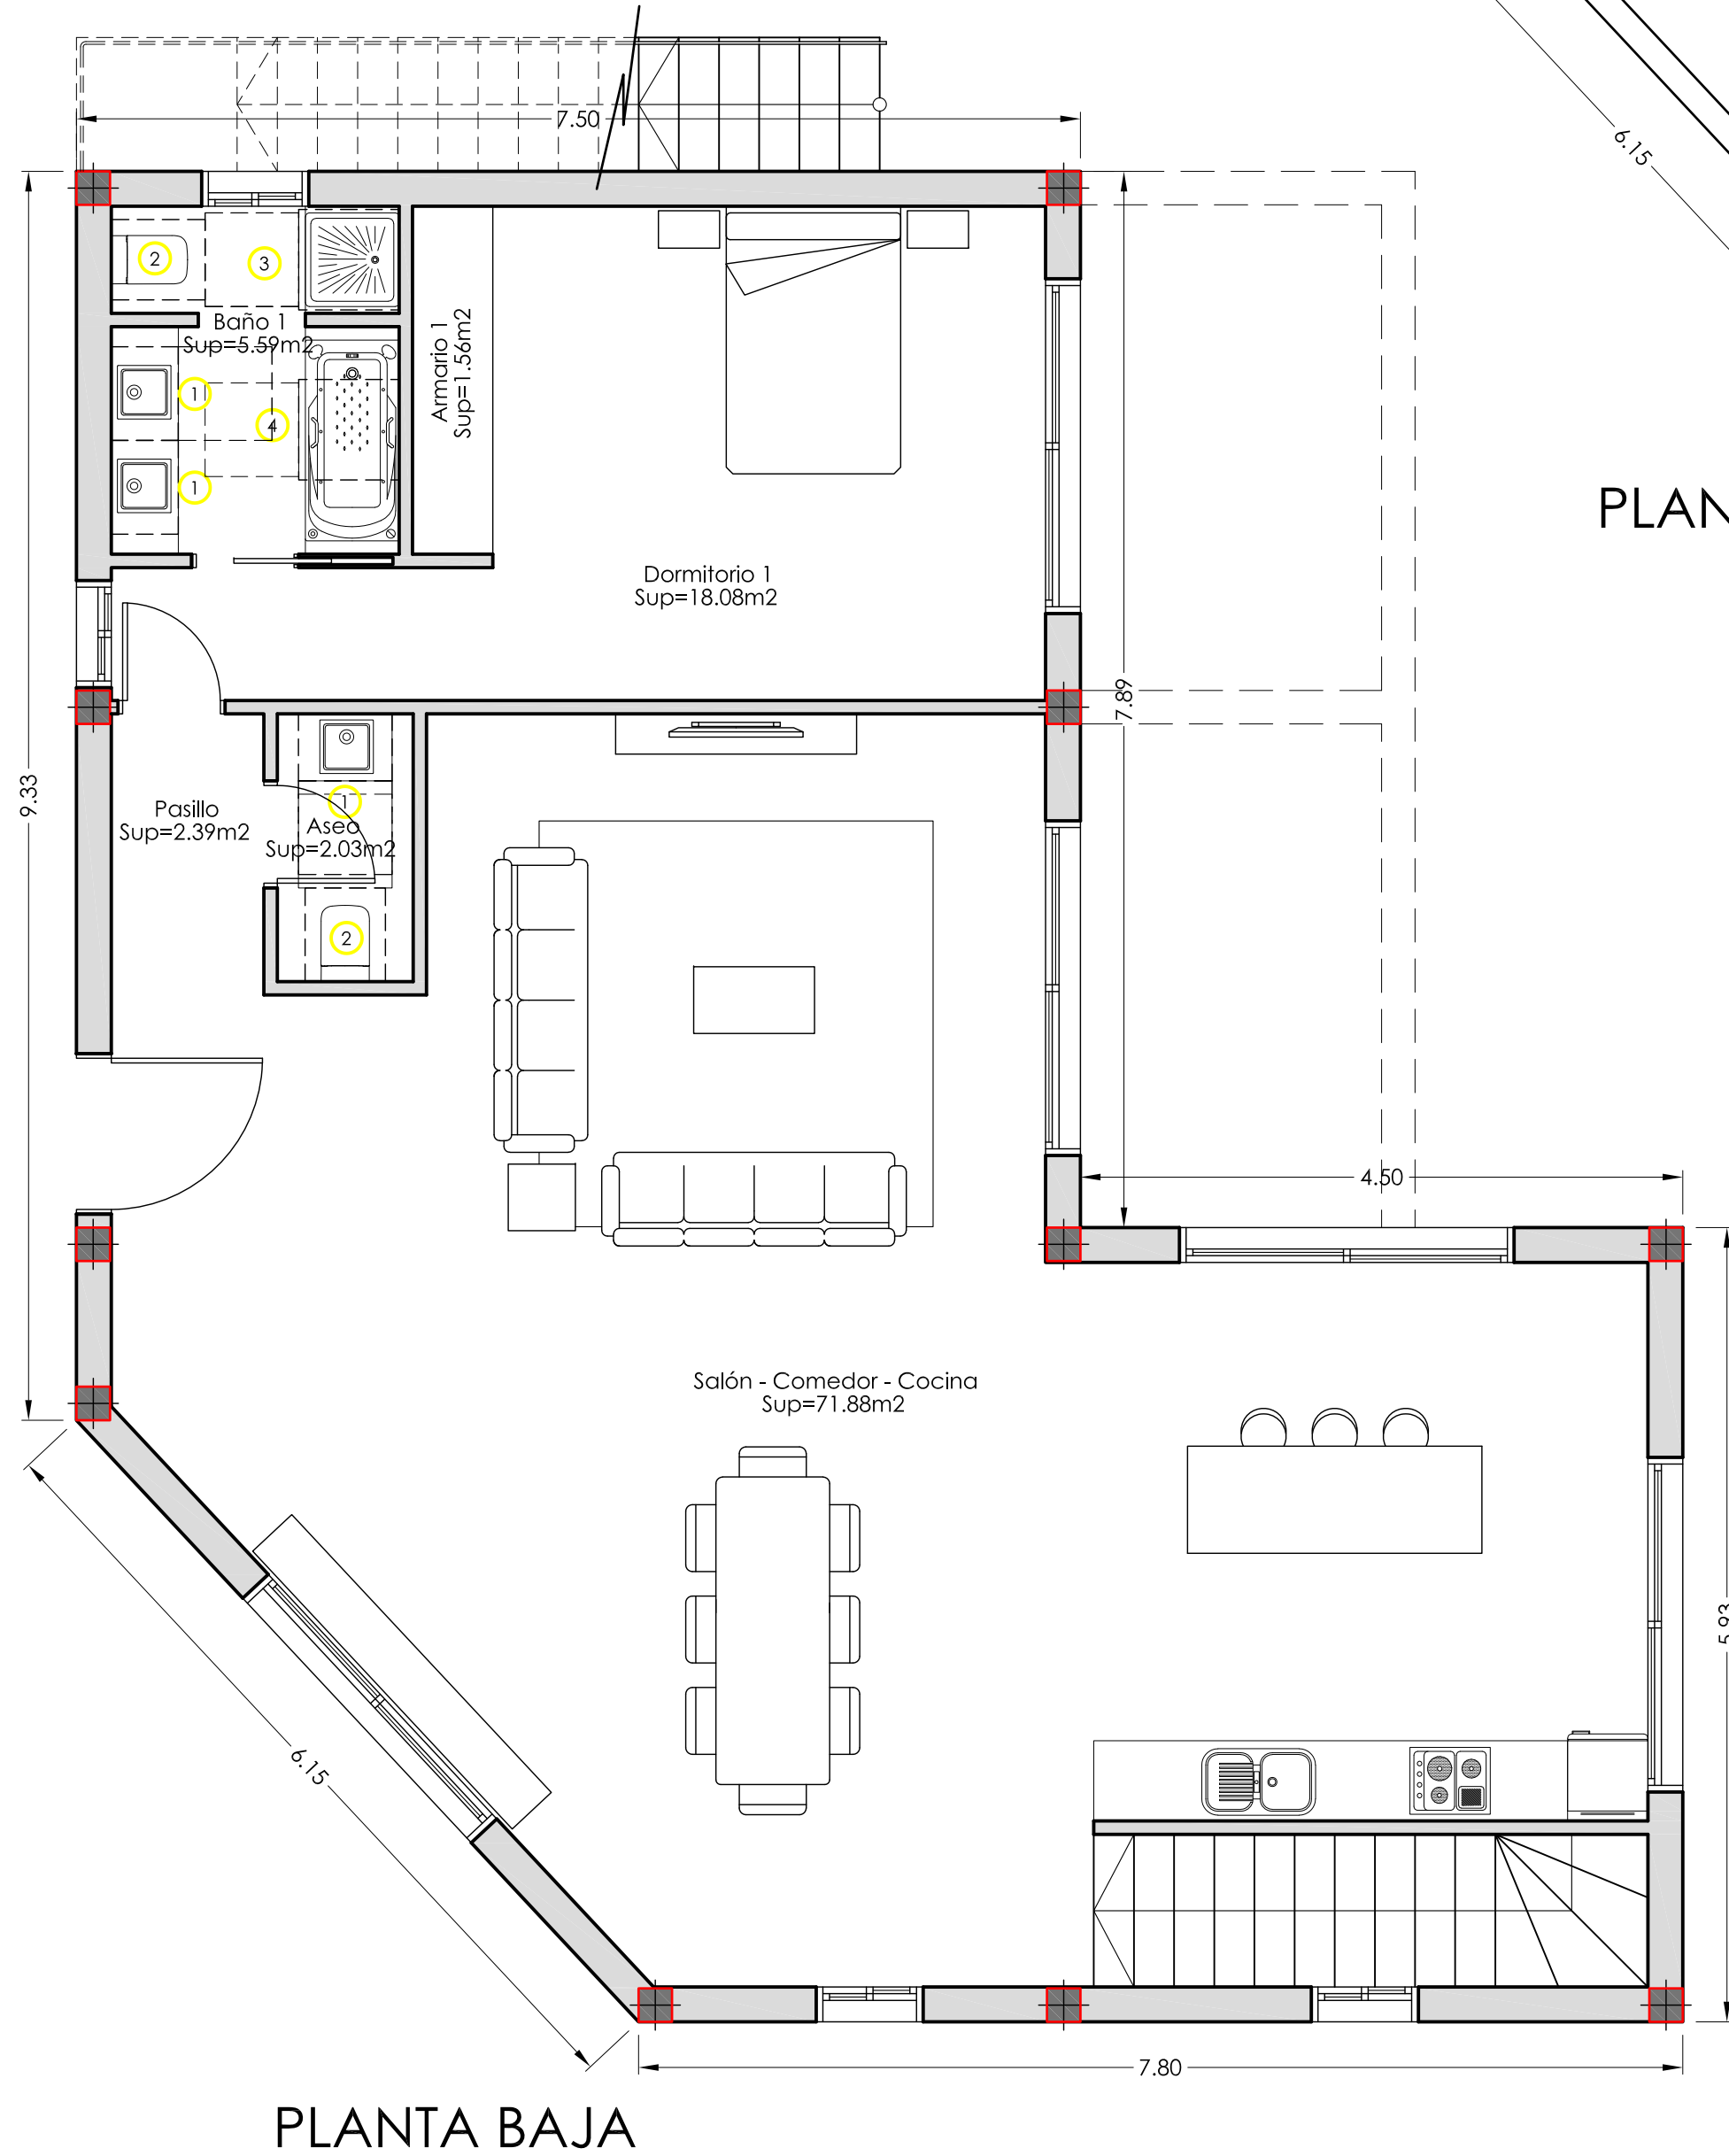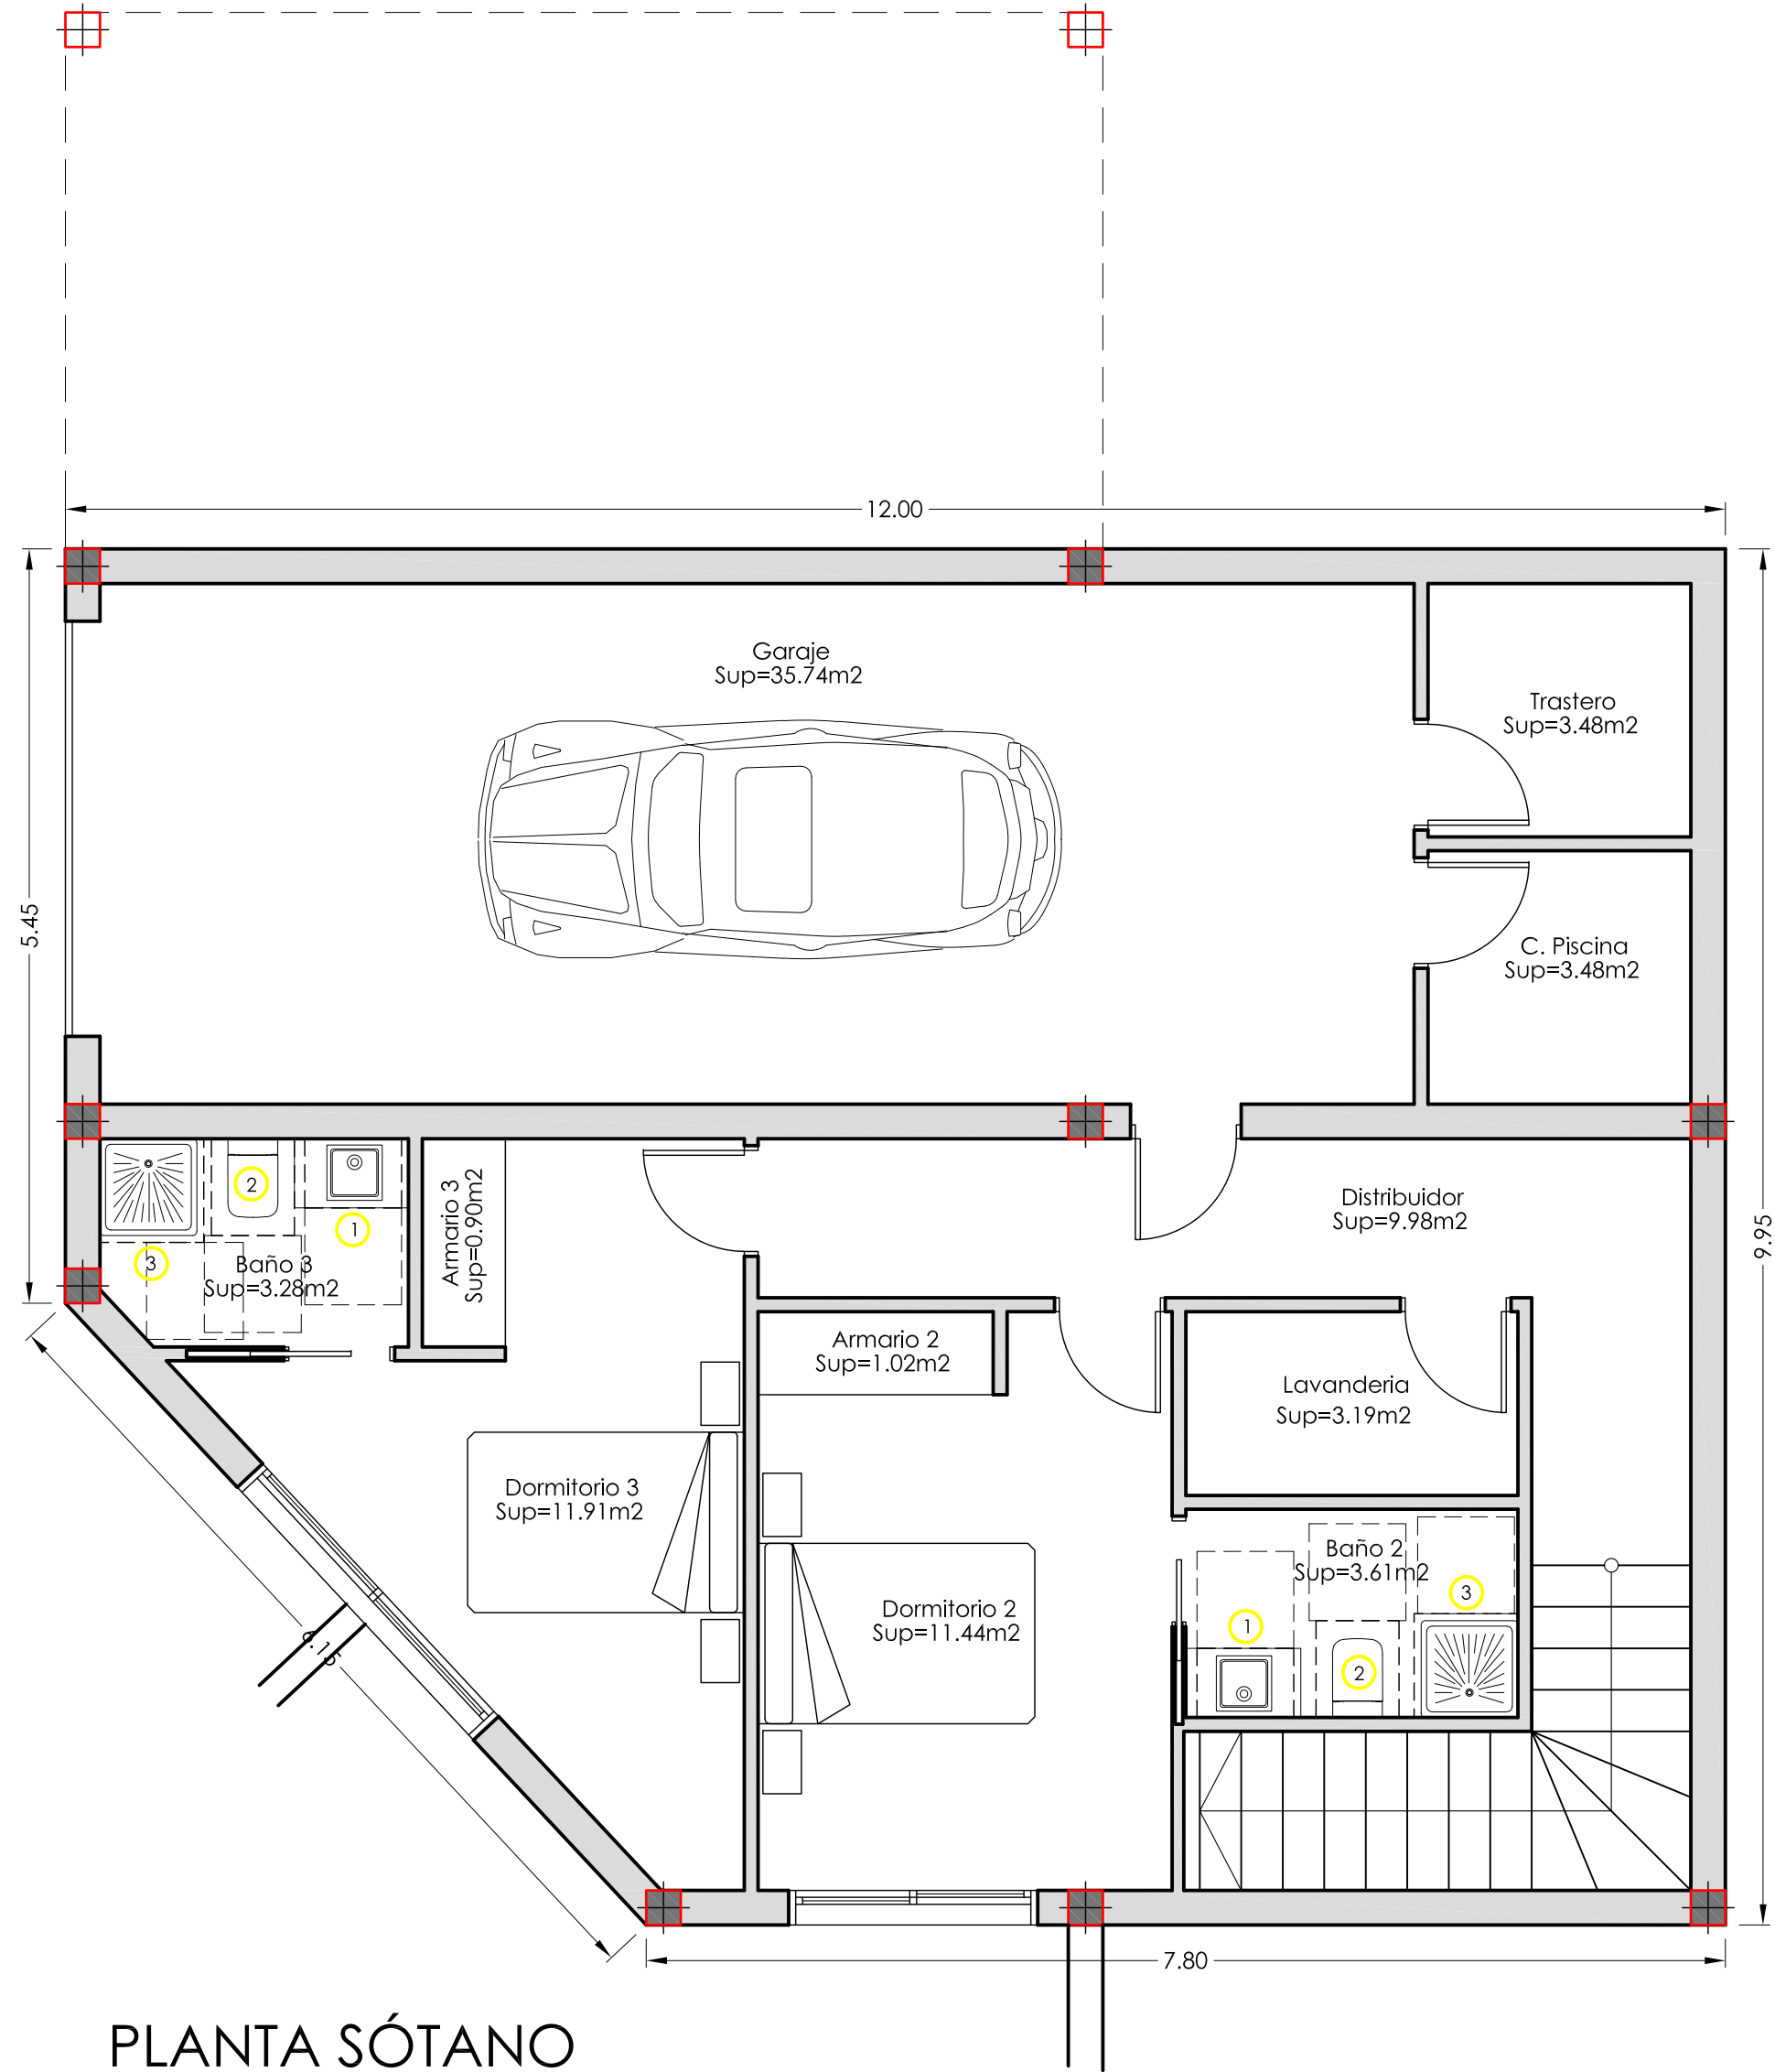

TIPO D:
(3 DORM.)

SUP. SÓTANO: 109.91 m²

SUP. BAJA: 120.93 m²

PROPUESTA

BENOIT GALAND
ARQUITECTO
C/ MANUEL BELLO RAMOS 18 - L-5
Tfno.: 922-711812 - T.M. de ADEJE,
TENERIFE - ISLAS CANARIAS.

PROYECTO
Propuesta de 17
Viviendas Unifamiliares

PROMOTOR
YVEST SPAIN S.L.

SITUACIÓN
CALLE HONDURAS,
SECTOR 4. RES-6A. (RUA).
FINESTRAT. ALICANTE.
03509.

PLANO
DISTRIBUCIÓN MOBILIARIO
PLANTAS TIPO D (3 dorm.)

ARCHIVO
PRO183-24

ESCALA
1/50
A1

Nº PLANO
P 05

NOVIEMBRE
2024

FIRMA DE DIRECCIÓN
FACULTATIVA

Benito Galand

BG
ARQUIBGS.L.P.
ARQUITECTURA Y URBANISMO