





Plano: TIPOLOGIA DE VIVIENDAS PLANTA BAJA

Escala: 1/150

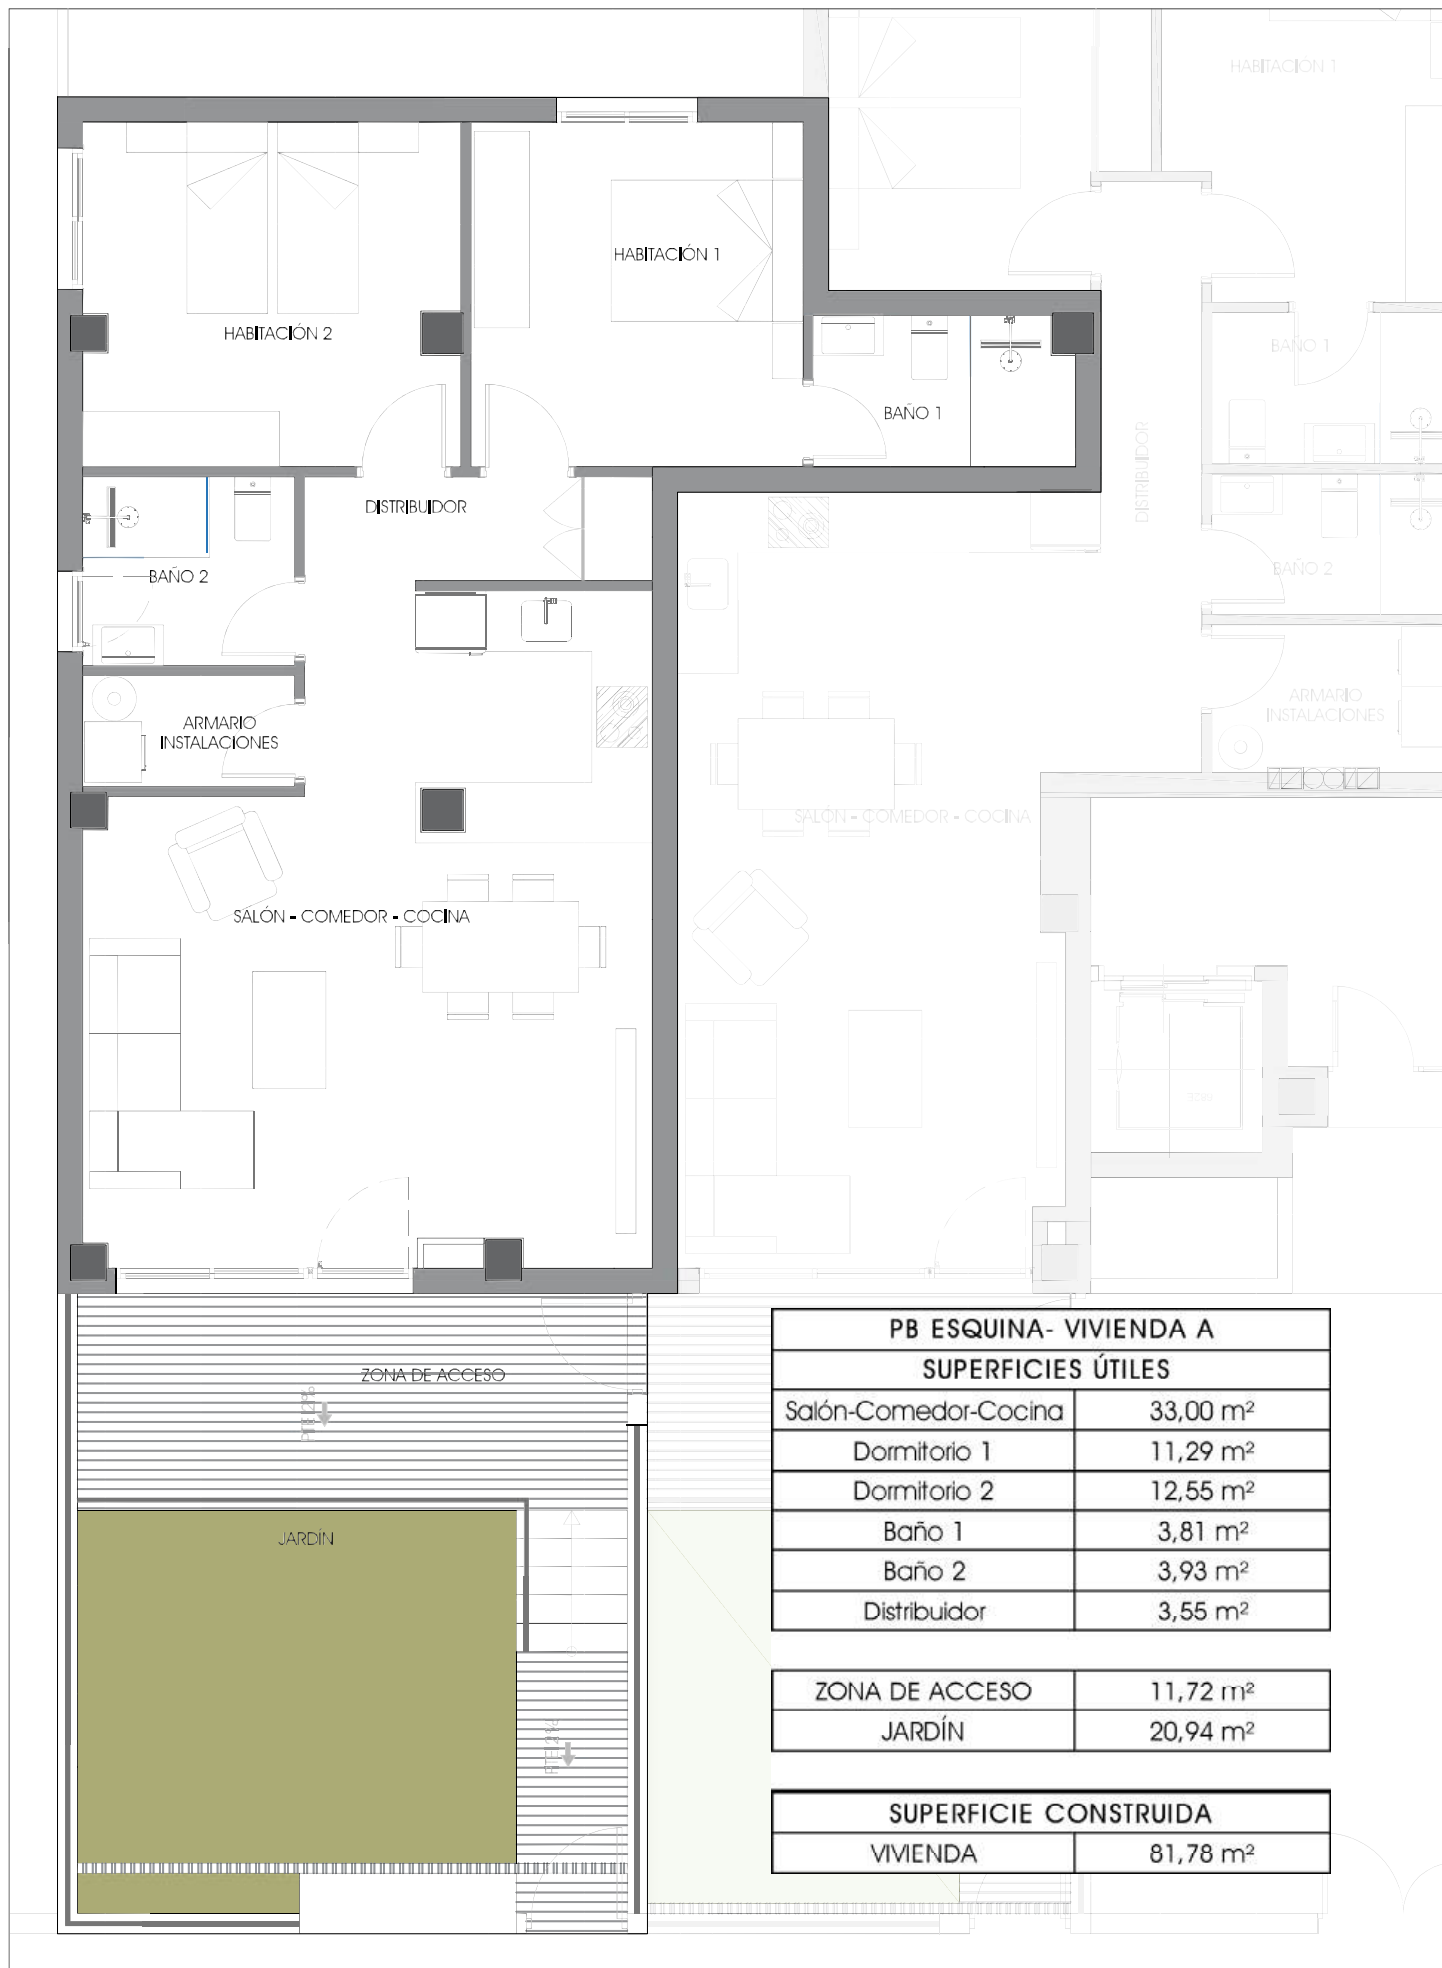


Plano:
**PLANTA BAJA
VIVIENDA A**

Escala: 1/75

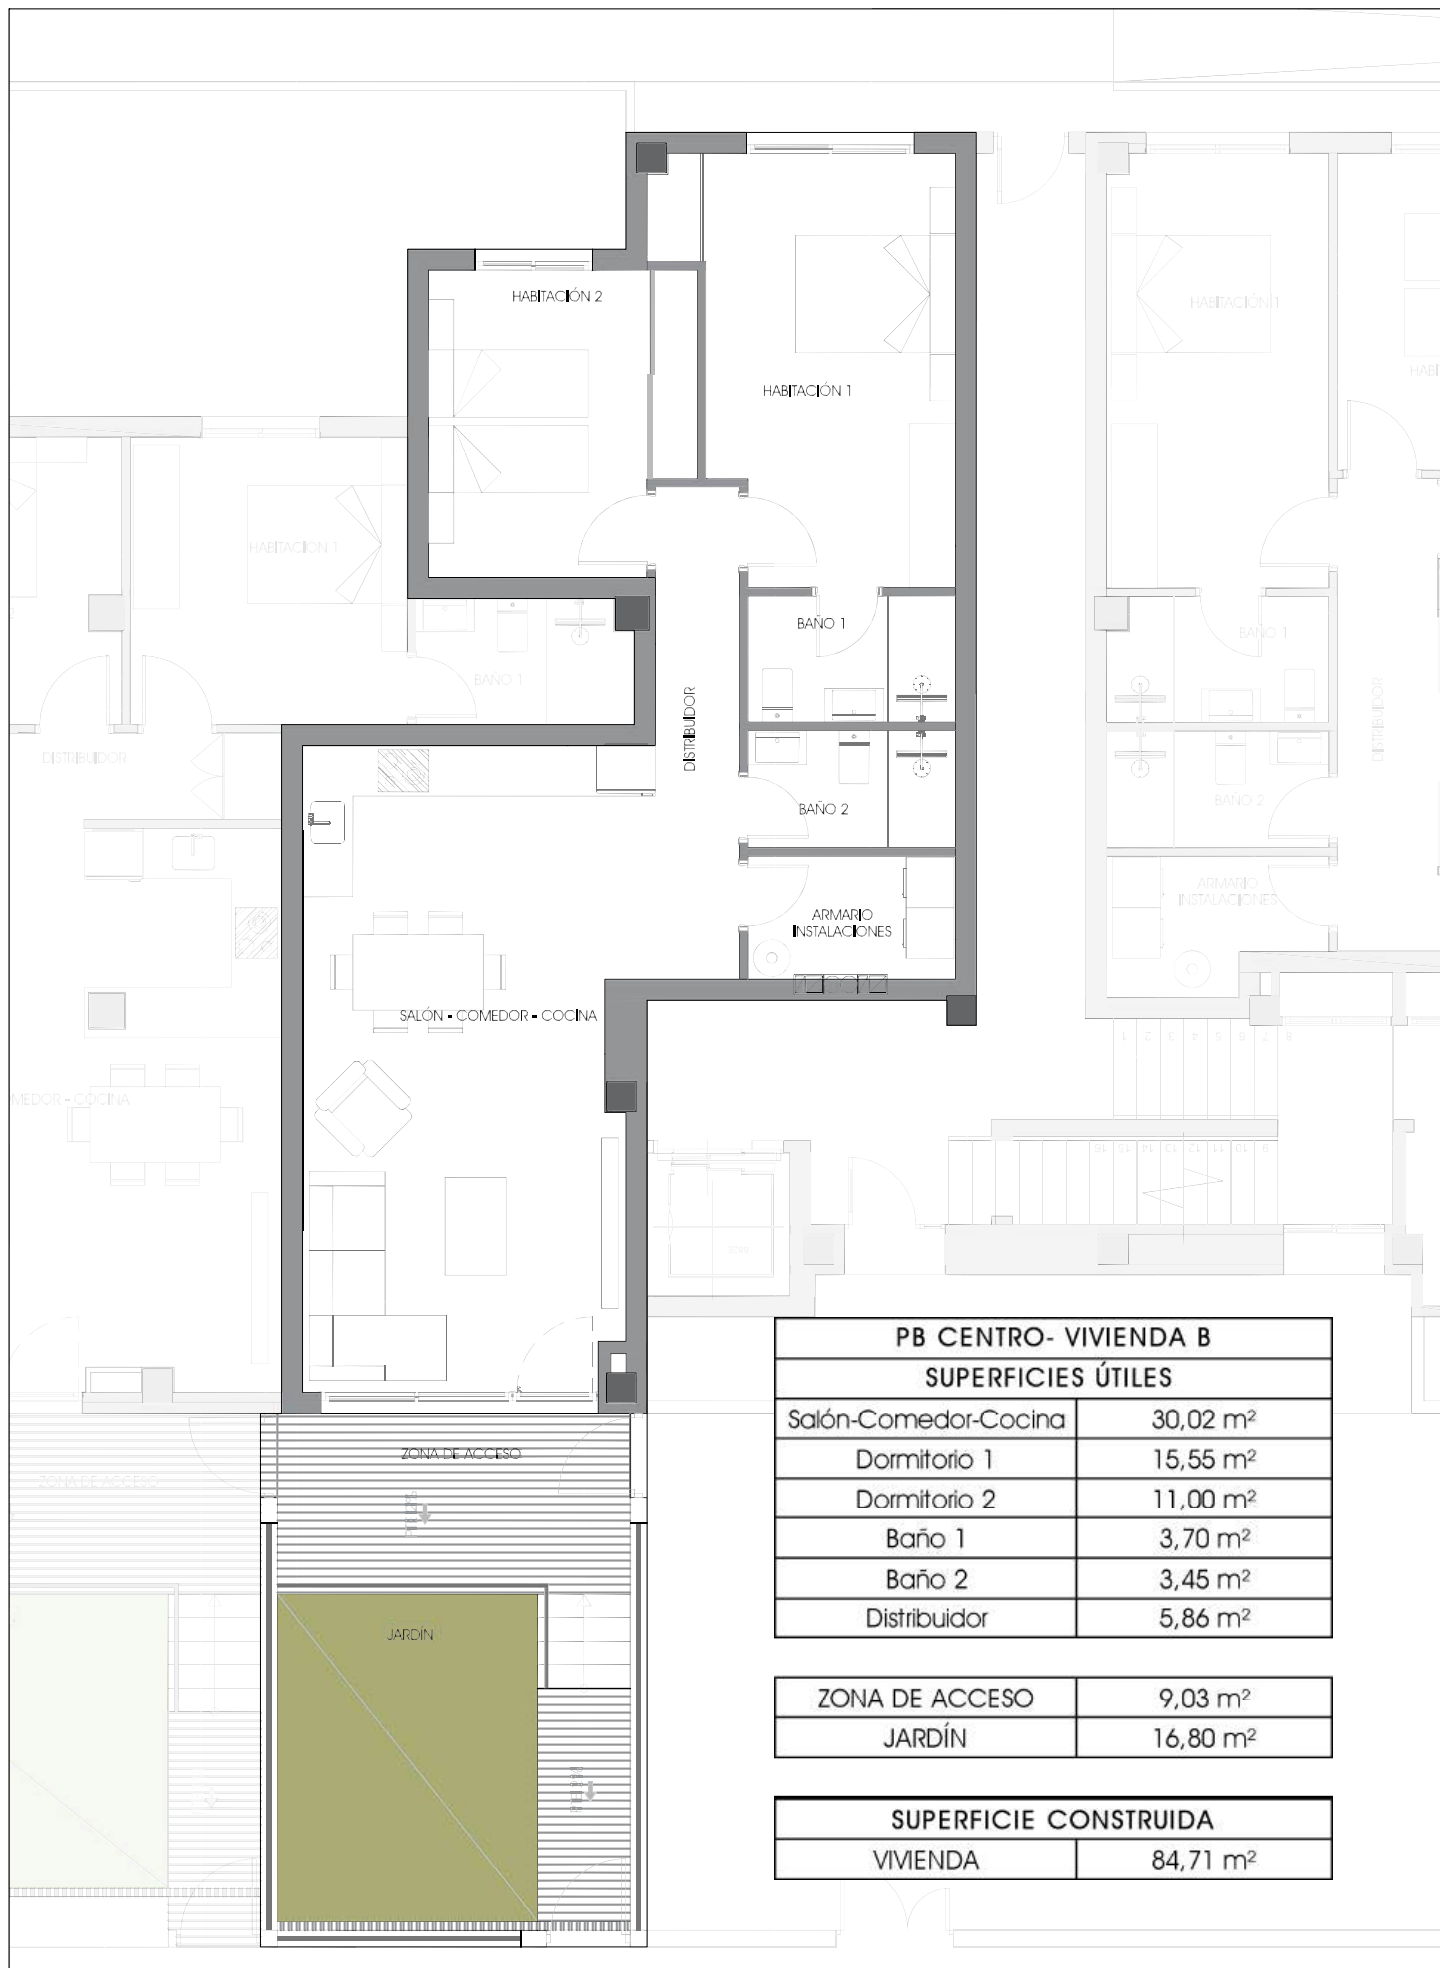


Plano:
PLANTA BAJA
VIVIENDA B

Escala: 1/100

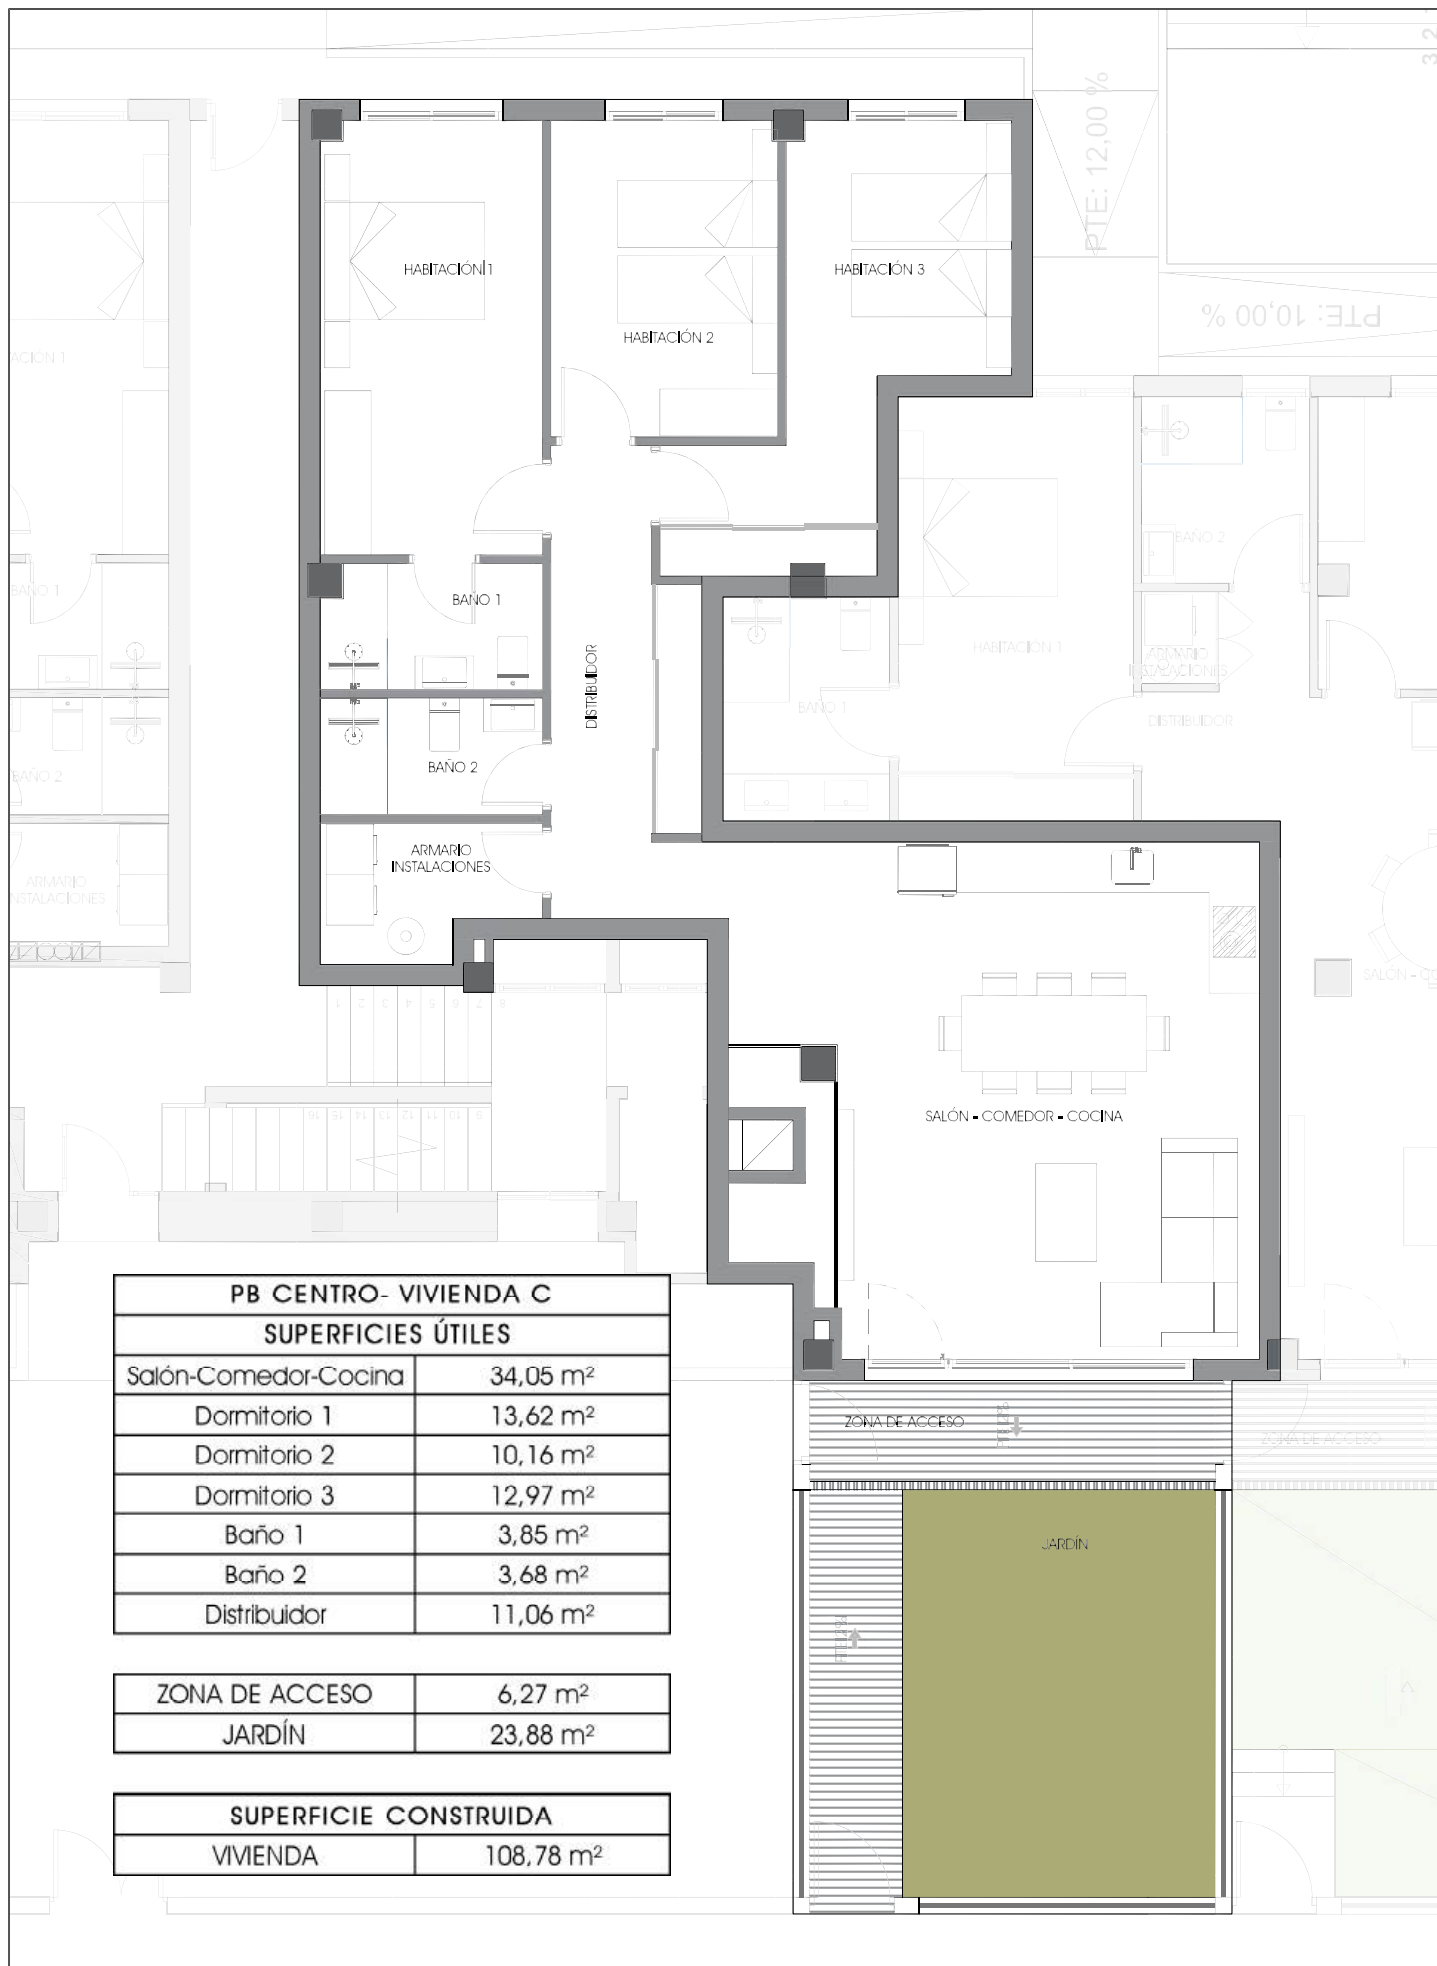


Plano:
PLANTA BAJA
VIVIENDA C

Escala: 1/100

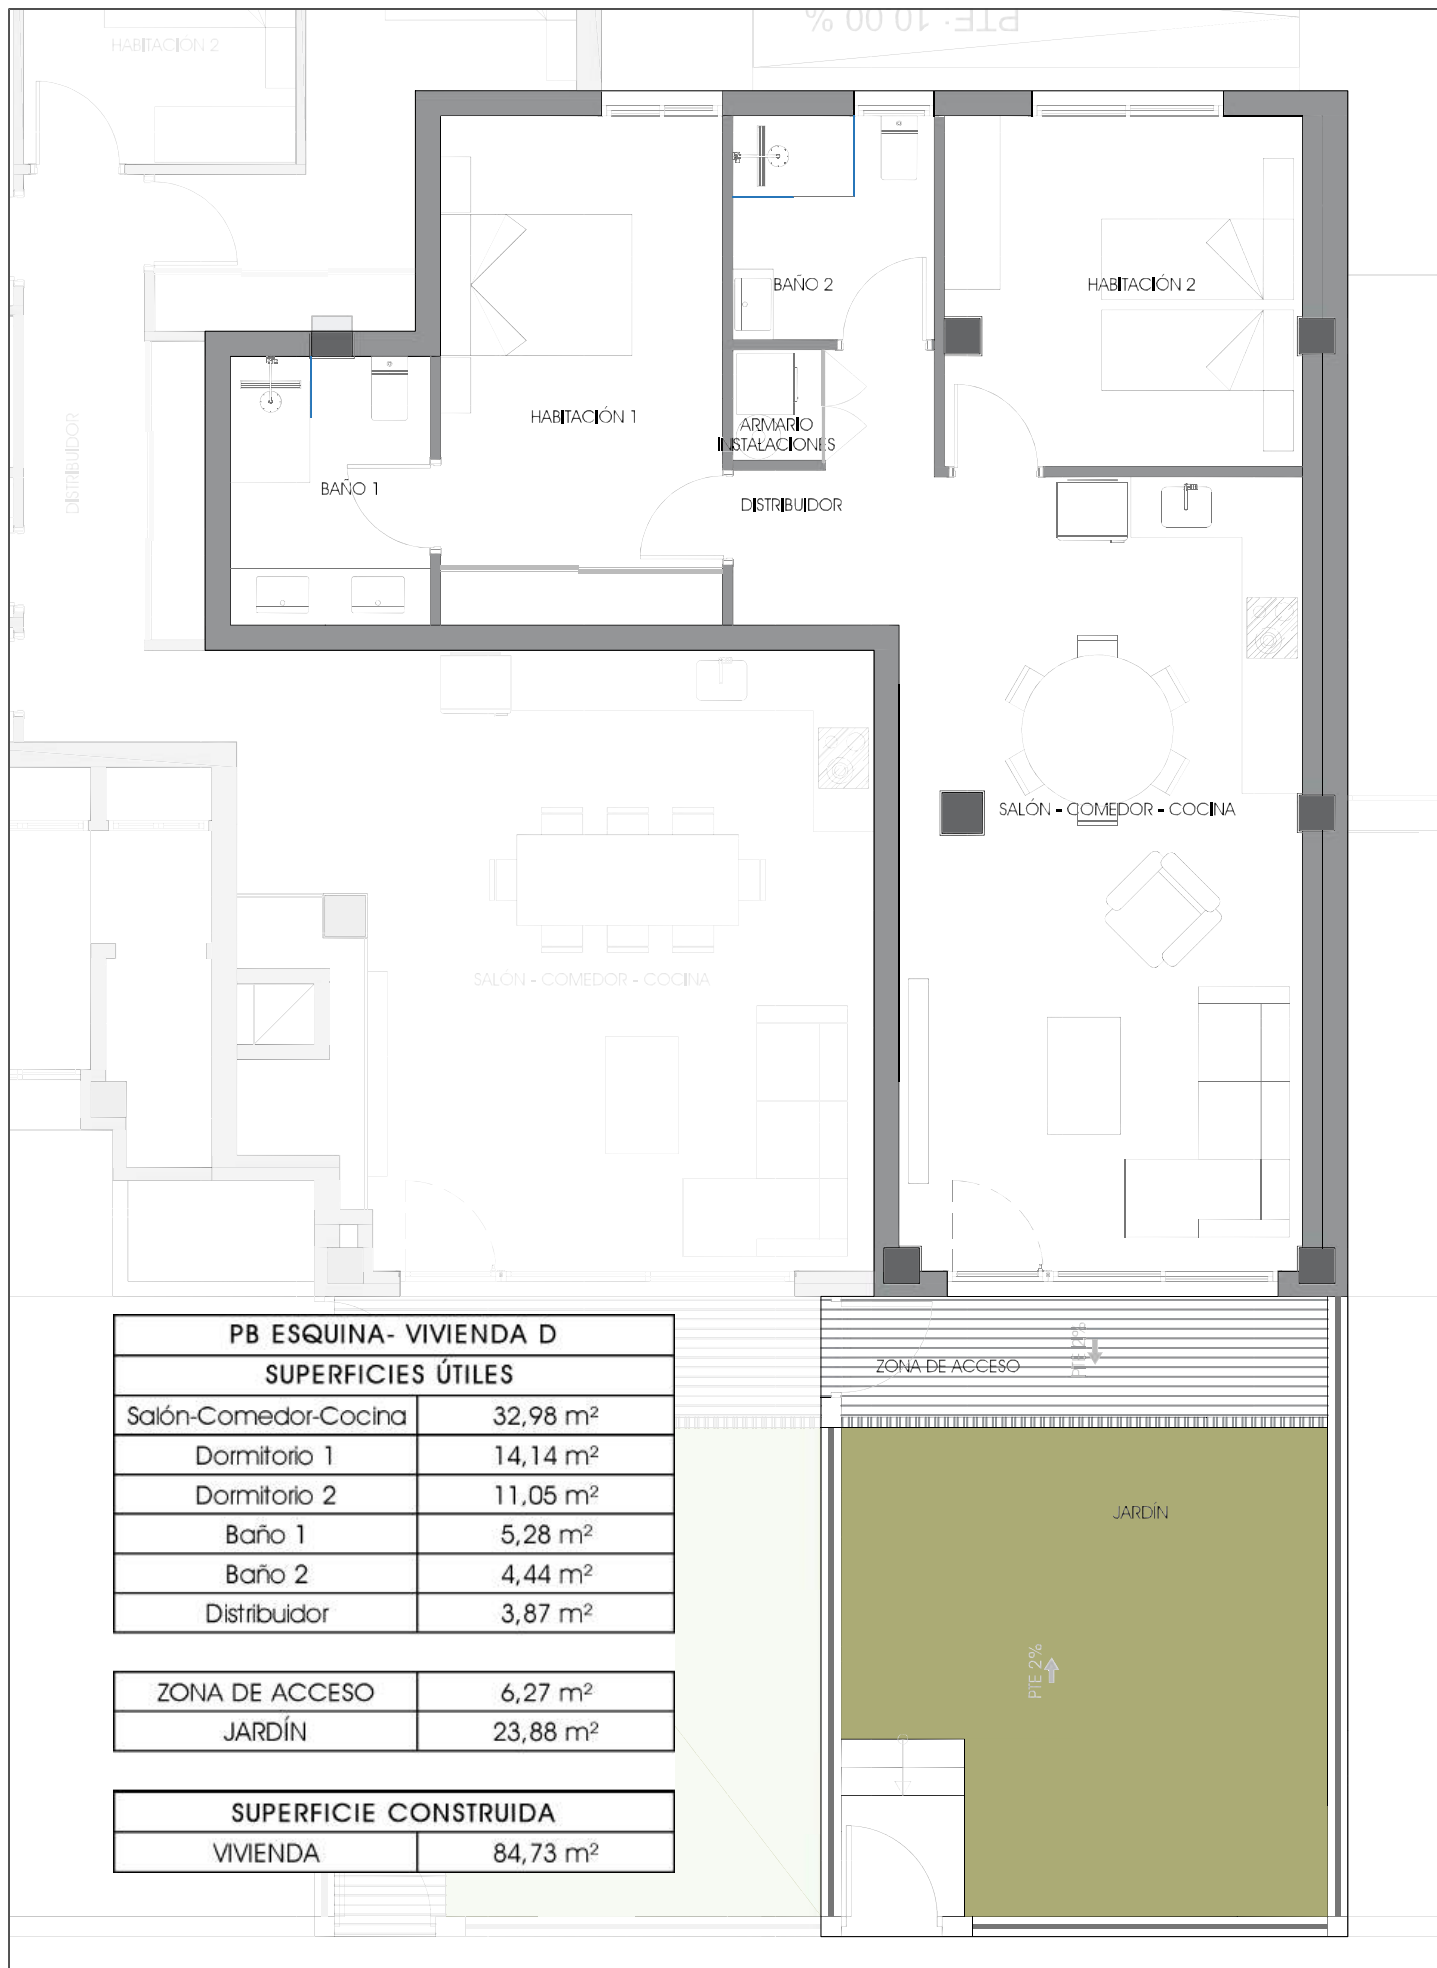

Plano:
PLANTA BAJA
VIVIENDA D

Escala: 1/75

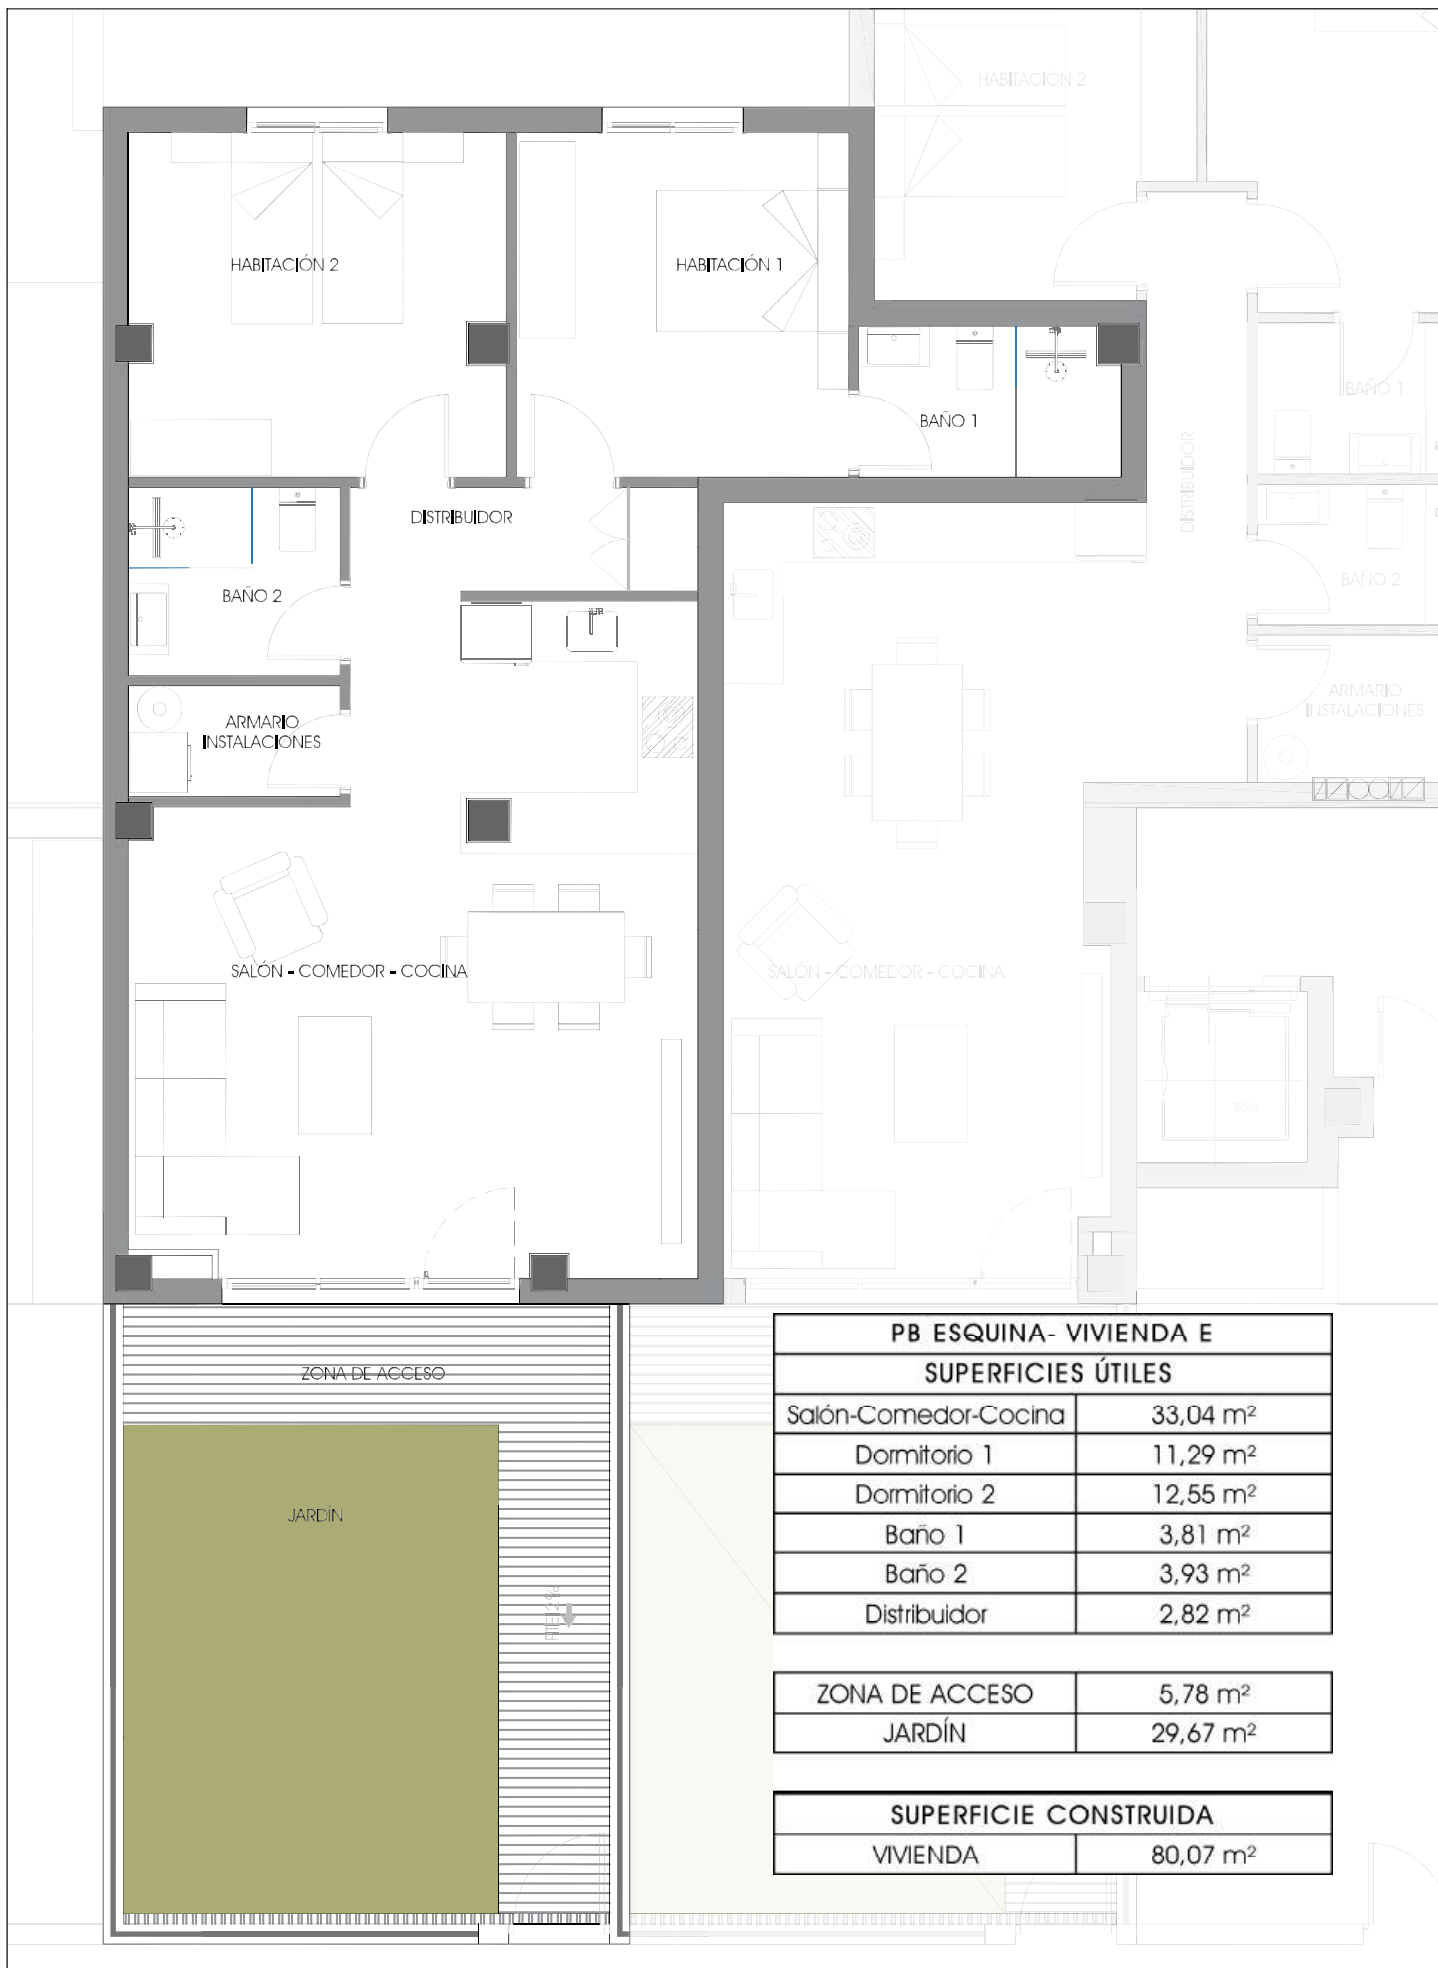



PB ESQUINA- VIVIENDA E	
SUPERFICIES ÚTILES	
Salón-Comedor-Cocina	33,04 m ²
Dormitorio 1	11,29 m ²
Dormitorio 2	12,55 m ²
Baño 1	3,81 m ²
Baño 2	3,93 m ²
Distribuidor	2,82 m ²
ZONA DE ACCESO	5,78 m ²
JARDÍN	29,67 m ²
SUPERFICIE CONSTRUIDA	
VIVIENDA	80,07 m ²



Plano:
PLANTA BAJA
VIVIENDA E


Escala: 1/75

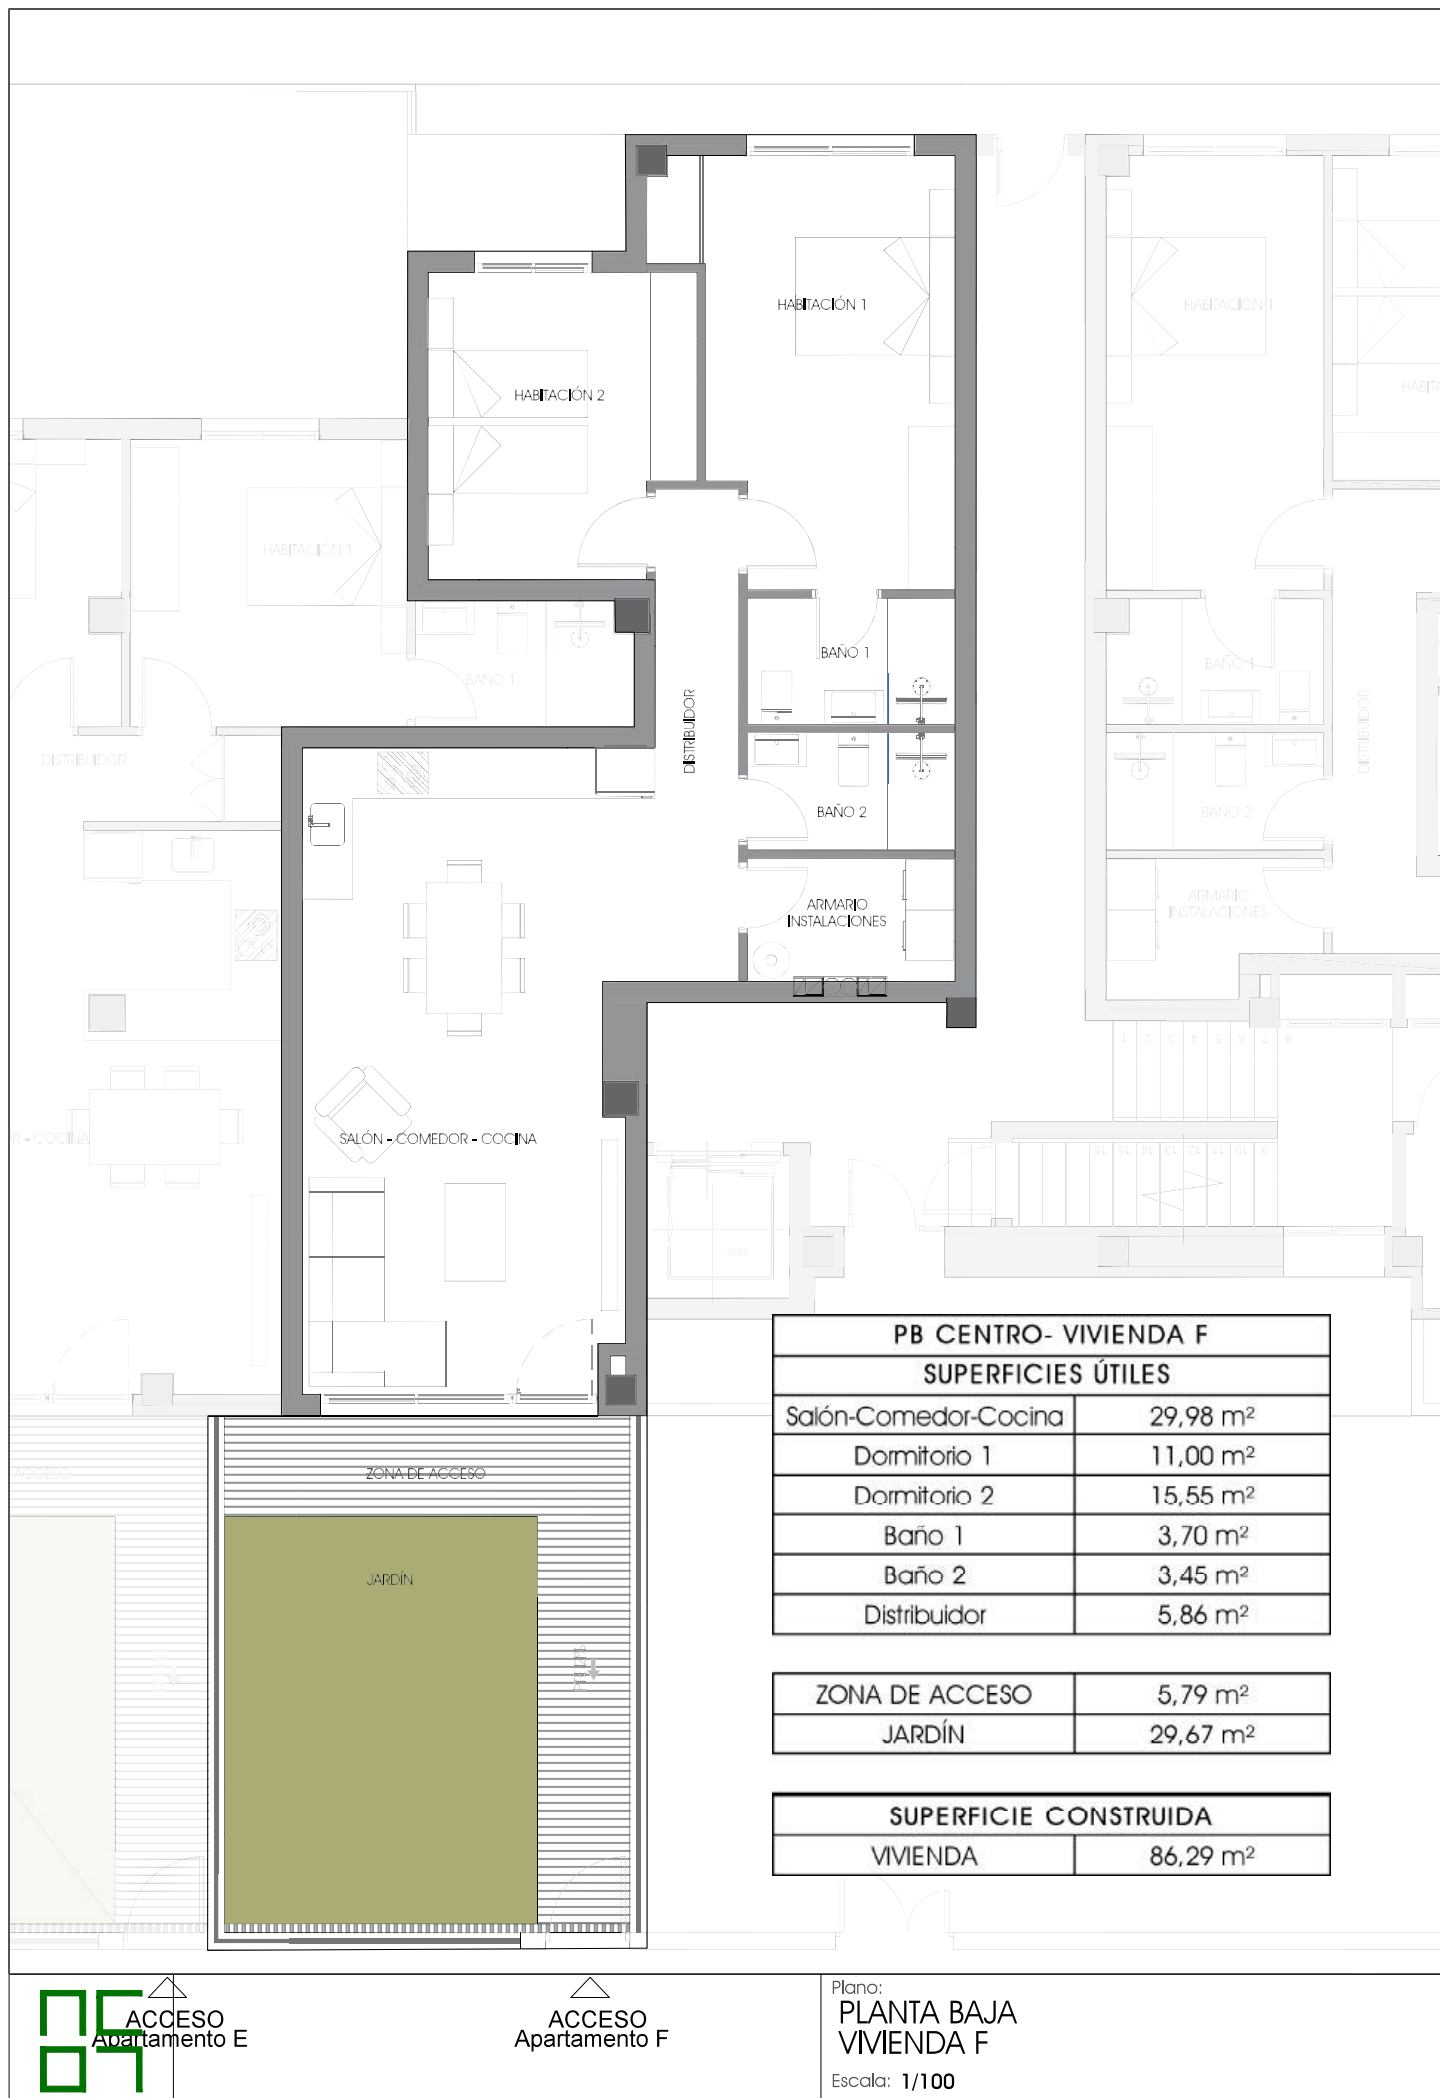

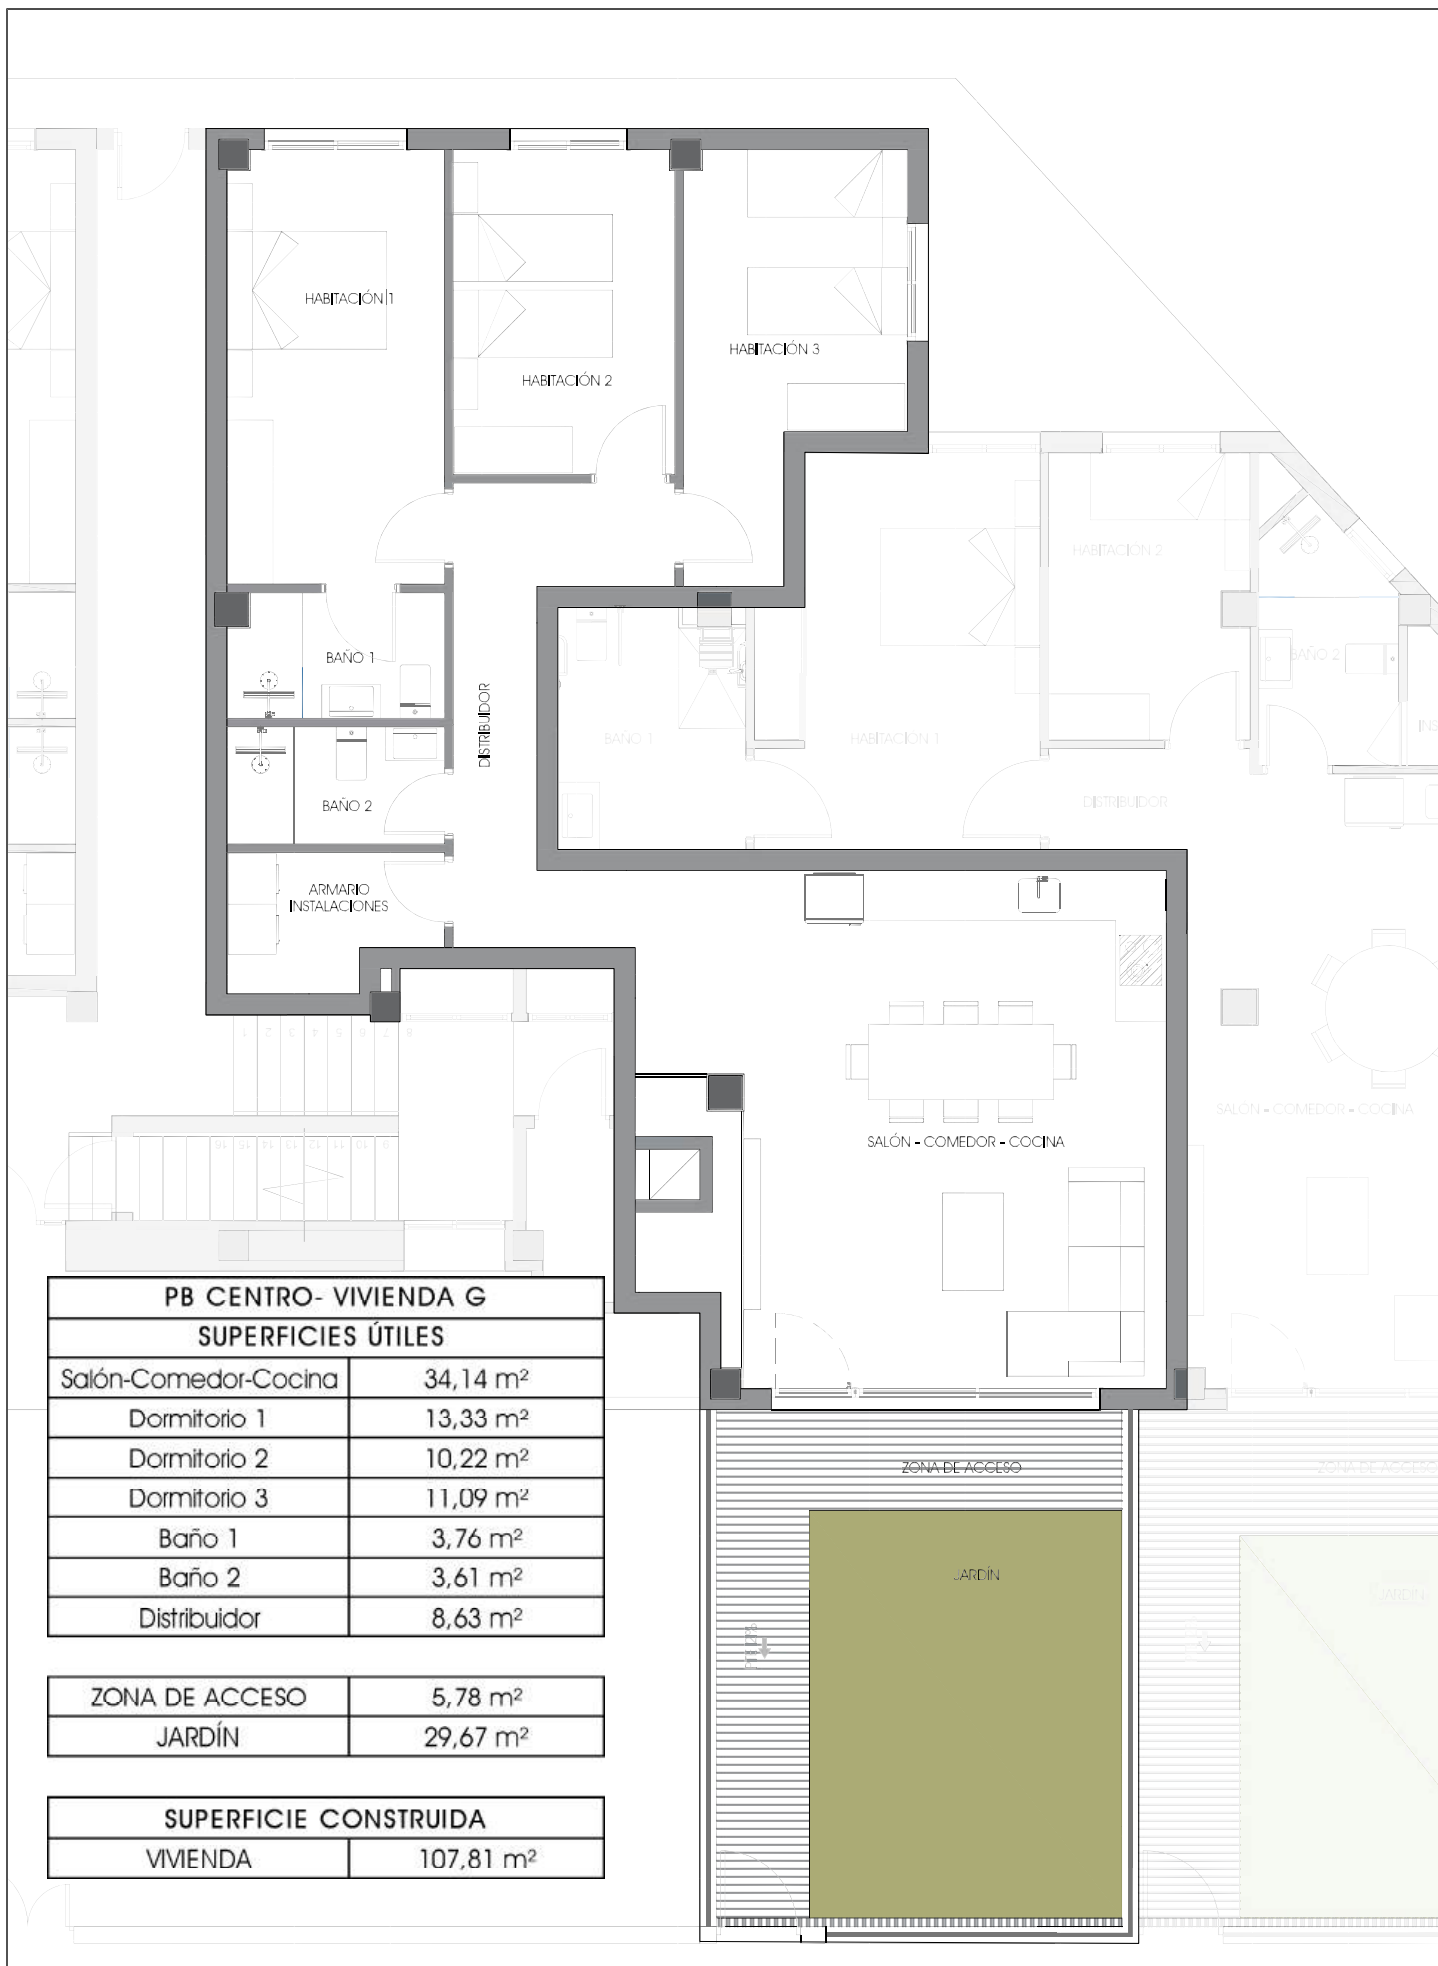

Plano:
PLANTA BAJA
VIVIENDA G

Escala: 1/100

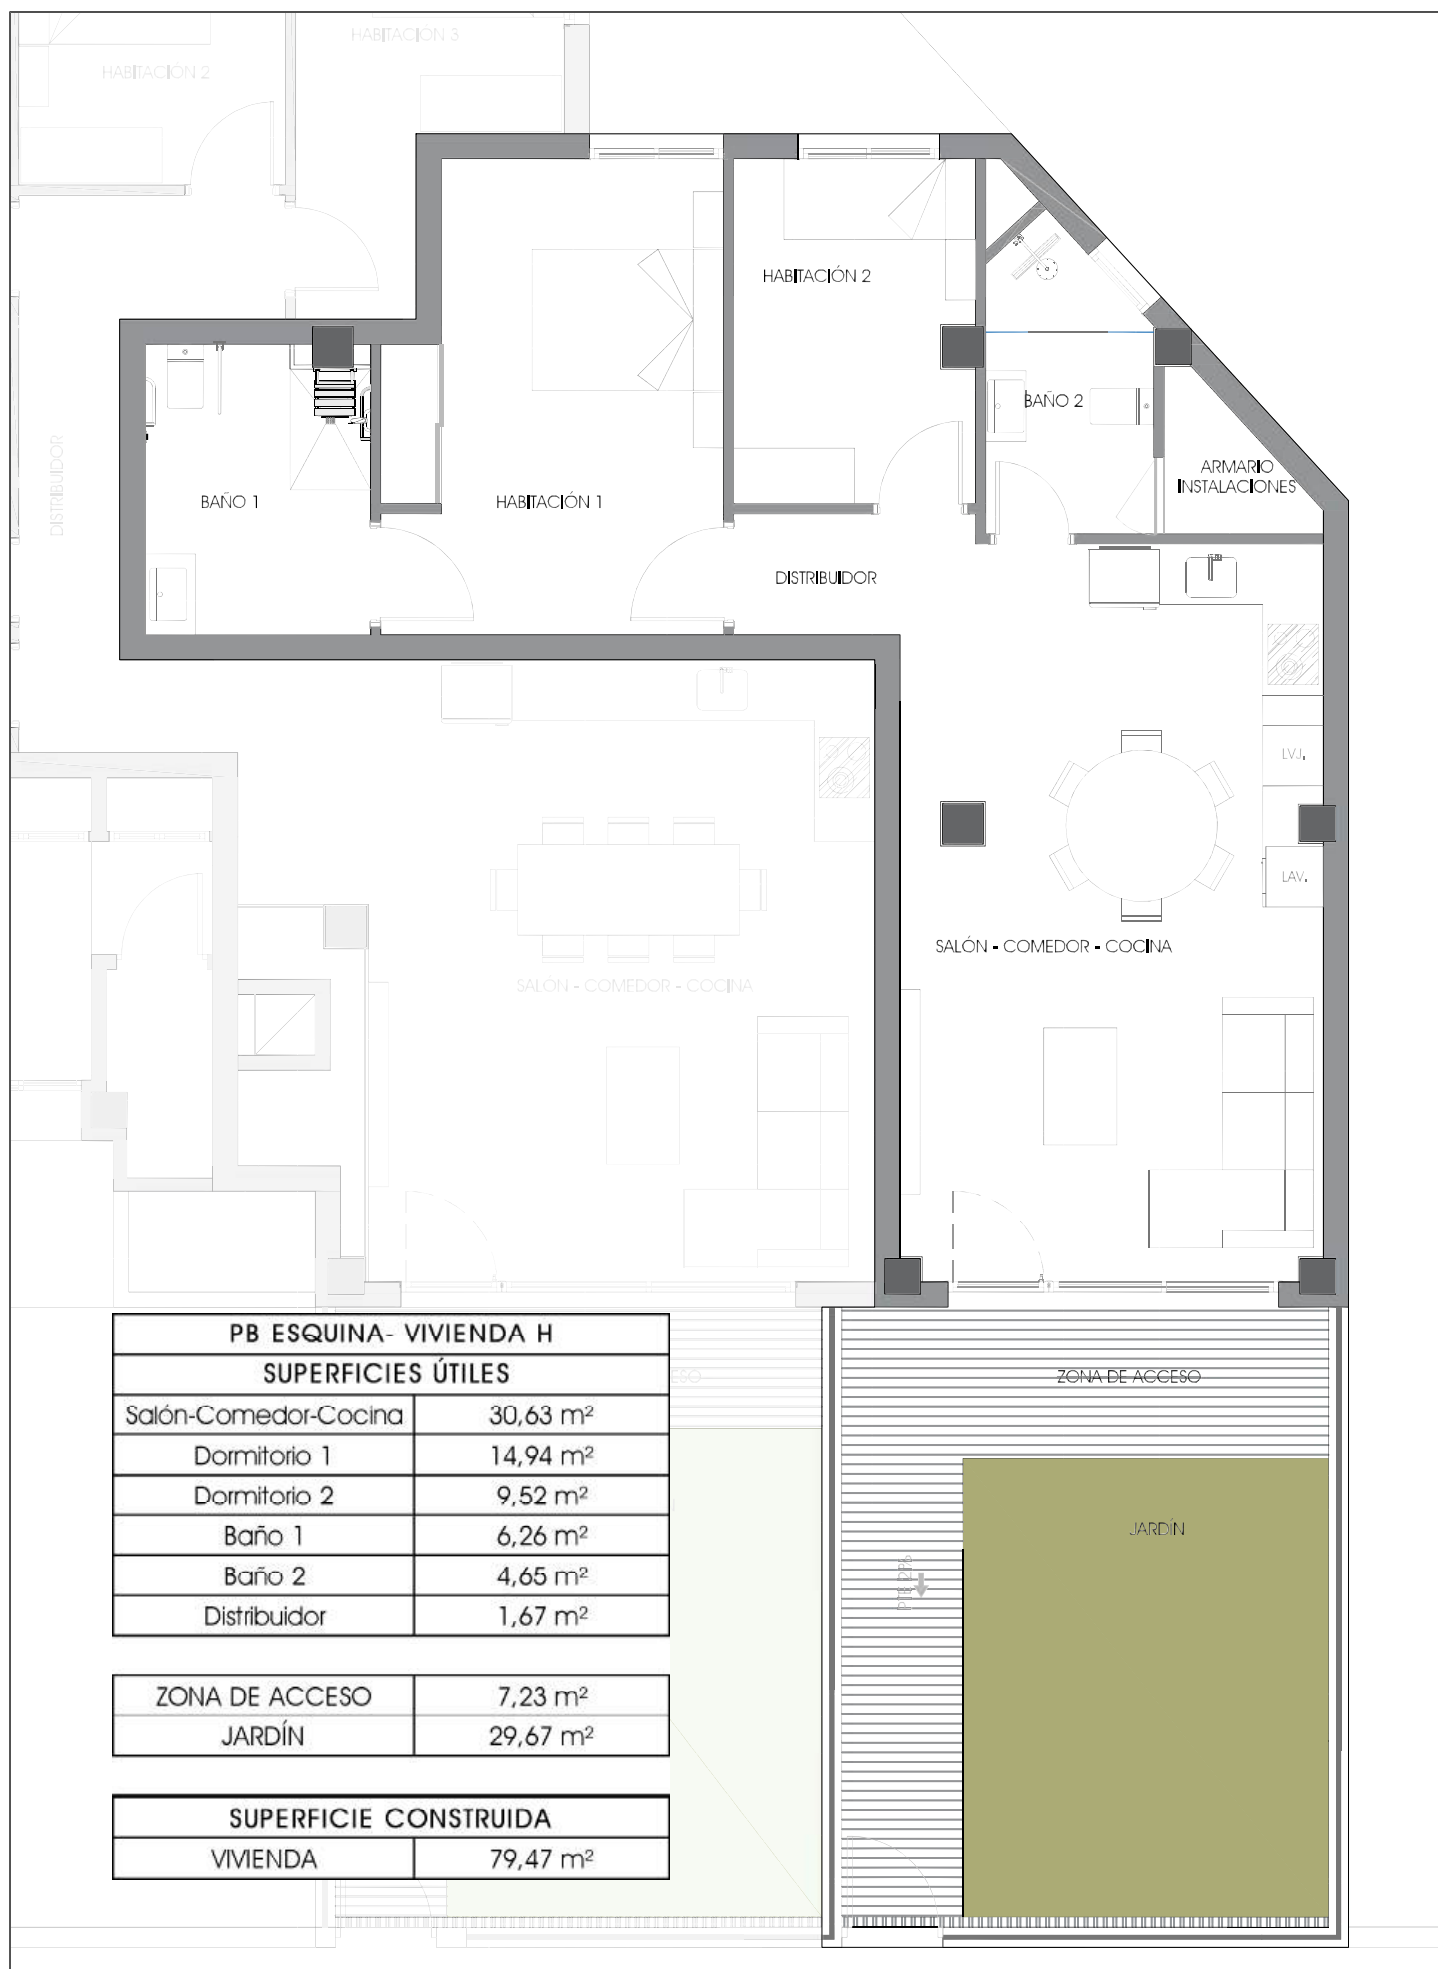

Plano:
PLANTA BAJA
VIVIENDA H

Escala: 1/75