
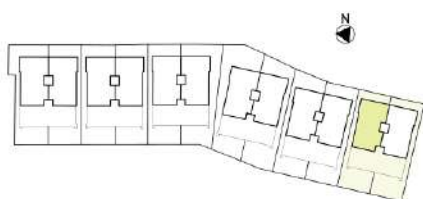


EDIFICIO ROSA_Planta Baja "A" | Cristina

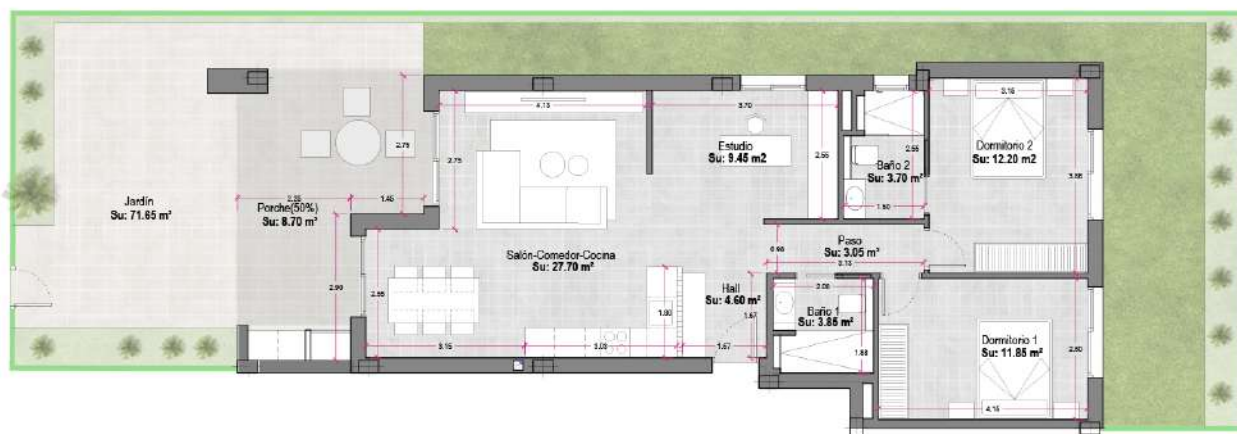



CUADRO DE SUPERFICIES

PLANTA BAJA	S Útil	S. Const.	S. Común	S. Const. + S.C
Vivienda	76.80 m ²	88.39 m ²	7.45 m ²	104.54 m²
Porche (50%)	8.70 m ²	8.70 m ²		

**Alhama
Nature**

*Este documento es orientativo. El promotor se reserva el derecho a introducir modificaciones por exigencias técnicas o legales.
This document is indicative. The promoter reserves the right to introduce modifications due to technical or legal requirements.

A3 | Escala 1/75

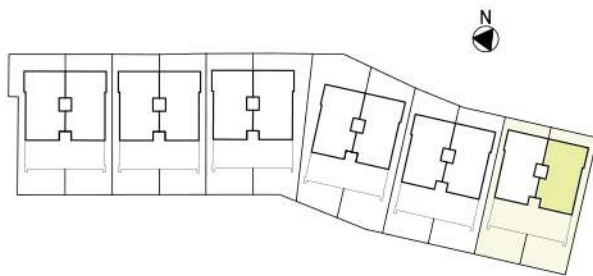
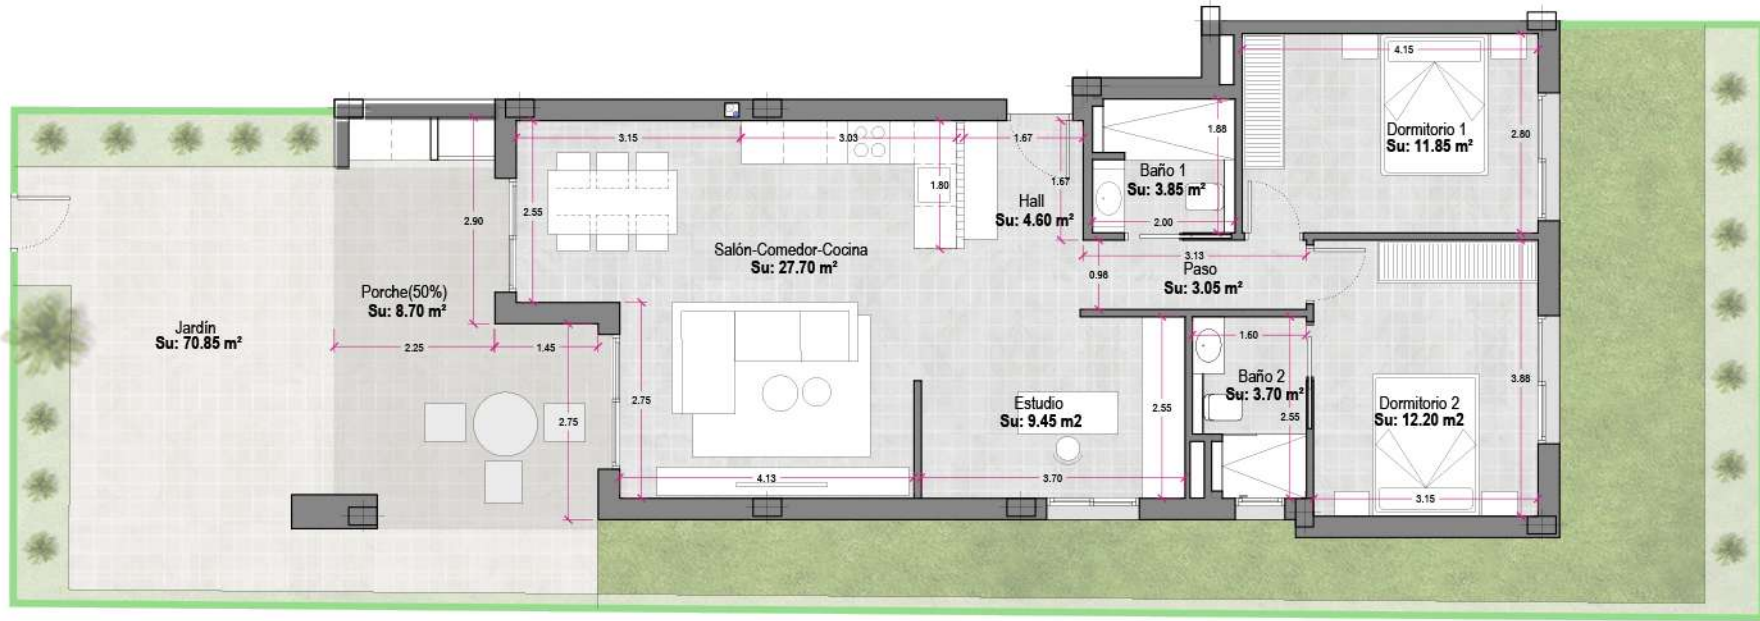


CUADRO DE SUPERFICIES

PLANTA BAJA	S. Útil	S. Const.	S. Común	S. Const + S.C
Vivienda	76.80 m ²	88.39 m ²	7.45 m ²	104.54 m²
Porche (50%)	8.70 m ²	8.70 m ²		

**Alhama
Nature**

EDIFICIO ROSA_Planta Primera "A" | Lucía

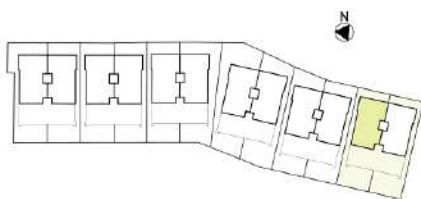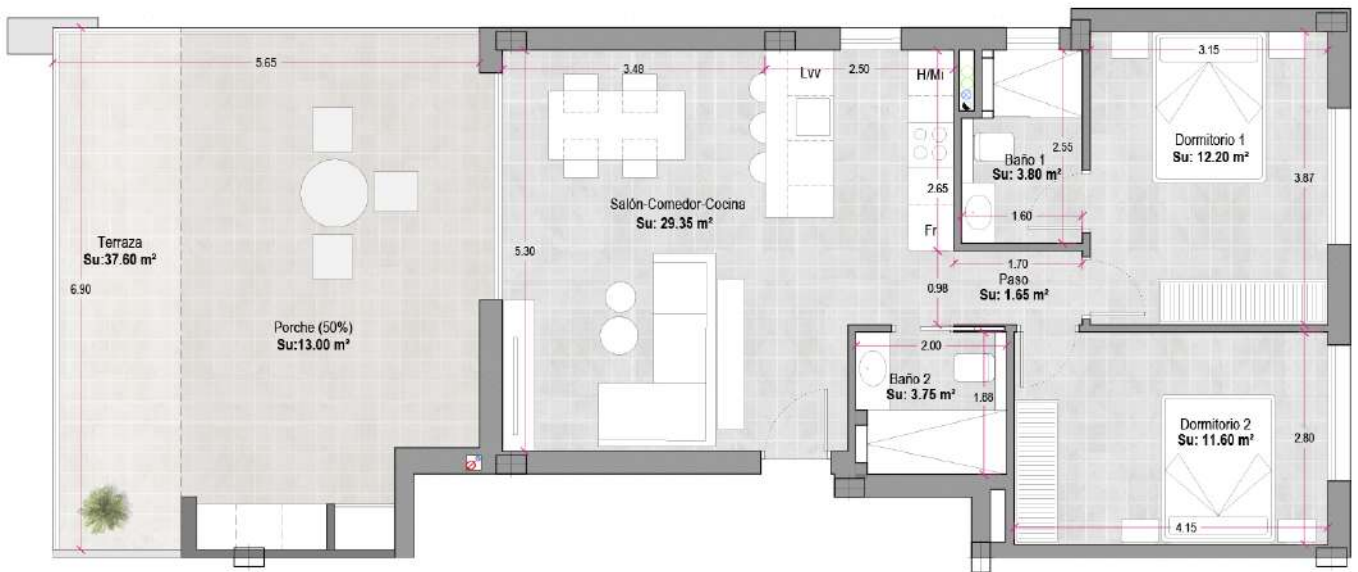

CUADRO DE SUPERFICIES



PLANTA PRIMERA	S. Útil	S. Const.	S. Común	S. Const + S.C.
Vivienda	63.20 m ²	72.68 m ²	6.57 m ²	92.25 m²
Porche (50%)	13.00 m ²	13.00 m ²		

**Alhama
Nature**

*Este documento es orientativo. El promotor se reserva el derecho a introducir modificaciones por exigencias técnicas o legales.
This document is indicative. The promoter reserves the right to introduce modifications due to technical or legal requirements.

A3 | Escala 1/50

EDIFICIO ROSA_Planta Primera "B" | Lucía

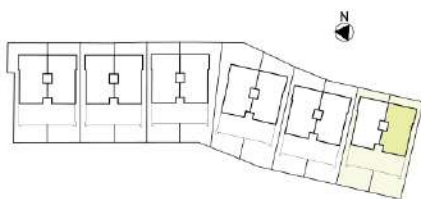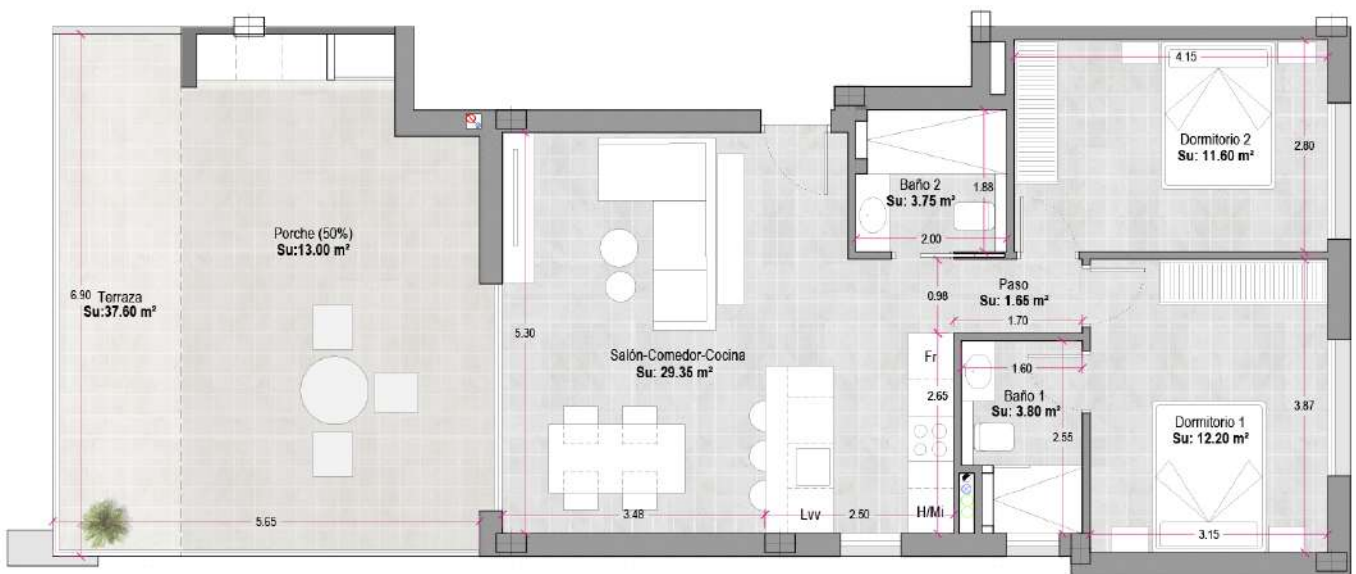

CUADRO DE SUPERFICIES



PLANTA PRIMERA	S. Útil	S. Const.	S. Común	S. Const + S.C.
Vivienda	63.20 m ²	72.68 m ²	6.57 m ²	92.25 m²
Porche (50%)	13.00 m ²	13.00 m ²		

**Alhama
Nature**

*Este documento es orientativo. El promotor se reserva el derecho a introducir modificaciones por exigencias técnicas o legales.
This document is indicative. The promoter reserves the right to introduce modifications due to technical or legal requirements.

A3 | Escala 1/50

EDIFICIO ROSA_Planta Segunda "A" | Alfa

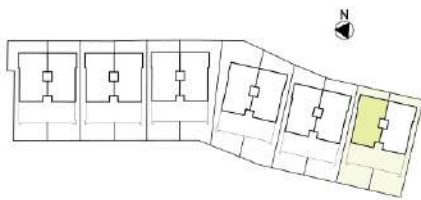
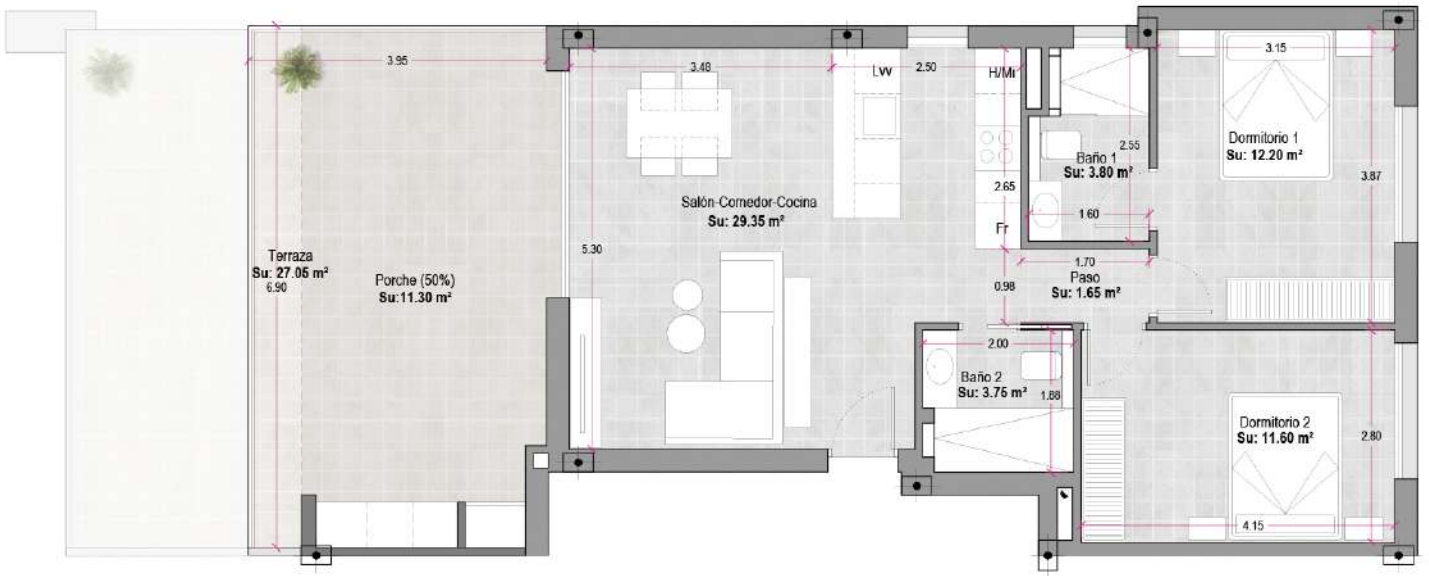


CUADRO DE SUPERFICIES

PLANTA SEGUNDA	S. Útil	S. Const.	S. Común	S. Const + S.C.
Vivienda	63.20 m ²	78.68 m ²	6.44 m ²	90.42 m²
Porche (50%)	11.30 m ²	11.30 m ²		

**Alhama
Nature**

EDIFICIO ROSA_Planta Segunda "B" | Alfa

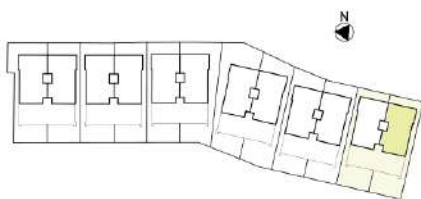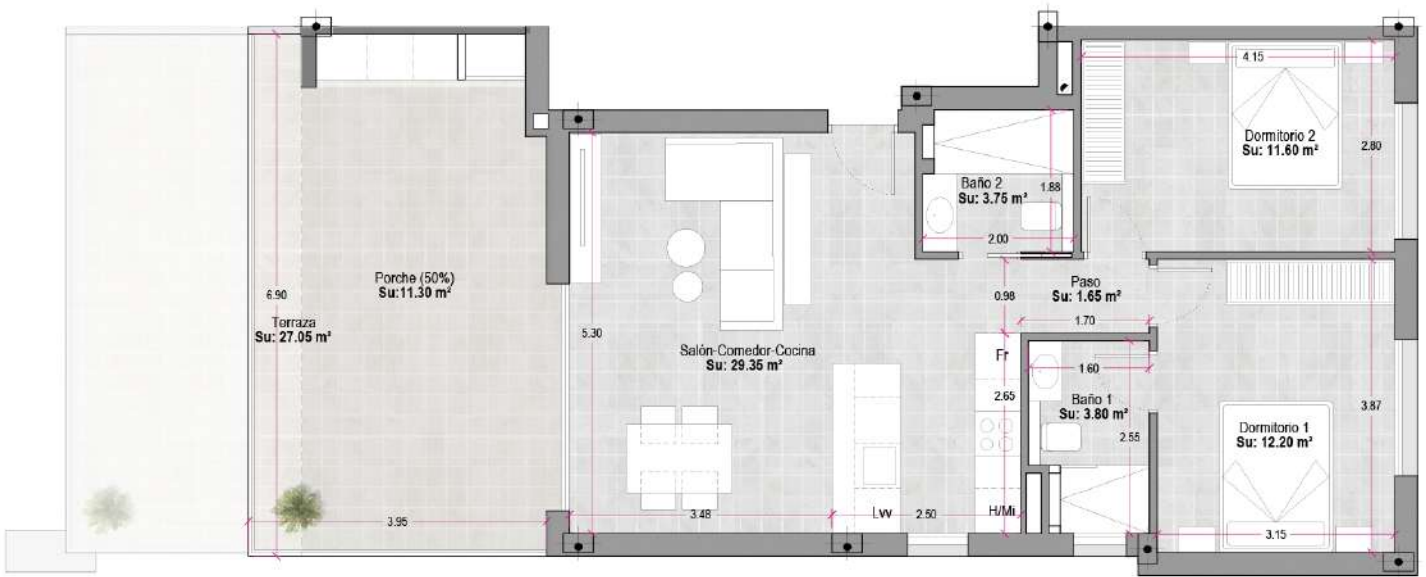

CUADRO DE SUPERFICIES


PLANTA SEGUNDA	S. Útil	S. Const.	S. Común	S. Const + S.C.
Vivienda	63.20 m ²	78.68 m ²	6.44 m ²	90.42 m²
Porche (50%)	11.30 m ²	11.30 m ²		

**Alhama
Nature**

*Este documento es orientativo. El promotor se reserva el derecho a introducir modificaciones por exigencias técnicas o legales.
This document is indicative. The promoter reserves the right to introduce modifications due to technical or legal requirements.

A3 | Escala 1/50

EDIFICIO ROSA_Planta Segunda "B" | Alfa

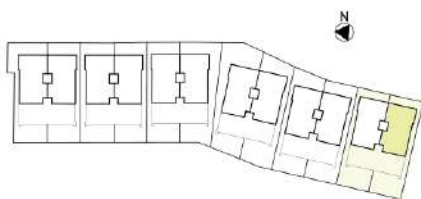

CUADRO DE SUPERFICIES



PLANTA SEGUNDA	S. Útil	S. Const.	S. Común	S. Const + S.C.
Vivienda	63.20 m ²	78.68 m ²	6.44 m ²	90.42 m²
Porche (50%)	11.30 m ²	11.30 m ²		

**Alhama
Nature**

*Este documento es orientativo. El promotor se reserva el derecho a introducir modificaciones por exigencias técnicas o legales.
This document is indicative. The promoter reserves the right to introduce modifications due to technical or legal requirements.

A3 | Escala 1/50

EDIFICIO ROSA_Planta Tercera "A" | Fortuna

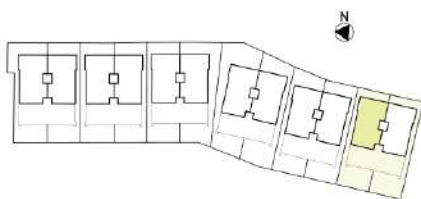
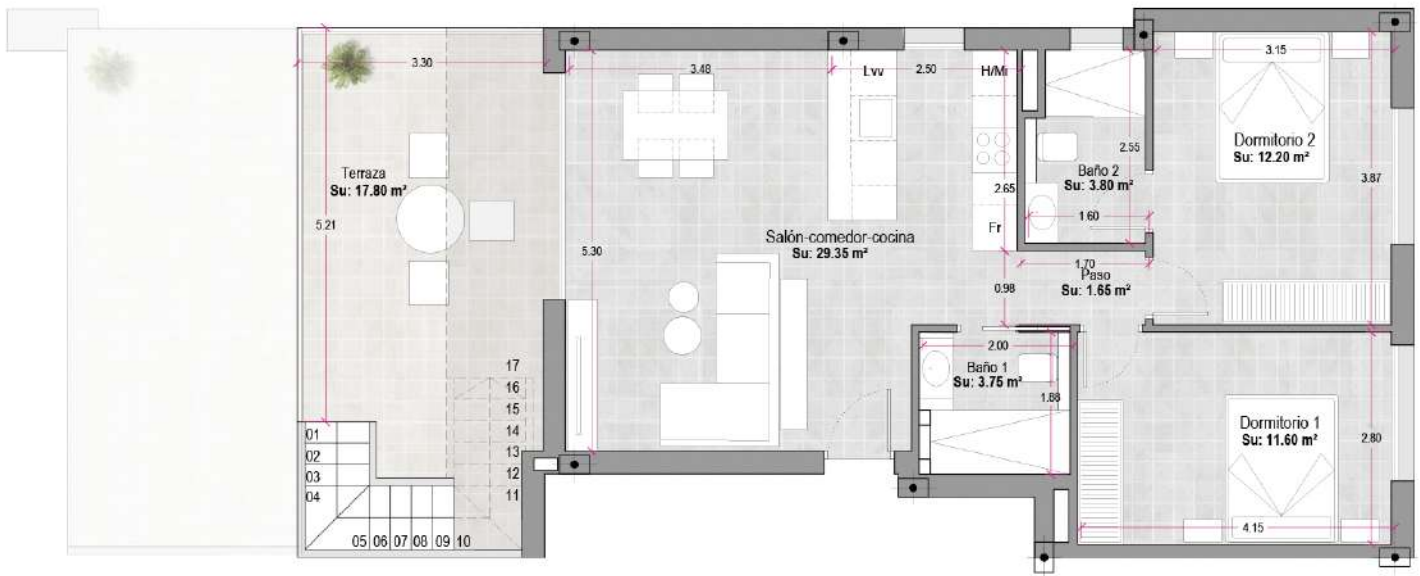


CUADRO DE SUPERFICIES

PLANTA TERCERA	S. Útil	S. Const.	S. Común	S. Const + S.C
Vivienda	63.20 m ²	72.68 m ²	5.57 m ²	78.25 m²

**Alhama
Nature**

EDIFICIO ROSA_Planta Tercera "B" | Fortuna

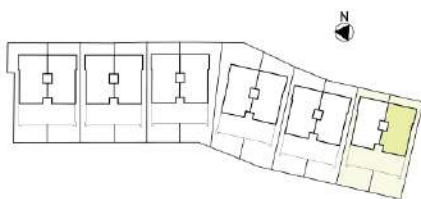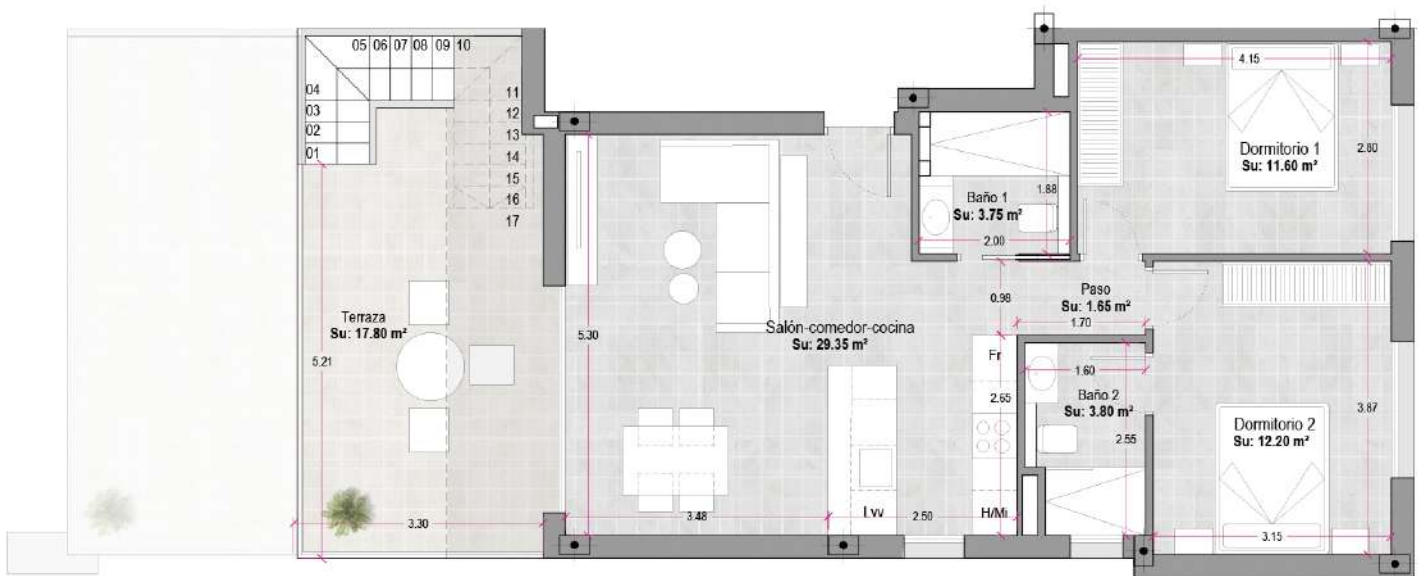

CUADRO DE SUPERFICIES



PLANTA TERCERA	S. Útil	S. Const.	S. Común	S. Const + S.C
Vivienda	63.20 m ²	72.68 m ²	5.57 m ²	78.25 m²

**Alhama
Nature**

*Este documento es orientativo. El promotor se reserva el derecho a introducir modificaciones por exigencias técnicas o legales.
This document is indicative. The promoter reserves the right to introduce modifications due to technical or legal requirements.

A3 | Escala 1/50

EDIFICIO ROSA_Planta Solarium "A" | Fortuna

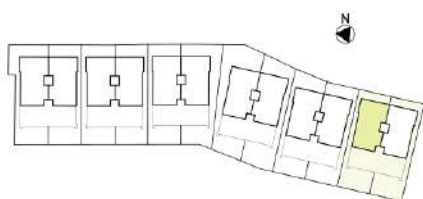
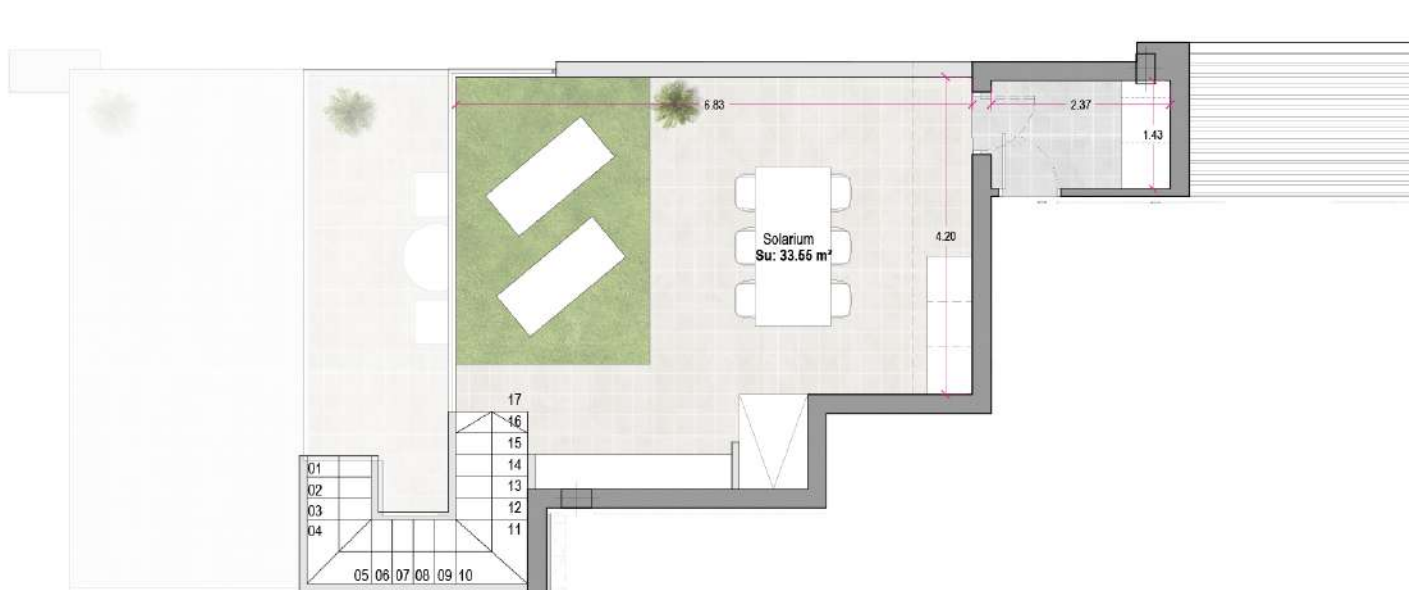


CUADRO DE SUPERFICIES

PLANTA TERCERA	S. Útil	S. Const.	S. Común	S. Const + S.C
Vivienda	63.20 m ²	72.68 m ²	5.57 m ²	78.25 m²

**Alhama
Nature**

EDIFICIO ROSA_Planta Solarium "B" | Fortuna

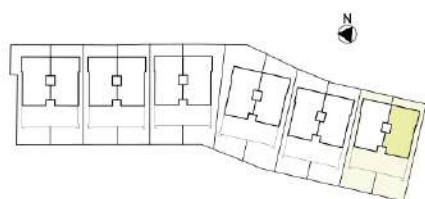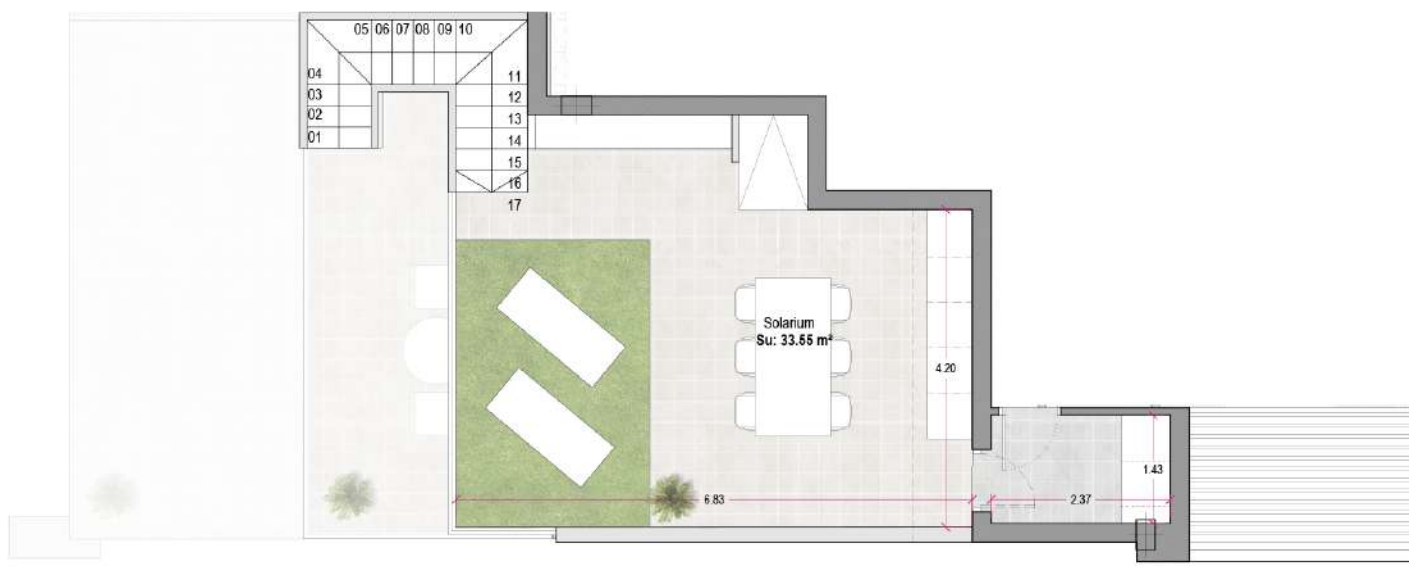

CUADRO DE SUPERFICIES


PLANTA TERCERA	S. Útil	S. Const.	S. Común	S. Const + S.C
Vivienda	63.20 m ²	72.68 m ²	5.57 m ²	78.25 m²

**Alhama
Nature**

*Este documento es orientativo. El promotor se reserva el derecho a introducir modificaciones por exigencias técnicas o legales.
This document is indicative. The promoter reserves the right to introduce modifications due to technical or legal requirements.



A3 | Escala 1/50

EDIFICIO VIOLETA_Planta Cuarta | Trasteros

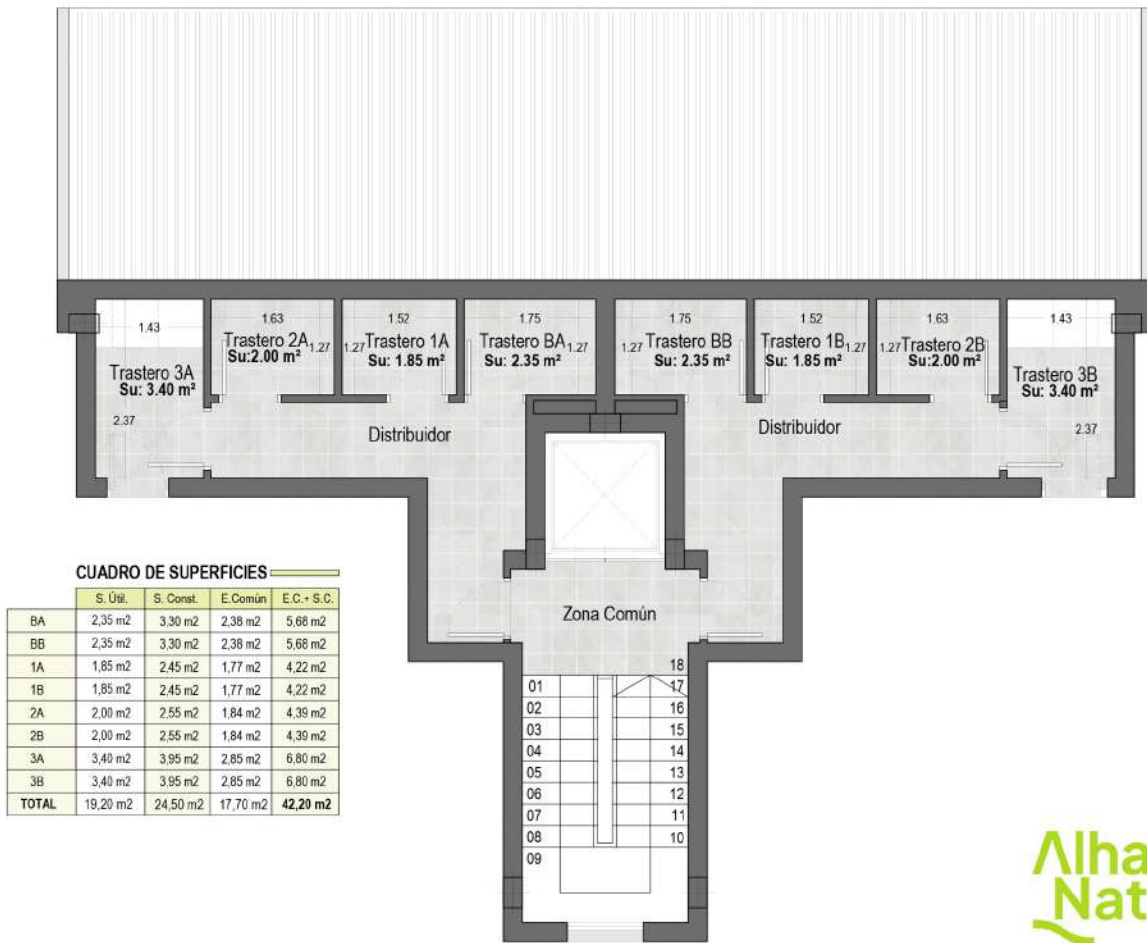

**Alhama
Nature**

EDIFICIO VIOLETA_Planta Baja "A"

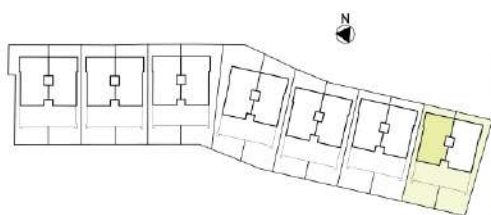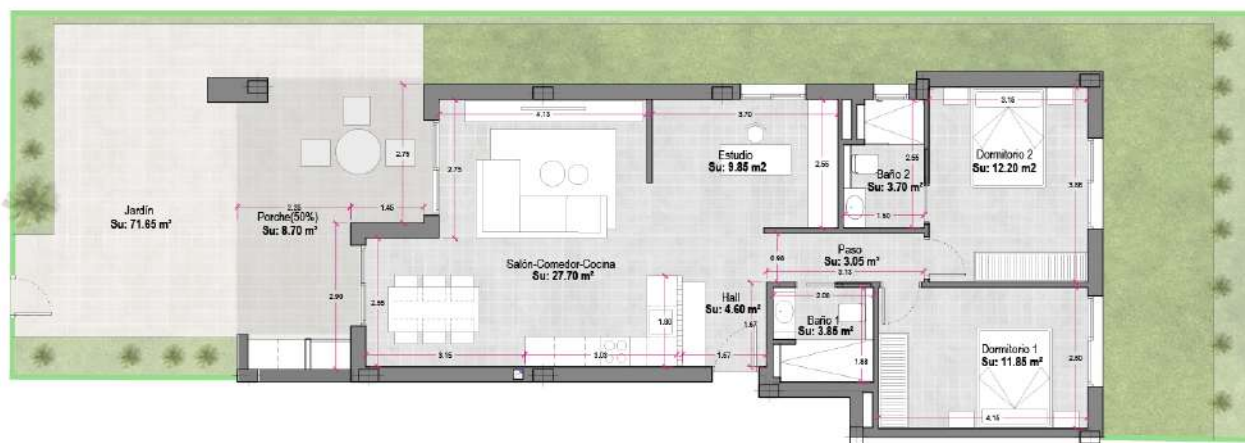

CUADRO DE SUPERFICIES


PLANTA BAJA	S Útil	S. Const.	S. Común	S. Const + S.C
Vivienda	76.80 m ²	88.39 m ²	7.45 m ²	104.54 m²
Porche (50%)	8.70 m ²	8.70 m ²		

**Alhama
Nature**

*Este documento es orientativo. El promotor se reserva el derecho a introducir modificaciones por exigencias técnicas o legales.
This document is indicative. The promoter reserves the right to introduce modifications due to technical or legal requirements.

A3 | Escala 1/75

EDIFICIO VIOLETA_Planta Baja "B"

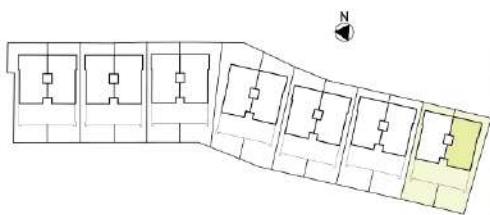

CUADRO DE SUPERFICIES


PLANTA BAJA	S Útil	S. Const.	S. Común	S. Const. + S.C
Vivienda	76.80 m ²	88.39 m ²	7.45 m ²	104.54 m²
Porche (50%)	6.70 m ²	8.70 m ²		

**Alhama
Nature**

*Este documento es orientativo. El promotor se reserva el derecho a introducir modificaciones por exigencias técnicas o legales.
This document is indicative. The promoter reserves the right to introduce modifications due to technical or legal requirements.

A3 | Escala 1/75

EDIFICIO VIOLETA_Planta Primera "A"

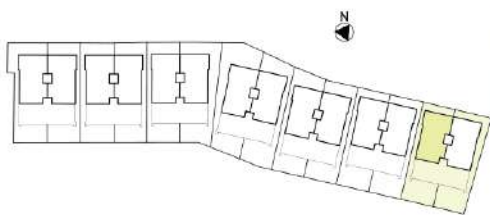

CUADRO DE SUPERFICIES



PLANTA PRIMERA	S. Útil	S. Const.	S. Común	S. Const + S.C.
Vivienda	63.20 m ²	72.68 m ²	6.57 m ²	92.25 m²
Porche (50%)	13.00 m ²	13.00 m ²		

**Alhama
Nature**

*Este documento es orientativo. El promotor se reserva el derecho a introducir modificaciones por exigencias técnicas o legales.
This document is indicative. The promoter reserves the right to introduce modifications due to technical or legal requirements.

A3 | Escala 1/50

EDIFICIO VIOLETA_Planta Primera "B"

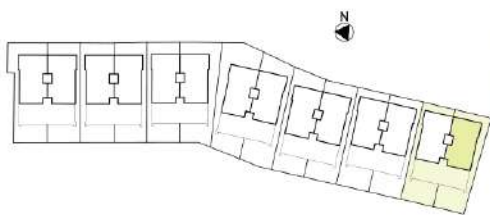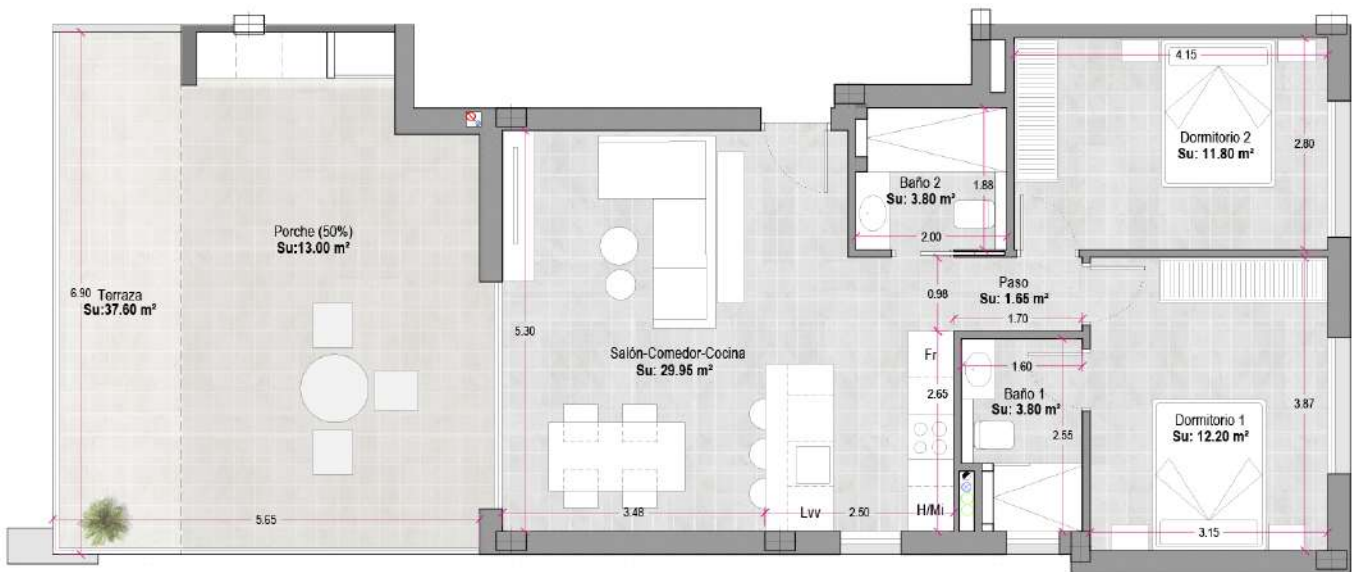

CUADRO DE SUPERFICIES


PLANTA PRIMERA	S. Útil	S. Const.	S. Común	S. Const + S.C.
Vivienda	63.20 m ²	72.68 m ²	6.57 m ²	92.25 m²
Porche (50%)	13.00 m ²	13.00 m ²		

**Alhama
Nature**

*Este documento es orientativo. El promotor se reserva el derecho a introducir modificaciones por exigencias técnicas o legales.
This document is indicative. The promoter reserves the right to introduce modifications due to technical or legal requirements.

A3 | Escala 1/50

EDIFICIO VIOLETA_Planta Segunda "A"

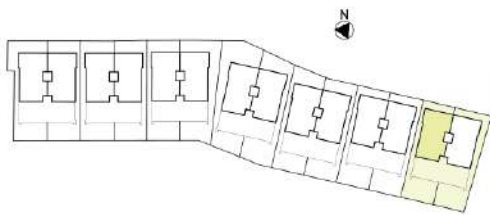

CUADRO DE SUPERFICIES


PLANTA SEGUNDA	S. Útil	S. Const.	S. Común	S. Const + S.C.
Vivienda	63.20 m ²	78.68 m ²	6.44 m ²	90.42 m²
Porche (50%)	11.30 m ²	11.30 m ²		

**Alhama
Nature**

*Este documento es orientativo. El promotor se reserva el derecho a introducir modificaciones por exigencias técnicas o legales.
This document is indicative. The promoter reserves the right to introduce modifications due to technical or legal requirements.

A3 | Escala 1/50

EDIFICIO VIOLETA_Planta Segunda "B"

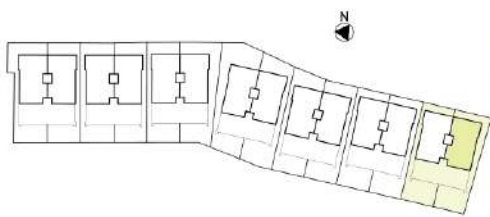

CUADRO DE SUPERFICIES



PLANTA SEGUNDA	S. Útil	S. Const.	S. Común	S. Const + S.C.
Vivienda	63.20 m ²	78.68 m ²	6.44 m ²	90.42 m²
Porche (50%)	11.30 m ²	11.30 m ²		

**Alhama
Nature**

*Este documento es orientativo. El promotor se reserva el derecho a introducir modificaciones por exigencias técnicas o legales.
This document is indicative. The promoter reserves the right to introduce modifications due to technical or legal requirements.

A3 | Escala 1/50

EDIFICIO VIOLETA_Planta Tercera "A"

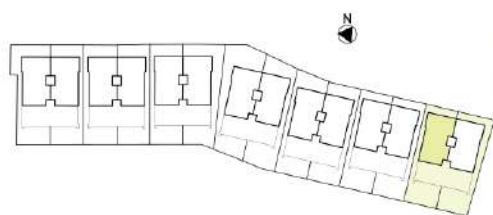
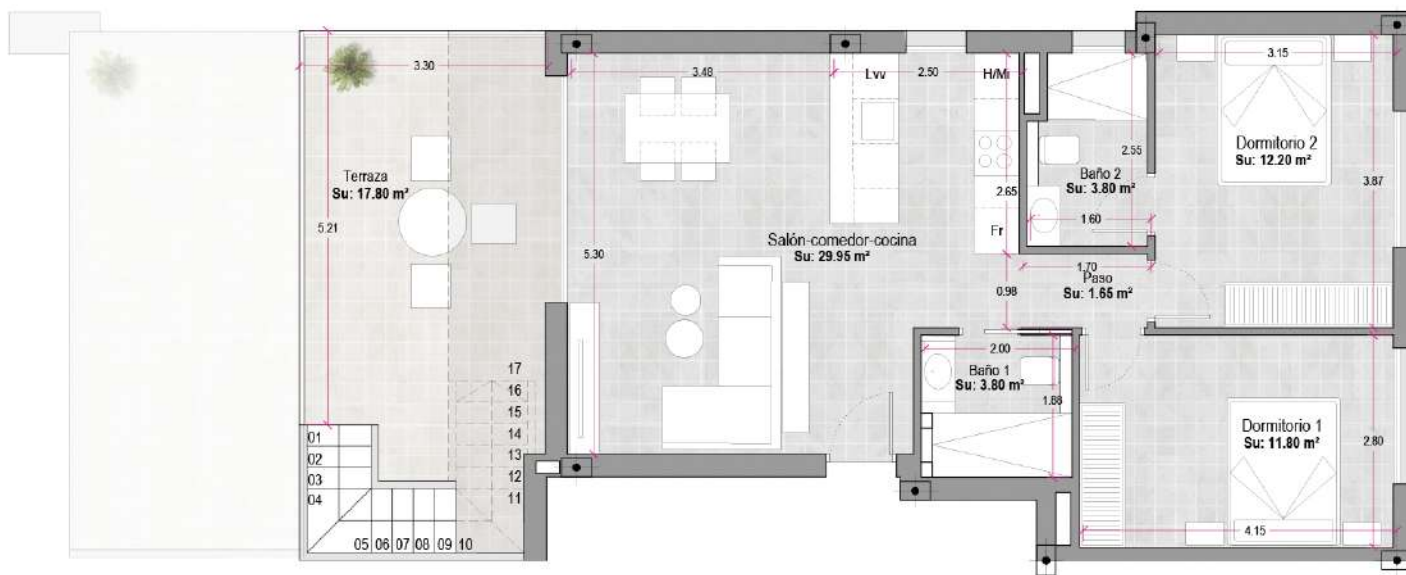


CUADRO DE SUPERFICIES

PLANTA TERCERA	S. Útil	S. Const.	S. Común	S. Const + S.C.
Vivienda	63.20 m ²	72.68 m ²	5.57 m ²	78.25 m²

**Alhama
Nature**

EDIFICIO VIOLETA_Planta Tercera "B"

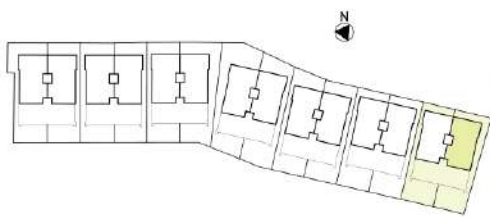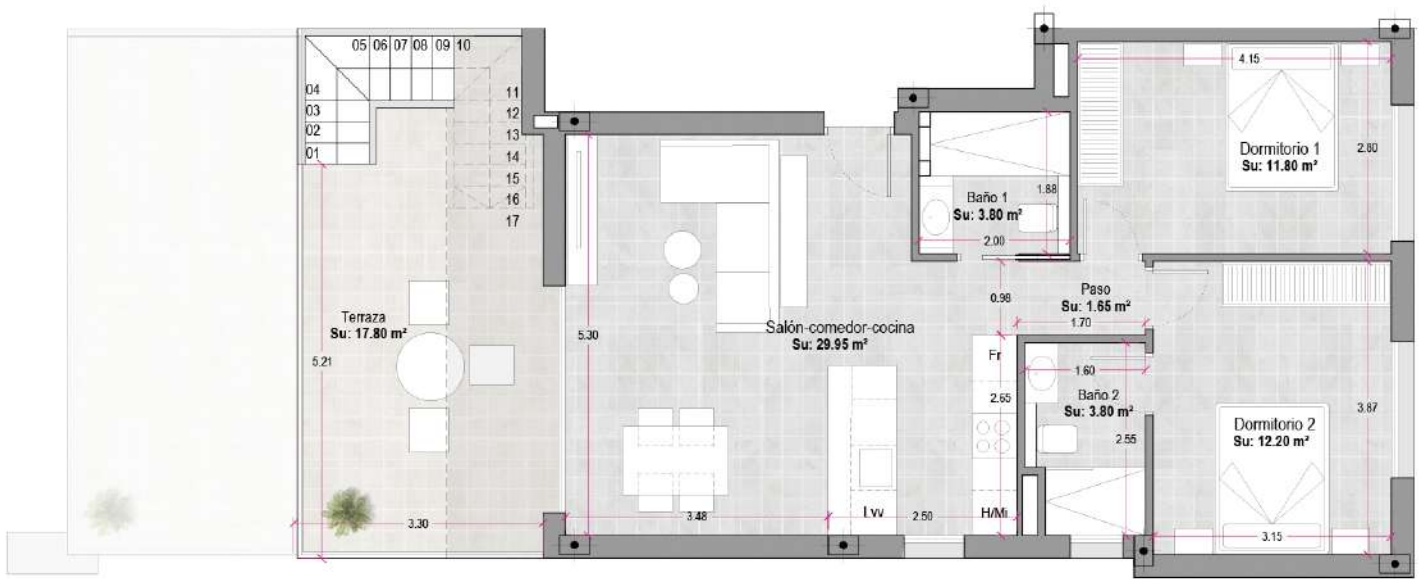

CUADRO DE SUPERFICIES



PLANTA TERCERA	S. Útil	S. Const.	S. Común	S. Const + S.C
Vivienda	63.20 m ²	72.68 m ²	5.57 m ²	78.25 m²

**Alhama
Nature**

*Este documento es orientativo. El promotor se reserva el derecho a introducir modificaciones por exigencias técnicas o legales.
This document is indicative. The promoter reserves the right to introduce modifications due to technical or legal requirements.

A3 | Escala 1/50

EDIFICIO VIOLETA_Planta Solarium "A"

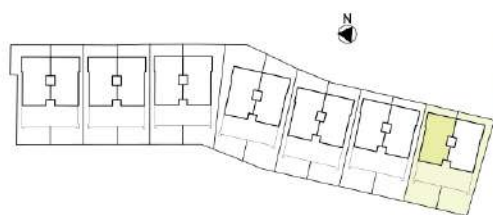
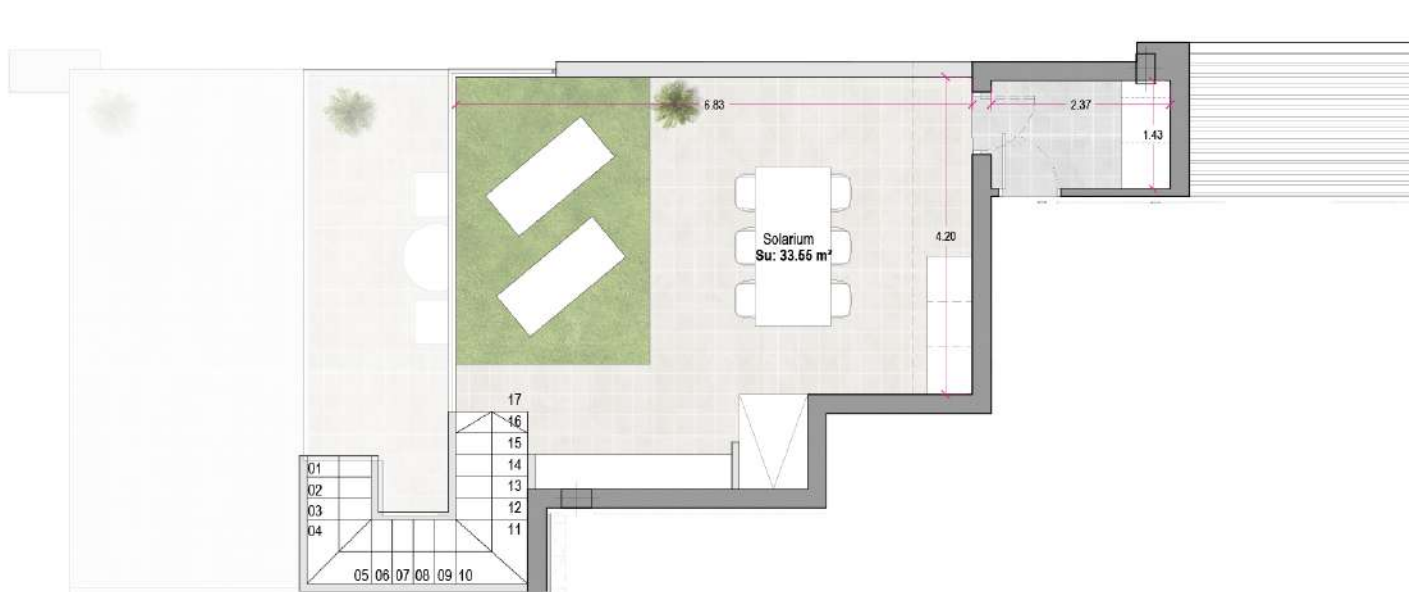


CUADRO DE SUPERFICIES

PLANTA TERCERA	S. Útil	S. Const.	S. Común	S. Const + S.C.
Vivienda	63.20 m ²	72.68 m ²	5.57 m ²	78.25 m²

**Alhama
Nature**

EDIFICIO VIOLETA_Planta Solarium "B"

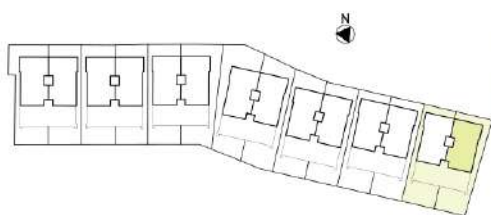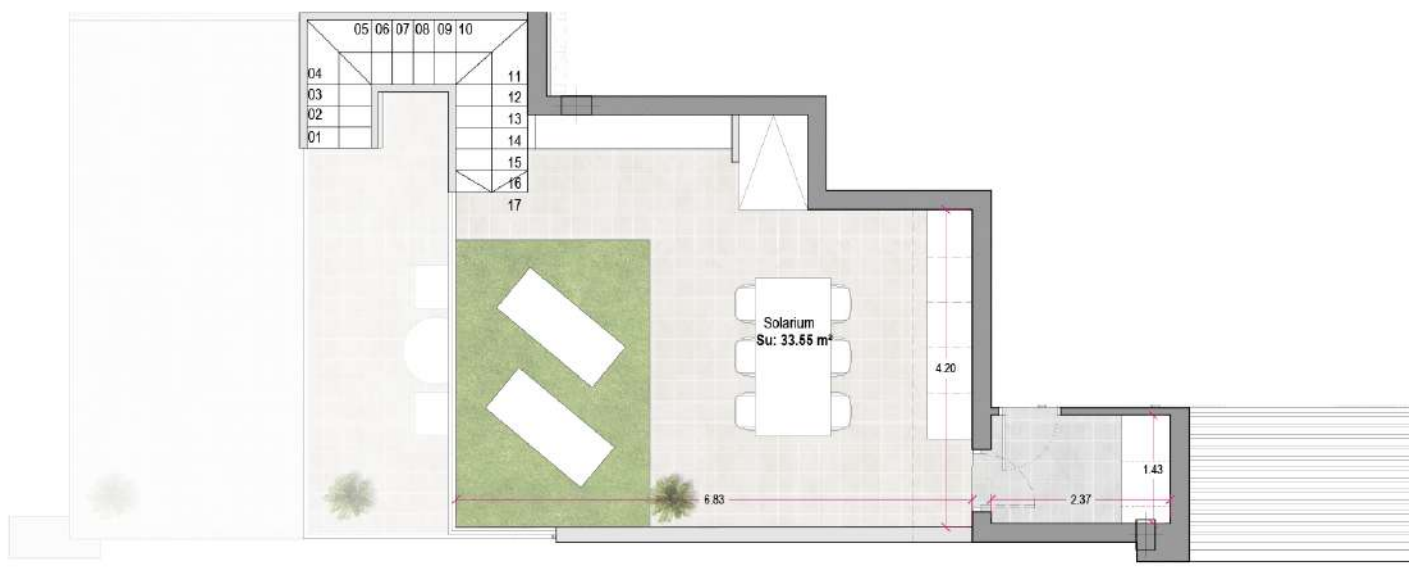

CUADRO DE SUPERFICIES

PLANTA TERCERA	S. Útil	S. Const.	S. Común	S. Const + S.C
Vivienda	63.20 m ²	72.68 m ²	5.57 m ²	78.25 m²

**Alhama
Nature**

*Este documento es orientativo. El promotor se reserva el derecho a introducir modificaciones por exigencias técnicas o legales.
This document is indicative. The promoter reserves the right to introduce modifications due to technical or legal requirements.

A3 | Escala 1/50