

Planos de vivienda ilustrativos, no contractuales. Los materiales, colores, mobiliario y electrodomesticos son orientativos



Vivienda	Sup. construida (m ²)	Garaje	Sup. garaje (m ²)	Trastero	Sup. trastero (m ²)	Sup. solarium (m ²)
1ªA	69.65	22	14.04	-	-	-
Vivienda	Sup. construida (m ²)	Garaje	Sup. garaje (m ²)	Trastero	Sup. trastero (m ²)	Sup. solarium (m ²)
2ªA	62.50	-	-	-	-	-

P1, P2 A

E: 1 : 60
PL SECTOR D-6 EDIFICACION AA 50
03380 BIGASTRO



PROMUEVE COMERCIALIZA
Teléfono de contacto +34 600600670

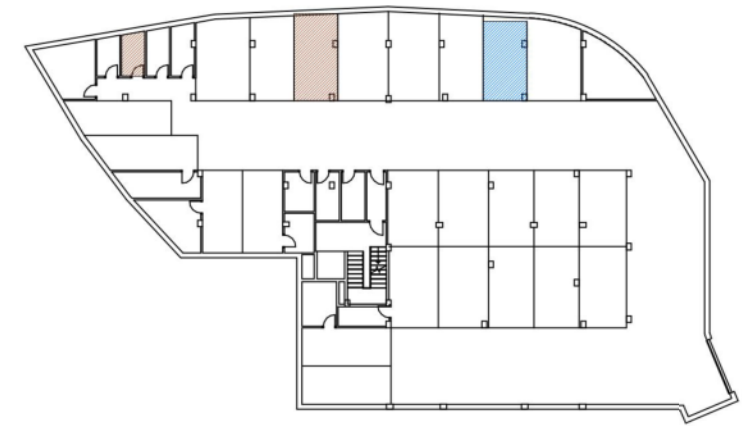
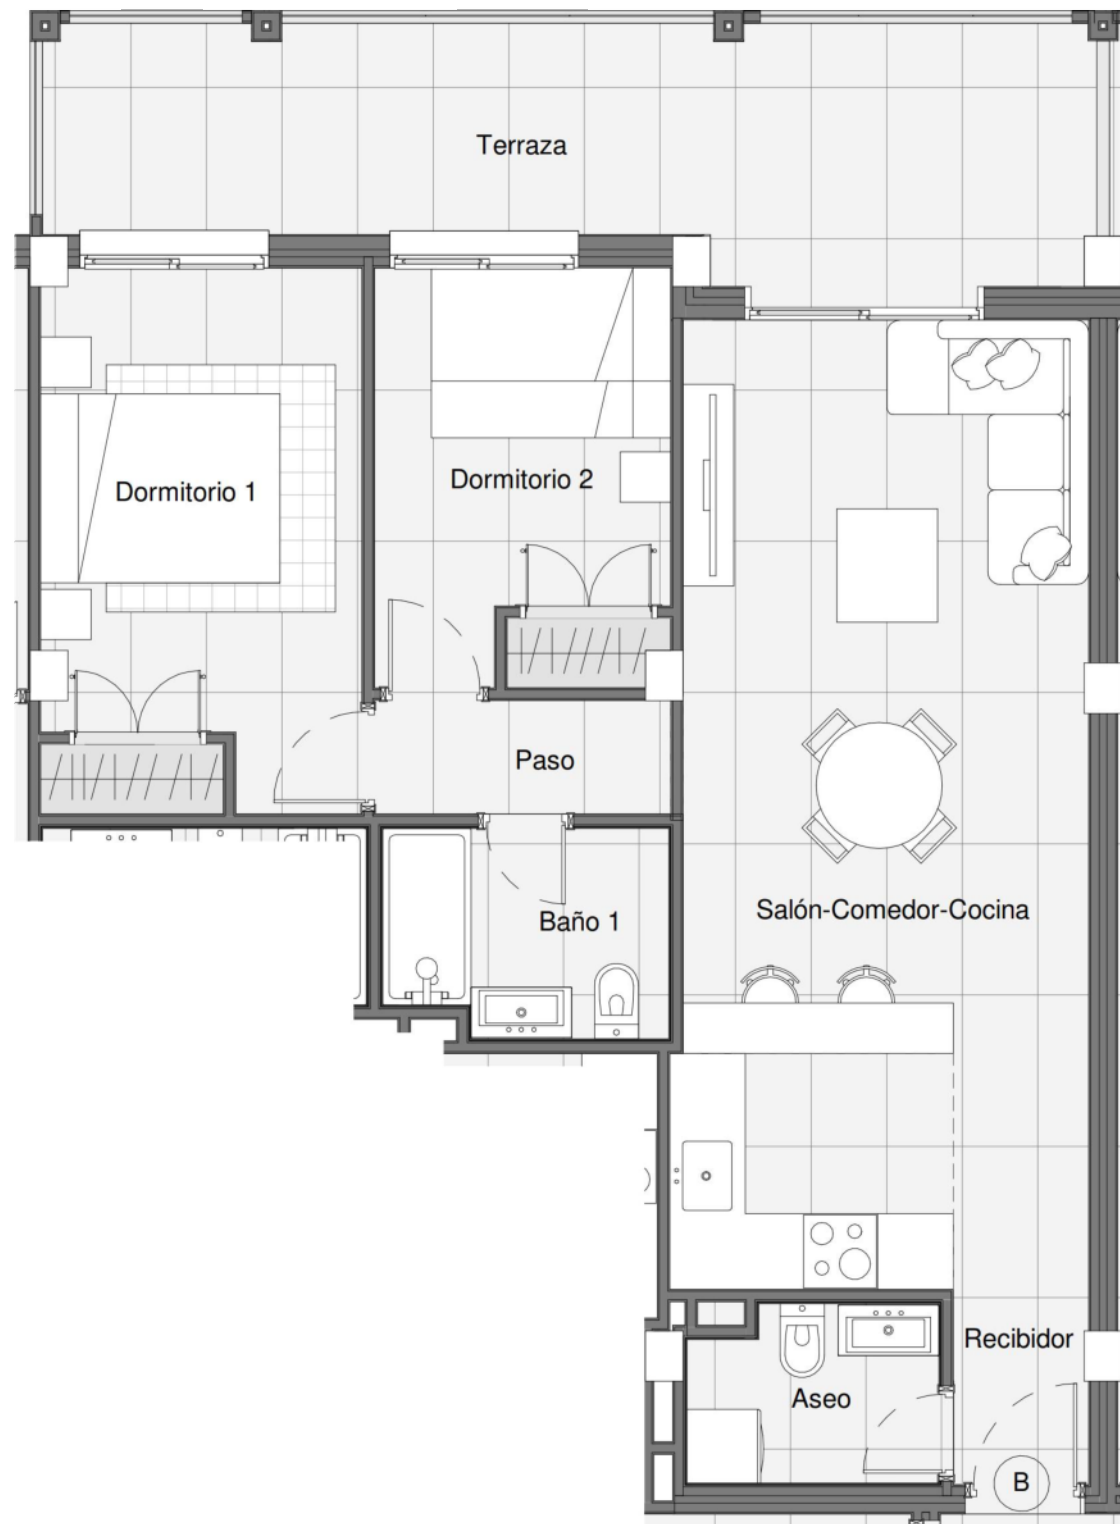


Planos de vivienda ilustrativos, no contractuales. Los materiales, colores, mobiliario y electrodomesticos son orientativos

Vivienda	Sup. construida (m ²)	Garaje	Sup. garaje (m ²)	Trastero	Sup. trastero (m ²)	Sup. solarium (m ²)
1ºB	61.3	23	13.00	-	-	-
Vivienda	Sup. construida (m ²)	Garaje	Sup. garaje (m ²)	Trastero	Sup. trastero (m ²)	Sup. solarium (m ²)
2ºB	61.3	19	14.58	11	4.4	-

P1, P2 B

E: 1 : 60
PL SECTOR D-6 EDIFICACION AA 50
03380 BIGASTRO

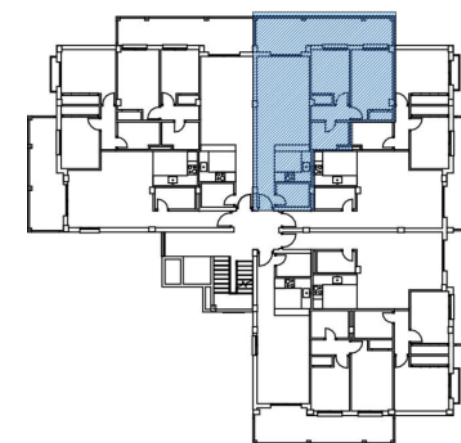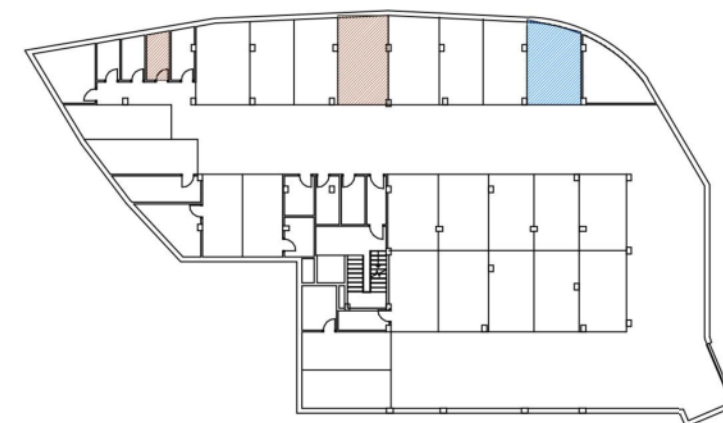

Planos de vivienda ilustrativos, no contractuales. Los materiales, colores, mobiliario y electrodomesticos son orientativos



Vivienda	Sup. construida (m ²)	Garaje	Sup. garaje (m ²)	Trastero	Sup. trastero (m ²)	Sup. solarium (m ²)
1°C	61.3	24	14.4	-	-	-
Vivienda	Sup. construida (m ²)	Garaje	Sup. garaje (m ²)	Trastero	Sup. trastero (m ²)	Sup. solarium (m ²)
2°C	61.3	20	15.5	12	5.00	-

P1, P2 C

E: 1 : 60
PL SECTOR D-6 EDIFICACION AA 50
03380 BIGASTRO



PROMUEVE COMERCIALIZA
Teléfono de contacto +34 600600670

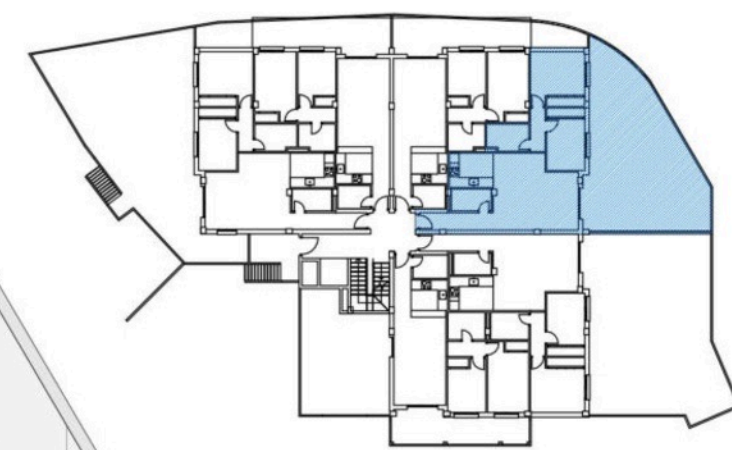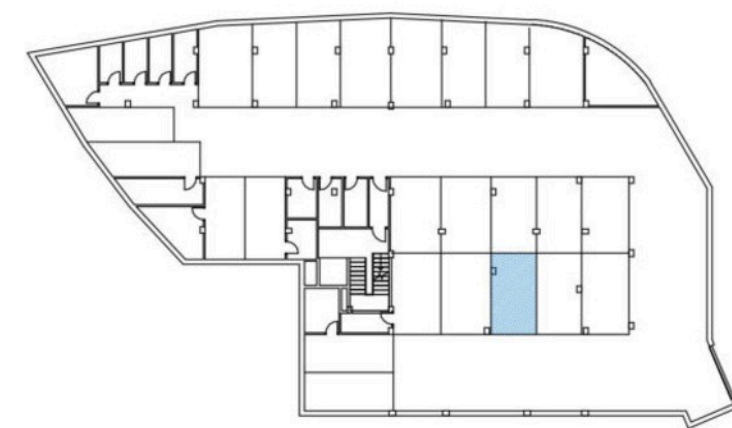

Planos de vivienda ilustrativos, no contractuales. Los materiales, colores, mobiliario y electrodomesticos son orientativos


Vivienda	Sup. construida (m ²)	Garaje	Sup. garaje (m ²)	Trastero	Sup. trastero (m ²)	Sup. solarium (m ²)
PB D	69.65	5	13.34	-	-	-

PB D

E: 1 : 60
PL SECTOR D-6 EDIFICACION AA 50
03380 BIGASTRO



PROMUEVE COMERCIALIZA
Teléfono de contacto +34 600600670



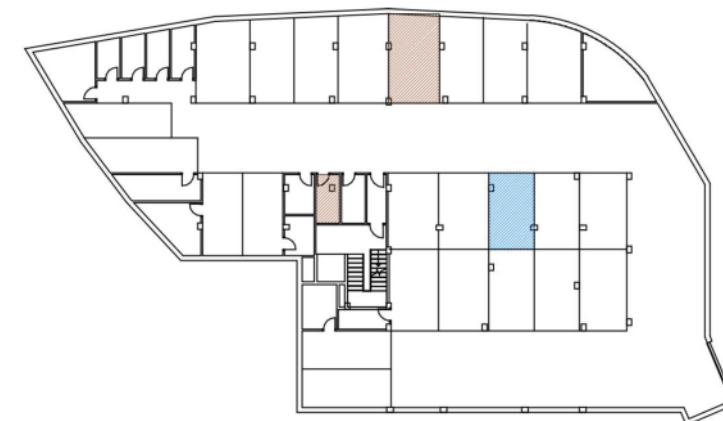


Planos de vivienda ilustrativos, no contractuales. Los materiales, colores, mobiliario y electrodomesticos son orientativos

Vivienda	Sup. construida (m ²)	Garaje	Sup. garaje (m ²)	Trastero	Sup. trastero (m ²)	Sup. solarium (m ²)
1ºD	69.65	10	13.63	-	-	-
Vivienda	Sup. construida (m ²)	Garaje	Sup. garaje (m ²)	Trastero	Sup. trastero (m ²)	Sup. solarium (m ²)
2ºD	69.65	21	16.74	4	3.5	-

P1, P2 D

E: 1 : 60
PL SECTOR D-6 EDIFICACION AA 50
03380 BIGASTRO

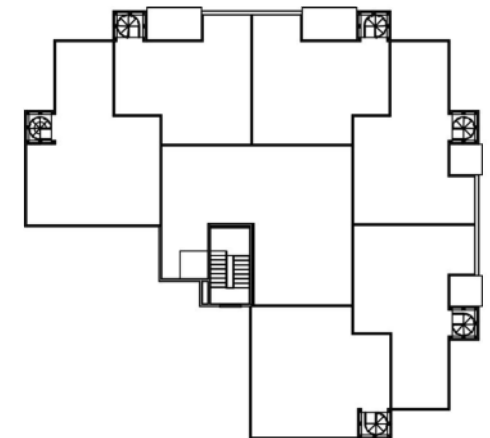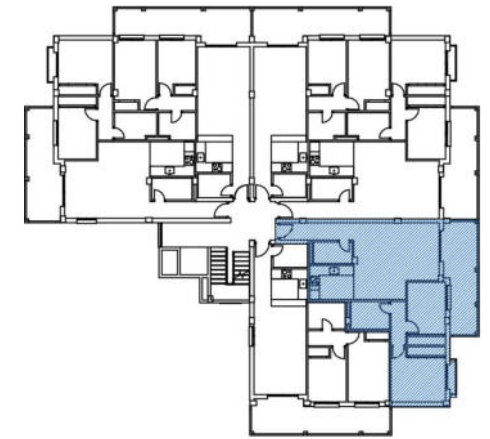
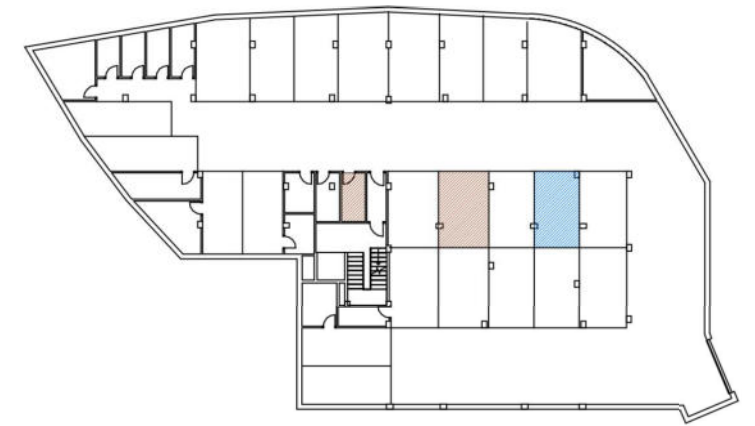


Planos de vivienda ilustrativos, no contractuales. Los materiales, colores, mobiliario y electrodomesticos son orientativos

Vivienda	Sup. construida (m ²)	Garaje	Sup. garaje (m ²)	Trastero	Sup. trastero (m ²)	Sup. solarium (m ²)
1ºE	69.65	9	12.69	-	-	-
Vivienda	Sup. construida (m ²)	Garaje	Sup. garaje (m ²)	Trastero	Sup. trastero (m ²)	Sup. solarium (m ²)
2ºE	69.65	11	13.63	3	3.5	-

P1, P2 E

E: 1 : 60
PL SECTOR D-6 EDIFICACION AA 50
03380 BIGASTRO

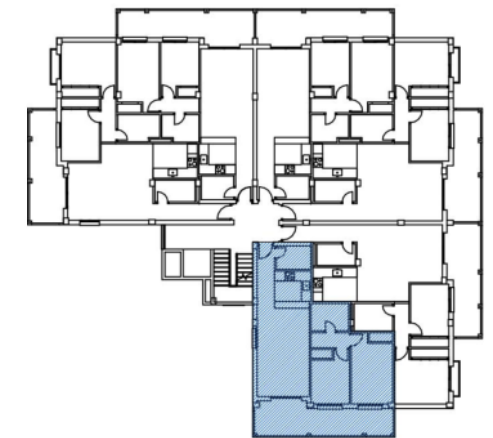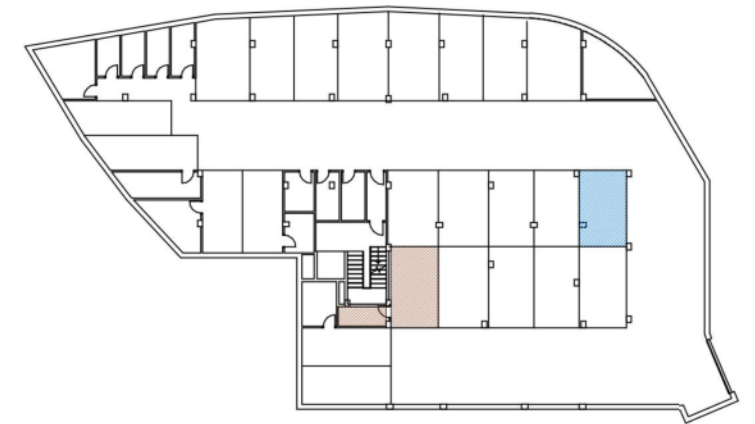

Planos de vivienda ilustrativos, no contractuales. Los materiales, colores, mobiliario y electrodomesticos son orientativos



Vivienda	Sup. construida (m ²)	Garaje	Sup. garaje (m ²)	Trastero	Sup. trastero (m ²)	Sup. solarium (m ²)
1ºF	61.3	8	11.04	-	-	-
Vivienda	Sup. construida (m ²)	Garaje	Sup. garaje (m ²)	Trastero	Sup. trastero (m ²)	Sup. solarium (m ²)
2ºF	61.3	3	12.42	2	3.55	-

P1, P2 F

E: 1 : 60
PL SECTOR D-6 EDIFICACION AA 50
03380 BIGASTRO



PROMUEVE COMERCIALIZA
Teléfono de contacto +34 600600670




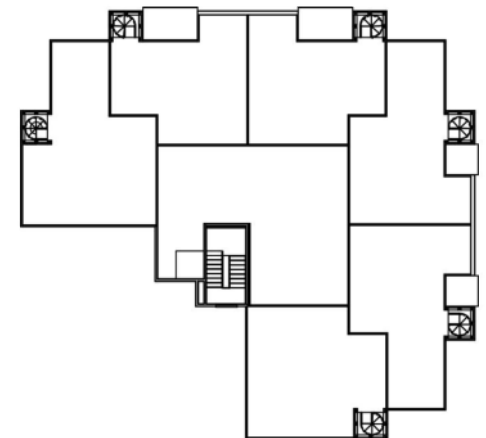
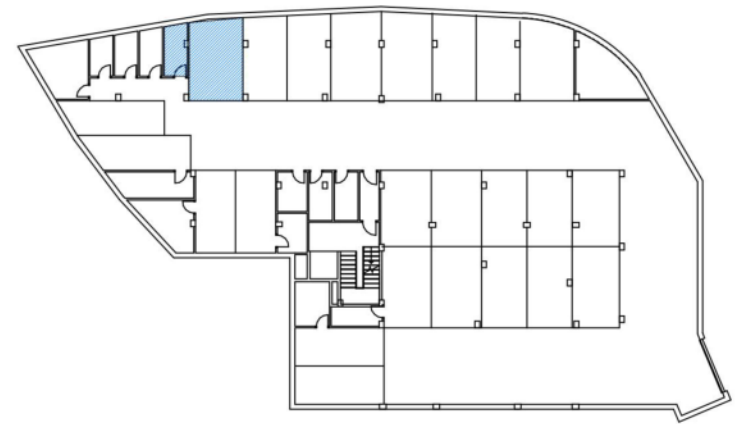


Planos de vivienda ilustrativos, no contractuales. Los materiales, colores, mobiliario y electrodomesticos son orientativos

Vivienda	Sup. construida (m ²)	Garaje	Sup. garaje (m ²)	Trastero	Sup. trastero (m ²)	Sup. solarium (m ²)
3ªA	69.65	17	15.36	13	5.7	60

P3 A

Como se indica
PL SECTOR D-6 EDIFICACION AA 50
03380 BIGASTRO

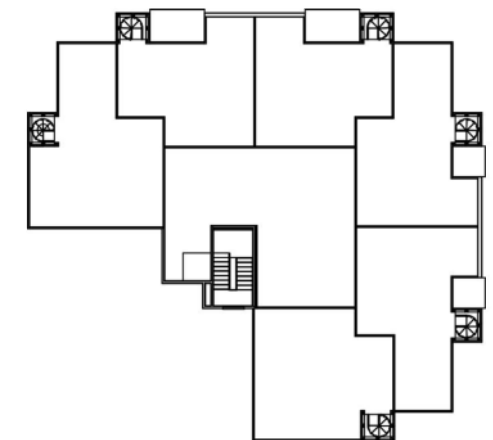
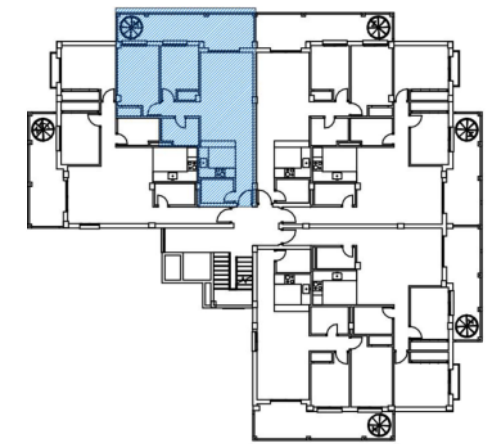
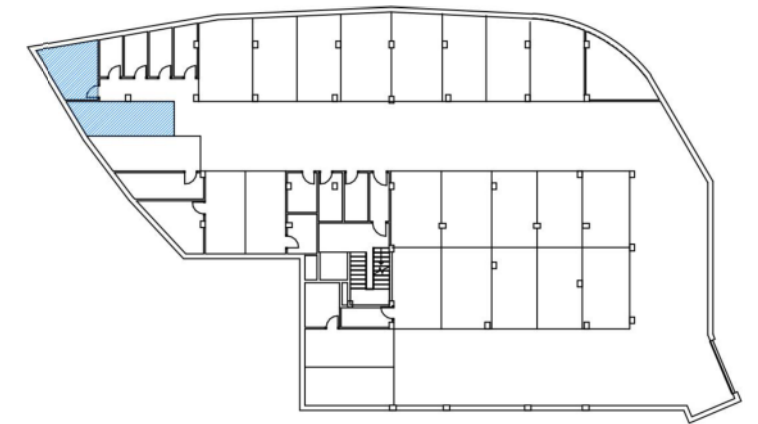
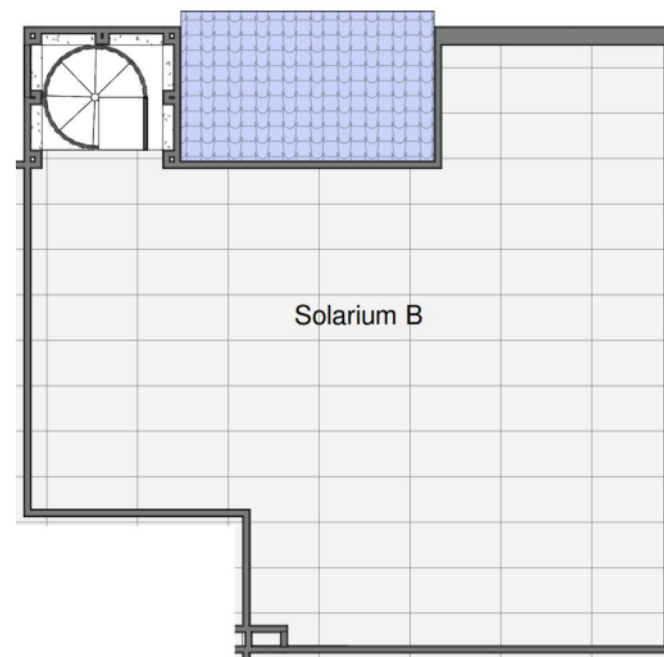
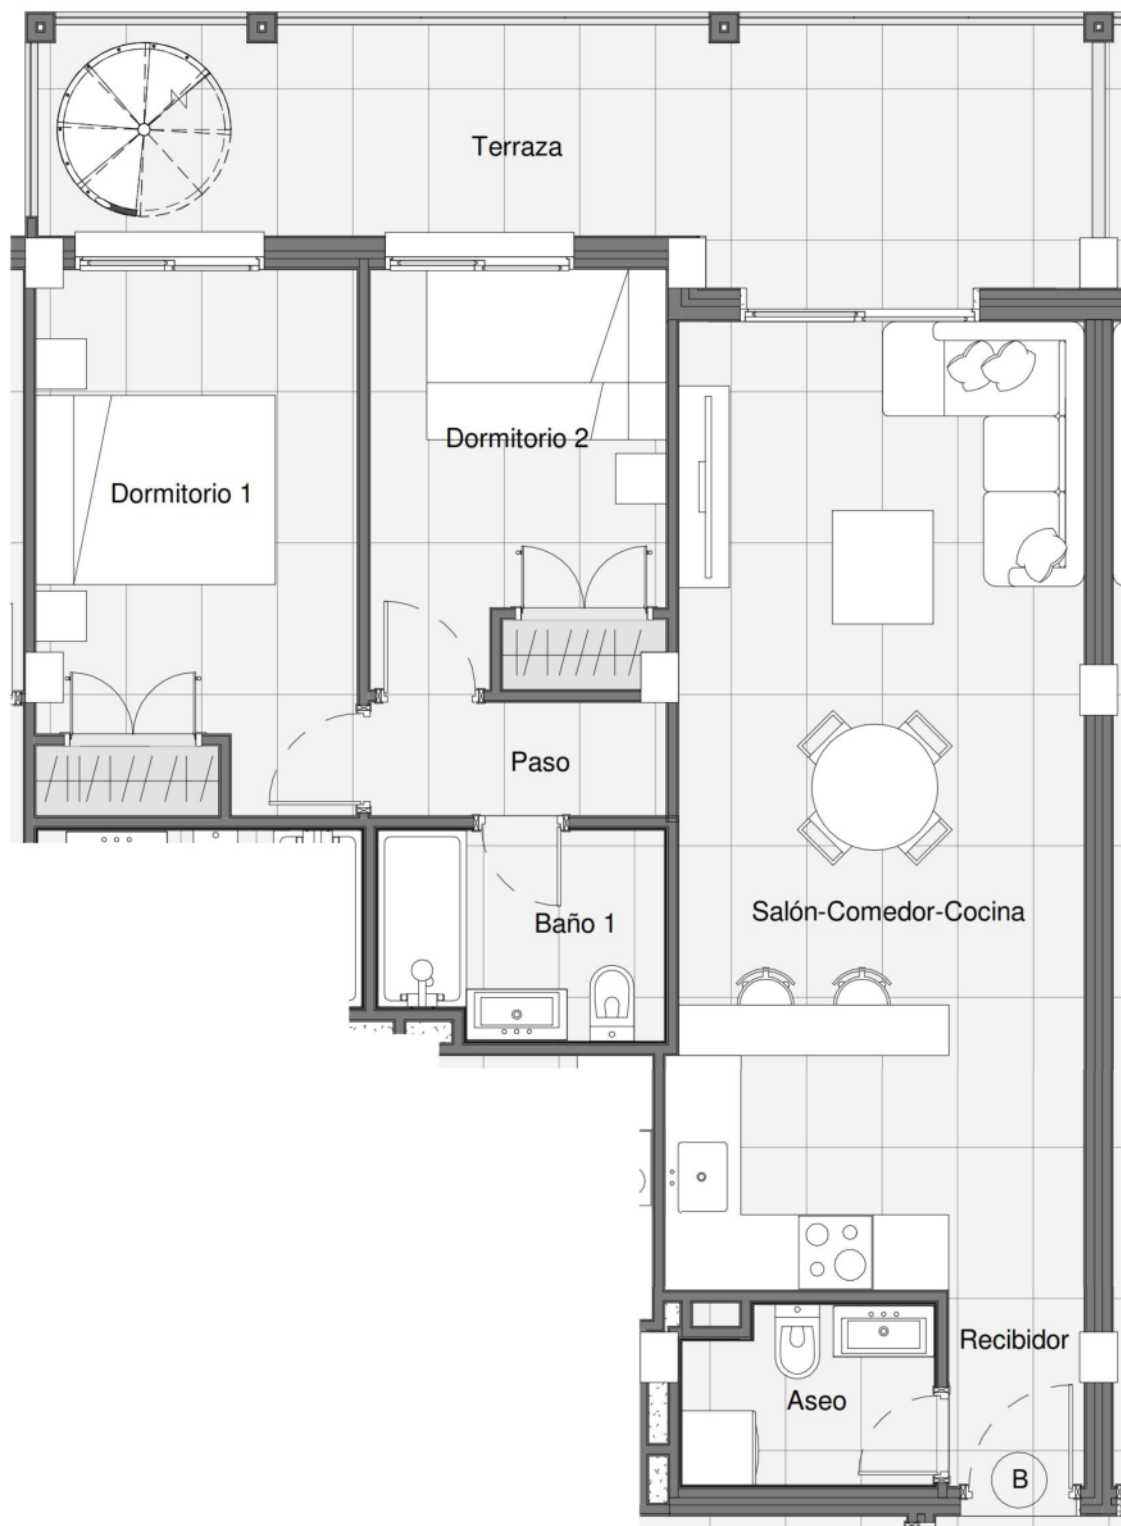


Planos de vivienda ilustrativos, no contractuales. Los materiales, colores, mobiliario y electrodomesticos son orientativos

Vivienda	Sup. construida (m ²)	Garaje	Sup. garaje (m ²)	Trastero	Sup. trastero (m ²)	Sup. solarium (m ²)
3ºB	61.3	16	11.5	9	6.25	51.00

P3 B

Como se indica
PL SECTOR D-6 EDIFICACION AA 50
03380 BIGASTRO

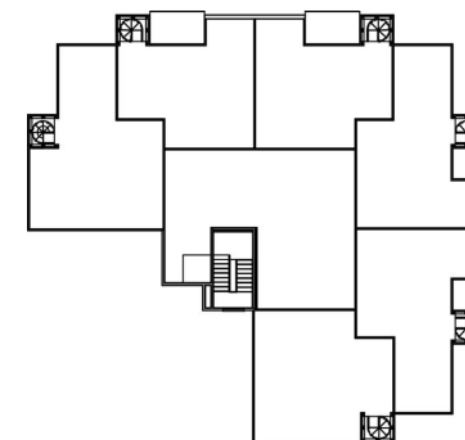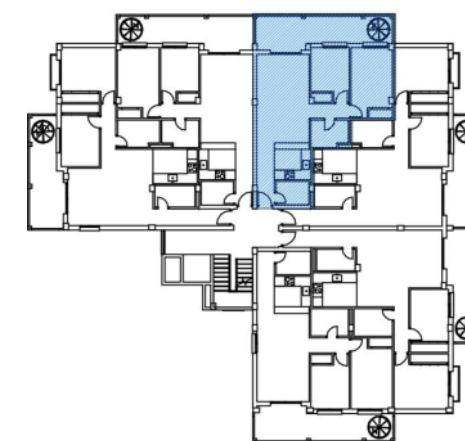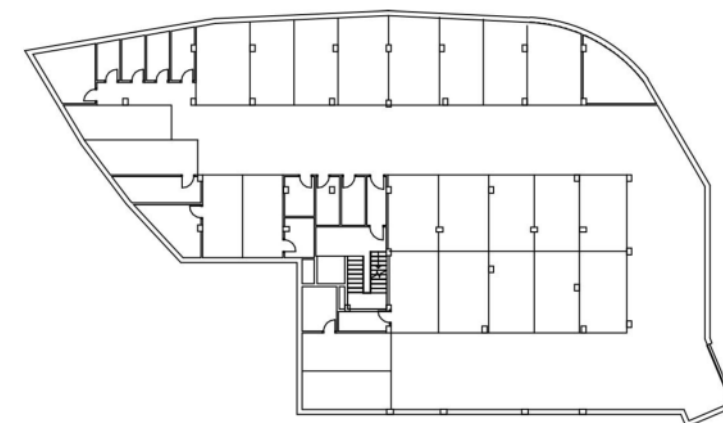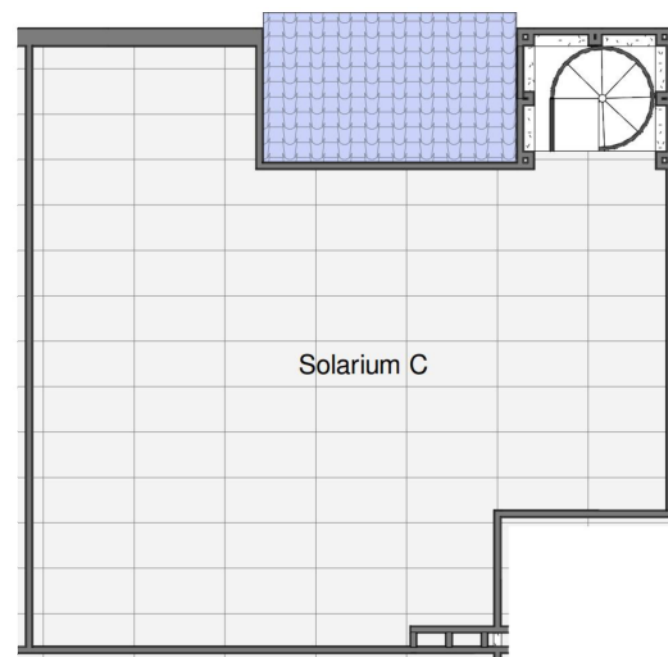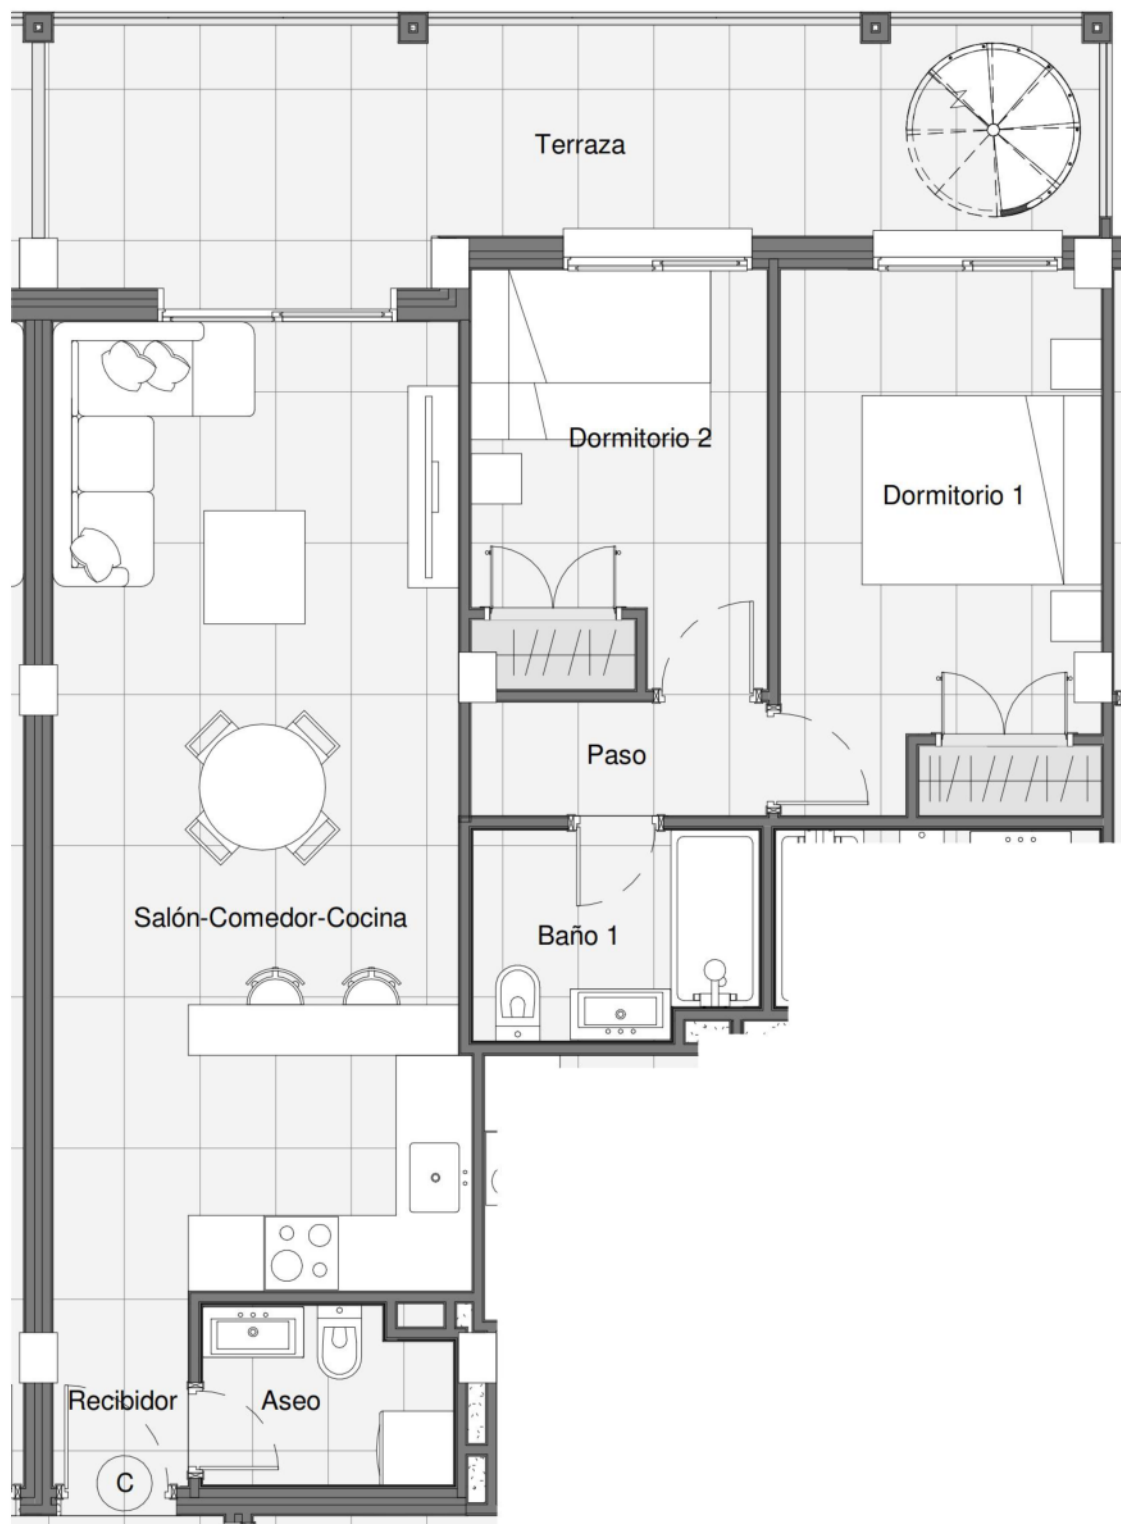


Planos de vivienda ilustrativos, no contractuales. Los materiales, colores, mobiliario y electrodomesticos son orientativos

Vivienda	Sup. construida (m ²)	Garaje	Sup. garaje (m ²)	Trastero	Sup. trastero (m ²)	Sup. solarium (m ²)
3 ^o C	31.30	15	11.50	8	7.50	51

P3 C

Como se indica
PL SECTOR D-6 EDIFICACION AA 50
03380 BIGASTRO

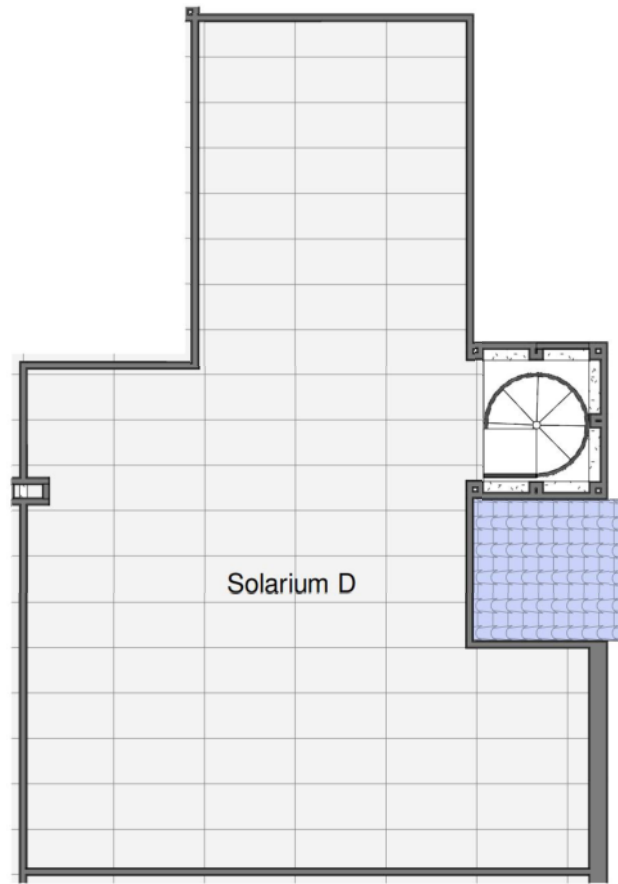

Solarium D



Dormitorio 1

Baño 1

Paso

Dormitorio 2




Salón-Comedor-Cocina

Terraza

Aseo

Recibidor

D



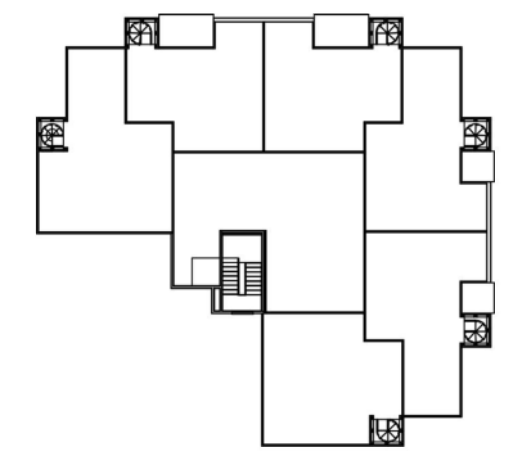
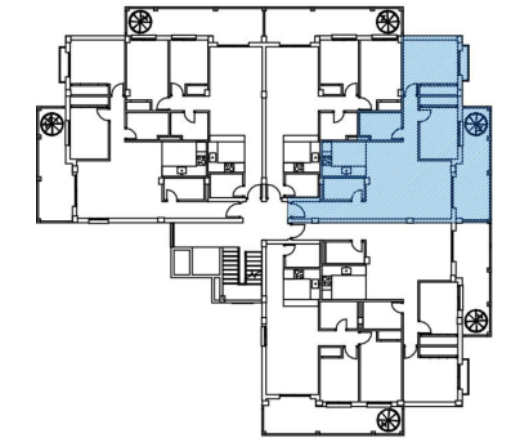
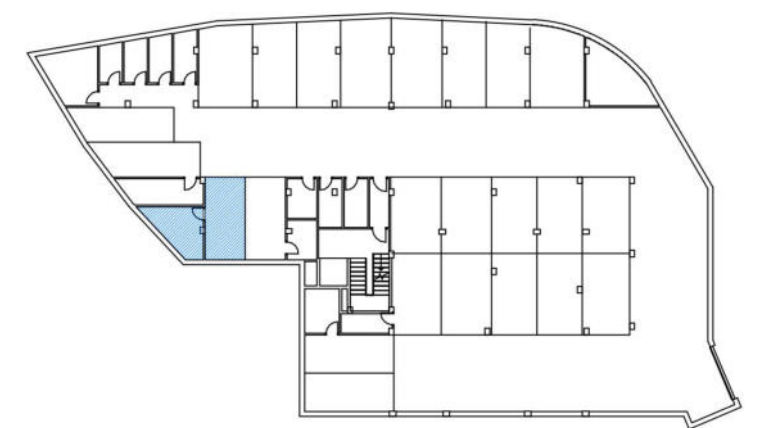


Planos de vivienda ilustrativos, no contractuales. Los materiales, colores, mobiliario y electrodomesticos son orientativos

Vivienda	Sup. construida (m ²)	Garaje	Sup. garaje (m ²)	Trastero	Sup. trastero (m ²)	Sup. solarium (m ²)
3ºD	69.65	14	11.00	7	6.2	58.00

P3 D

Como se indica
 PL SECTOR D-6 EDIFICACION AA 50
 03380 BIGASTRO

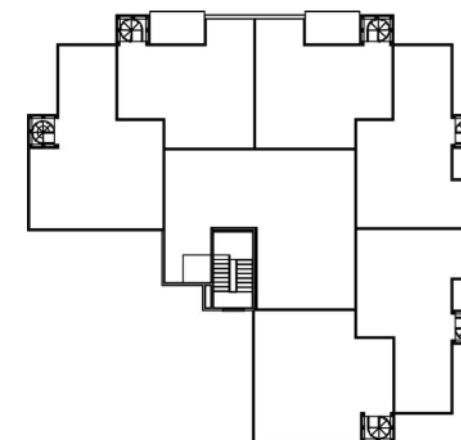
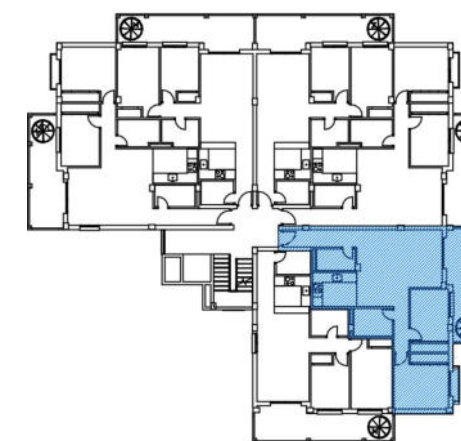
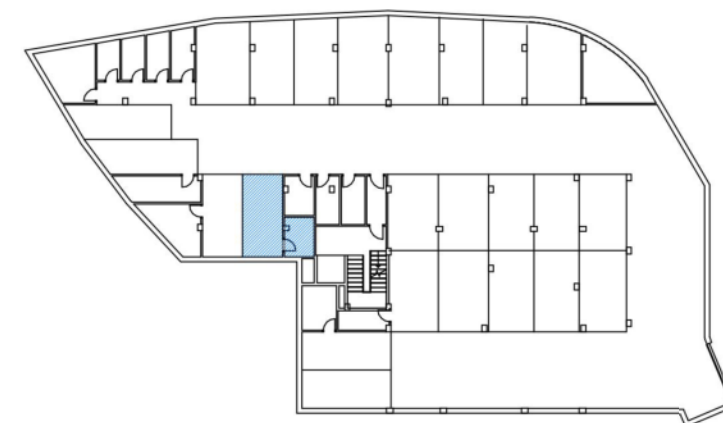
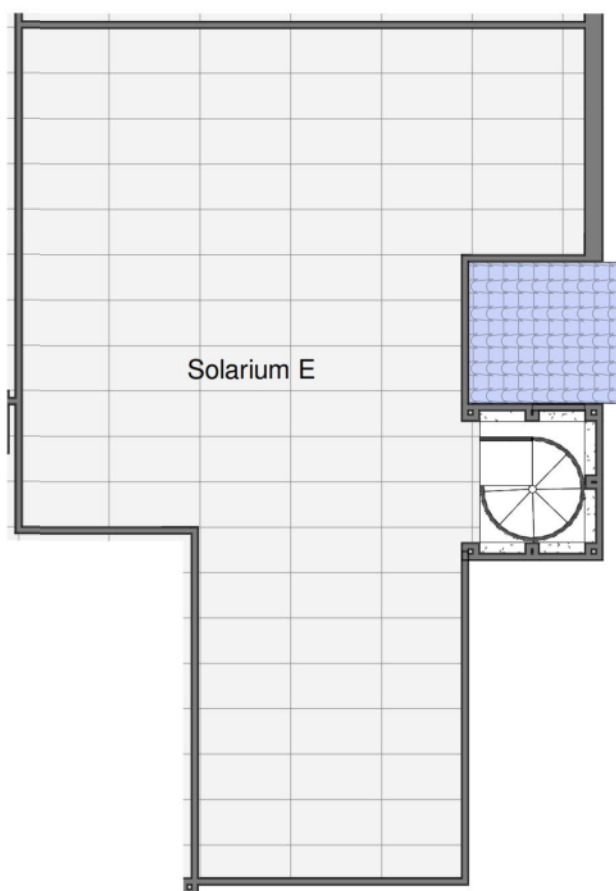
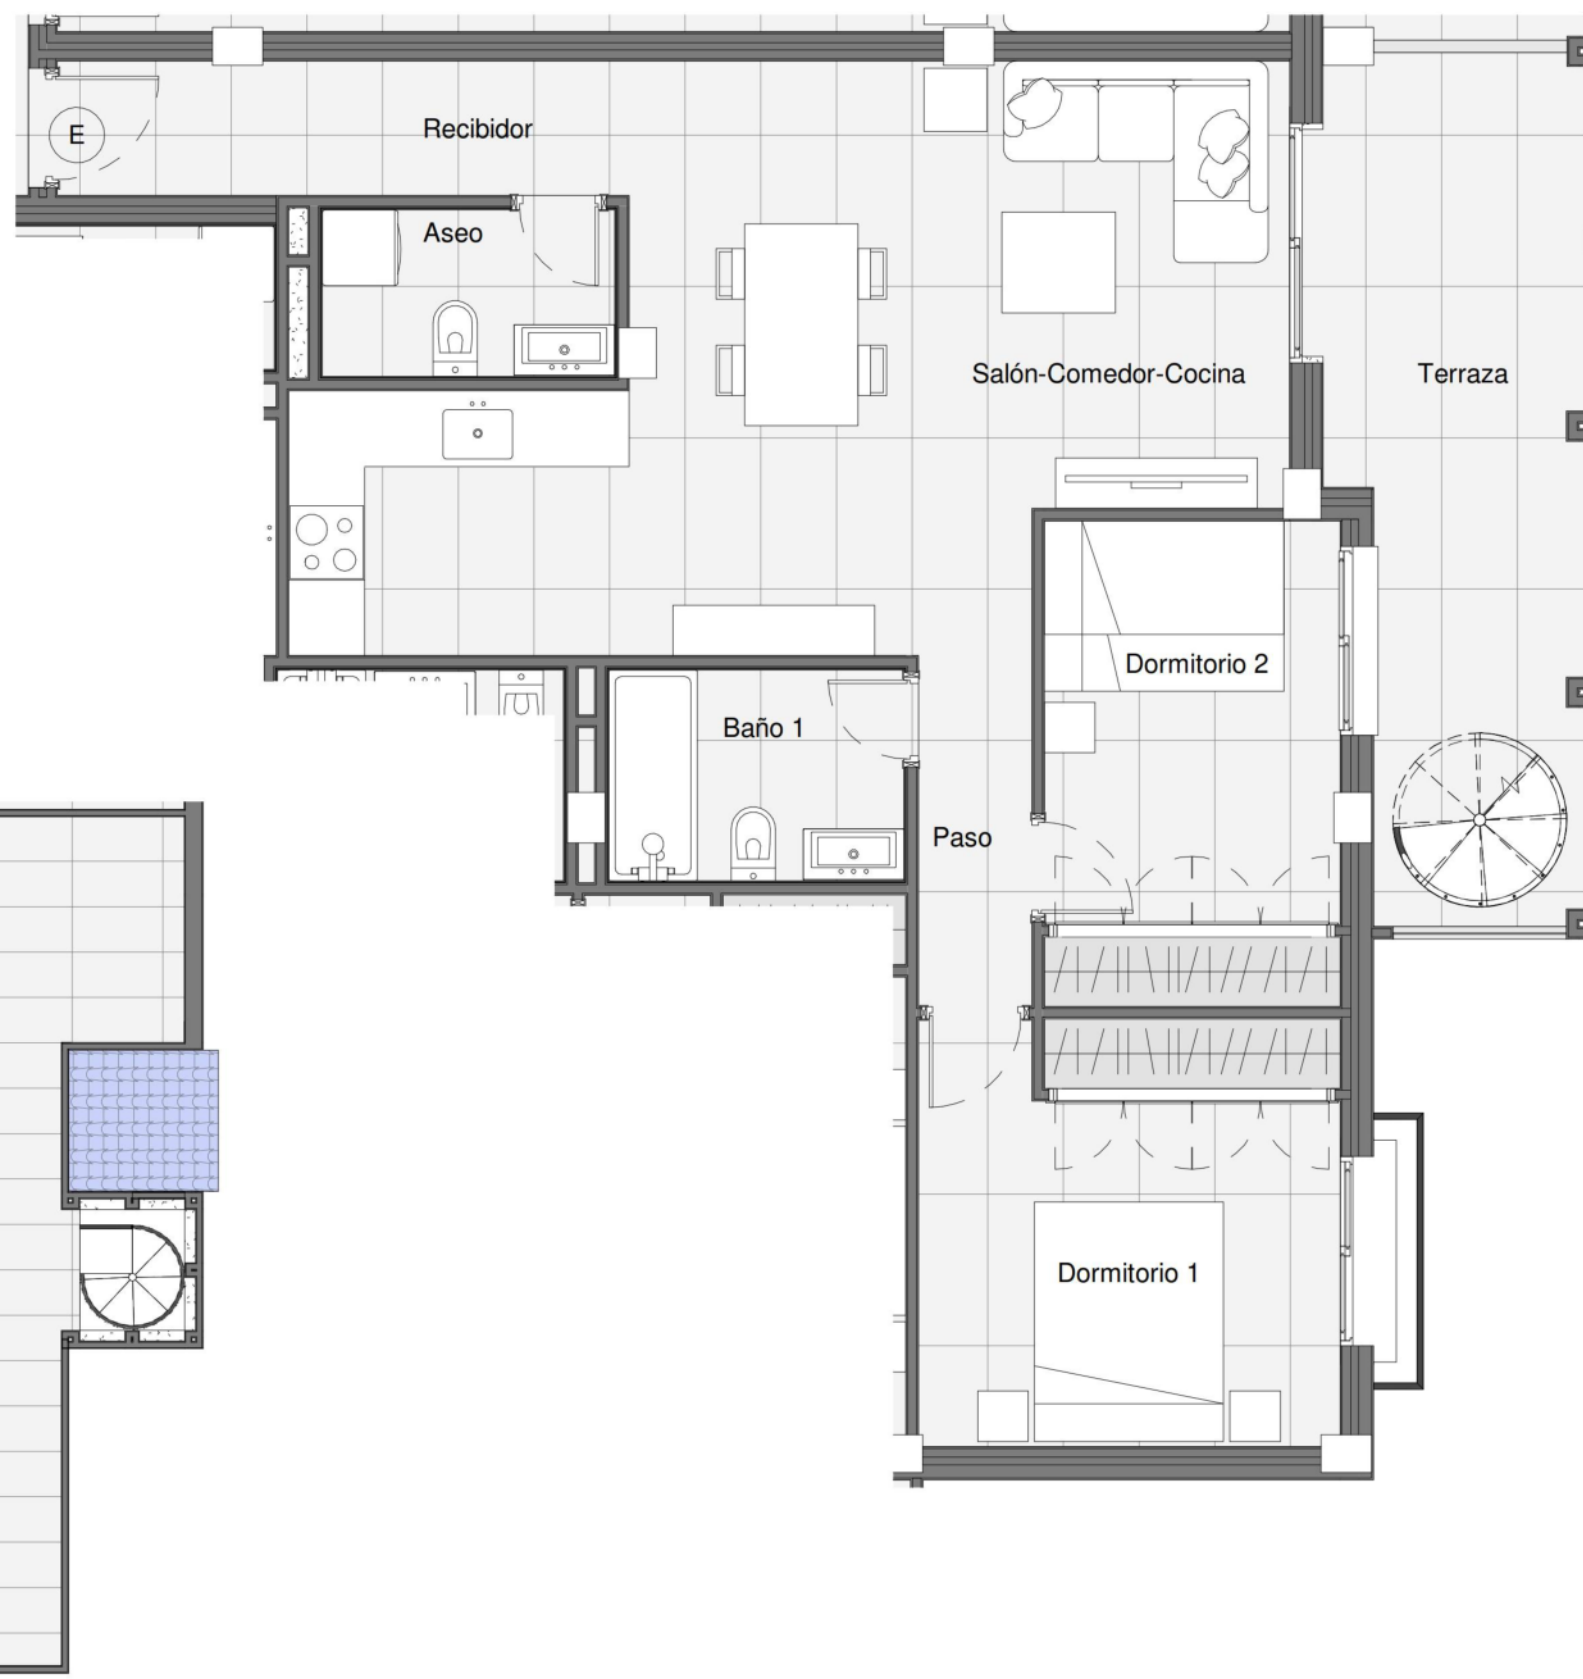


Planos de vivienda ilustrativos, no contractuales. Los materiales, colores, mobiliario y electrodomesticos son orientativos

Vivienda	Sup. construida (m ²)	Garaje	Sup. garaje (m ²)	Trastero	Sup. trastero (m ²)	Sup. solarium (m ²)
3ºE	69.65	13	11.00	6	4.15	58.00

P3 E

Como se indica
PL SECTOR D-6 EDIFICACION AA 50
03380 BIGASTRO

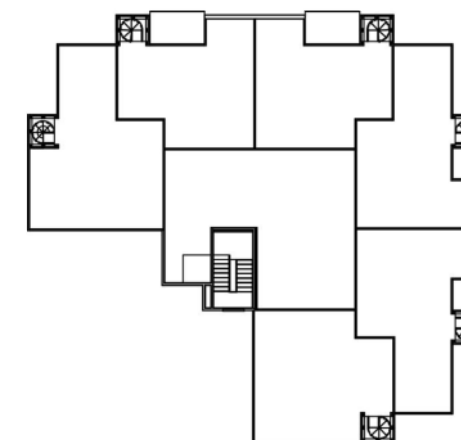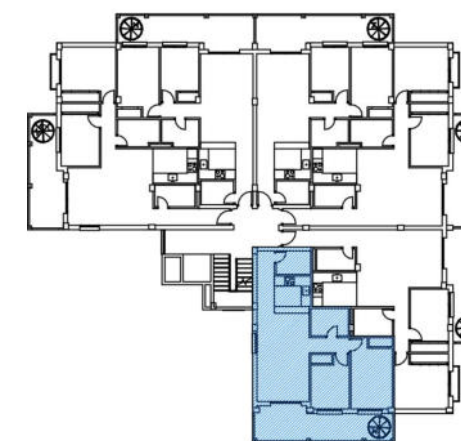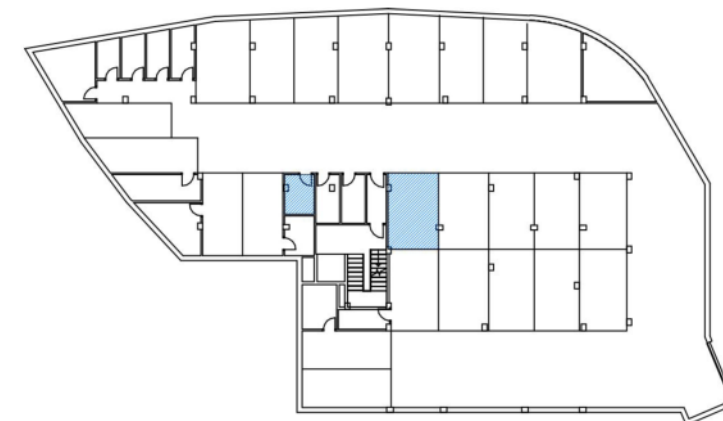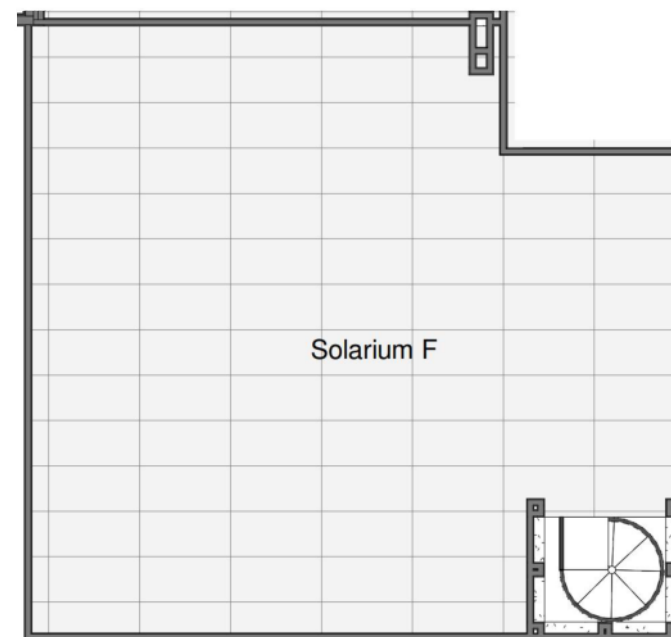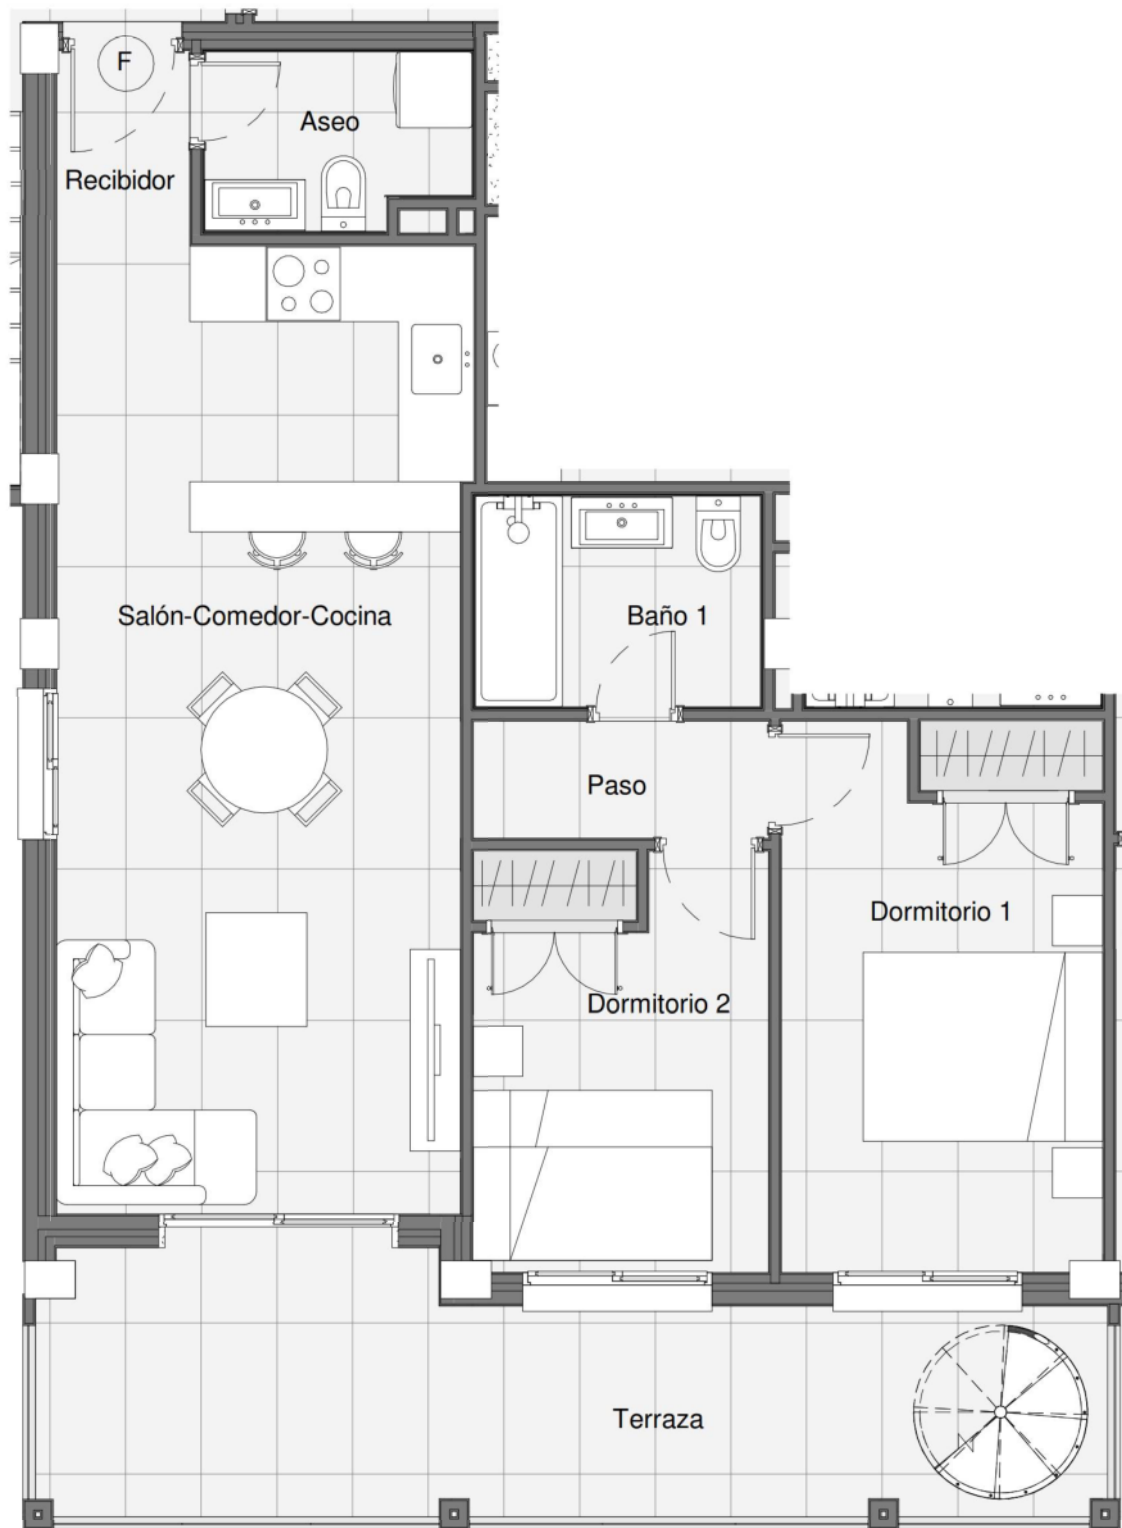

Planos de vivienda ilustrativos, no contractuales. Los materiales, colores, mobiliario y electrodomesticos son orientativos

Vivienda	Sup. construida (m ²)	Garaje	Sup. garaje (m ²)	Trastero	Sup. trastero (m ²)	Sup. solarium (m ²)
3 ^º F	61.3	12	12.42	5	3.35	57.00



VIVIENDA A	Sup. Estancia	Sup. Útil a iluminar	Mínima	Proyecto
Estar-Com-Cocci	27.71	15% --	4.15	5.22
Dormitorio 1	11.13	10% --	1.11	2.16
Dormitorio 2	9.03	10% --	0.90	1.80

VIVIENDA B	Sup. Estancia	Sup. Útil a iluminar	Mínima	Proyecto
Estar-Com-Cocci	24.94	15% --	3.74	3.74
Dormitorio 1	10.87	10% --	1.08	1.80
Dormitorio 2	7.77	10% --	0.77	1.80

DC80/2023. Artículo 62: "La superficie mínima de iluminación de la ventana deberá estar comprendida entre los 0'50 m y los 2,20 m de altura"



EDUARDO GUINDO OLMOS
www.grupovizcaya.eu

CL Canalejas nº 13, 4 03001
Alicante - España +34 669 07 77 66



PROYECTO BASICO DE EDIFICIO DE VIVIENDAS, LOCALES, GARAJE Y PISCINA.

SITUACIÓN
PL SECTOR D-6 EDIFICACION AA 50
03380 BIGASTRO

PROMOTOR



PLANO
COTAS PLANTA 1

REVISIÓN

FECHA
ABRIL 2025

ESCALA
1 : 125

REFERENCIA
A.10.25

PLANO Nº
PB-01




EDUARDO GUINDO OLMOS
 www.grupovizcaya.eu
 CL Canalejas nº 13, 4 03001
 Alicante - España +34 669 07 77 66

**PROYECTO BASICO DE
 EDIFICIO DE VIVIENDAS,
 LOCALES, GARAJE Y PISCINA.**

SITUACIÓN
 PL SECTOR D-6 EDIFICACION AA 50
 03380 BIGASTRO

PROMOTOR

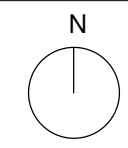

REVISIÓN


PLANO
**DISTRIBUCIÓN Y SUPERFICIES
 PLANTA 1**

FECHA
 ABRIL 2025

REFERENCIA
 A.10.25

ESCALA
 1 : 125

PLANO Nº
PB-02

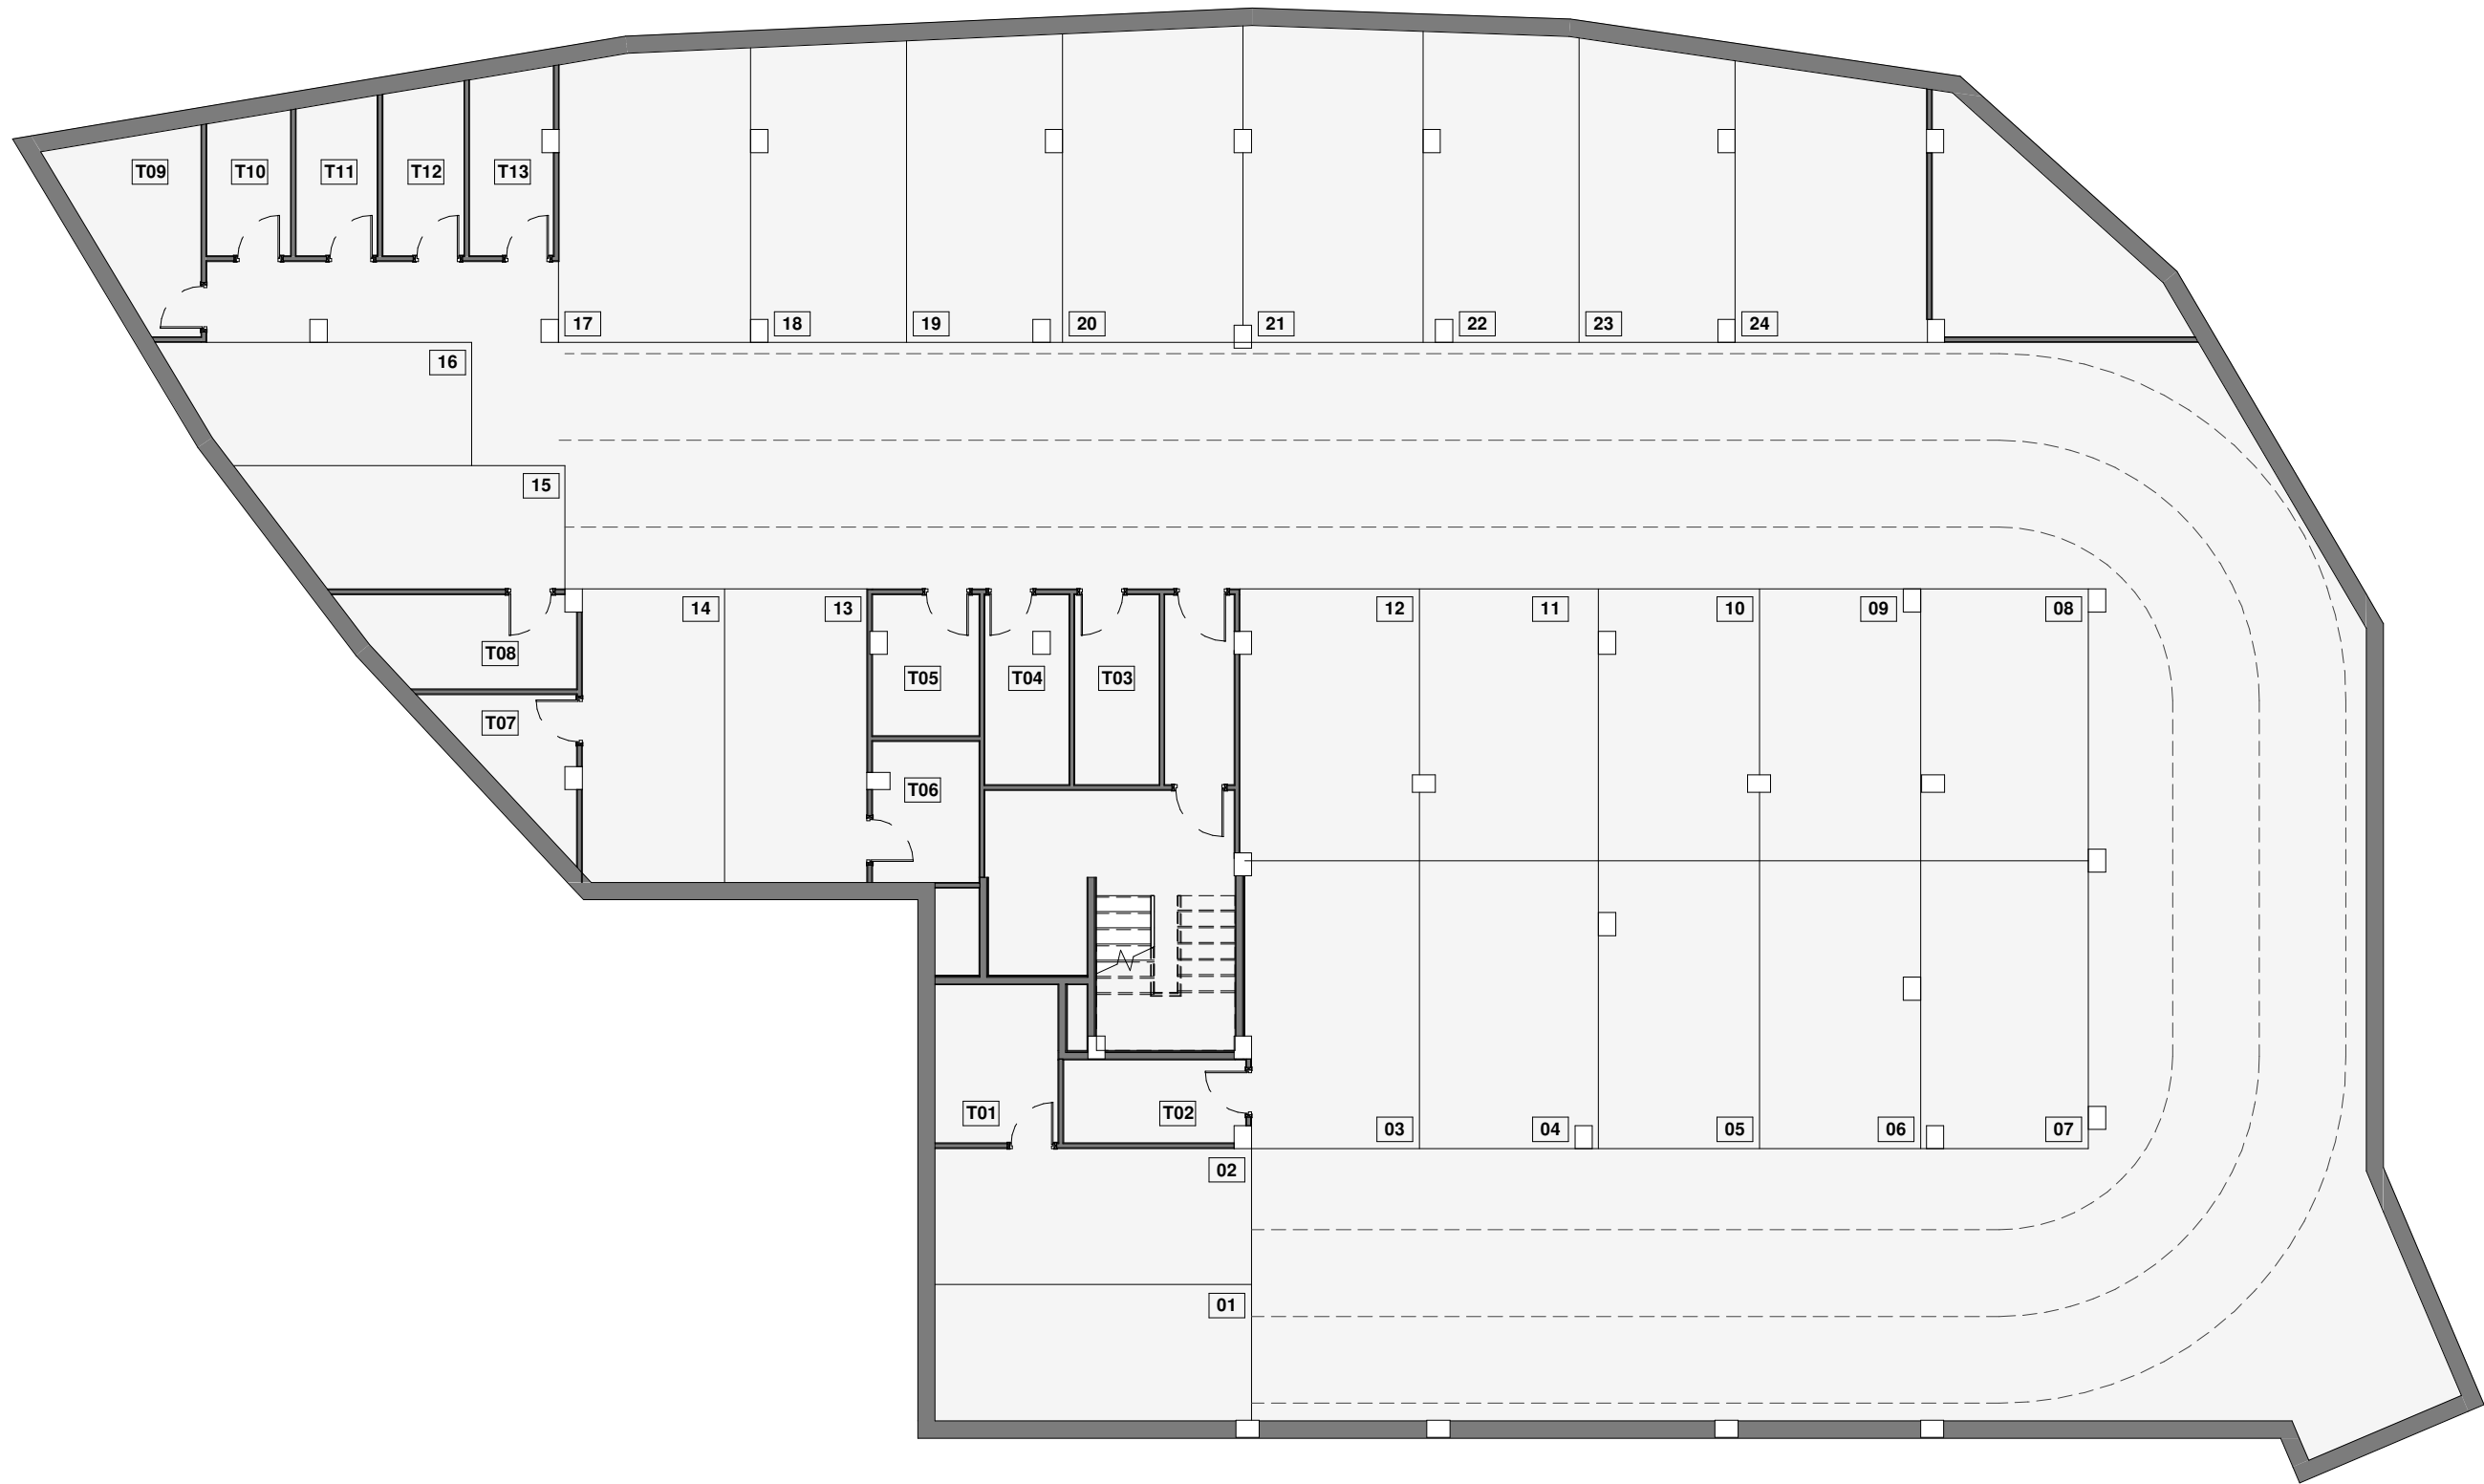

EDUARDO GUINDO OLMOS
www.grupovizcaya.eu

CL Canalejas nº 13, 4 03001
Alicante - España +34 669 07 77 66



**PROYECTO BASICO DE
EDIFICIO DE VIVIENDAS,
LOCALES, GARAJE Y PISCINA.**

SITUACIÓN
PL SECTOR D-6 EDIFICACION AA 50
03380 BIGASTRO

PROMOTOR

PLANO
**DISTRIBUCIÓN Y SUPERFICIES
PLANTA SÓTANO**


REVISIÓN

FECHA
ABRIL 2025

ESCALA
1 : 125

REFERENCIA
A.10.25

PLANO Nº
PB-03

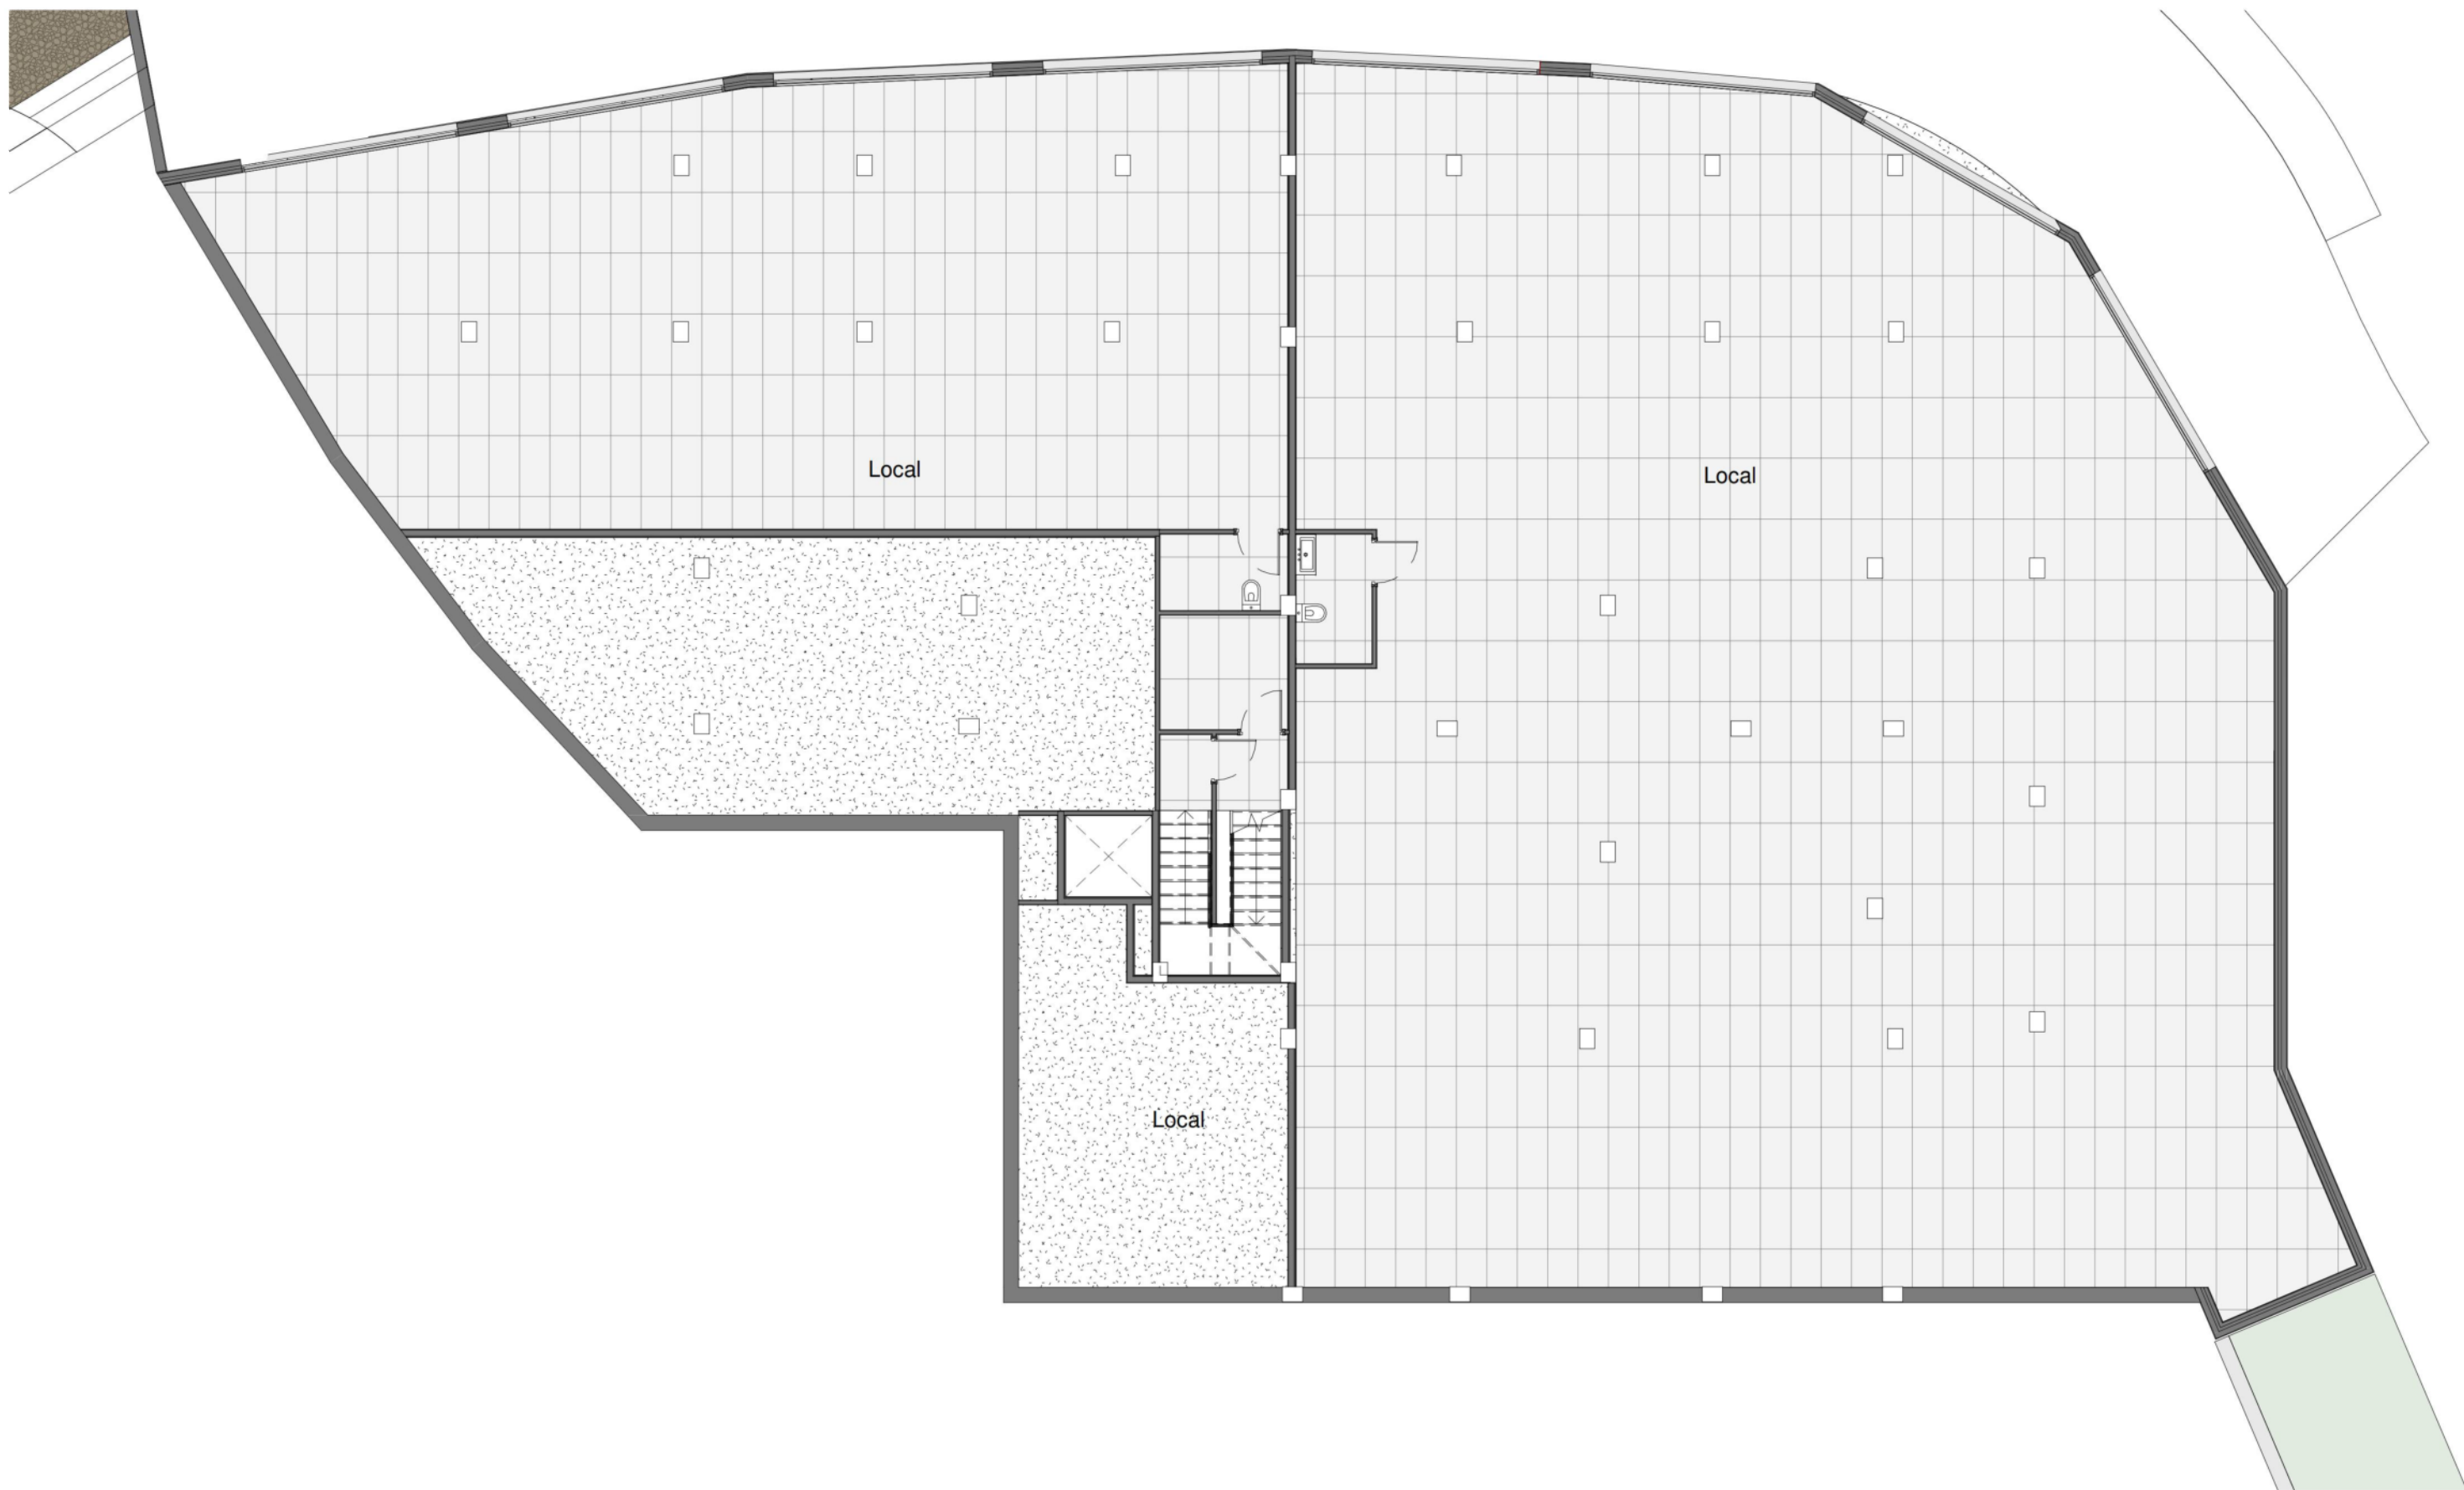

Planos de vivienda ilustrativos, no contractuales. Los materiales, colores, mobiliario y electrodomesticos son orientativos

Local	Sup. construida (m ²)
Comercial	750.00