



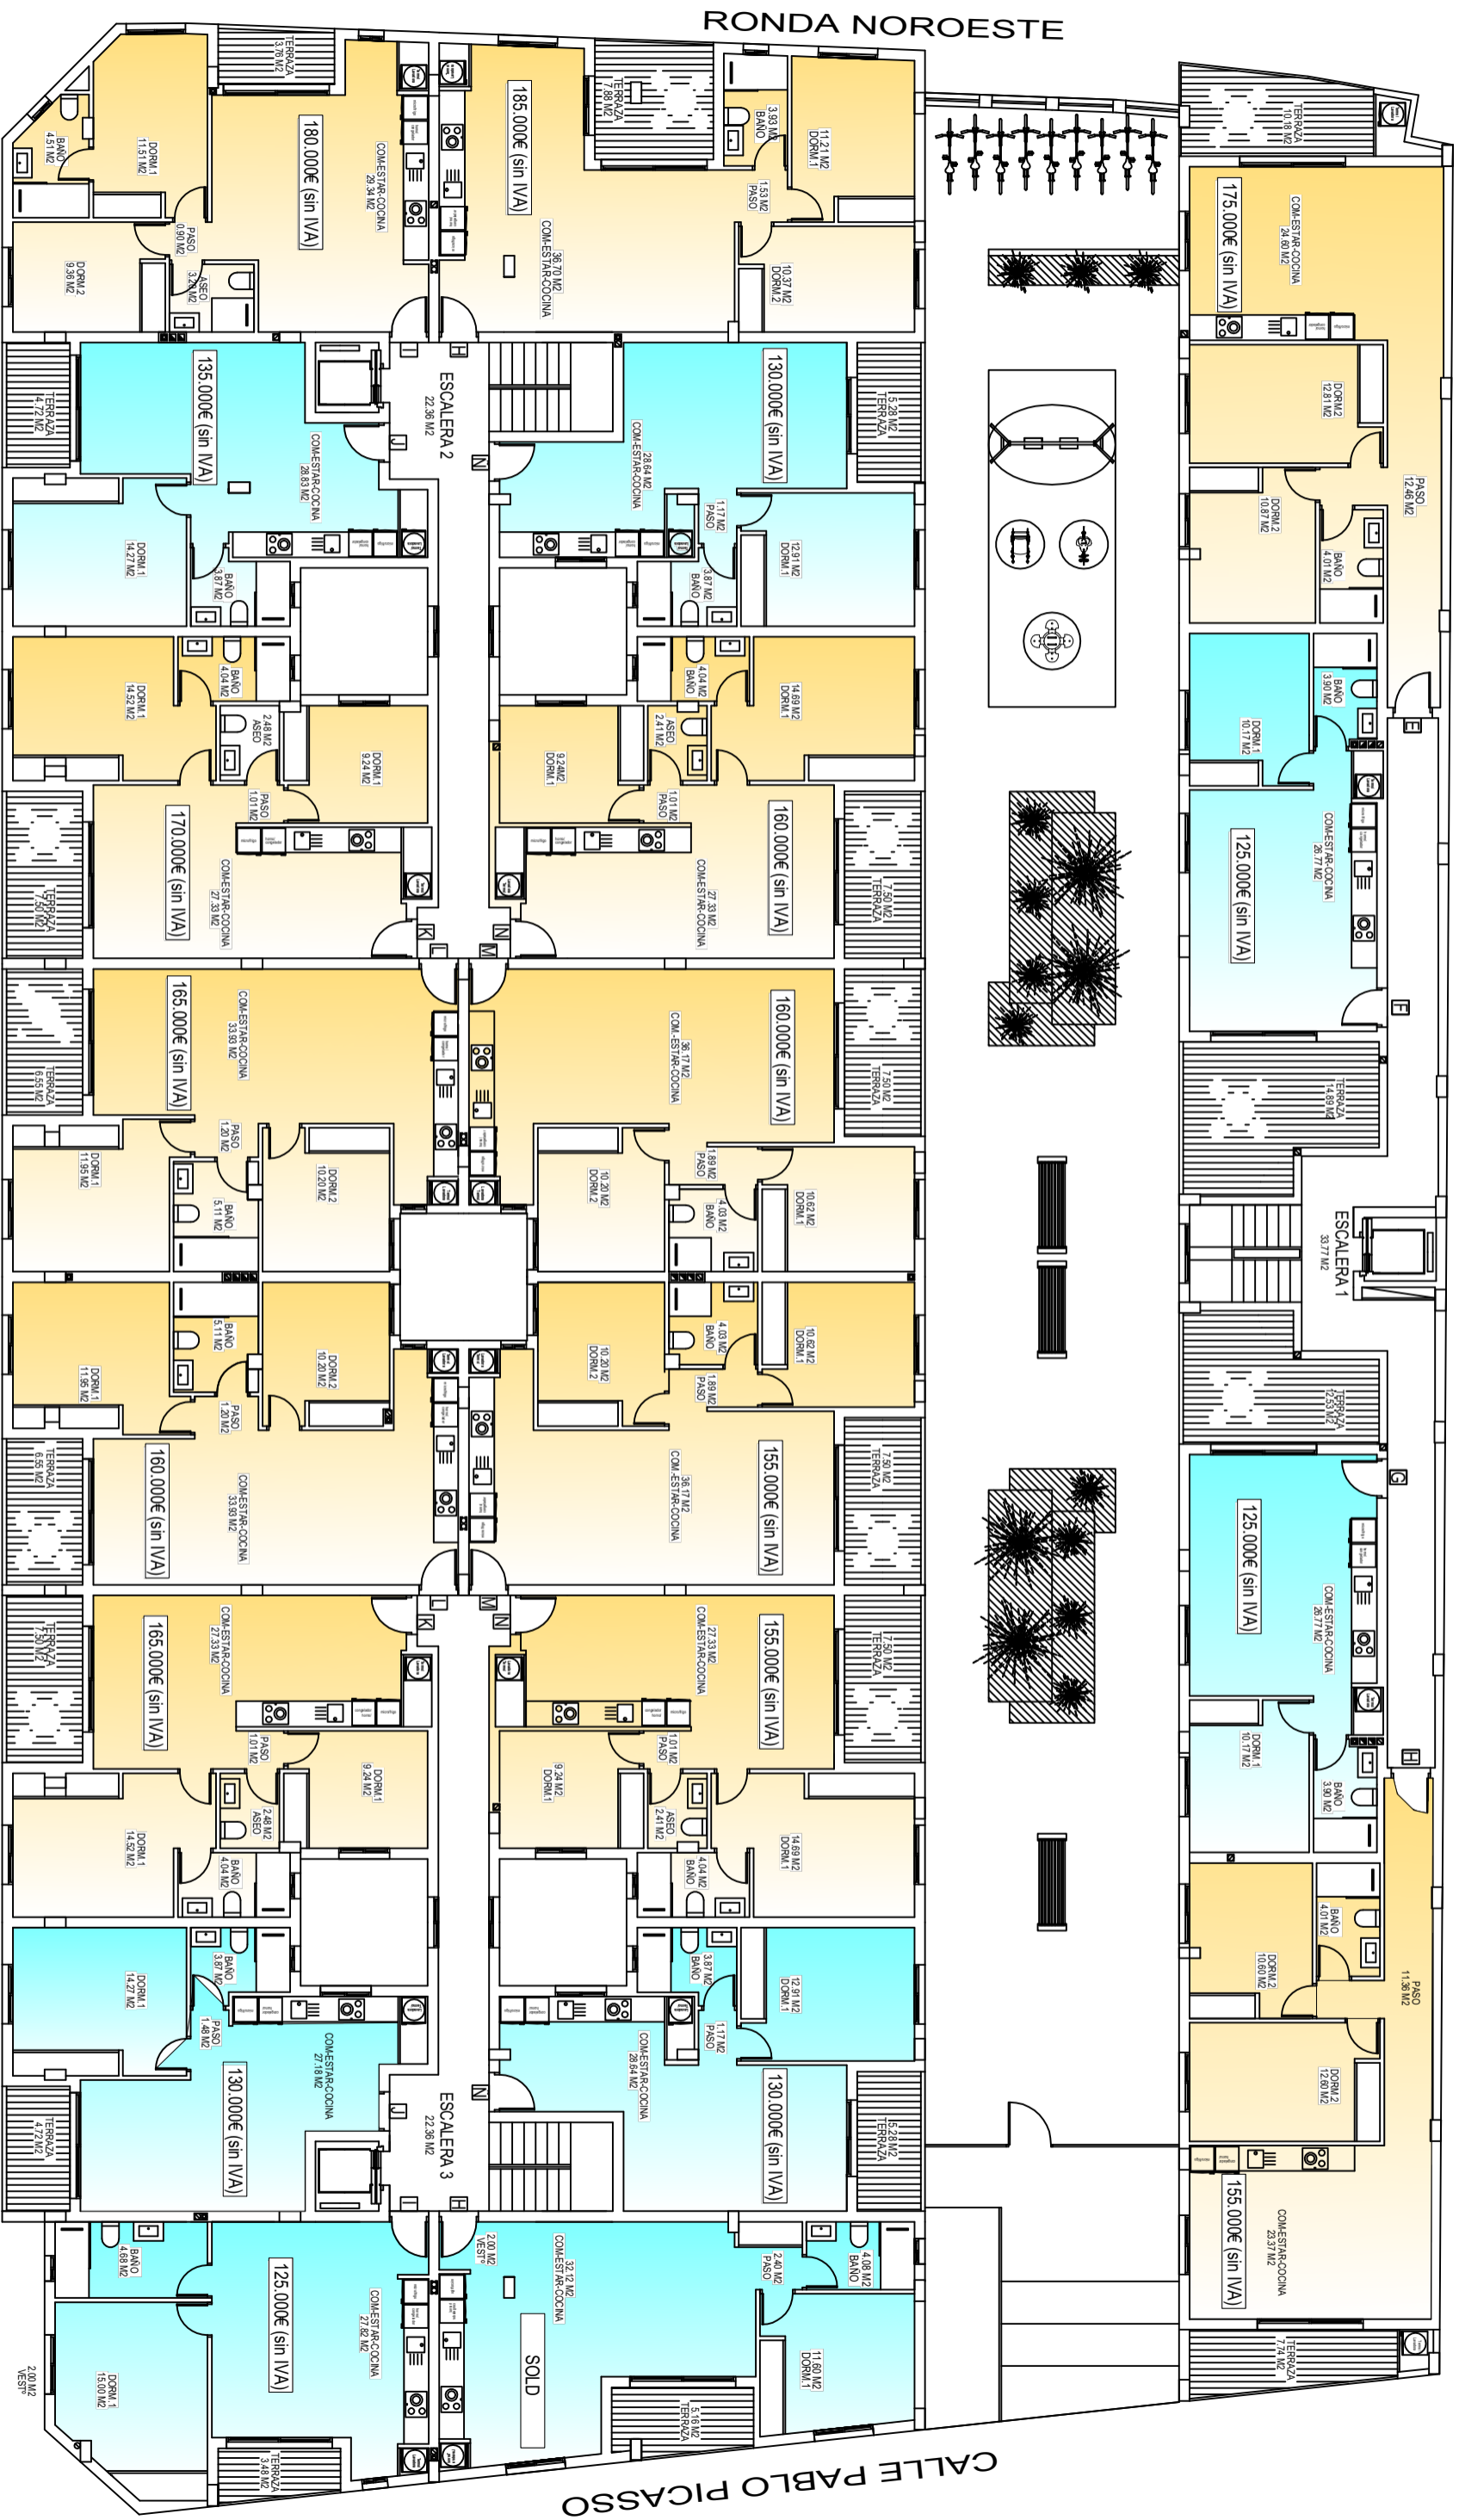

# PLANTA 1

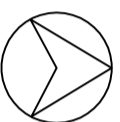


PLANTA PRIMERA  
SUP. CONST: 1.491,72 m<sup>2</sup>




CALLE ALBERTO BARBERA

CALLE PABLO PICASSO

# PLANTA 2

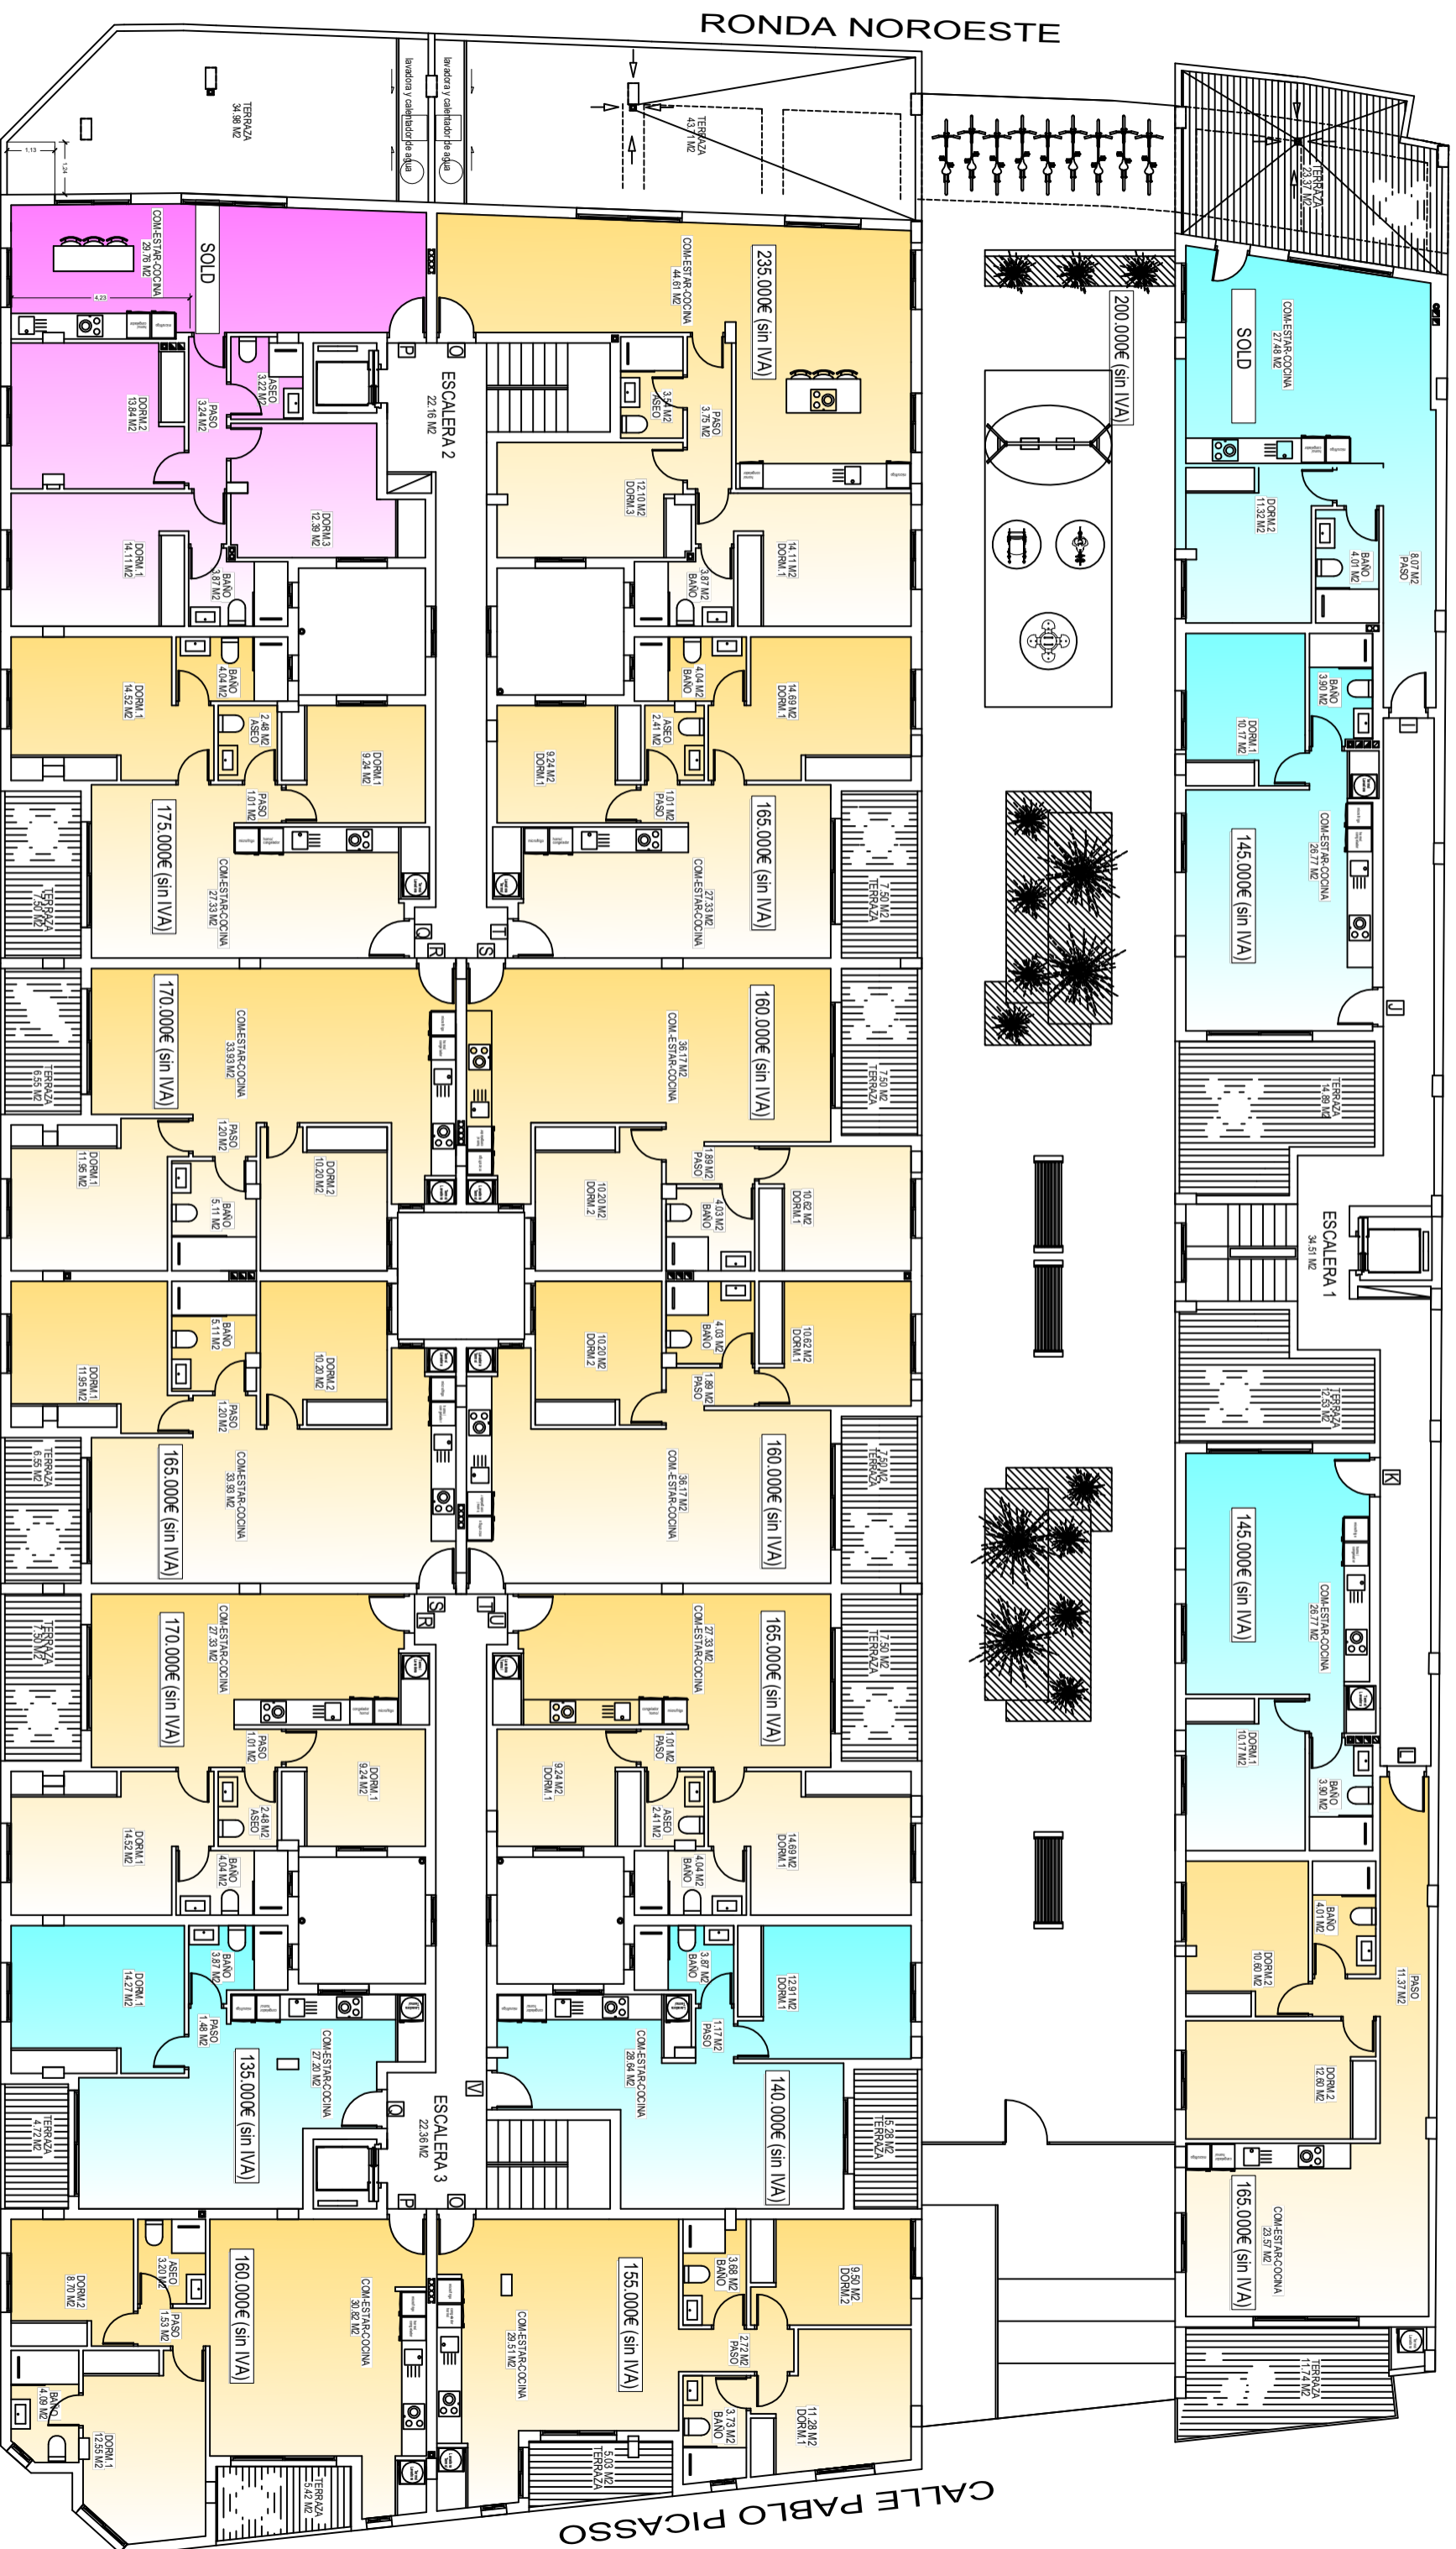

PLANTA SEGUNDA  
SUP. CONST: 1.417,11 m2

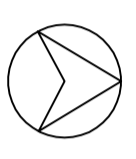

CALLE ALBERTO BARBERA

CALLE PABLO PICASSO

RONDA NOROESTE