


CALLE 5

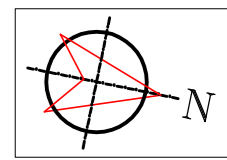


CALLE D


PLANTA BAJA GENERAL




Planta semisótano

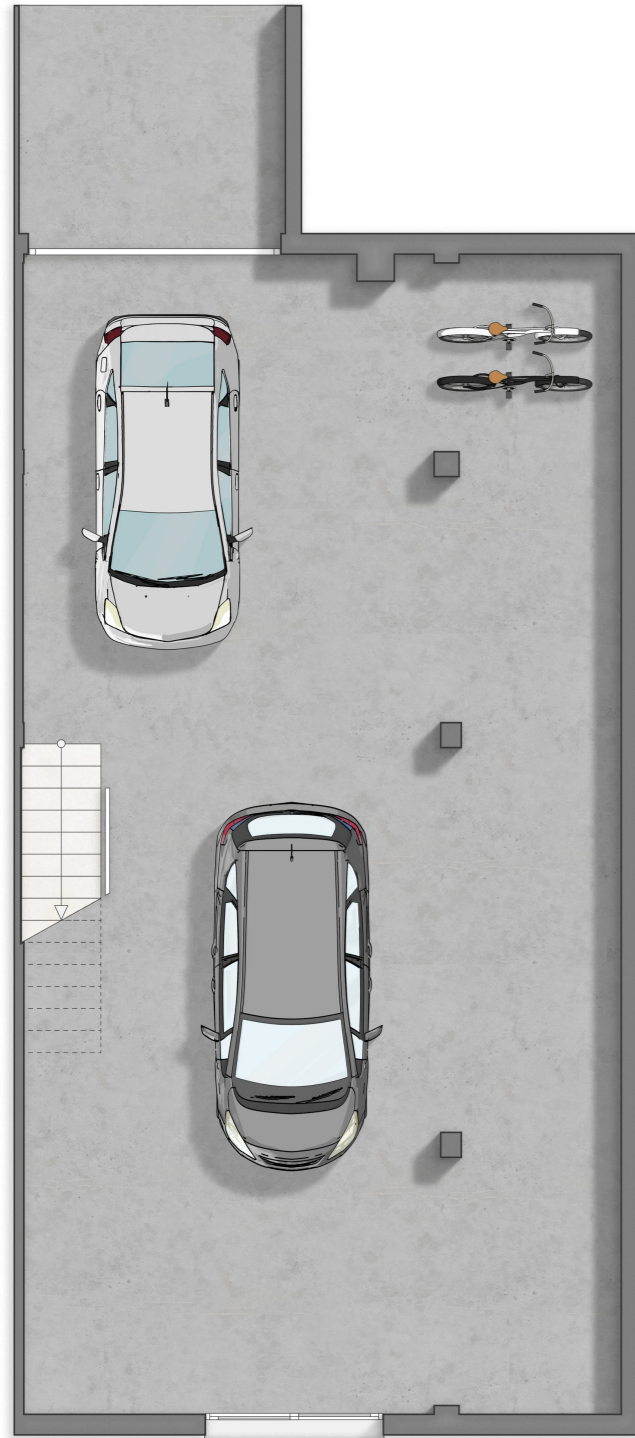

Planta baja

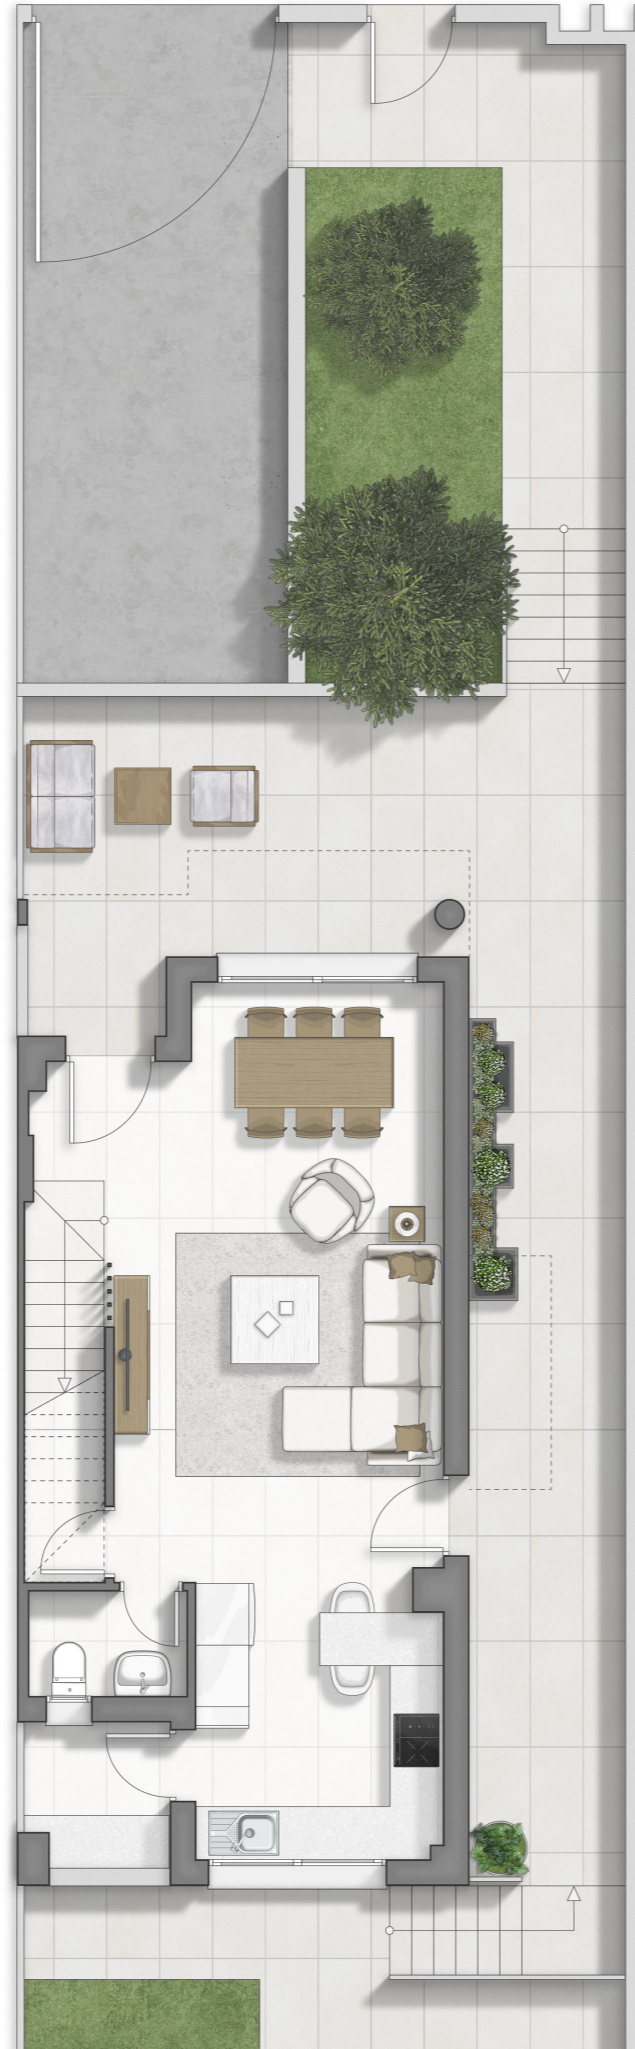

Planta primera

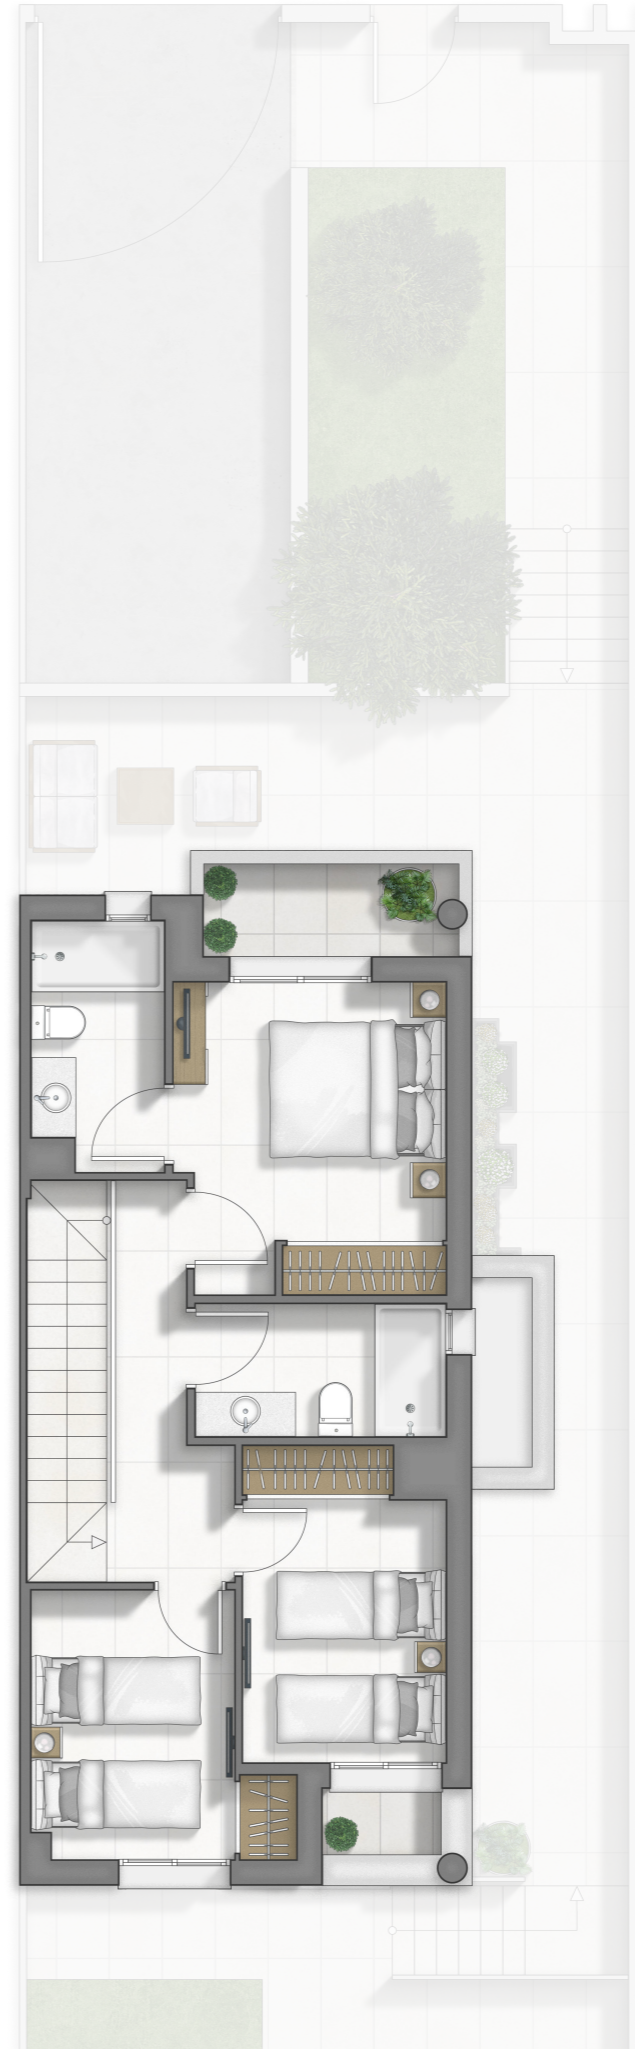


Planta torreón



El contenido total de esta obra es de carácter informativo, no es una oferta, no tiene efectos vinculantes y podrá ser modificado sin previo aviso. Las imágenes, los planos y las infografías son de carácter informativo y podrán experimentar variaciones por exigencias técnicas, jurídicas, y/o exigencias de la propiedad y/o municipales. Los colores representados y todo el mobiliario, incluido el de la cocina, son meramente informativos y susceptibles de ser cambiados. Los giros de las puertas y la distribución de aparatos sanitarios no son vinculantes. Las superficies y cotas expresadas son aproximadas, pudiendo experimentar modificaciones, por razones de índole técnica, en el desarrollo de la ejecución de la obra.

PLANTA SEMISÓTANO

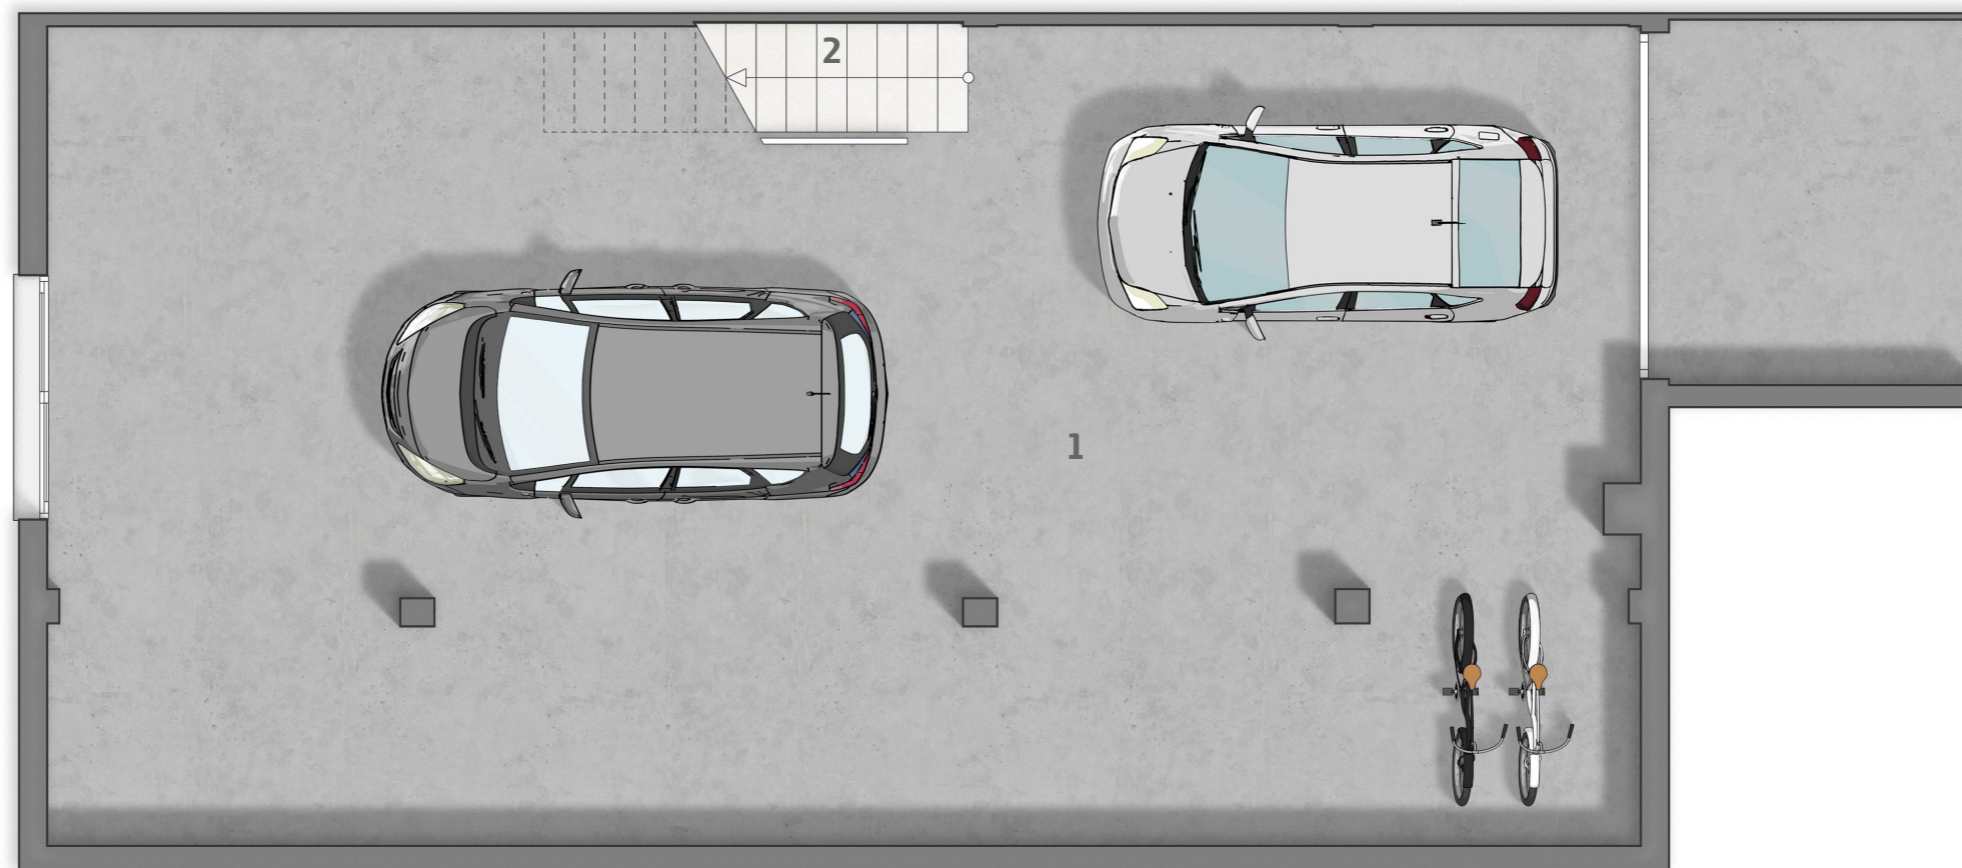

El contenido total de esta obra es de carácter informativo, no es una oferta, no tiene efectos vinculantes y podrá ser modificado sin previo aviso. Las imágenes, los planos y las infografías son de carácter informativo y podrán experimentar variaciones por exigencias técnicas, jurídicas, y/o exigencias de la propiedad y/o municipales. Los colores representados y todo el mobiliario, incluido el de la cocina, son meramente informativos y susceptibles de ser cambiados. Los giros de las puertas y la distribución de aparatos sanitarios no son vinculantes. Las superficies y cotas expresadas son aproximadas, pudiendo experimentar modificaciones, por razones de índole técnica, en el desarrollo de la ejecución de la obra.

MERAKI VILLAS

Sup.útiles interiores:

1	Garaje	87.50 m ²
2	Escalera	3.74 m ²

Sup. total interior útil: 91.24 m²
Sup. total construida: 95.55 m²

PLANTA BAJA



MERAKI VILLAS

Sup.útiles interiores:

1	Estar - comedor - cocina	34.55 m ²
2	Galería	2.60 m ²
3	Aseo	2.11 m ²
4	Escalera	3.87 m ²
5	Terraza	6.66 m ²

Sup. total interior útil: 49.79 m²
Sup. total construida: 59.29 m²

El contenido total de esta obra es de carácter informativo, no es una oferta, no tiene efectos vinculantes y podrá ser modificado sin previo aviso. Las imágenes, los planos y las infografías son de carácter informativo y podrán experimentar variaciones por exigencias técnicas, jurídicas, y/o exigencias de la propiedad y/o municipales. Los colores representados y todo el mobiliario, incluido el de la cocina, son meramente informativos y susceptibles de ser cambiados. Los giros de las puertas y la distribución de aparatos sanitarios no son vinculantes. Las superficies y cotas expresadas son aproximadas, pudiendo experimentar modificaciones, por razones de índole técnica, en el desarrollo de la ejecución de la obra.

PLANTA PRIMERA



El contenido total de esta obra es de carácter informativo, no es una oferta, no tiene efectos vinculantes y podrá ser modificado sin previo aviso. Las imágenes, los planos y las infografías son de carácter informativo y podrán experimentar variaciones por exigencias técnicas, jurídicas, y/o exigencias de la propiedad y/o municipales. Los colores representados y todo el mobiliario, incluido el de la cocina, son meramente informativos y susceptibles de ser cambiados. Los giros de las puertas y la distribución de aparatos sanitarios no son vinculantes. Las superficies y cotas expresadas son aproximadas, pudiendo experimentar modificaciones, por razones de índole técnica, en el desarrollo de la ejecución de la obra.

MERAKI VILLAS

Sup.útiles interiores:

1	Distribuidor	4.93 m ²
2	Escalera	3.87 m ²
3	Dormitorio 1	10.22 m ²
4	Dormitorio 2	7.75 m ²
5	Dormitorio 3	7.53 m ²
6	Baño 1	4.07 m ²
7	Baño 2	4.25 m ²
8	Terraza	3.10 m ²

Sup. total interior útil: 45.72 m²
Sup. total construida: 57.44 m²



PLANTA TORREÓN



El contenido total de esta obra es de carácter informativo, no es una oferta, no tiene efectos vinculantes y podrá ser modificado sin previo aviso. Las imágenes, los planos y las infografías son de carácter informativo y podrán experimentar variaciones por exigencias técnicas, jurídicas, y/o exigencias de la propiedad y/o municipales. Los colores representados y todo el mobiliario, incluido el de la cocina, son meramente informativos y susceptibles de ser cambiados. Los giros de las puertas y la distribución de aparatos sanitarios no son vinculantes. Las superficies y cotas expresadas son aproximadas, pudiendo experimentar modificaciones, por razones de índole técnica, en el desarrollo de la ejecución de la obra.

MERAKI VILLAS

Sup.útiles interiores:		
1	Torreón	6.06 m ²

Sup. total interior útil:		6.06 m²
Sup. total construida:		9.98 m²