

R-19 PLANO PAISAJISMO FASES 1-2-3-4-5-6

R19 (FASE 6)
1 VIV. SYROS


R19 (FASE 2)
12 VIV. ZANTE


R19 (FASE 1)
4 VIV. LEROS

R19 (FASE 5)
6 VIV. LEROS +

R19 (FASE 4)
3 VIV. SYROS

R19 (FASE 3)
3 VIV. THASOS

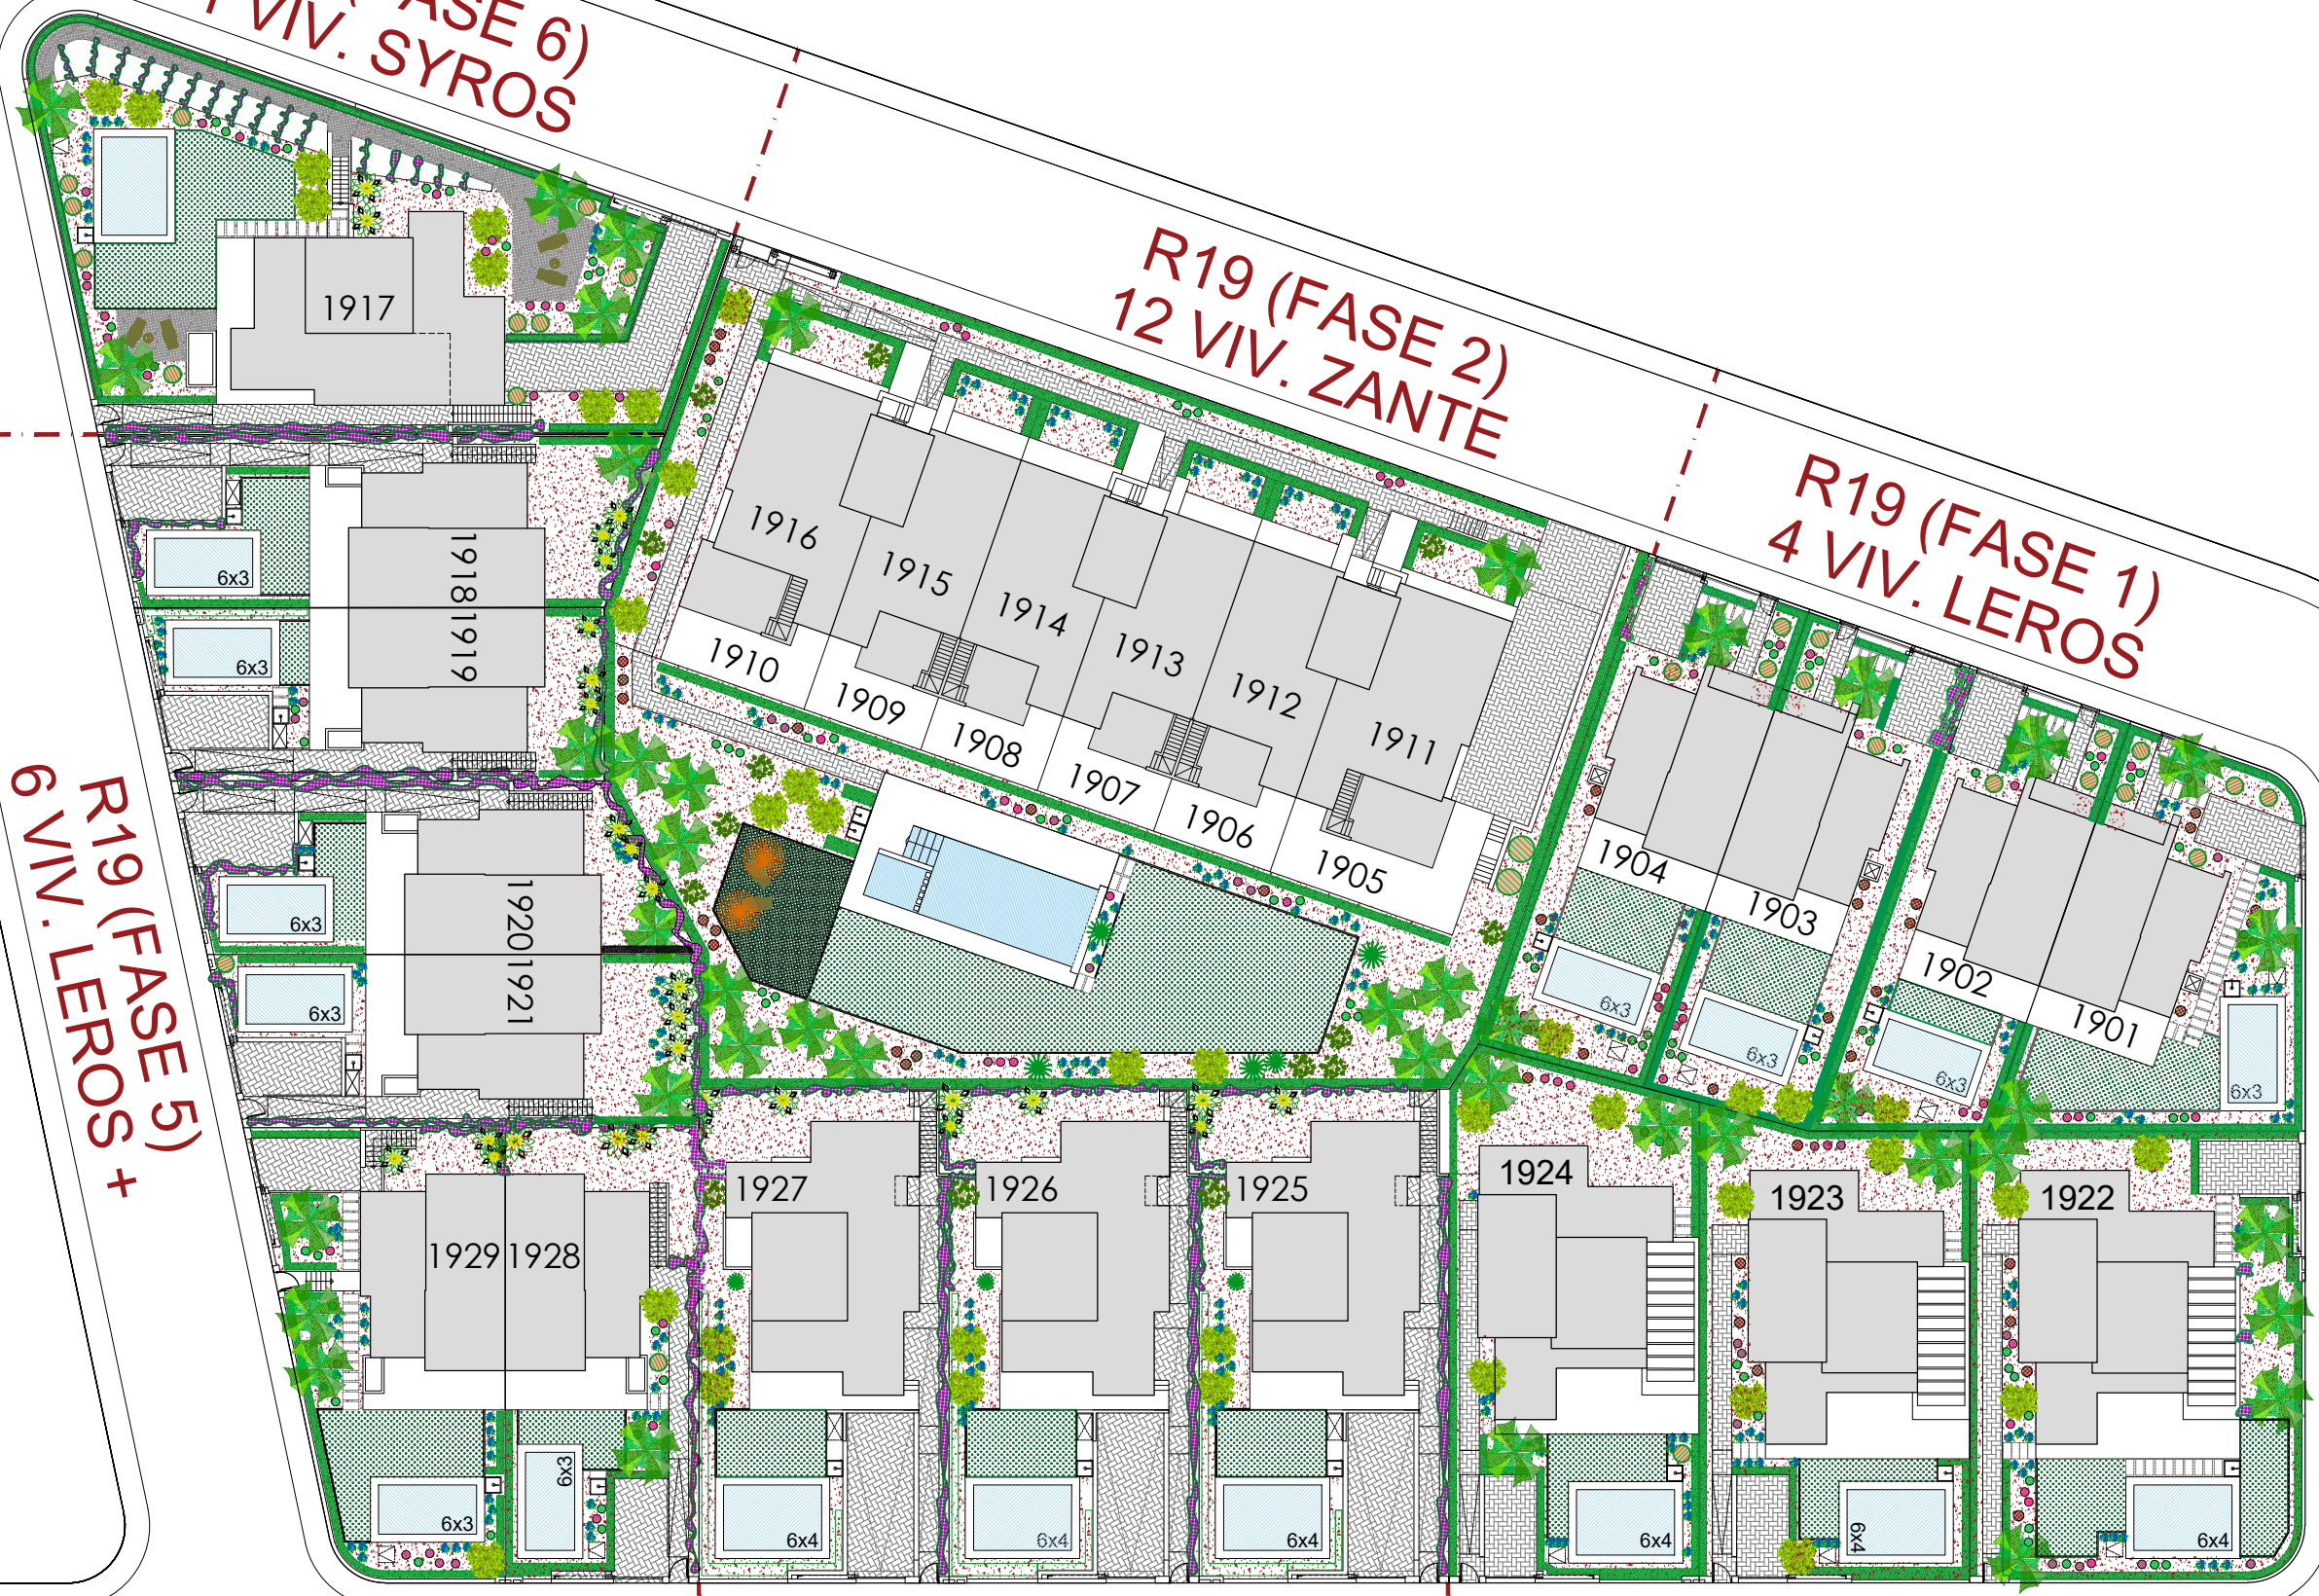

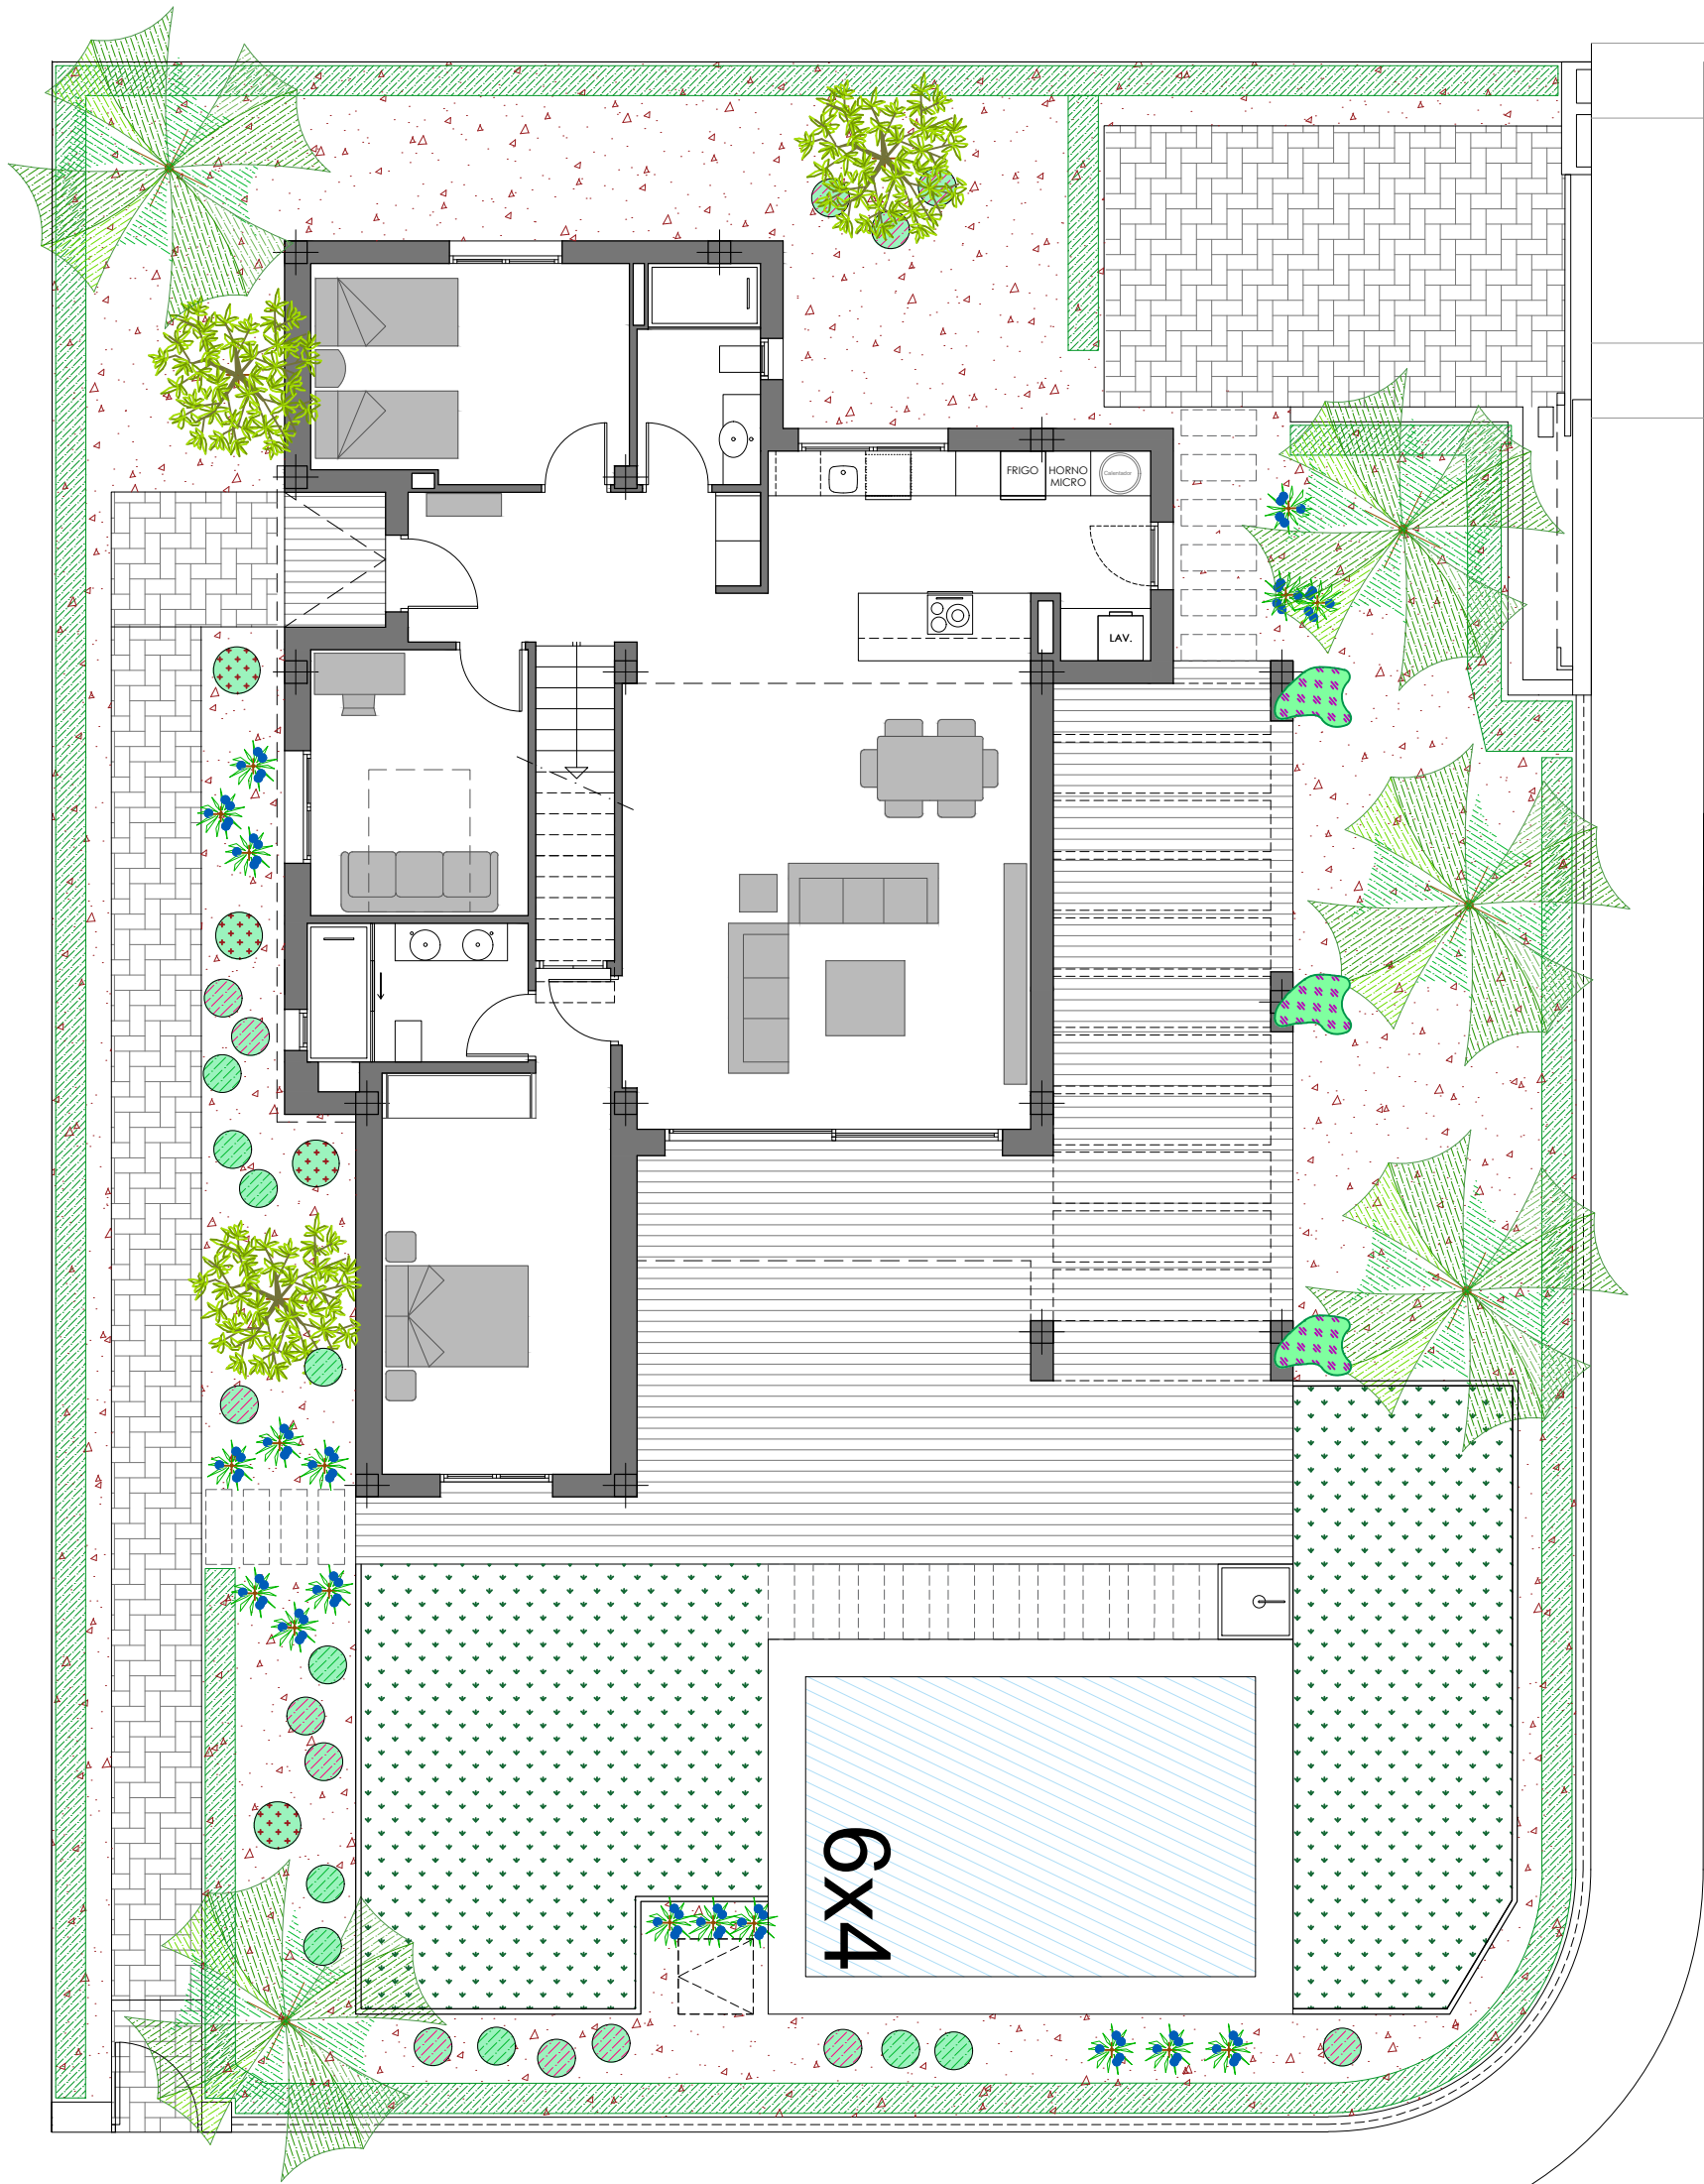


LA FINCA - R19
PARCELA



THASOS

1922

TOTAL SUPERFICIE PARCELA


570 m²


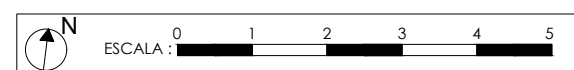


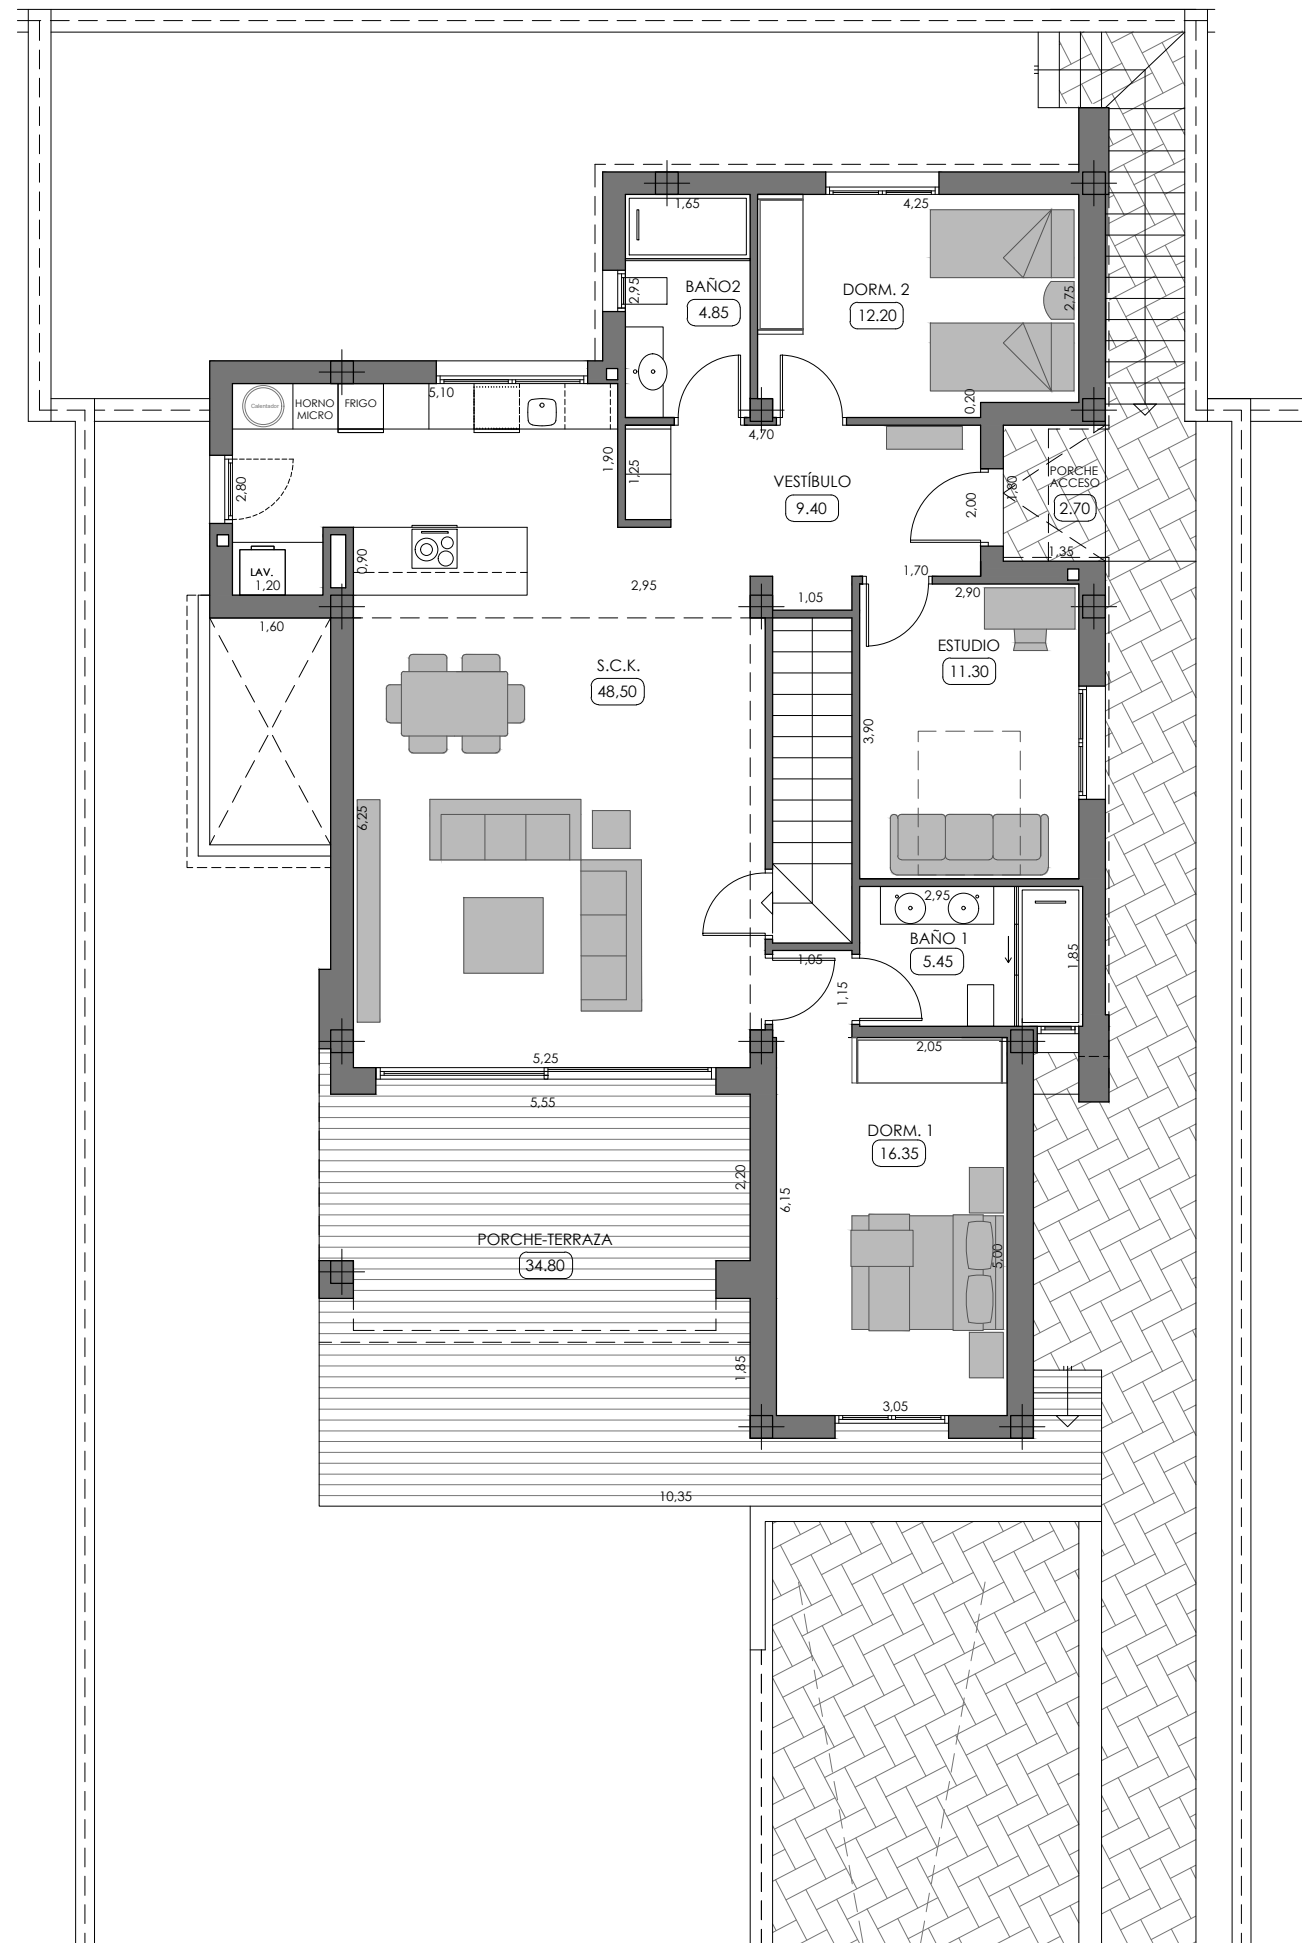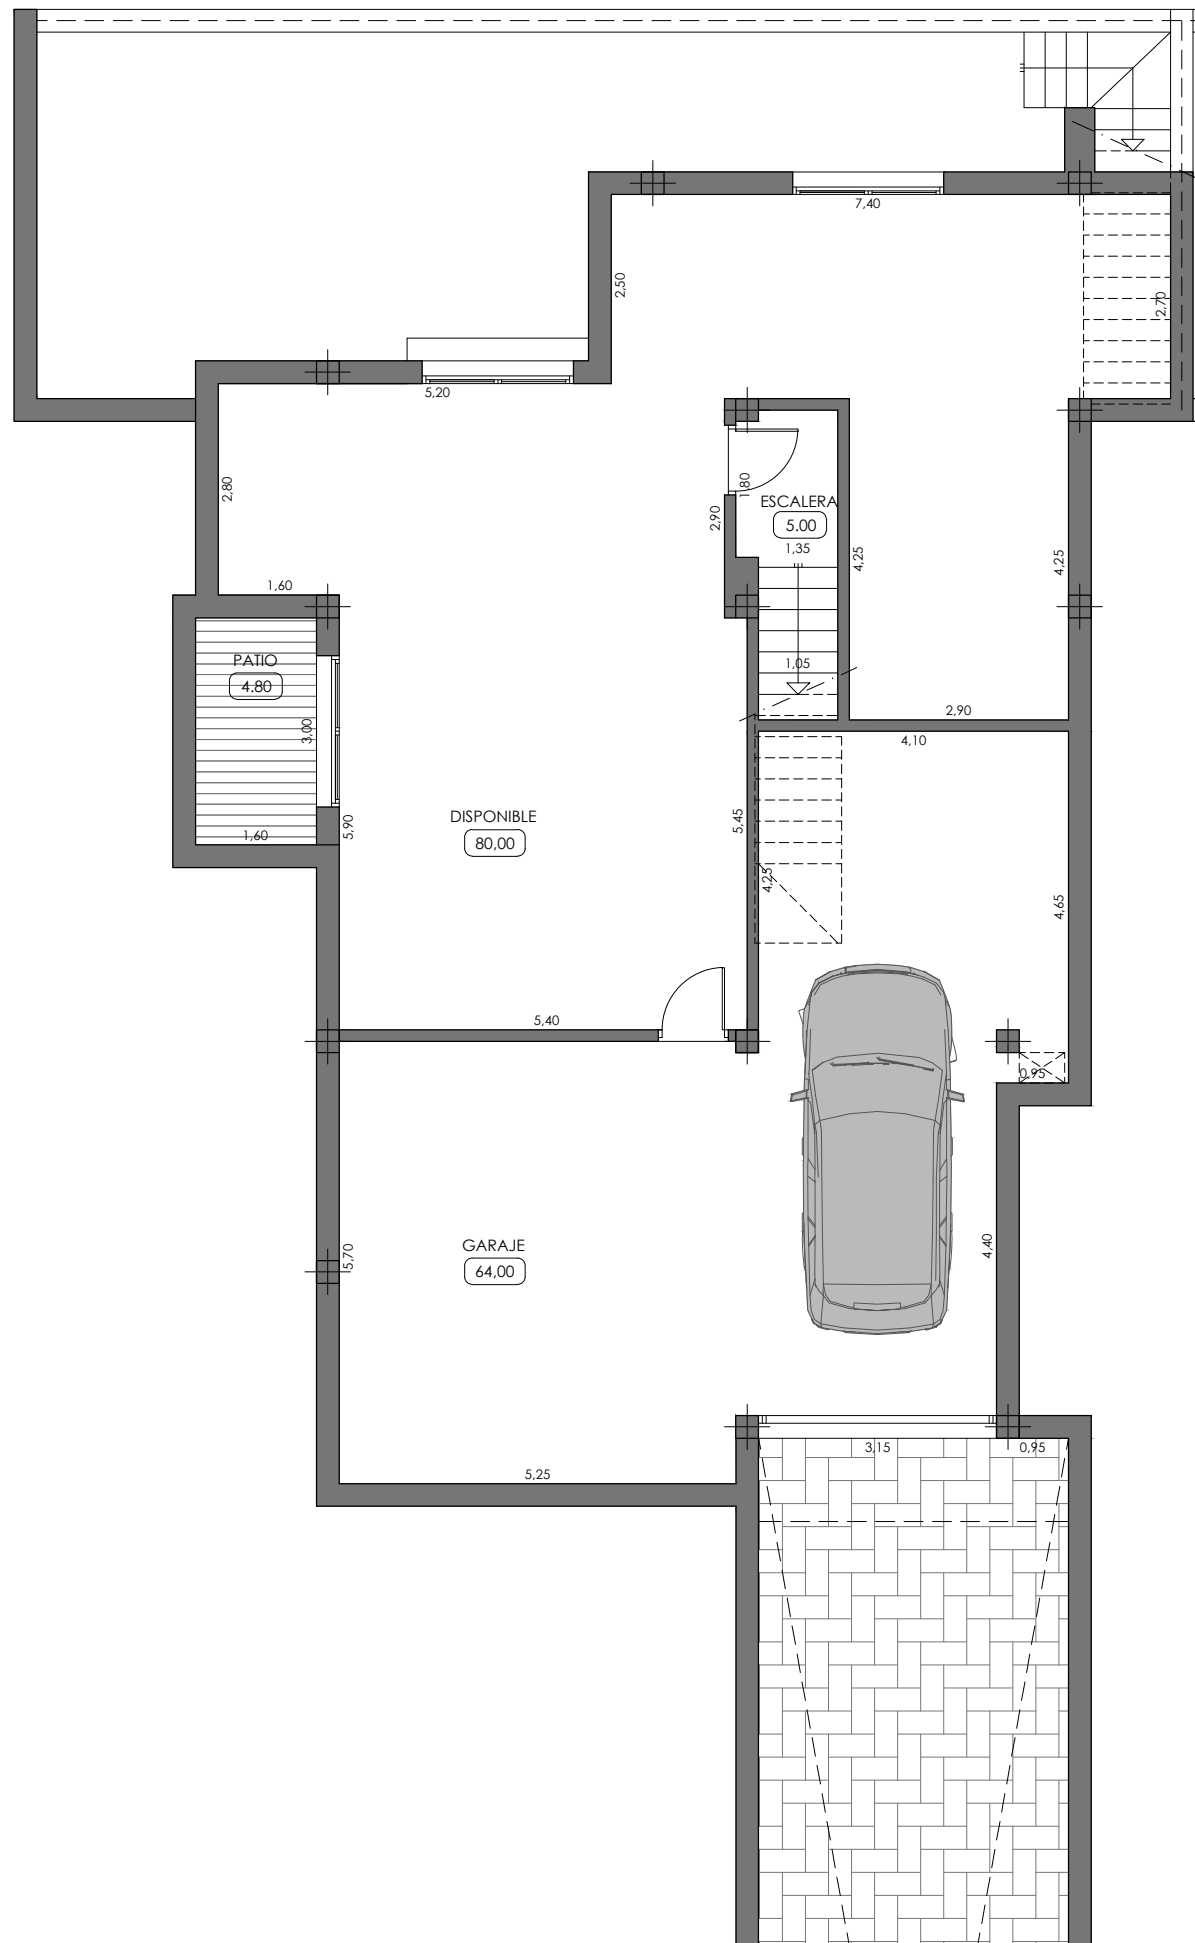

LA FINCA - R13
DISTRIBUCIÓN
SYROS
1925

SUPERFICIE ÚTIL VIVIENDA	108,05
SUPERFICIE ÚTIL SÓTANO	149,00
SUPERFICIE ÚTIL TERRAZA PL. BAJA	37,50
SUPERFICIE ÚTIL PATIOS PL. SÓTANO	4,80
SUPERFICIE CONSTRUIDA PL. BAJA	135,24
SUPERFICIE CONSTRUIDA PL. SÓTANO	171,82
TOTAL SUPERFICIE CONSTRUIDA	307,06

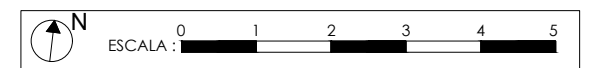

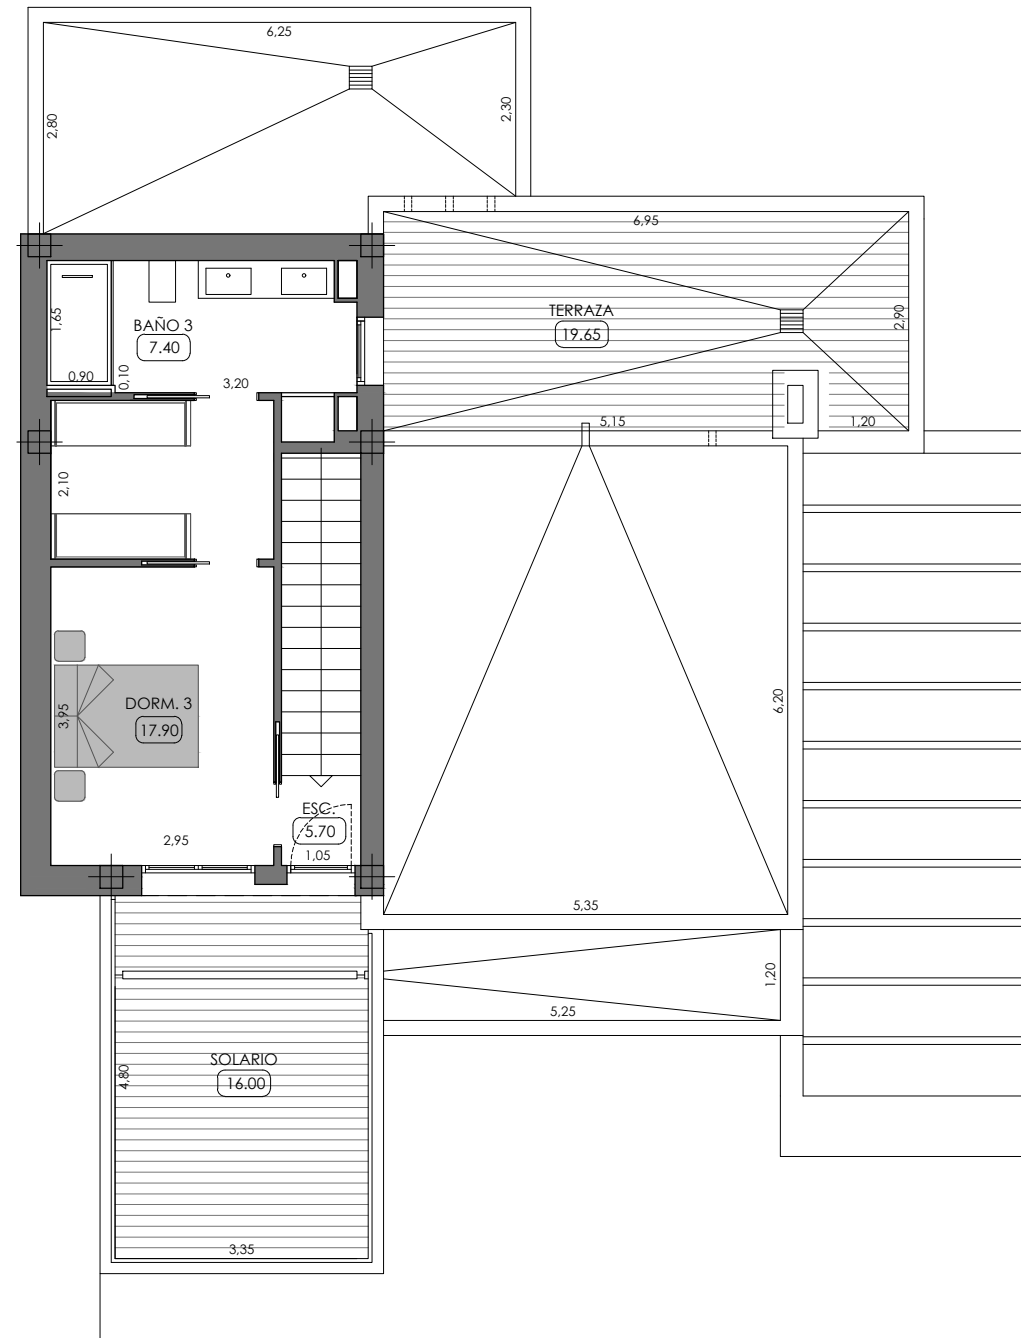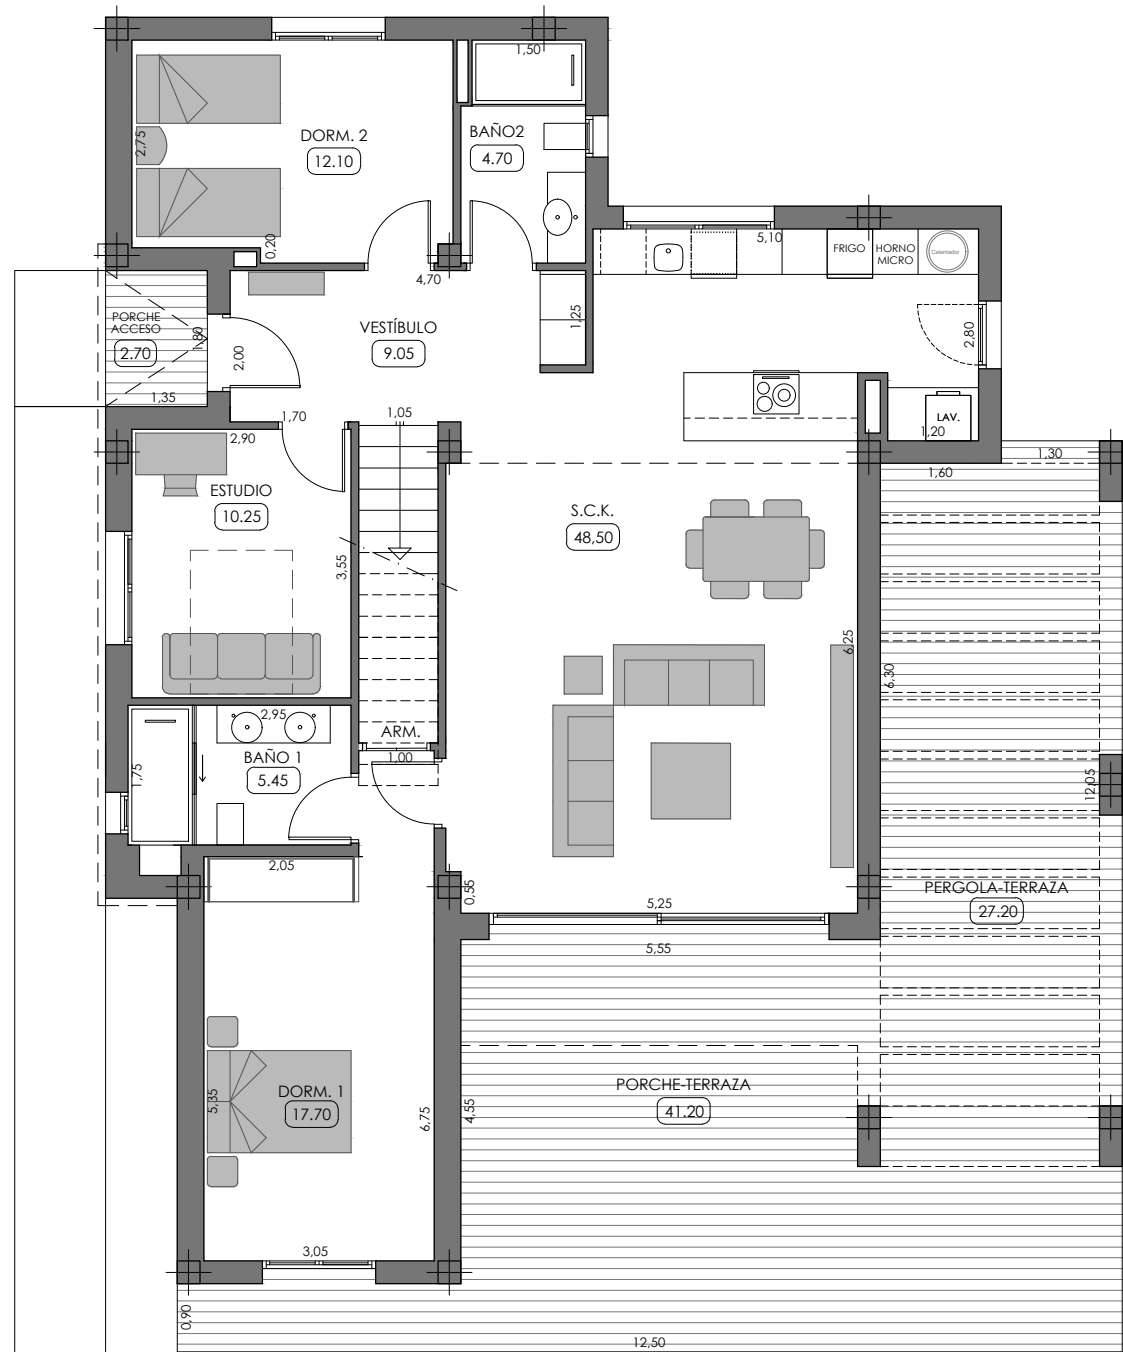

LA FINCA - R19
DISTRIBUCIÓN

THASOS	
1922	
SUPERFICIE ÚTIL VIVIENDA	138,75
SUPERFICIE ÚTIL TERRAZA PL. BAJA	71,10
SUPERFICIE ÚTIL TERRAZA PL. ALTA	35,65
TOTAL SUPERFICIE CONSTRUIDA	182,52

