

Sunrise Beach




VISTAS ESTIMADAS

UBICACIÓN:
CALLE VELAZQUEZ 14, EL CAMPELLO, ALICANTE

V05

PLANTA PRIMERA. VIVIENDA 1º-A


PROMOTOR
SUNRISE BEACH

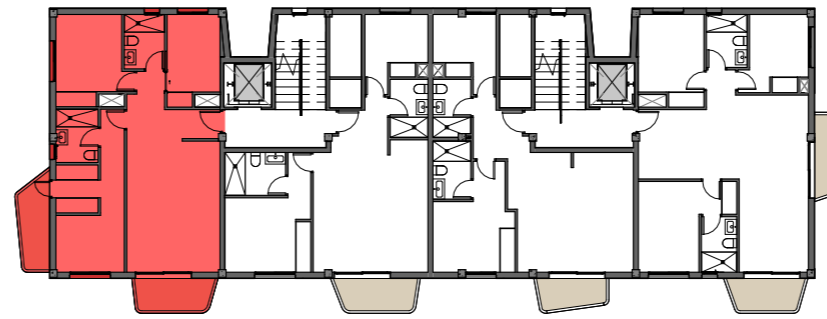

PLANTA PRIMERA. SITUACION VIVIENDA EN PLANTA



PLANTA PRIMERA. SITUACION VIVIENDA EN ALZADO

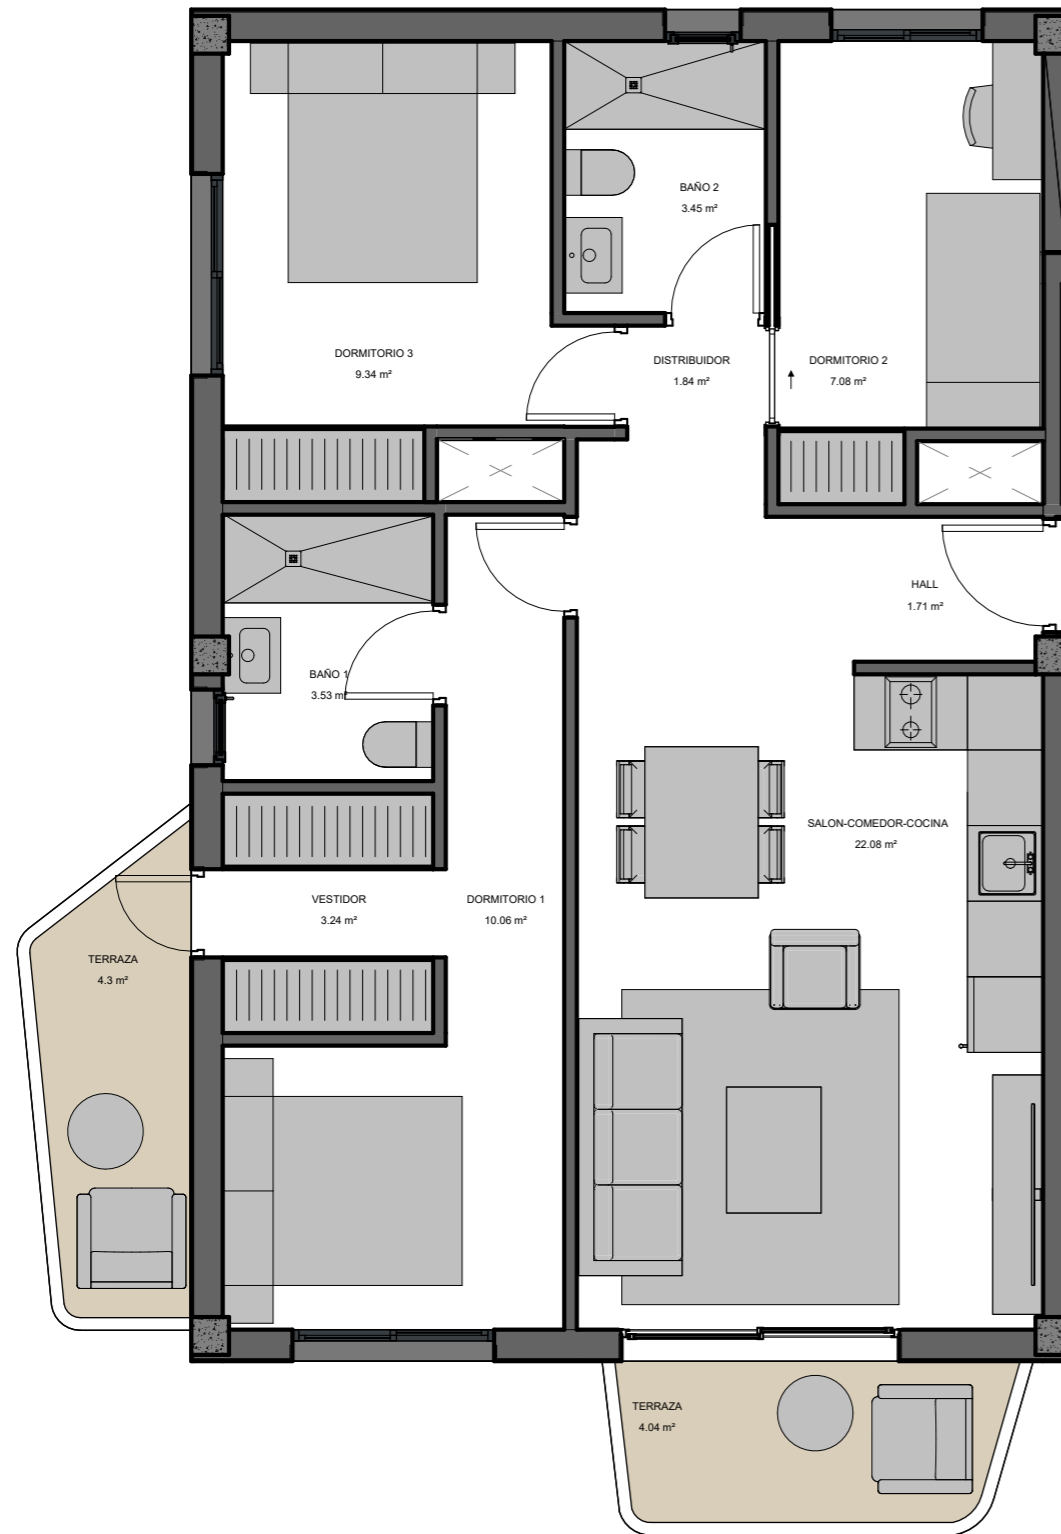


PLANTA PRIMERA. VIVIENDA 1º-A

SUPERFICIES. VIVIENDA 1º-A

SUPERFICIE UTIL	ÁREA
SALON-COMEDOR-COCINA	22.08 m ²
DORMITORIO 1	10.06 m ²
BAÑO 1	3.53 m ²
DORMITORIO 3	9.34 m ²
BAÑO 2	3.45 m ²
DORMITORIO 2	7.08 m ²
DISTRIBUIDOR	1.84 m ²
HALL	1.71 m ²
VESTIDOR	3.24 m ²
TOTAL VIVIENDA	62.34 m ²

SUPERFICIE UTIL	ÁREA
TERRAZA	8.35 m ²
UTIL EXTERIOR VIVIENDA	8.35 m ²

SUPERFICIE CONSTRUIDA	ÁREA
CONSTRUIDA TERRAZA	8.92 m ²
VIVIENDA 1º-A	71.52 m ²
TOTAL CONSTRUIDA	80.44 m ²

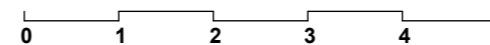

Sunrise Beach




VISTAS ESTIMADAS

UBICACIÓN:
CALLE VELAZQUEZ 14, EL CAMPELLO, ALICANTE

V06

PLANTA PRIMERA. VIVIENDA 1º-B


PROMOTOR
SUNRISE BEACH

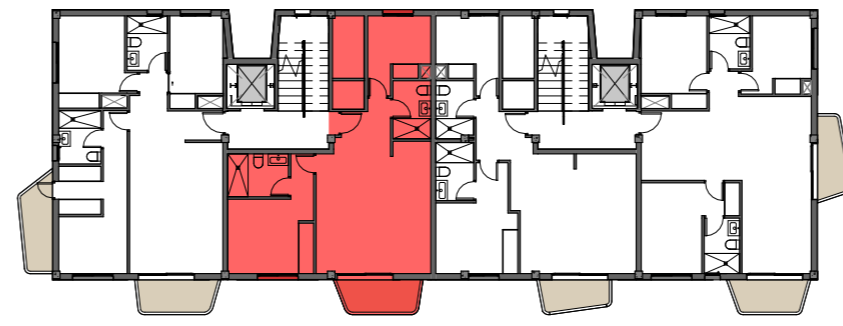

PLANTA PRIMERA. SITUACION VIVIENDA EN PLANTA



PLANTA PRIMERA. SITUACION VIVIENDA EN ALZADO

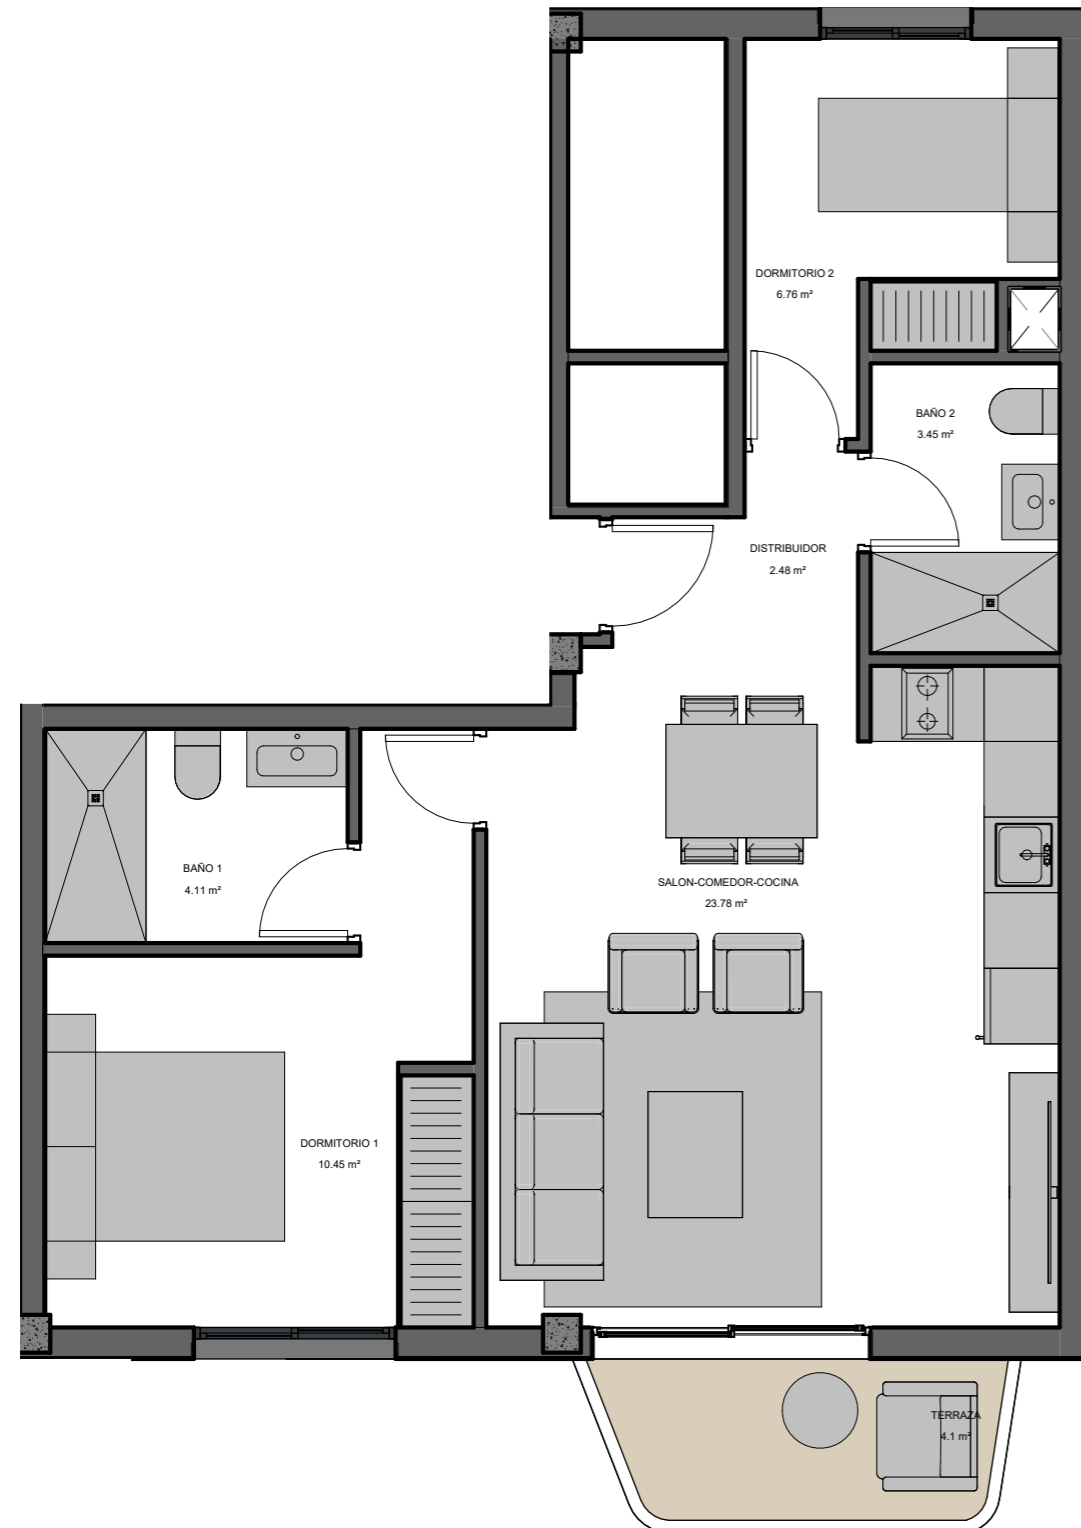

PLANTA PRIMERA. VIVIENDA 1º-B

SUPERFICIES. VIVIENDA 1º-B

SUPERFICIE UTIL	ÁREA
SALON-COMEDOR-COCINA	23.78 m ²
DISTRIBUIDOR	2.48 m ²
BAÑO 2	3.45 m ²
DORMITORIO 2	6.76 m ²
DORMITORIO 1	10.45 m ²
BAÑO 1	4.11 m ²
TOTAL VIVIENDA	51.02 m ²

SUPERFICIE UTIL	ÁREA
TERRAZA	4.10 m ²
UTIL EXTERIOR VIVIENDA	4.10 m ²

SUPERFICIE CONSTRUIDA	ÁREA
CONSTRUIDA TERRAZA	4.36 m ²
VIVIENDA 1º-B	58.08 m ²
TOTAL CONSTRUIDA	62.44 m ²



Planos e Imágenes meramente informativo, no contractual. Puede sufrir modificaciones en el proceso de realización del Proyecto o de la concesión de la Licencia de Construcción.

Sunrise Beach




VISTAS ESTIMADAS

UBICACIÓN:
CALLE VELAZQUEZ 14, EL CAMPello, ALICANTE

V07

PLANTA PRIMERA. VIVIENDA 1º-C


PROMOTOR
SUNRISE BEACH

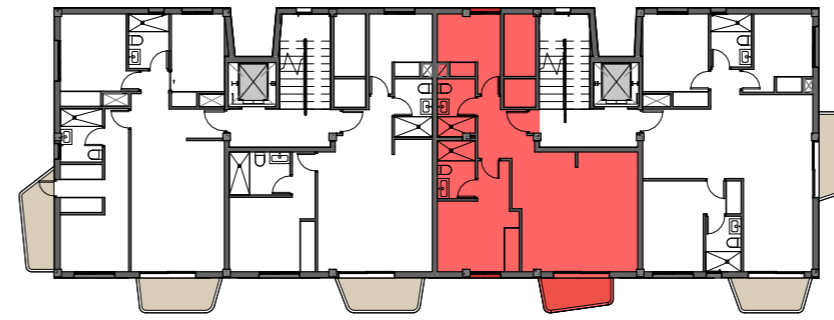

PLANTA PRIMERA. SITUACION VIVIENDA EN PLANTA



PLANTA PRIMERA. SITUACION VIVIENDA EN ALZADO

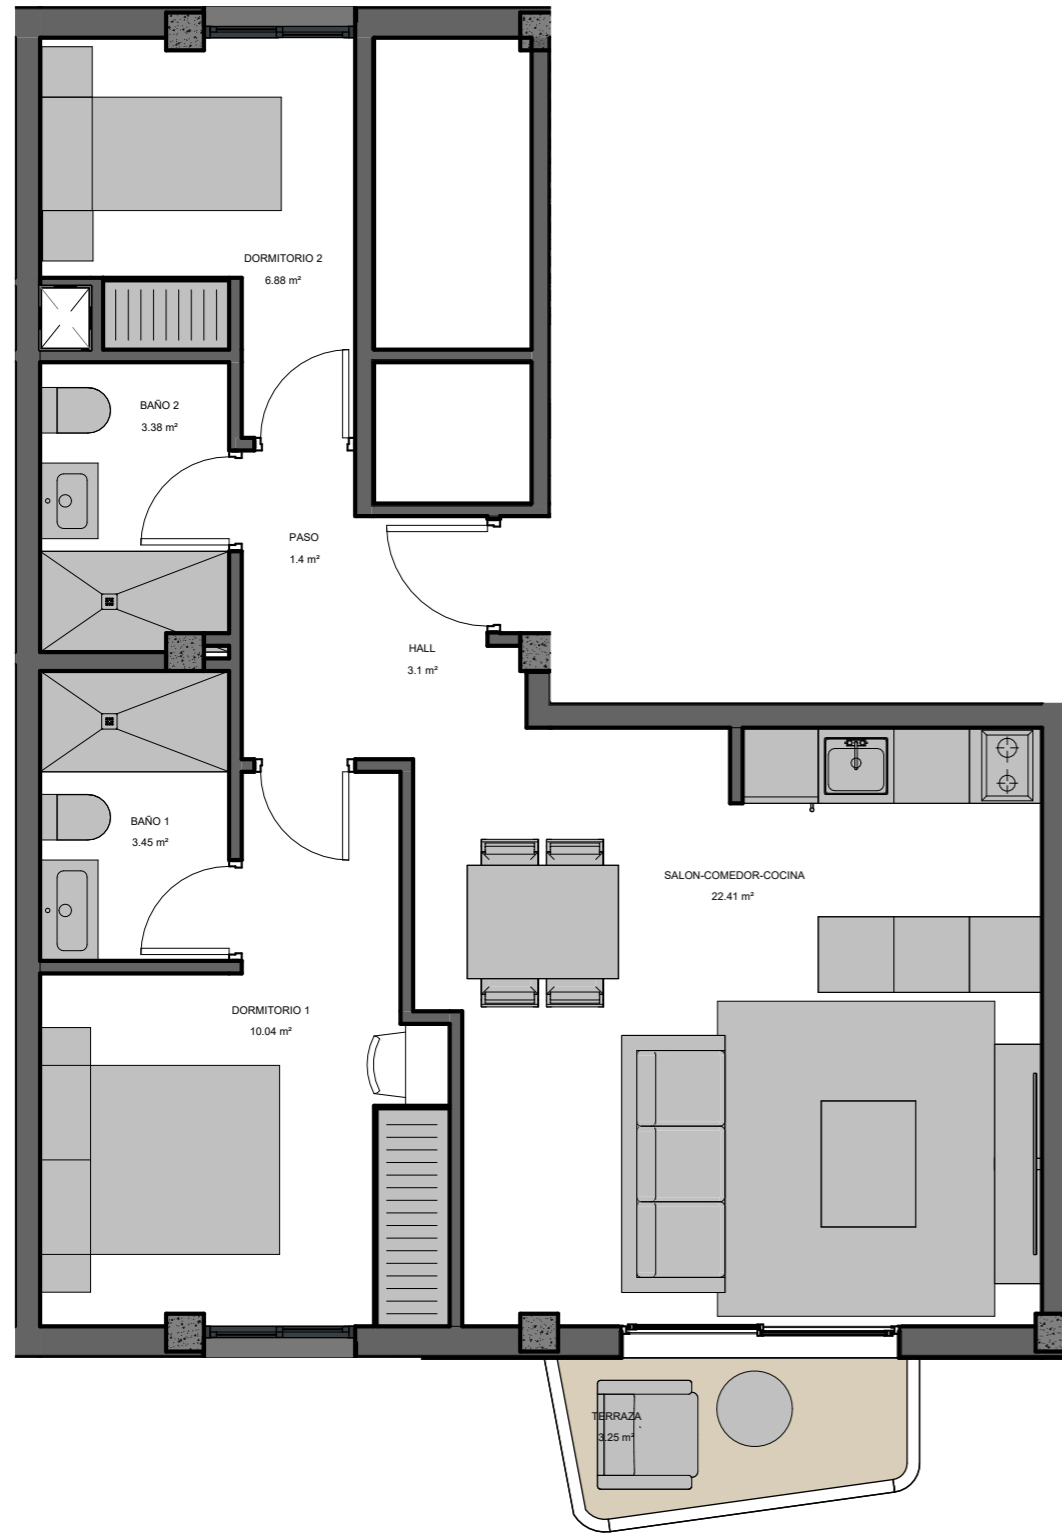

PLANTA PRIMERA. VIVIENDA 1º-C


Plano meramente informativo, no contractual. Puede sufrir modificaciones en el proceso de realización del Proyecto o de la concesión de la Licencia de Construcción

DORMITORIO 1
10.12 m²


SUPERFICIES. VIVIENDA 1º-C

SUPERFICIE UTIL	ÁREA
SALON-COMEDOR-COCINA	22.41 m ²
DORMITORIO 1	10.04 m ²
BAÑO 1	3.45 m ²
BAÑO 2	3.38 m ²
PASO	1.40 m ²
DORMITORIO 2	6.88 m ²
HALL	3.10 m ²
TOTAL VIVIENDA	50.65 m ²
SUPERFICIE UTIL	ÁREA
TERRAZA	3.25 m ²
UTIL EXTERIOR VIVIENDA	3.25 m ²

SUPERFICIE CONSTRUIDA	ÁREA
CONSTRUIDA TERRAZA	3.48 m ²
VIVIENDA 1º-C	57.68 m ²
TOTAL CONSTRUIDA	61.20 m ²

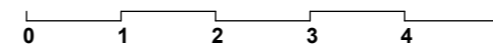

Sunrise Beach

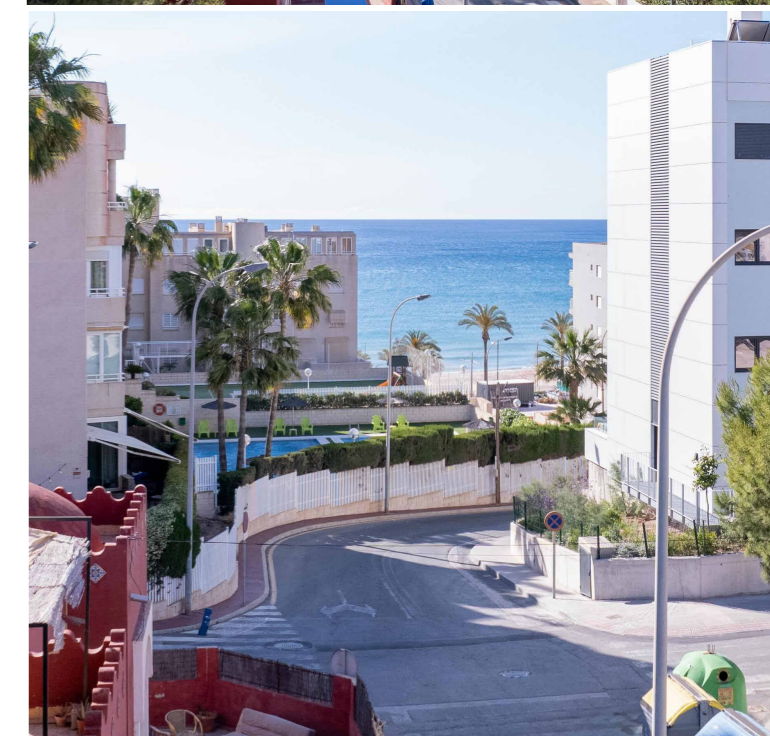


VISTAS ESTIMADAS

UBICACIÓN:
CALLE VELAZQUEZ 14, EL CAMPELLO, ALICANTE

V08

PLANTA PRIMERA. VIVIENDA 1º-D

PROMOTOR
SUNRISE BEACH

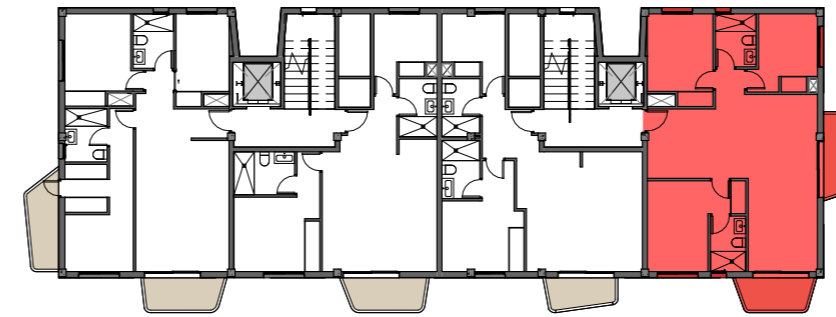

PLANTA PRIMERA. SITUACION VIVIENDA EN PLANTA





PLANTA PRIMERA. SITUACION VIVIENDA EN ALZADO

SUPERFICIES. VIVIENDA 1º-D

SUPERFICIE UTIL		ÁREA
PASO		3.50 m ²
DISTRIBUIDOR		1.16 m ²
SALON		12.32 m ²
DORMITORIO 1		10.12 m ²
BAÑO 1		3.08 m ²
COMEDOR COCINA		15.60 m ²
DORMITORIO 3		8.87 m ²
BAÑO 2		3.38 m ²
DORMITORIO 2		7.58 m ²
TOTAL VIVIENDA		65.61 m²


SUPERFICIE UTIL		ÁREA
TERRAZA		7.30 m ²
UTIL EXTERIOR VIVIENDA		7.30 m ²

SUPERFICIE CONSTRUIDA		ÁREA
CONSTRUIDA TERRAZA		7.84 m ²
VIVIENDA 1º-D		74.88 m ²
TOTAL CONSTRUIDA		82.68 m²

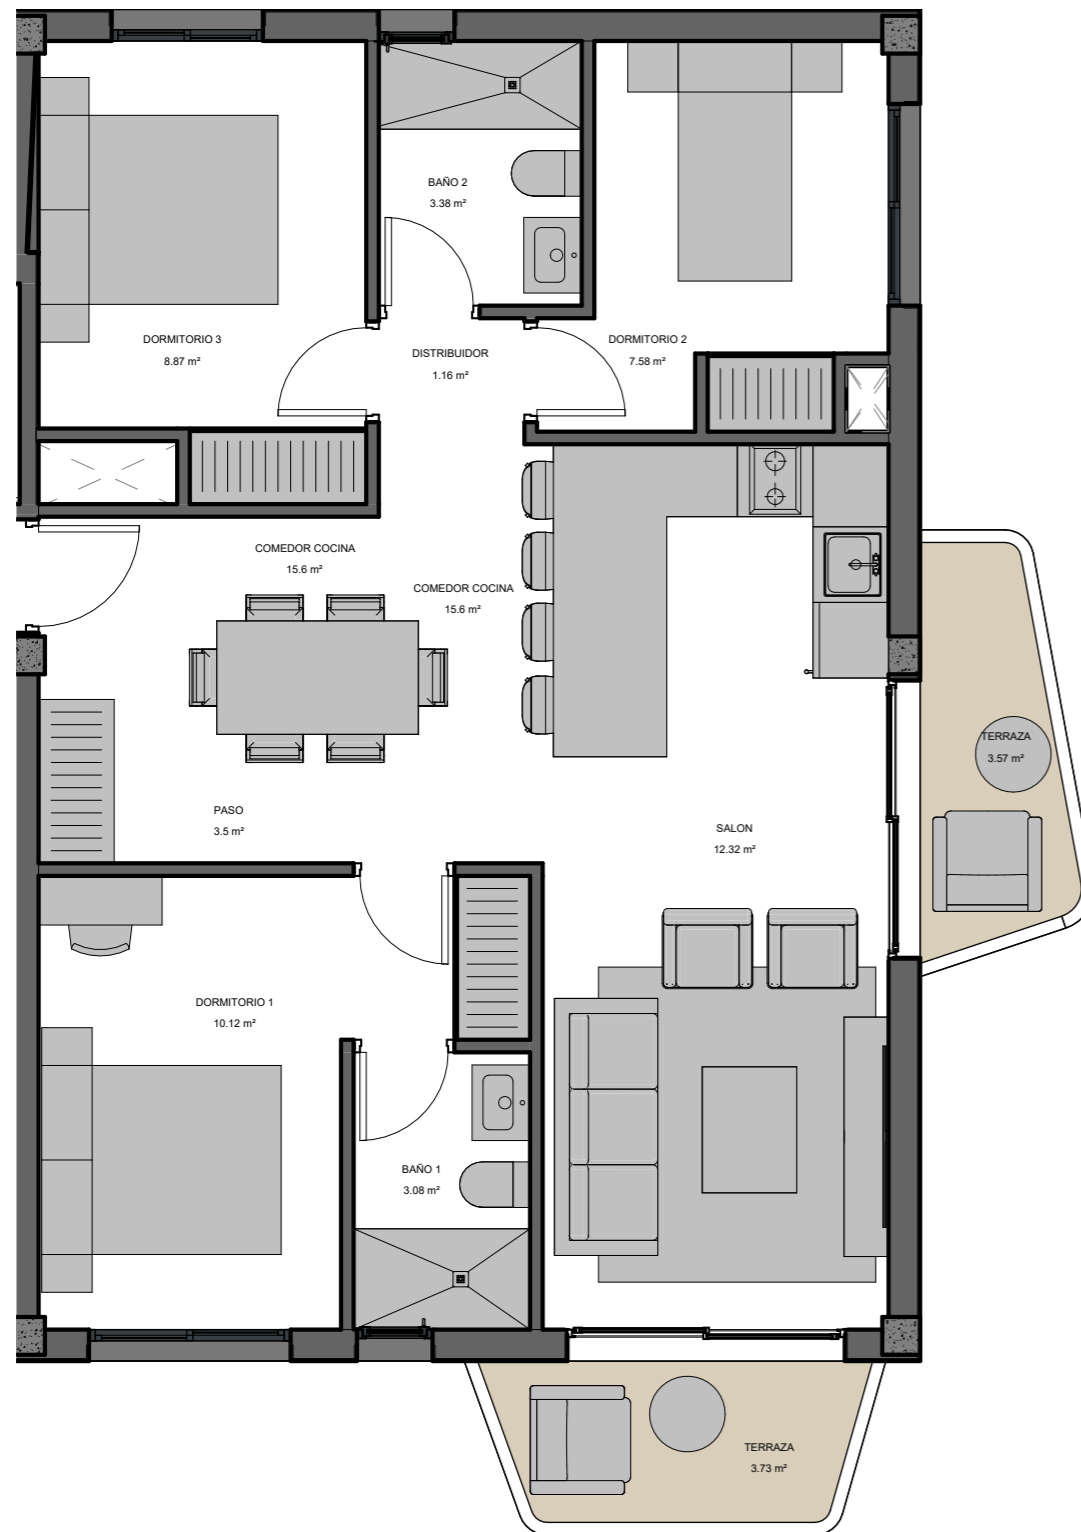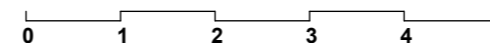

PLANTA PRIMERA. VIVIENDA 1º-D

Sunrise Beach

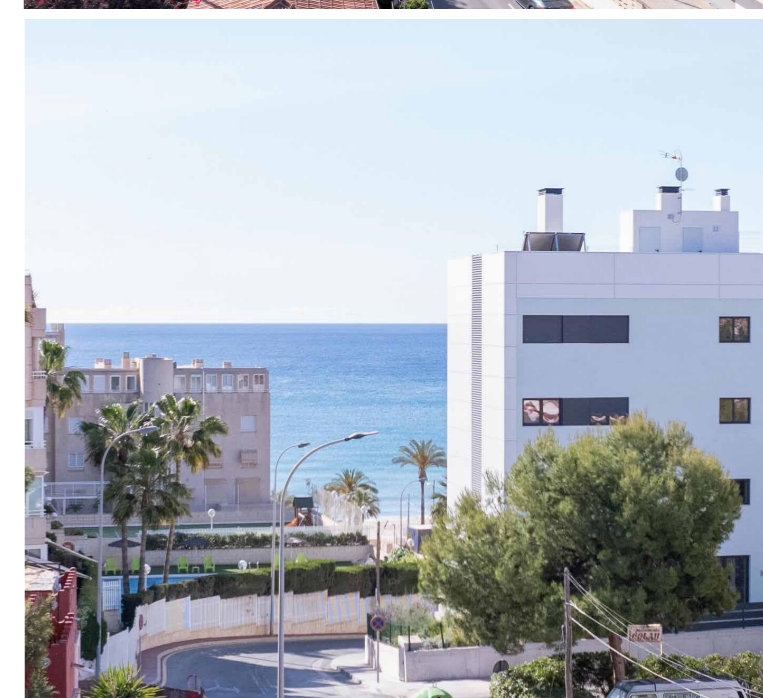


VISTAS ESTIMADAS

UBICACIÓN:
CALLE VELAZQUEZ 14, EL CAMPELLO, ALICANTE

V09

PLANTA SEGUNDA. VIVIENDA 2º-A


PROMOTOR
SUNRISE BEACH

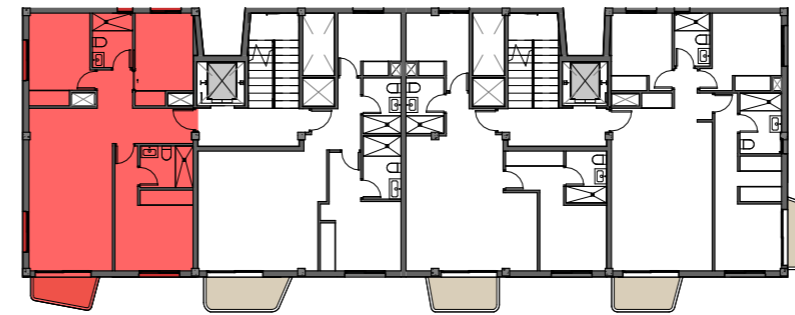

PLANTA SEGUNDA. SITUACION VIVIENDA EN PLANTA



PLANTA SEGUNDA. SITUACION VIVIENDA EN ALZADO

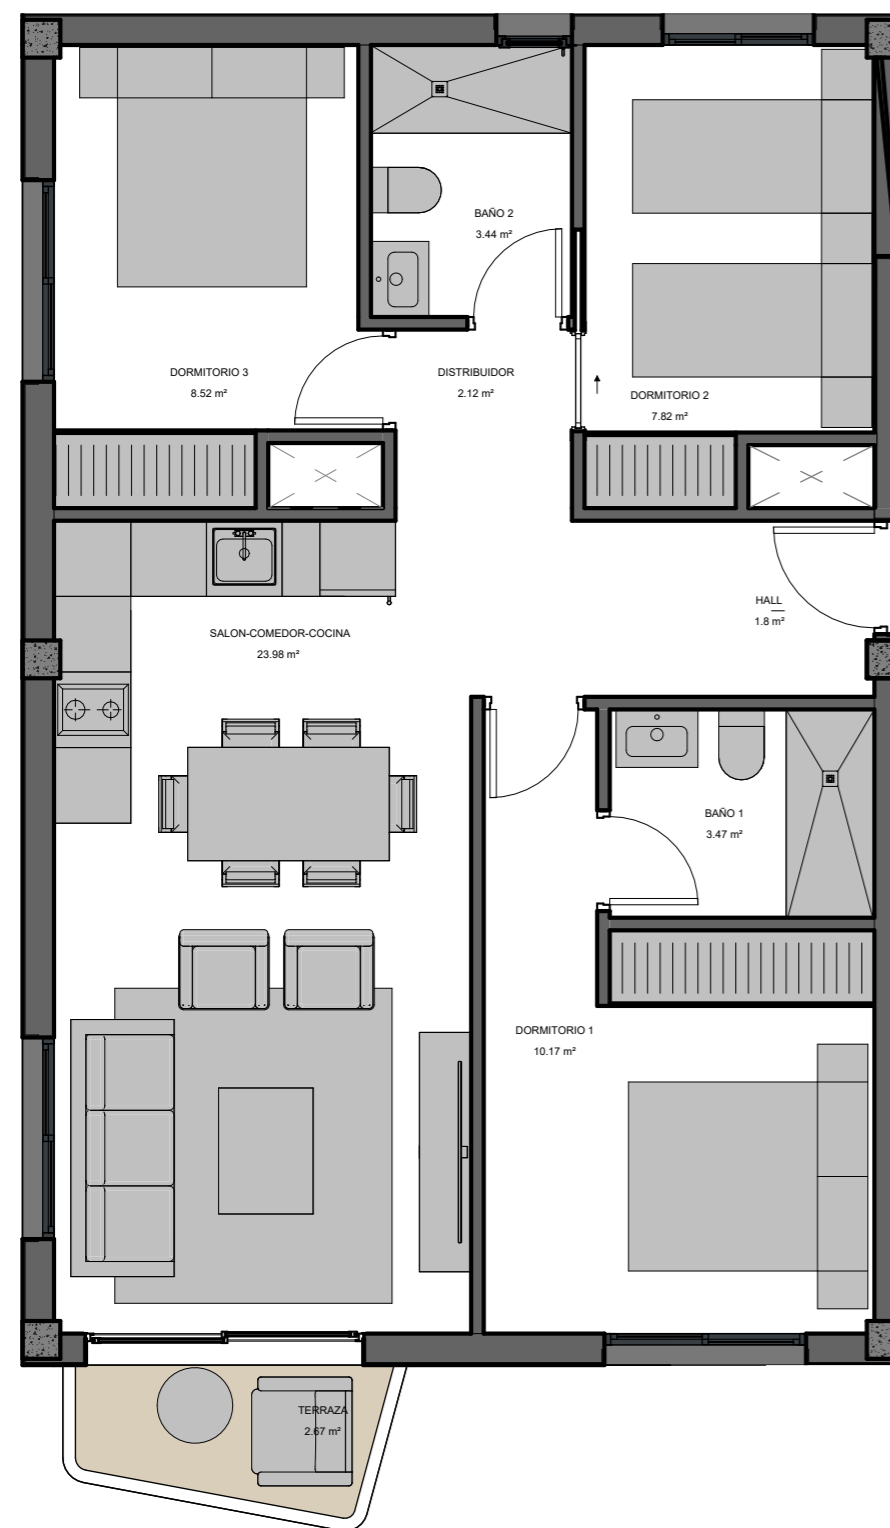

PLANTA SEGUNDA. VIVIENDA 2º-A

SUPERFICIES. VIVIENDA 2º-A

SUPERFICIE UTIL	ÁREA
DORMITORIO 1	10.17 m ²
BAÑO 1	3.47 m ²
DISTRIBUIDOR	2.12 m ²
DORMITORIO 3	8.52 m ²
BAÑO 2	3.44 m ²
DORMITORIO 2	7.82 m ²
HALL	1.80 m ²
SALON-COMEDOR-COCINA	23.98 m ²
TOTAL VIVIENDA	61.33 m ²


SUPERFICIE UTIL	ÁREA
TERRAZA	2.67 m ²
UTIL EXTERIOR VIVIENDA	2.67 m ²

SUPERFICIE CONSTRUIDA	ÁREA
CONSTRUIDA TERRAZA	2.88 m ²
VIVIENDA 2º-A	71.24 m ²
TOTAL CONSTRUIDA	74.12 m ²



Planos e Imágenes meramente informativo, no contractual. Puede sufrir modificaciones en el proceso de realización del Proyecto o de la concesión de la Licencia de Construcción.

Sunrise Beach

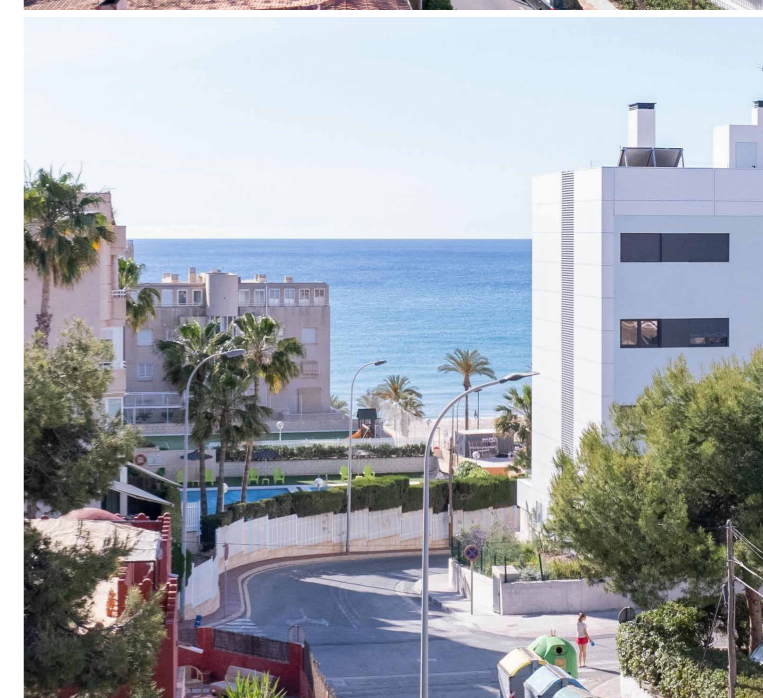


VISTAS ESTIMADAS

UBICACIÓN:
CALLE VELAZQUEZ 14, EL CAMPELLO, ALICANTE

V10

PLANTA SEGUNDA. VIVIENDA 2º-B


PROMOTOR
SUNRISE BEACH

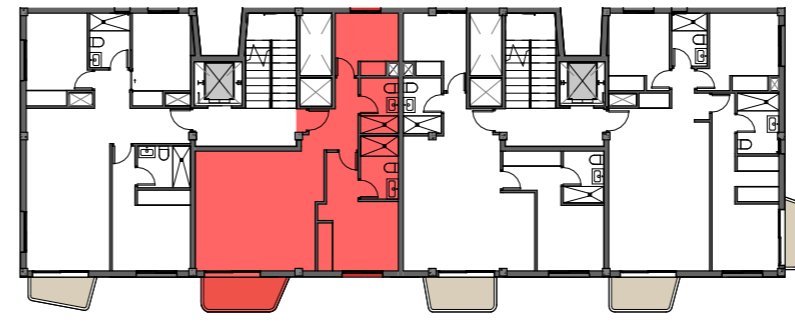

PLANTA SEGUNDA. SITUACION VIVIENDA EN PLANTA



PLANTA SEGUNDA SITUACION VIVIENDA EN ALZADO

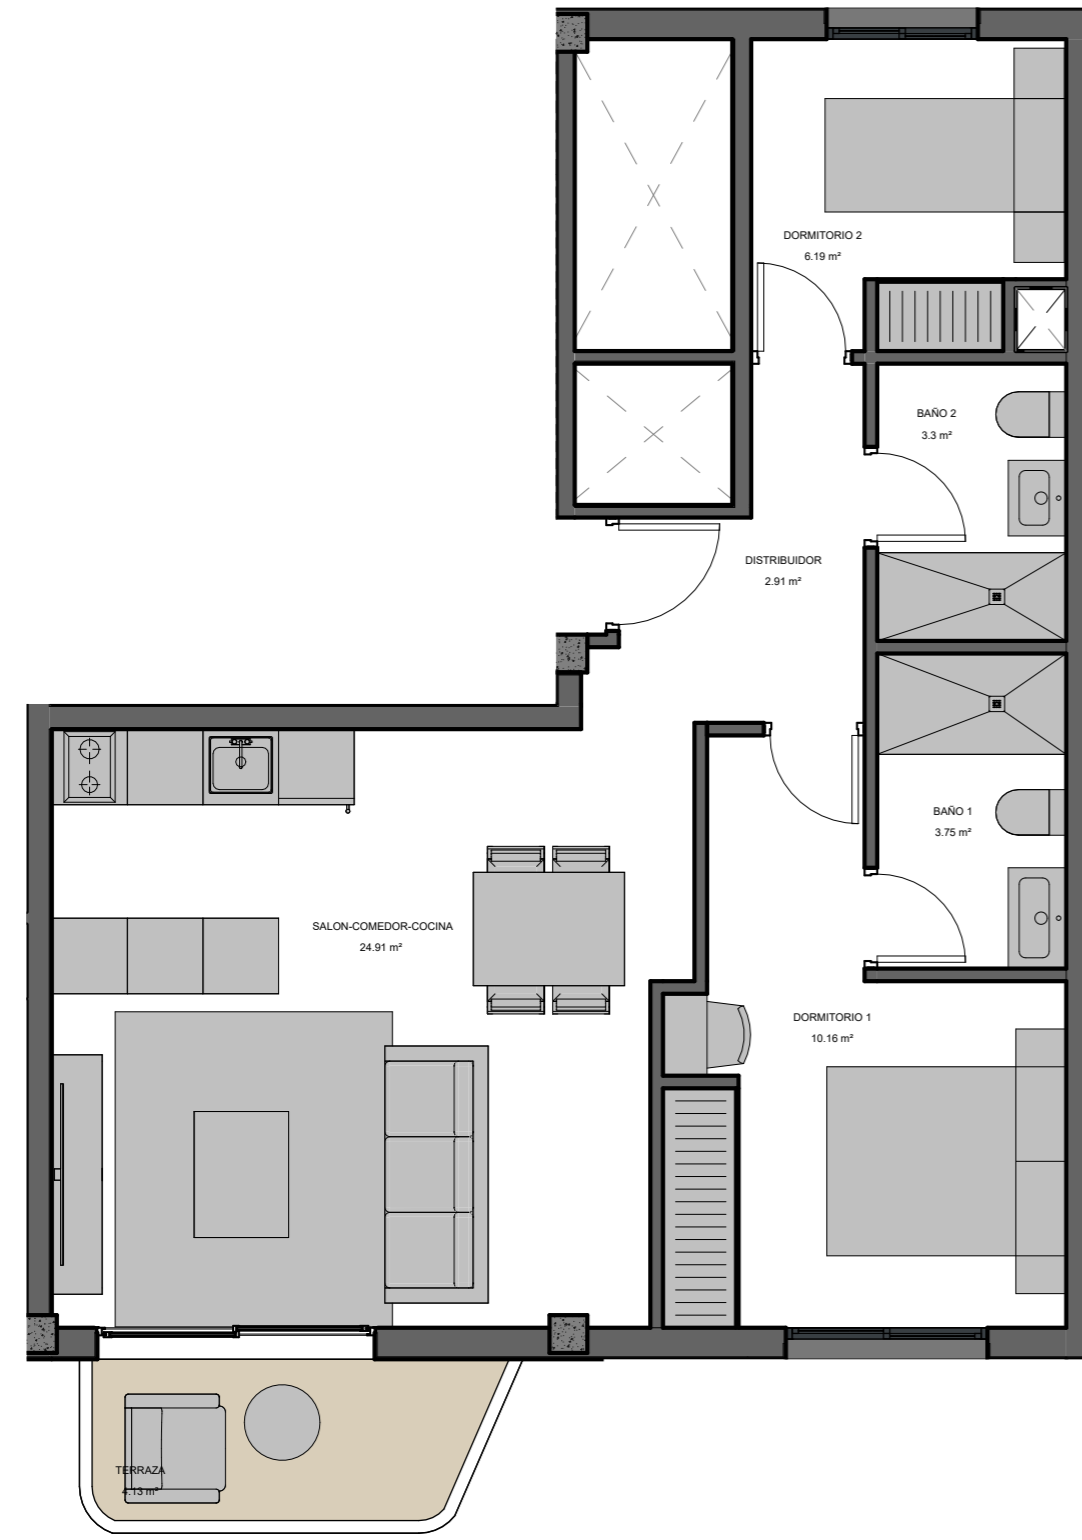

PLANTA SEGUNDA. VIVIENDA 2º-B

SUPERFICIES. VIVIENDA 2º-B

SUPERFICIE UTIL	ÁREA
BAÑO 2	3.30 m ²
DORMITORIO 2	6.19 m ²
DORMITORIO 1	10.16 m ²
BAÑO 1	3.75 m ²
SALON-COMEDOR-COCINA	24.91 m ²
DISTRIBUIDOR	2.91 m ²
TOTAL VIVIENDA	51.22 m ²

SUPERFICIE UTIL	ÁREA
TERRAZA	4.13 m ²
UTIL EXTERIOR VIVIENDA	4.13 m ²

SUPERFICIE CONSTRUIDA	ÁREA
CONSTRUIDA TERRAZA	4.40 m ²
VIVIENDA 2º-B	58.08 m ²
TOTAL CONSTRUIDA	62.48 m ²



Planos e Imágenes meramente informativo, no contractual. Puede sufrir modificaciones en el proceso de realización del Proyecto o de la concesión de la Licencia de Construcción.

Sunrise Beach




VISTAS ESTIMADAS

UBICACIÓN:
CALLE VELAZQUEZ 14, EL CAMPELLO, ALICANTE

V11

PLANTA SEGUNDA. VIVIENDA 2º-C


PROMOTOR
SUNRISE BEACH

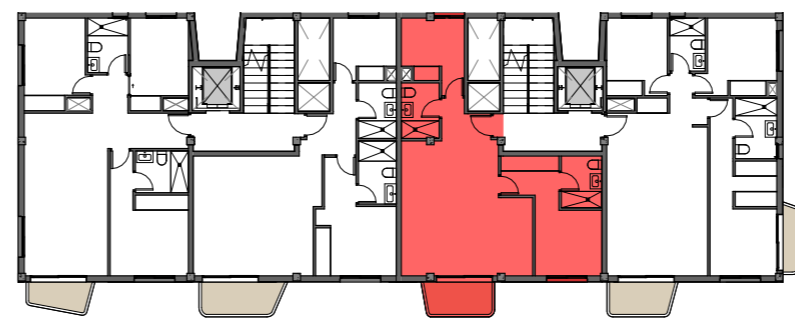

PLANTA SEGUNDA. SITUACION VIVIENDA EN PLANTA



PLANTA SEGUNDA. SITUACION VIVIENDA EN ALZADO

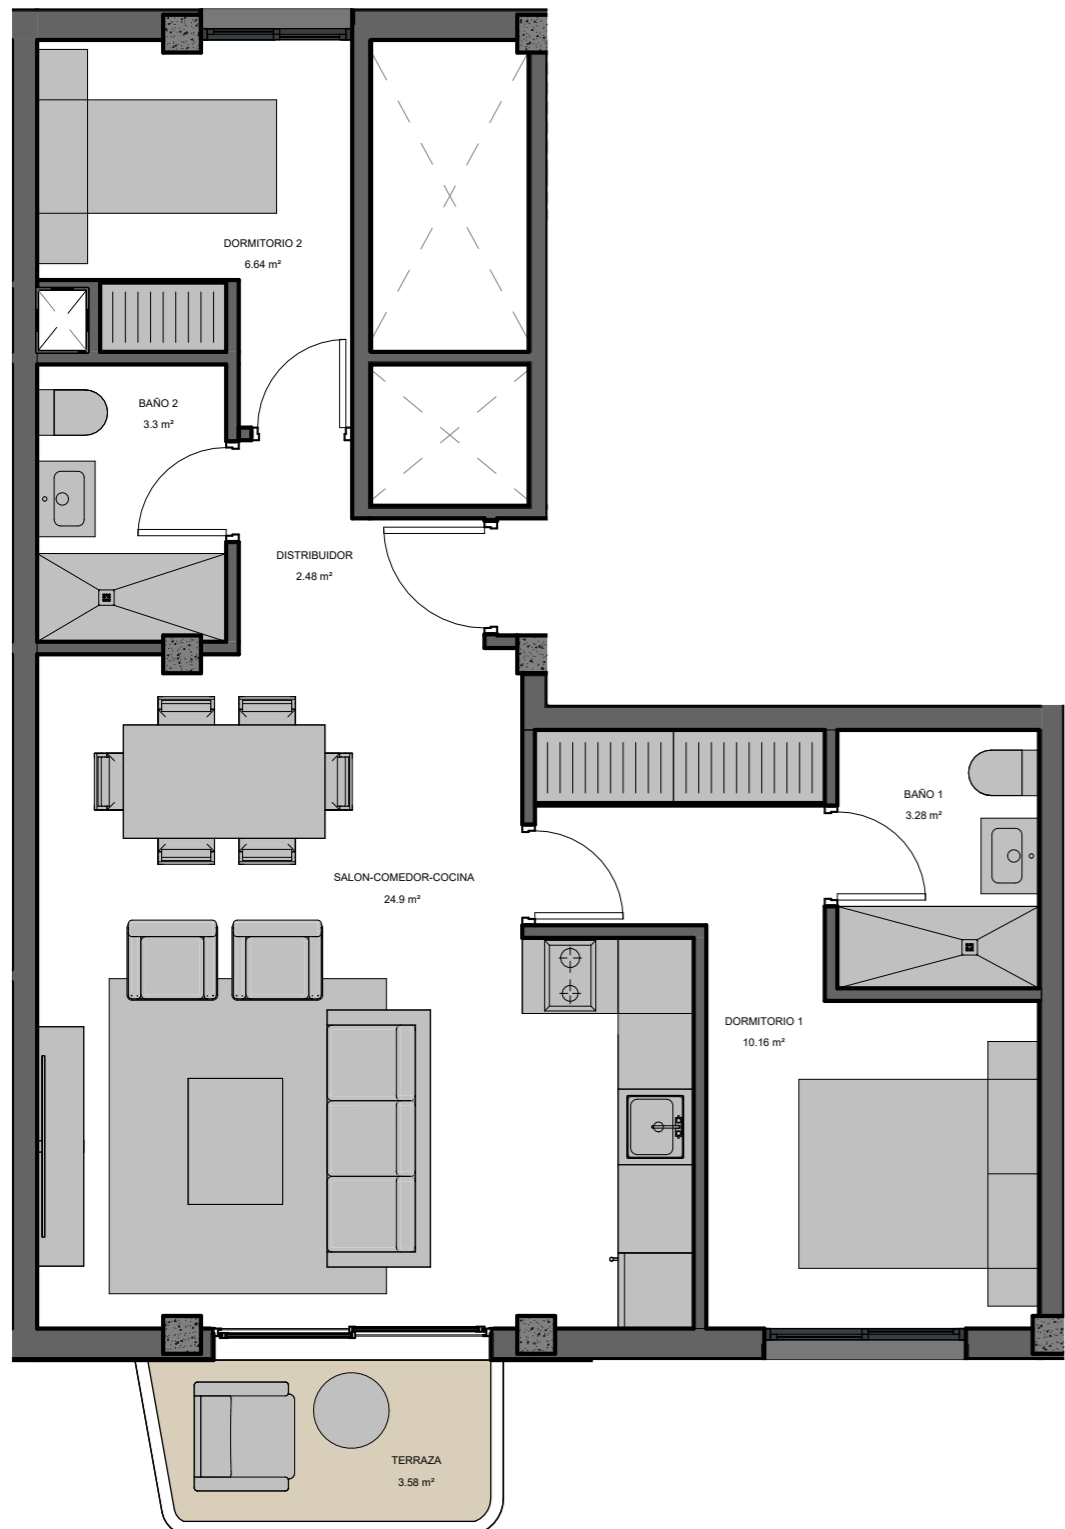


PLANTA SEGUNDA. VIVIENDA 2º-C

Planos e imágenes meramente informativo, no contractual. Puede sufrir modificaciones en el proceso de realización del Proyecto o de la concesión de la Licencia de Construcción.

SUPERFICIES. VIVIENDA 2º-C

SUPERFICIE UTIL	ÁREA
SALON-COMEDOR-COCINA	24.90 m ²
DORMITORIO 1	10.16 m ²
BAÑO 1	3.28 m ²
DISTRIBUIDOR	2.48 m ²
BAÑO 2	3.30 m ²
DORMITORIO 2	6.64 m ²
TOTAL VIVIENDA	50.76 m ²
SUPERFICIE UTIL	ÁREA
TERRAZA	3.58 m ²
UTIL EXTERIOR VIVIENDA	3.58 m ²
SUPERFICIE CONSTRUIDA	ÁREA
CONSTRUIDA TERRAZA	3.84 m ²
VIVIENDA 2º-C	57.72 m ²
TOTAL CONSTRUIDA	61.56 m ²

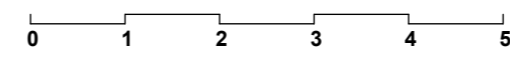

Sunrise Beach




VISTAS ESTIMADAS

UBICACIÓN:
CALLE VELAZQUEZ 14, EL CAMPELLO, ALICANTE

V12

PLANTA SEGUNDA. VIVIENDA 2º-D


PROMOTOR
SUNRISE BEACH

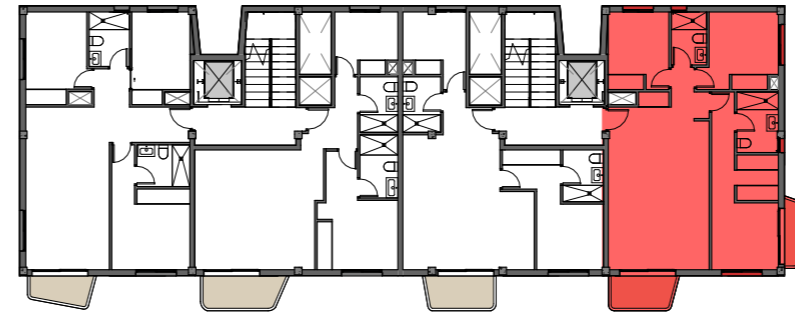

PLANTA SEGUNDA. SITUACION VIVIENDA EN PLANTA



PLANTA SEGUNDA. SITUACION VIVIENDA EN ALZADO

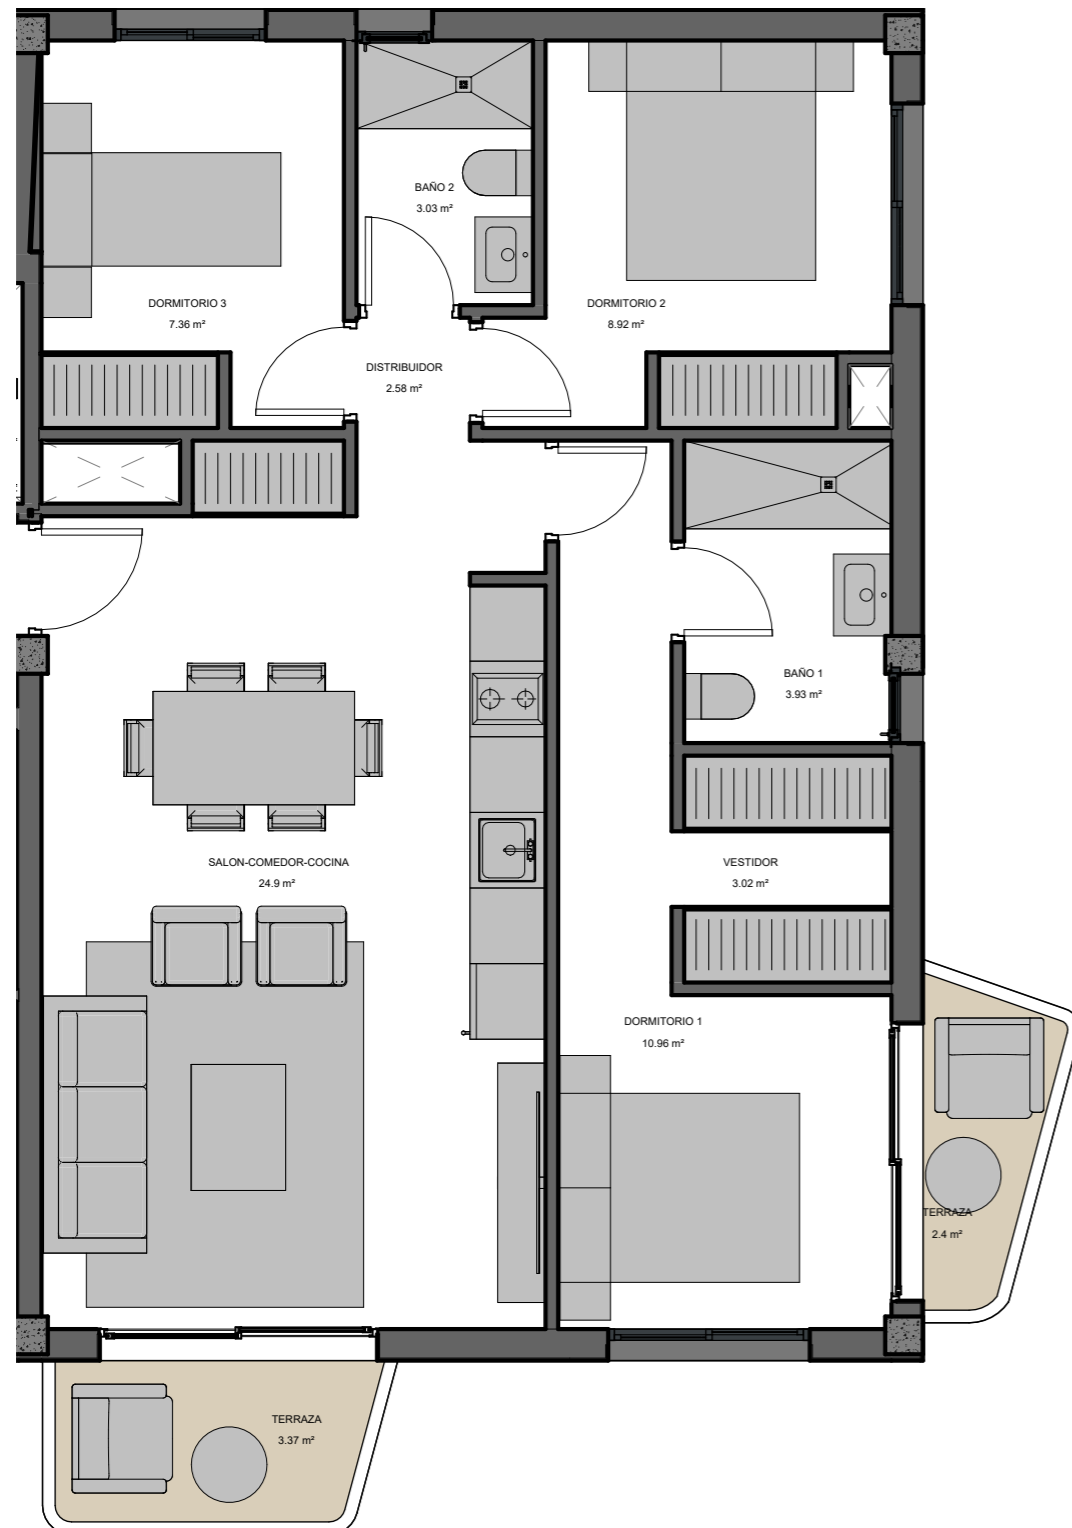

PLANTA SEGUNDA. VIVIENDA 2º-D

Planos e imágenes meramente informativo, no contractual. Puede sufrir modificaciones en el proceso de realización del Proyecto o de la concesión de la Licencia de Construcción.

SUPERFICIES. VIVIENDA 2º-D

SUPERFICIE UTIL


SUPERFICIE UTIL	ÁREA
DORMITORIO 3	7.36 m²
BAÑO 2	3.03 m²
DORMITORIO 2	8.92 m²
SALON-COMEDOR-COCINA	24.90 m²
DISTRIBUIDOR	2.58 m²
BAÑO 1	3.93 m²
DORMITORIO 1	10.96 m²
VESTIDOR	3.02 m²
TOTAL VIVIENDA	64.71 m²


SUPERFICIE UTIL

SUPERFICIE UTIL	ÁREA
TERRAZA	3.37 m²
UTIL EXTERIOR VIVIENDA	3.37 m²



SUPERFICIE CONSTRUIDA

SUPERFICIE CONSTRUIDA	ÁREA
CONSTRUIDA TERRAZA	6.24 m²
VIVIENDA 2º-D	74.00 m²
TOTAL CONSTRUIDA	80.20 m²

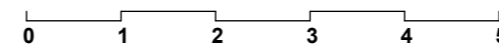

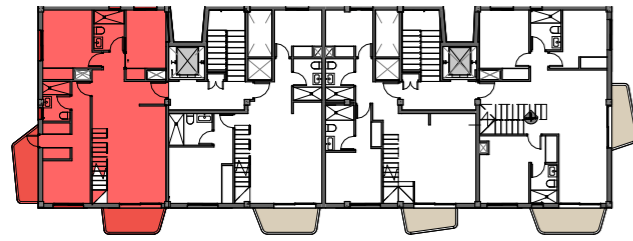

PLANTA TERCERA. SITUACION VIVIENDA EN PLANTA

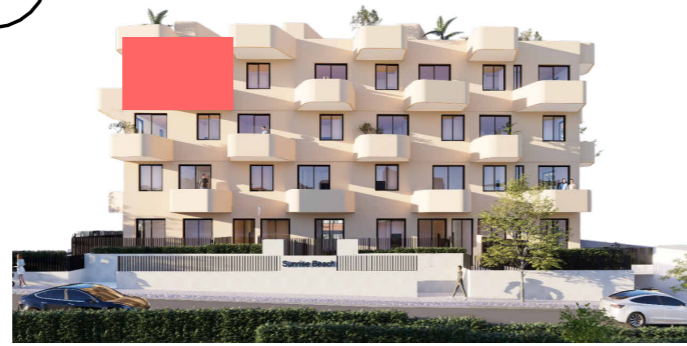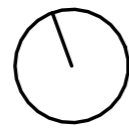


PLANTA TERCERA. SITUACION VIVIENDA EN ALZADO

SUPERFICIES. VIVIENDA 3º-A

SUPERFICIE UTIL	ÁREA
DORMITORIO 2	9.38 m ²
BAÑO 2	3.40 m ²
DORMITORIO 3	7.08 m ²
DORMITORIO 1	10.01 m ²
VESTIDOR	2.82 m ²
BAÑO 1	3.02 m ²
SALON-COMEDOR-COCINA	24.93 m ²
DISTRIBUIDOR	1.03 m ²
HALL	1.73 m ²
TOTAL VIVIENDA	63.39 m ²
SUPERFICIE UTIL	
SOLARIUM A	62.40 m ²
TERRAZA	8.35 m ²
UTIL EXTERIOR VIVIENDA	70.74 m ²

SUPERFICIE CONSTRUIDA	ÁREA
CONSTRUIDA SOLARIUM	66.44 m ²
CONSTRUIDA TERRAZA	8.92 m ²
VIVIENDA 3º-A	71.32 m ²
TOTAL CONSTRUIDA	146.68 m ²

Sunrise Beach

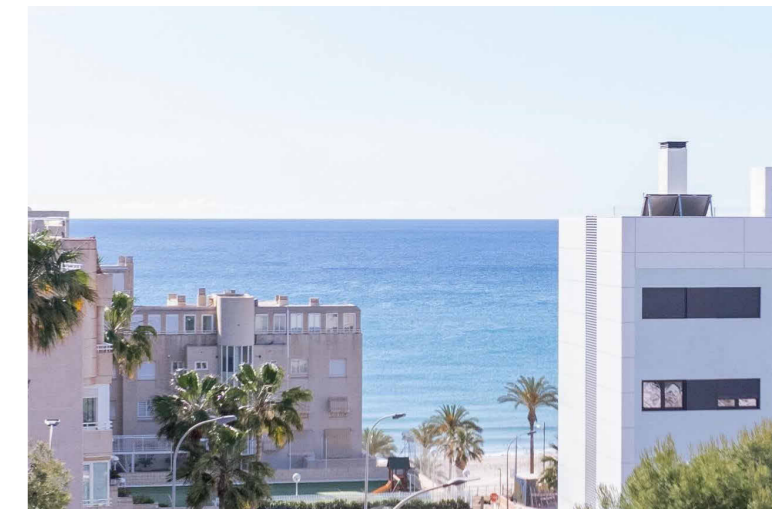


VISTAS ESTIMADAS

UBICACIÓN:
CALLE VELAZQUEZ 14, EL CAMPELLO, ALICANTE


V13

PLANTA TERCERA. VIVIENDA 3º-A


PROMOTOR
SUNRISE BEACH

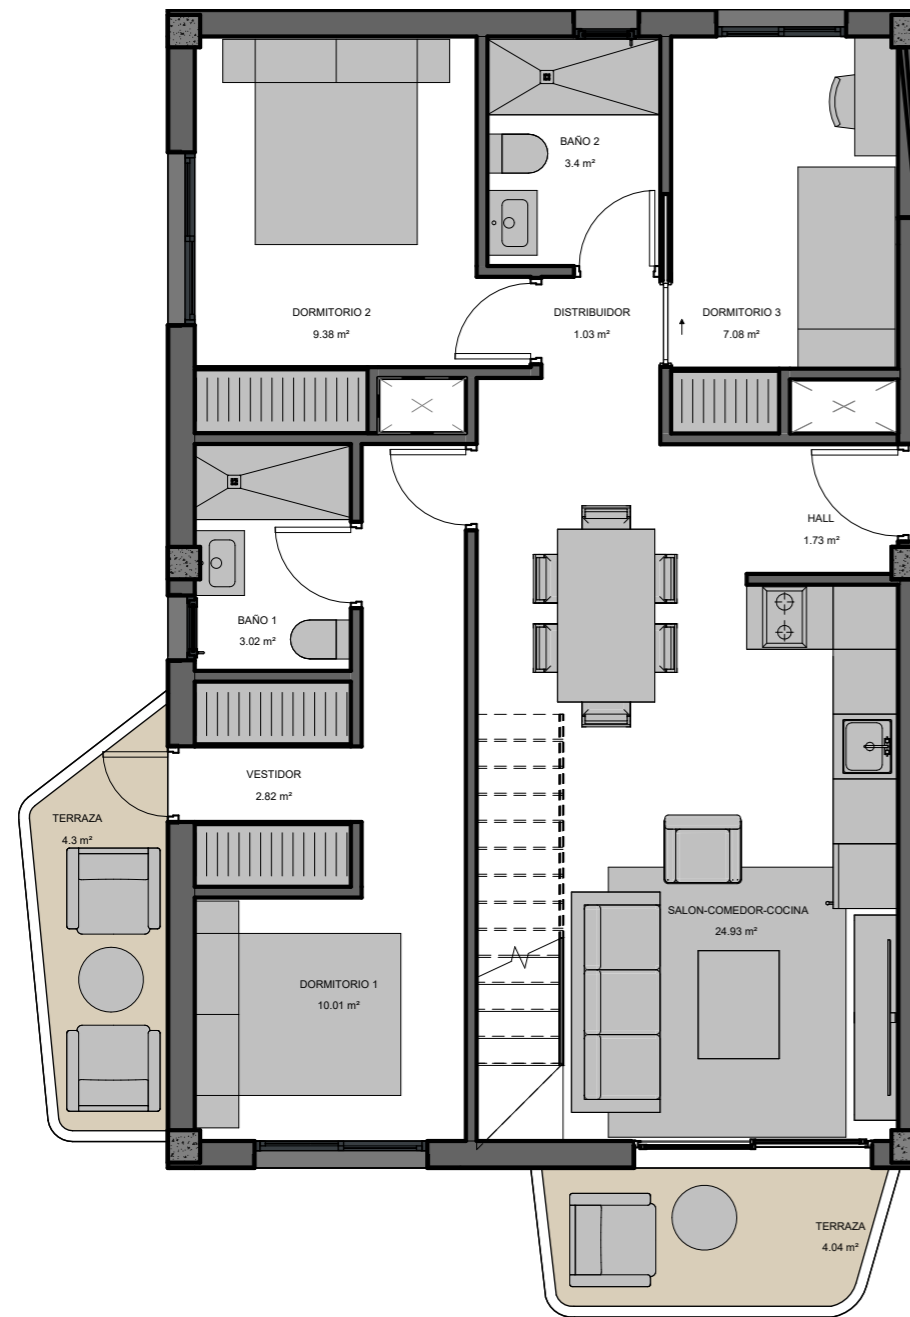

PLANTA TERCERA. VIVIENDA 3º-A

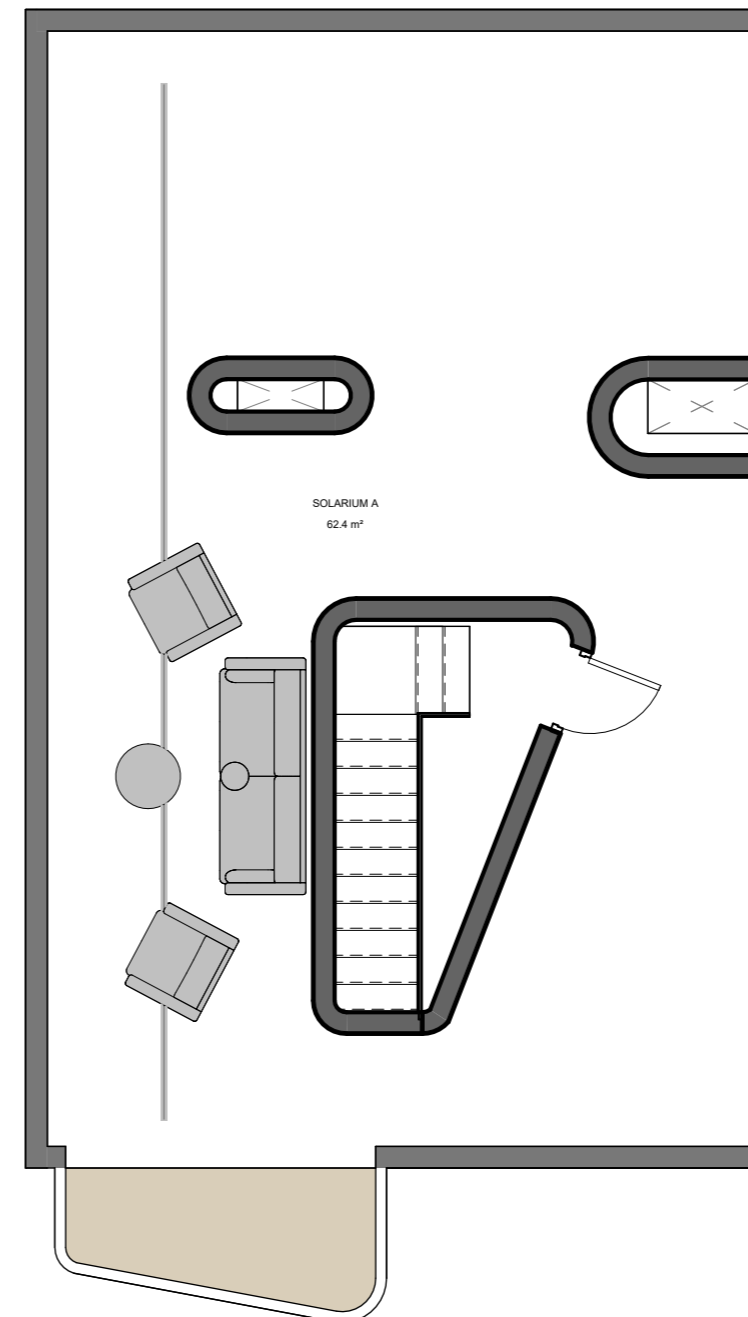

SOLARIUM. VIVIENDA 3º-A

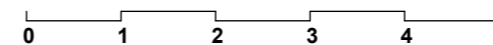

Sunrise Beach



VISTAS ESTIMADAS

UBICACIÓN:
CALLE VELAZQUEZ 14, EL CAMPELLO, ALICANTE


V14

PLANTA TERCERA. VIVIENDA 3º-B


PROMOTOR
SUNRISE BEACH



PLANTA TERCERA. SITUACION VIVIENDA EN ALZADO

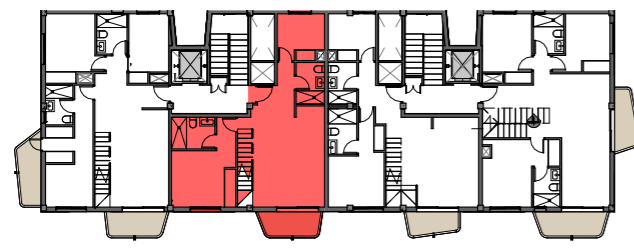

PLANTA TERCERA. SITUACION VIVIENDA EN PLANTA

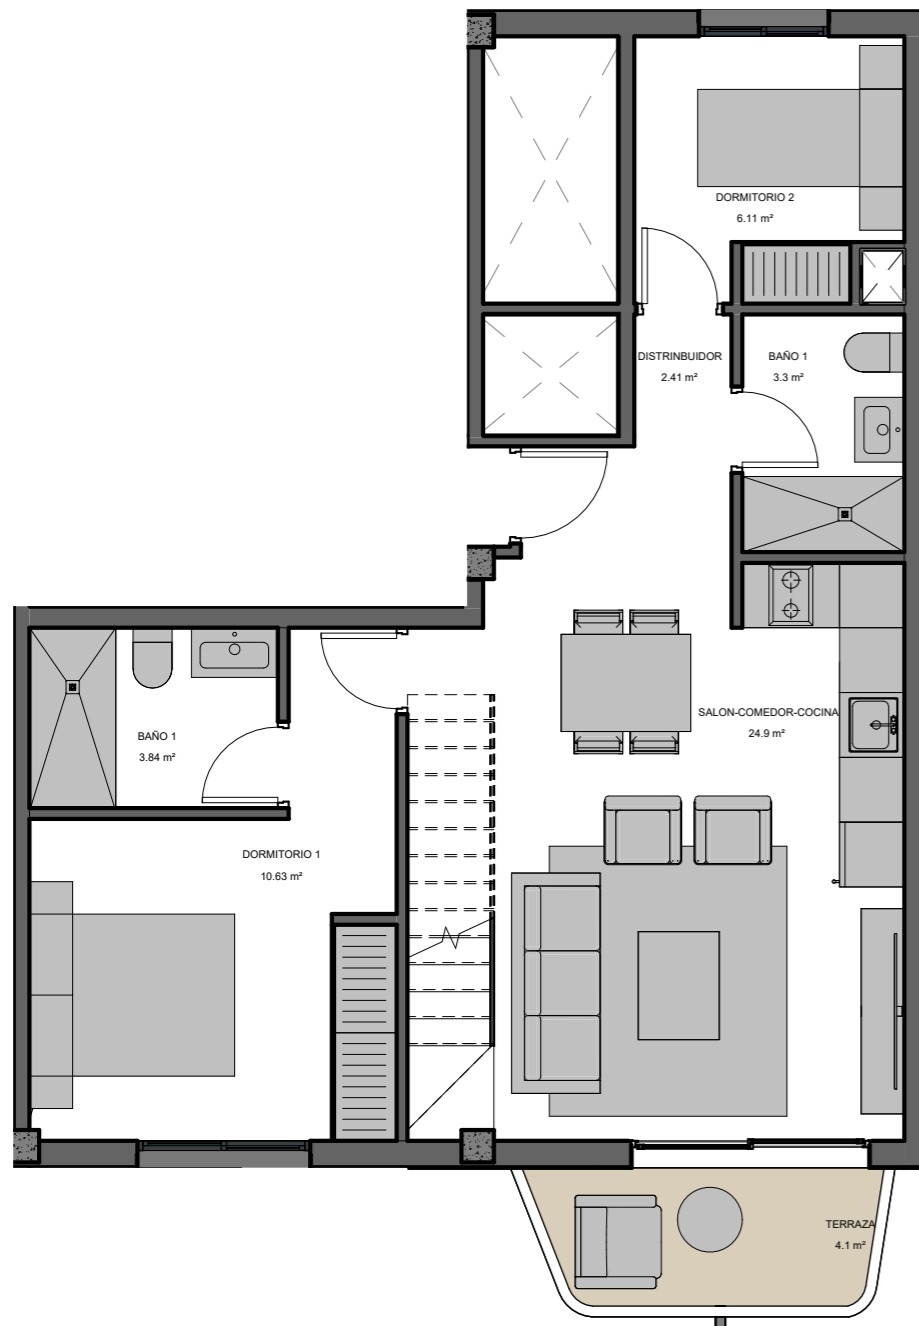


PLANTA TERCERA. VIVIENDA 3º-B

SUPERFICIES. VIVIENDA 3º-B


SUPERFICIE UTIL	ÁREA
BAÑO 1	3.30 m ²
DORMITORIO 2	6.11 m ²
SALON-COMEDOR-COCINA	24.90 m ²
DORMITORIO 1	10.63 m ²
BAÑO 1	3.84 m ²
DISTRIBUIDOR	2.41 m ²
TOTAL VIVIENDA	51.19 m ²

SUPERFICIE UTIL	ÁREA
SOLARIUM B	42.13 m ²
TERRAZA	4.10 m ²
UTIL EXTERIOR VIVIENDA	46.23 m ²


SUPERFICIE CONSTRUIDA	ÁREA
CONSTRUIDA SOLARIUM	44.04 m ²
CONSTRUIDA TERRAZA	4.36 m ²
VIVIENDA 3º-B	58.32 m ²
TOTAL CONSTRUIDA	106.76 m ²

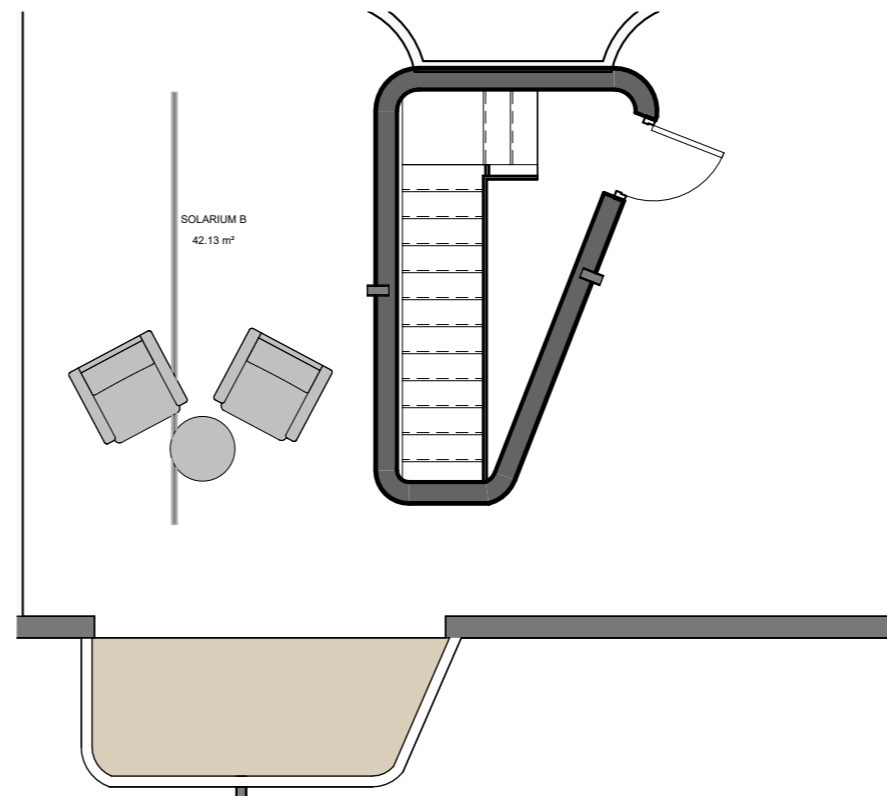

SOLARIUM. VIVIENDA 3º-B

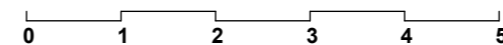

Sunrise Beach

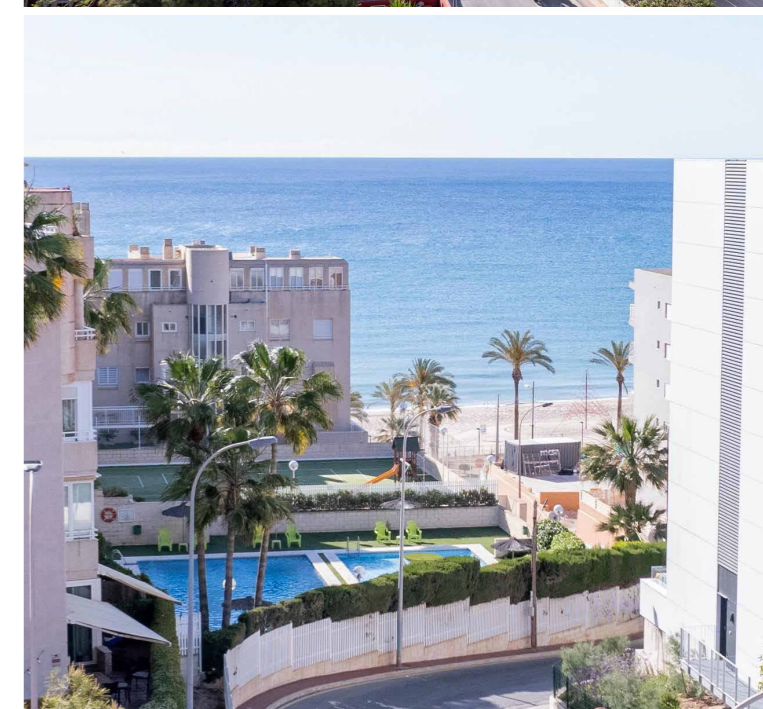

VISTAS ESTIMADAS

UBICACIÓN:
CALLE VELAZQUEZ 14, EL CAMPELLO, ALICANTE


V15

PLANTA TERCERA. VIVIENDA 3º-C

PROMOTOR
SUNRISE BEACH



PLANTA TERCERA. SITUACION VIVIENDA EN ALZADO

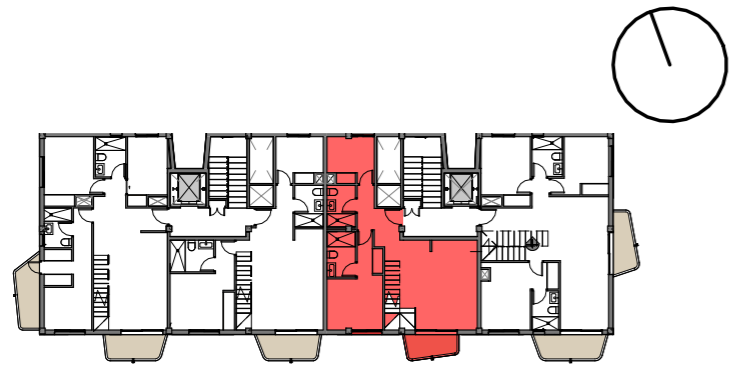


PLANTA TERCERA. SITUACION VIVIENDA EN PLANTA

SUPERFICIES. VIVIENDA 3º-C


SUPERFICIE UTIL	ÁREA
SALON-COMEDOR-COCINA	24.08 m ²
DORMITORIO 1	10.10 m ²
BAÑO 1	3.60 m ²
DISTRIBUIDOR	3.70 m ²
DORMITORIO 2	6.10 m ²
BAÑO 2	3.30 m ²
TOTAL VIVIENDA	50.88 m ²

SUPERFICIE UTIL	ÁREA
SOLARIUM C	39.02 m ²
TERRAZA	3.25 m ²
UTIL EXTERIOR VIVIENDA	42.27 m ²


SUPERFICIE CONSTRUIDA	ÁREA
CONSTRUIDA SOLARIUM	40.12 m ²
CONSTRUIDA TERRAZA	3.64 m ²
VIVIENDA 3º-C	57.56 m ²
TOTAL CONSTRUIDA	101.36 m ²

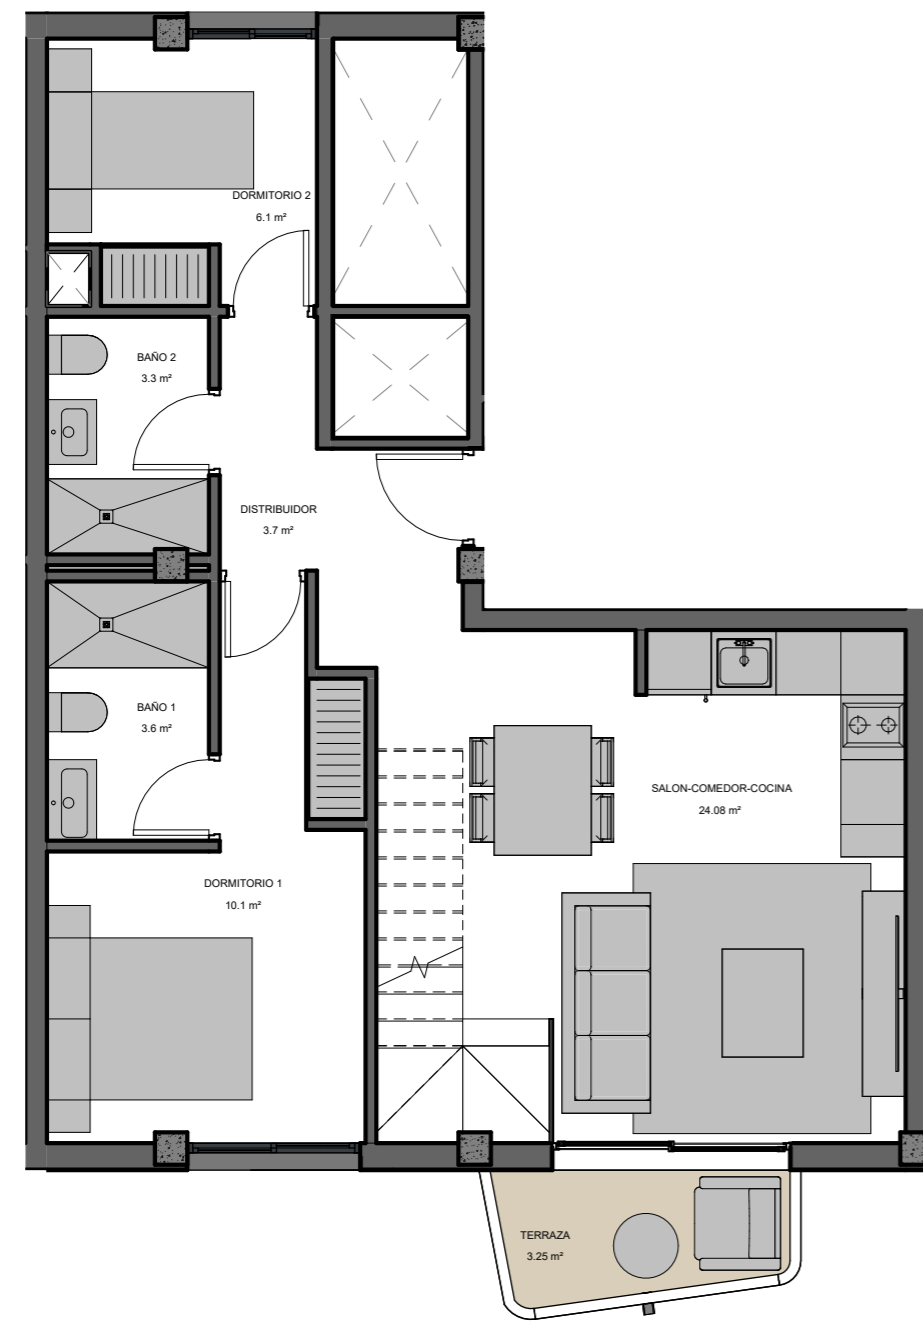



PLANTA TERCERA. VIVIENDA 3º-C

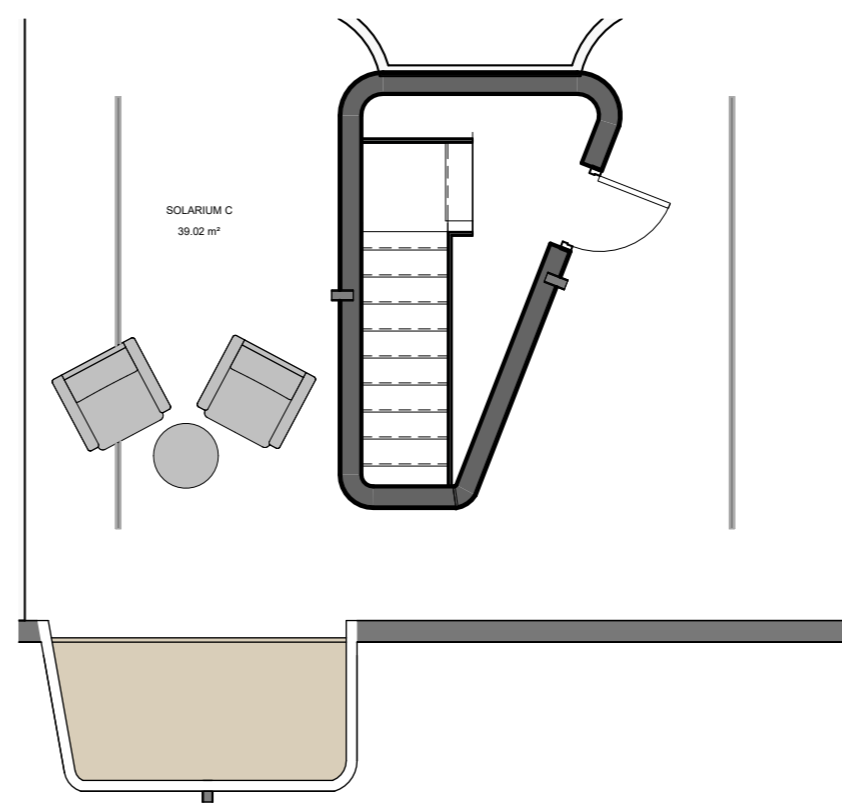

SOLARIUM. VIVIENDA 3º-C

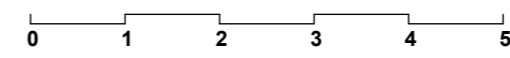

Planos e Imágenes meramente informativo, no contractual. Puede sufrir modificaciones en el proceso de realización del Proyecto o de la concesión de la Licencia de Construcción.

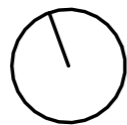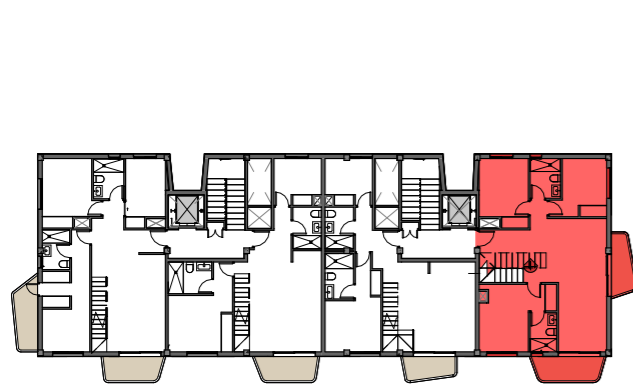

PLANTA TERCERA. SITUACION VIVIENDA EN PLANTA

PLANTA TERCERA. SITUACION VIVIENDA EN ALZADO


SUPERFICIES. VIVIENDA 3º-D

SUPERFICIE UTIL	ÁREA
DORMITORIO 1	10.15 m ²
BAÑO 1	3.10 m ²
SALON	11.61 m ²
DISTRIBUIDOR	0.88 m ²
COMEDOR-COCINA	18.93 m ²
DORMITORIO 3	8.87 m ²
DORMITORIO 2	7.76 m ²
BAÑO 2	3.44 m ²
TOTAL VIVIENDA	64.75 m ²



SUPERFICIE UTIL	ÁREA
SOLARIUM D	67.45 m ²
TERRAZA	8.24 m ²
UTIL EXTERIOR VIVIENDA	75.69 m ²

SUPERFICIE CONSTRUIDA	ÁREA
CONSTRUIDA SOLARIUM	73.32 m ²
CONSTRUIDA TERRAZA	9.00 m ²
VIVIENDA 3º-D	75.00 m ²
TOTAL CONSTRUIDA	157.28 m ²

Sunrise Beach

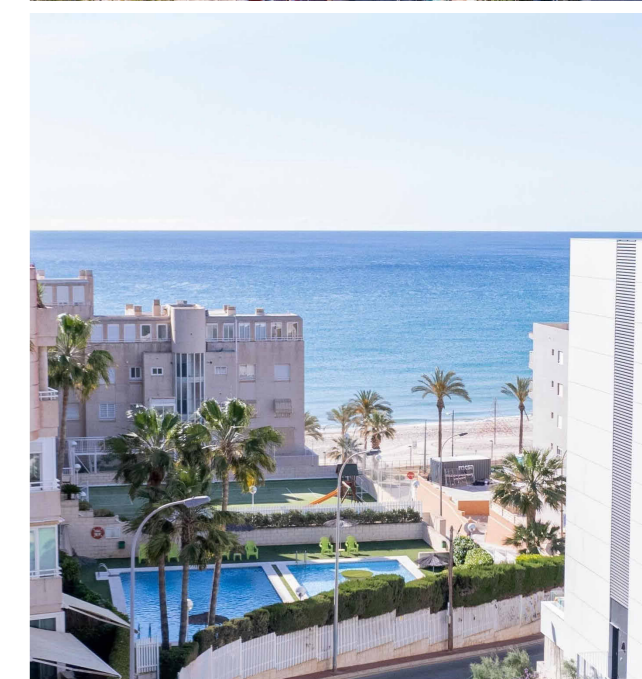


VISTAS ESTIMADAS

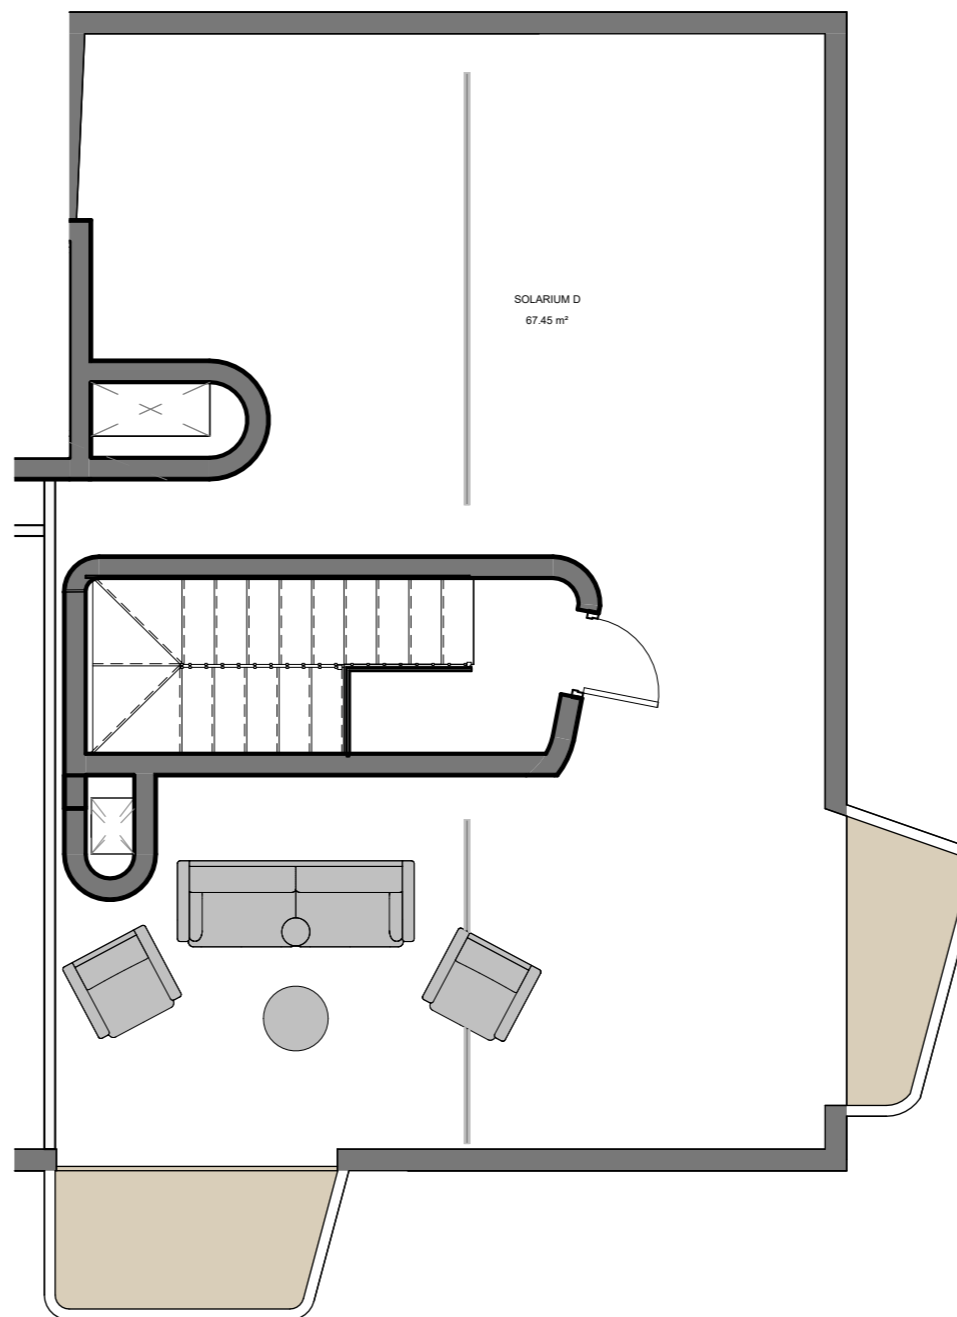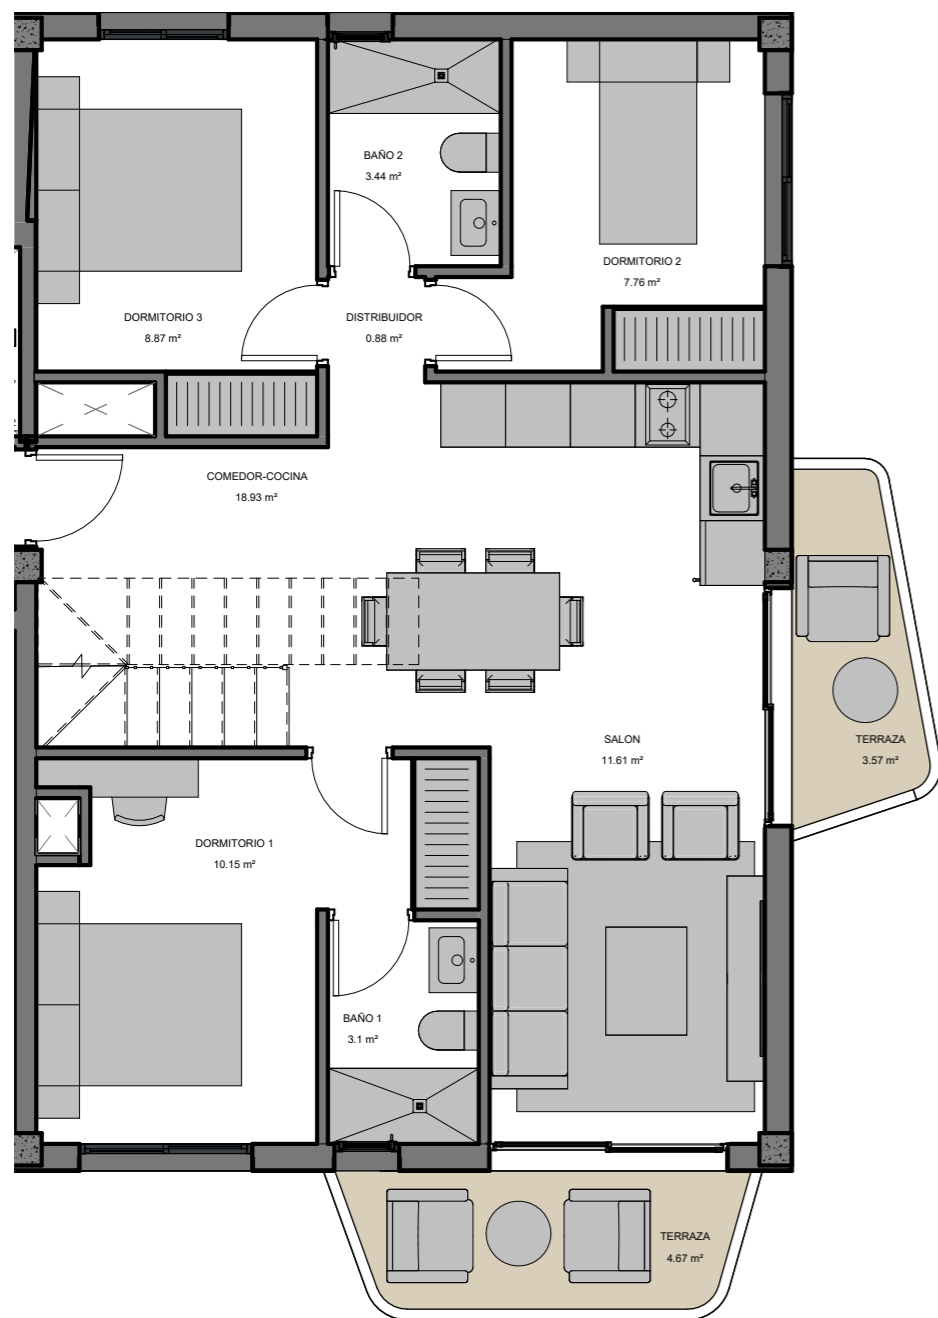

PLANTA TERCERA. VIVIENDA 3º-D

Planos e Imágenes meramente informativo, no contractual. Puede sufrir modificaciones en el proceso de realización del Proyecto o de la concesión de la Licencia de Construcción.

SOLARIUM. VIVIENDA 3º-D

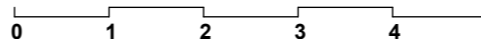


UBICACIÓN:
CALLE VELAZQUEZ 14, EL CAMPello, ALICANTE

V16

PLANTA TERCERA. VIVIENDA 3º-D

PROMOTOR
SUNRISE BEACH

Sunrise Beach

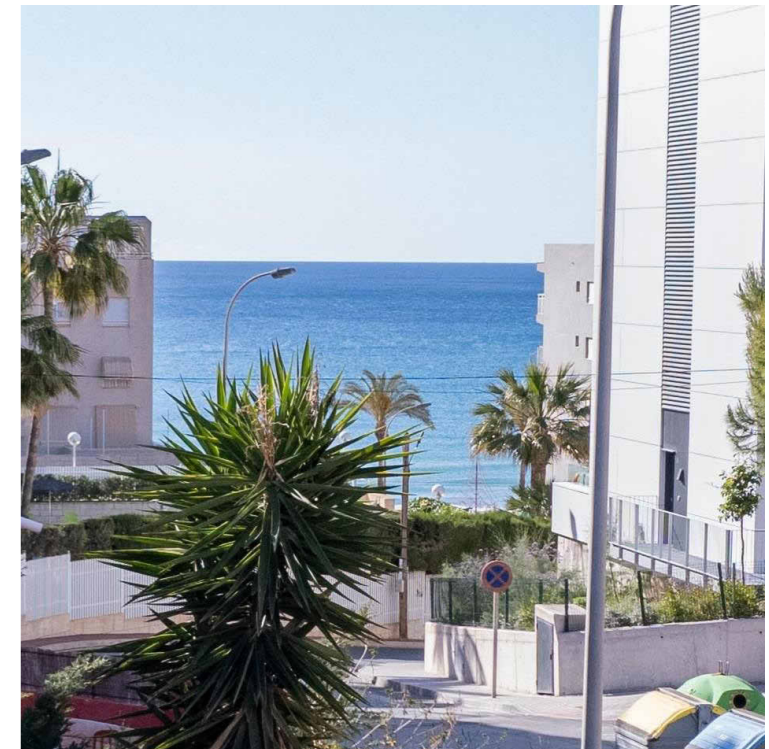

VISTAS ESTIMADAS

UBICACIÓN:
CALLE VELAZQUEZ 14, EL CAMPELLO, ALICANTE

V01

PLANTA BAJA. VIVIENDA BAJO A


PROMOTOR
SUNRISE BEACH



PLANTA BAJA. SITUACION VIVIENDA EN PLANTA PARCELA



PLANTA BAJA. SITUACION VIVIENDA EN ALZADO

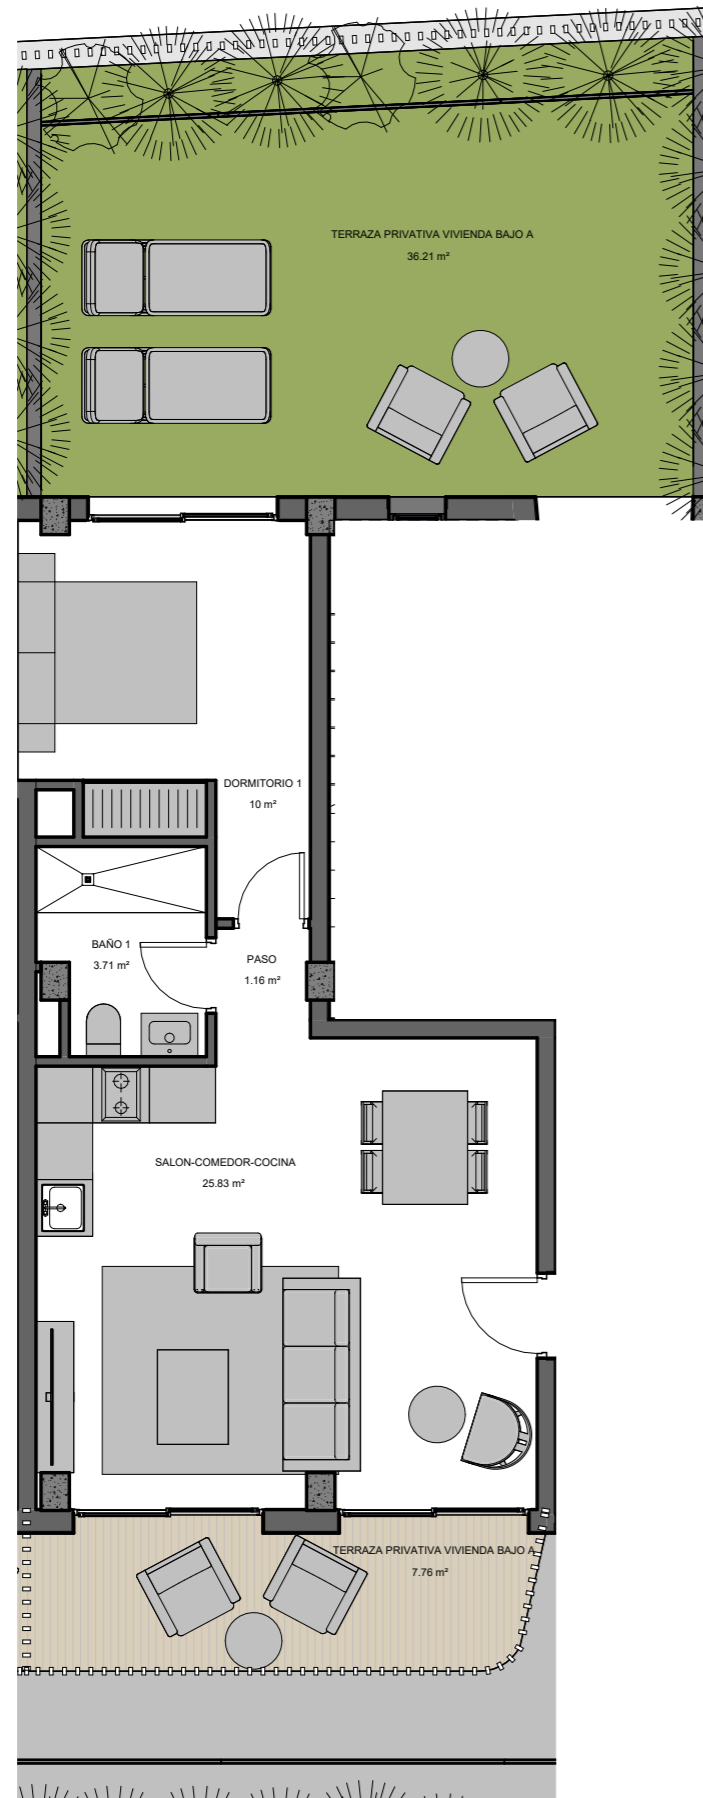


PLANTA BAJA. VIVIENDA BAJO A

SUPERFICIES VIVIENDA BAJO A


SUPERFICIE UTIL	ÁREA
SALON-COMEDOR-COCINA	25.83 m ²
BAÑO 1	3.71 m ²
DORMITORIO 1	10.00 m ²
PASO	1.16 m ²
TOTAL VIVIENDA	40.70 m²

SUPERFICIE UTIL	ÁREA
TERRAZA PRIVATIVA VIVIENDA BAJO A	43.97 m ²
UTIL EXTERIOR VIVIENDA	43.97 m ²



SUPERFICIE CONSTRUIDA	ÁREA
CONSTRUIDA TERRAZA	45.28 m ²
VIVIENDA BAJO A	50.08 m ²
TOTAL CONSTRUIDA	95.36 m²

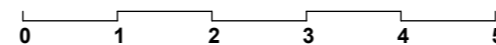

Sunrise Beach

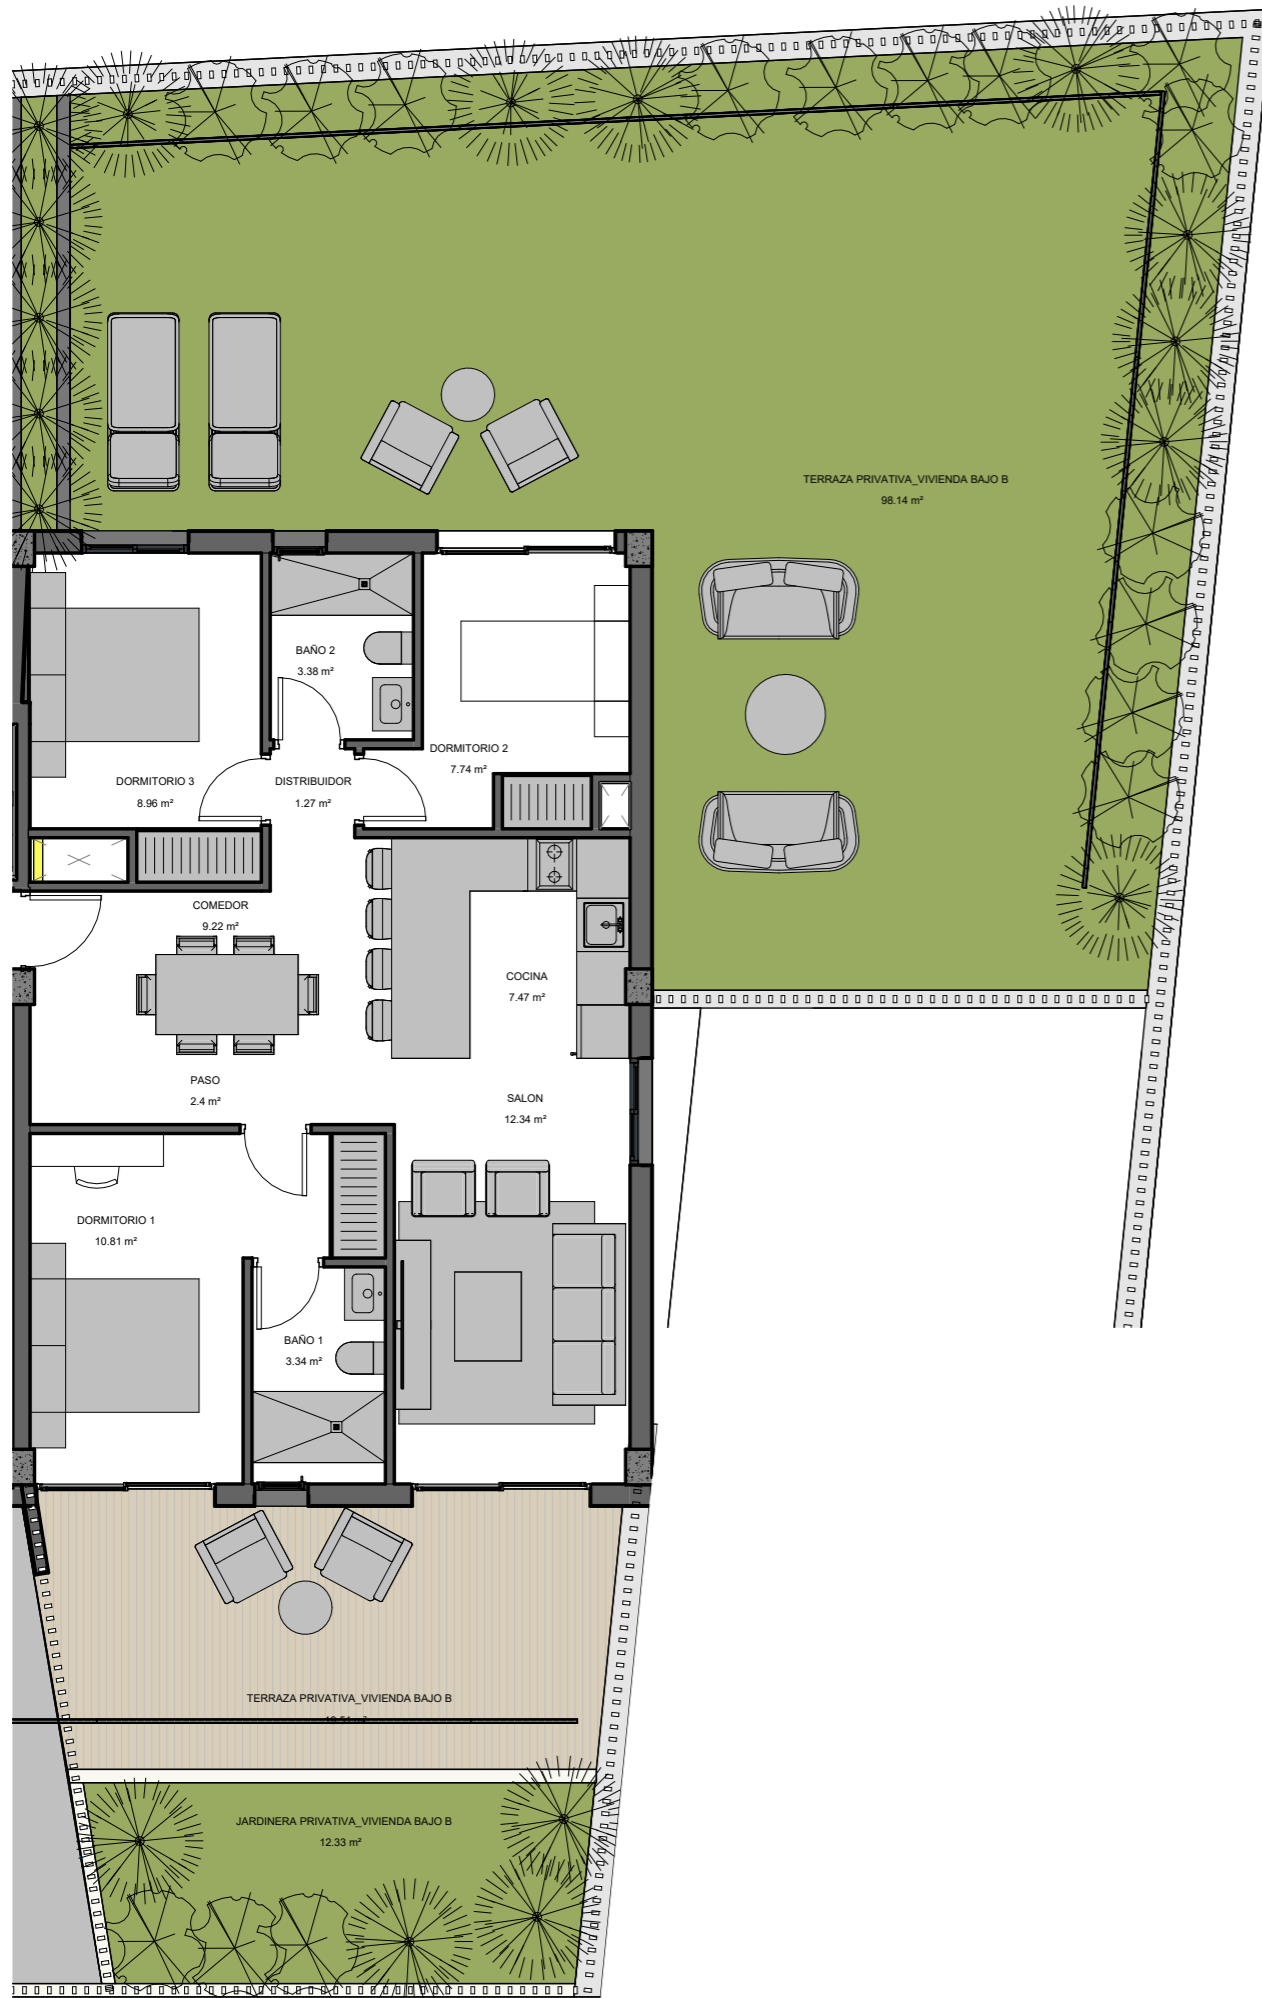

PLANTA BAJA. VIVIENDA BAJO B

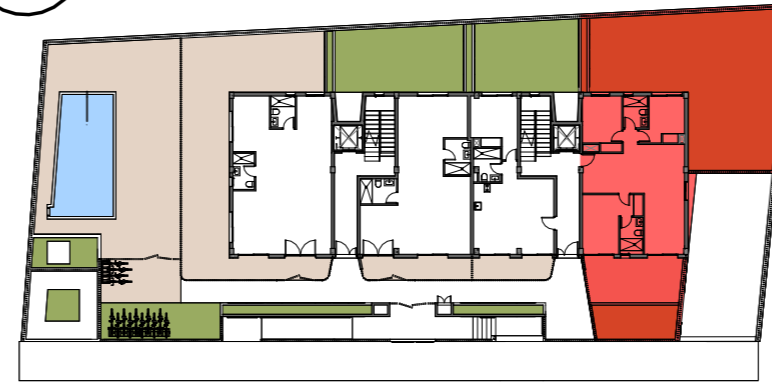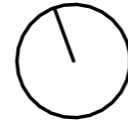

PLANTA BAJA. SITUACION VIVIENDA EN PLANTA PARCELA




PLANTA BAJA. SITUACION VIVIENDA EN ALZADO

SUPERFICIES. VIVIENDA BAJO B

SUPERFICIE UTIL	ÁREA
COCINA	7.47 m ²
PASO	2.40 m ²
DORMITORIO 1	10.81 m ²
SALON	12.34 m ²
DISTRIBUIDOR	1.27 m ²
COMEDOR	9.22 m ²
DORMITORIO 3	8.96 m ²
BAÑO 2	3.38 m ²
DORMITORIO 2	7.74 m ²
BAÑO 1	3.34 m ²
TOTAL VIVIENDA	66.92 m²

SUPERFICIE UTIL	ÁREA
JARDINERA PRIVATIVA_VIVIENDA BAJO B	12.33 m ²
TERRAZA PRIVATIVA_VIVIENDA BAJO B	117.64 m ²
UTIL EXTERIOR VIVIENDA	129.98 m²

SUPERFICIE CONSTRUIDA	ÁREA
CONSTRUIDA TERRAZA	137.88 m ²
VIVIENDA BAJO B	83.04 m ²
TOTAL CONSTRUIDA	220.92 m²

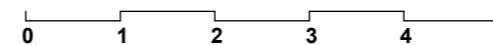

VISTAS ESTIMADAS

UBICACIÓN:
CALLE VELAZQUEZ 14, EL CAMPello, ALICANTE

V02

PLANTA BAJA. VIVIENDA BAJO B

PROMOTOR
SUNRISE BEACH

Sunrise Beach



VISTAS ESTIMADAS

UBICACIÓN:
CALLE VELAZQUEZ 14, EL CAMPello, ALICANTE

V03

PLANTA BAJA. LOCAL 1

PROMOTOR
SUNRISE BEACH



PLANTA BAJA. SITUACION LOCAL 1 EN PLANTA PARCELA





PLANTA BAJA. SITUACION LOCAL 1 EN ALZADO

PLANTA BAJA. LOCAL 1

SUPERFICIE UTIL	ÁREA
LOCAL COMERCIAL 1	60.20 m ²
BAÑO 1	3.36 m ²
BAÑO 2	3.36 m ²
TOTAL LOCAL 1	66.93 m ²

SUPERFICIE UTIL	ÁREA
TERRAZA LOCAL COMERCIAL 1	85.84 m ²
UTIL EXTERIOR LOCAL 1	85.84 m ²

SUPERFICIE CONSTRUIDA	ÁREA
CONSTRUIDA TERRAZA	81.80 m ²
LOCAL 1	82.76 m ²
TOTAL CONSTRUIDA	164.56 m ²

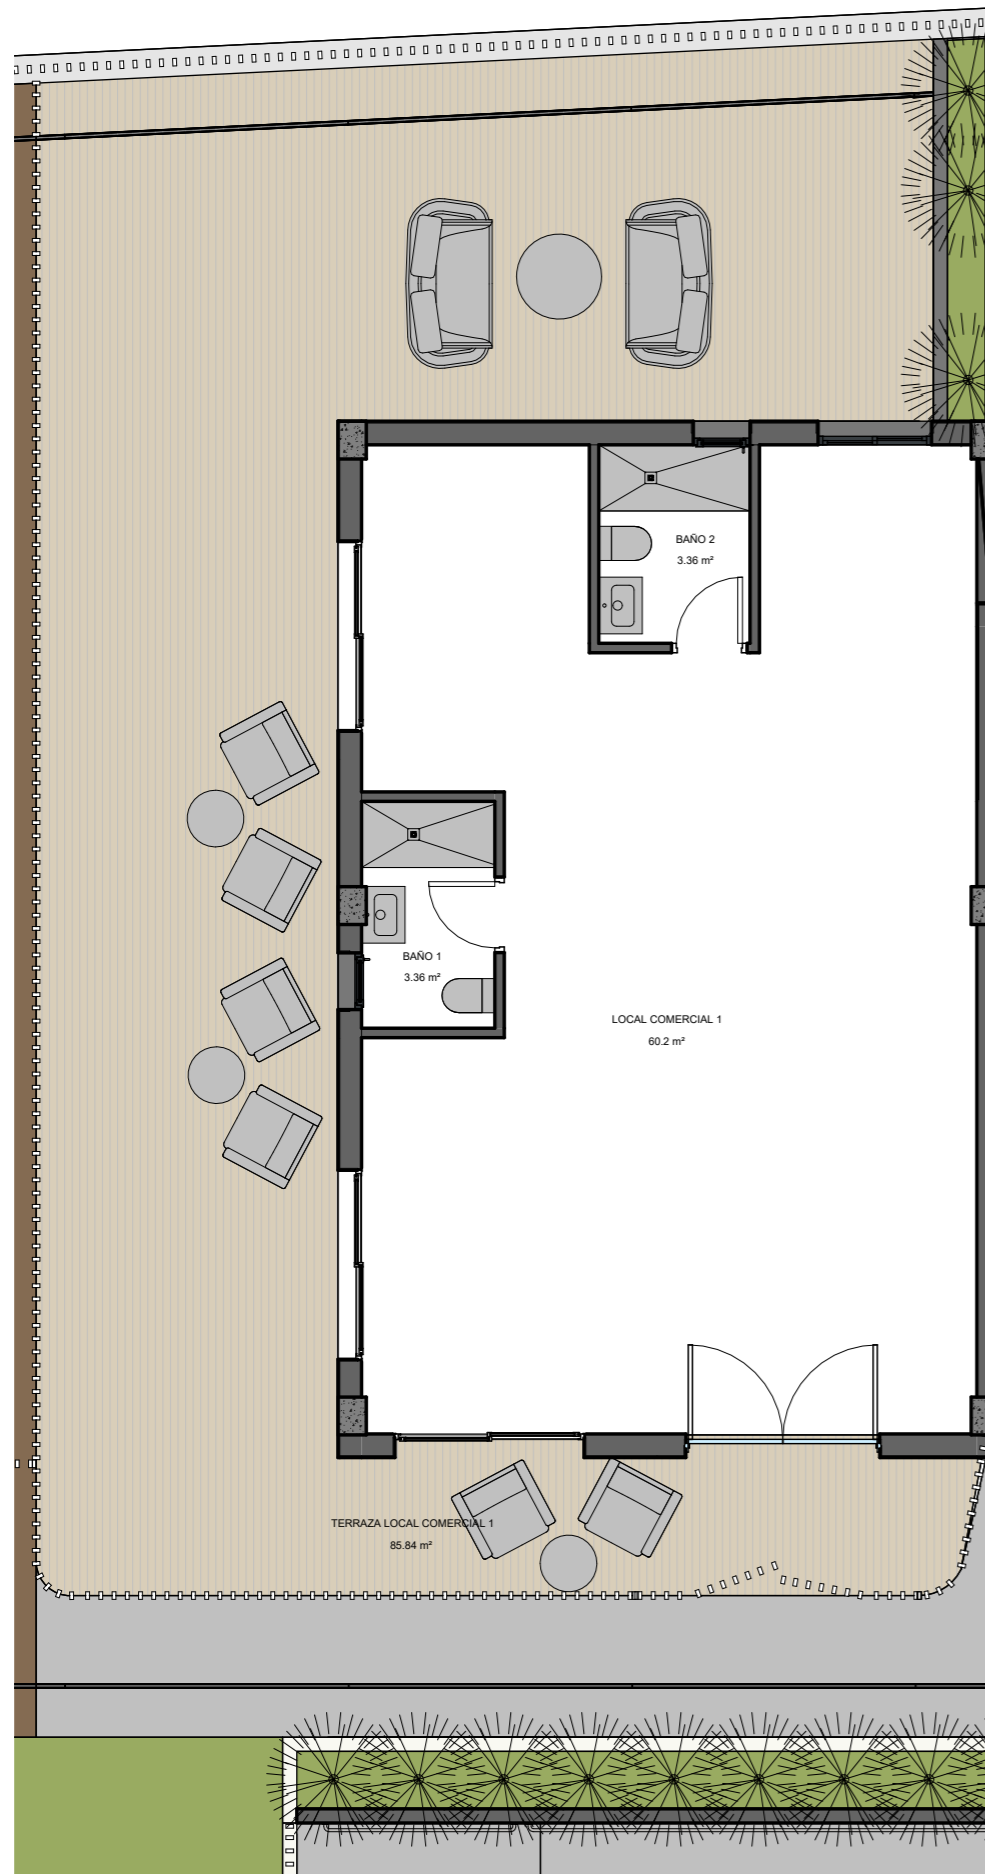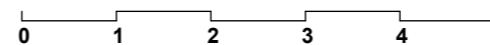

PLANTA BAJA. LOCAL 1

Planos e imágenes meramente informativo, no contractual. Puede sufrir modificaciones en el proceso de realización del Proyecto o de la concesión de la Licencia de Construcción.

Sunrise Beach




VISTAS ESTIMADAS

UBICACIÓN:
CALLE VELAZQUEZ 14, EL CAMPELLO, ALICANTE

V04

PLANTA BAJA. LOCAL 2

PROMOTOR
SUNRISE BEACH

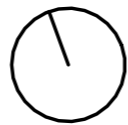

PLANTA BAJA. SITUACION LOCAL 2 EN PLANTA PARCELA




PLANTA BAJA. SITUACION LOCAL 2 EN ALZADO

PLANTA BAJA. LOCAL 2

SUPERFICIE UTIL	ÁREA
LOCAL COMERCIAL 2	53.02 m ²
BAÑO 1	3.96 m ²
BAÑO 2	4.00 m ²
TOTAL LOCAL 2	60.98 m ²

SUPERFICIE UTIL	ÁREA
TERRAZA LOCAL COMERCIAL 2	50.92 m ²
UTIL EXTERIOR LOCAL 2	50.92 m ²

SUPERFICIE CONSTRUIDA	ÁREA
CONSTRUIDA TERRAZA	51.00 m ²
LOCAL 2	71.92 m ²
TOTAL CONSTRUIDA	122.96 m ²

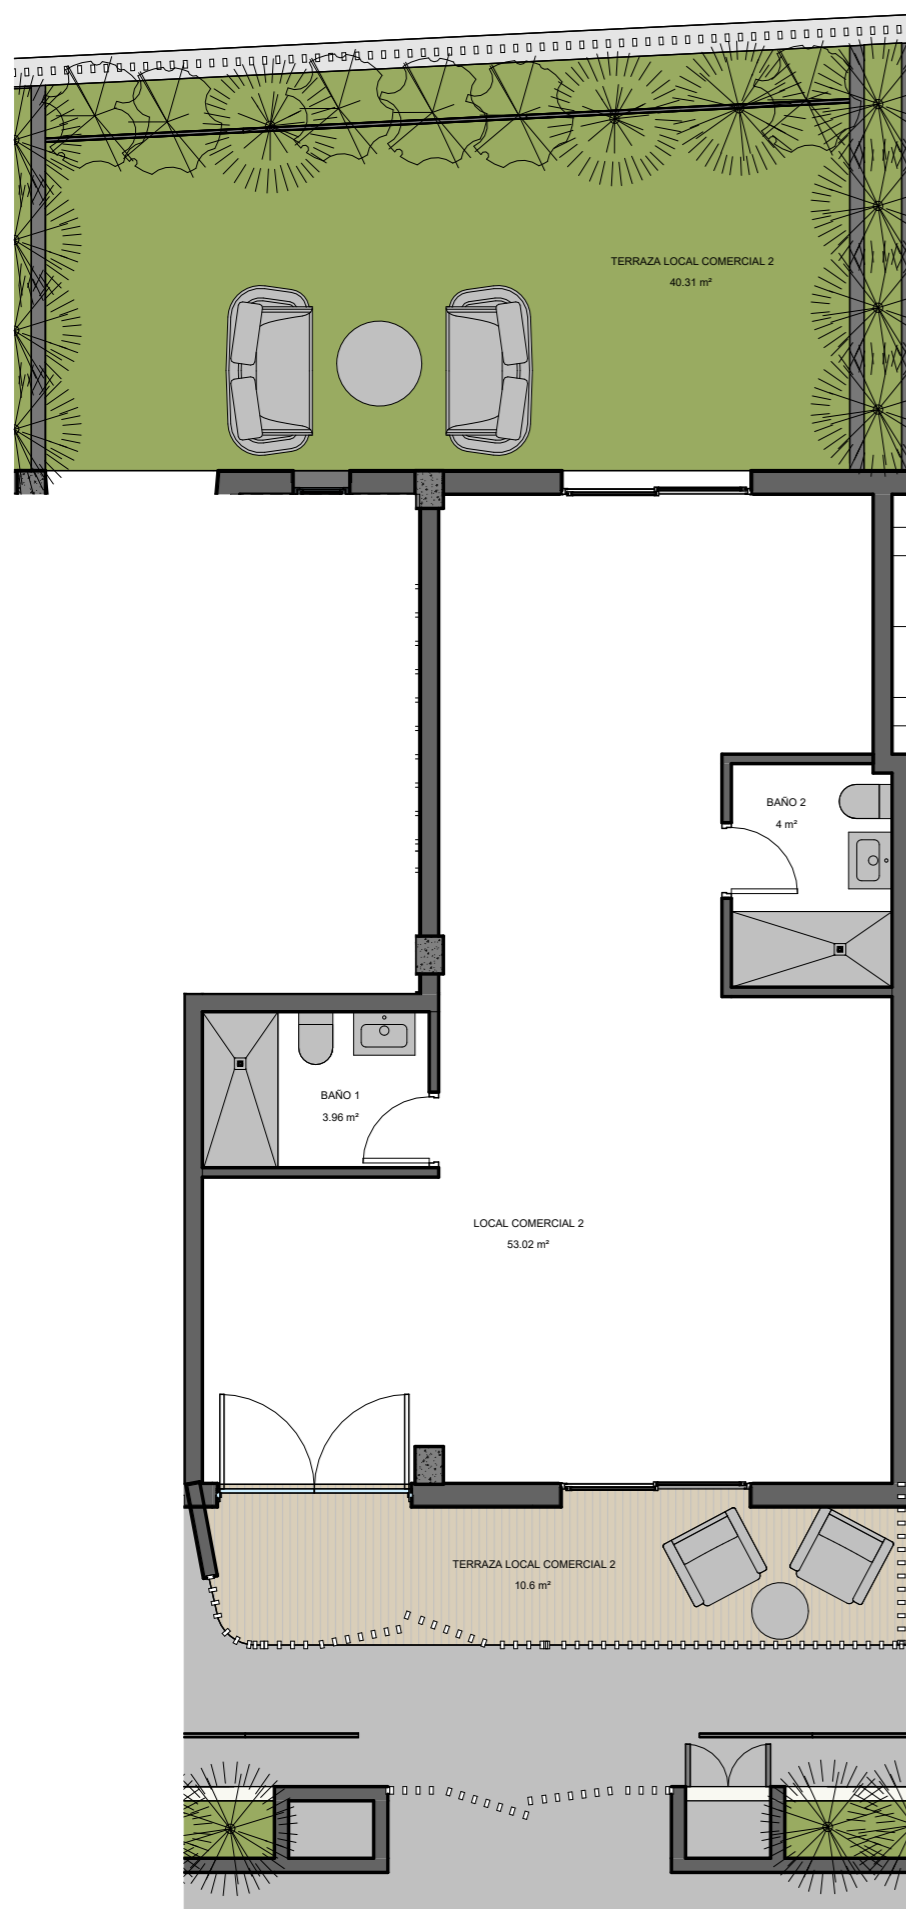

PLANTA BAJA. LOCAL 2

Planos e Imágenes meramente informativo, no contractual. Puede sufrir modificaciones en el proceso de realización del Proyecto o de la concesión de la Licencia de Construcción.