


		TOTAL SUPERFICIE CONSTRUIDA (m²)					TOTAL SUPERFICIE CONSTRUIDA (m²)	
Nº VIVIENDA	Dormitorios	Jardín	Solarium	Trastero (m2)	Aparcamiento	Tipología	SUP. CONSTRUIDA COMPUTABLE	
1	2	113,16	-	-	16,49	A	84,68	
2	2	56,49	-	-	en parcela		79,23	
3	2	56,28	-	-	en parcela		79,23	
4	2	56,07	-	-	en parcela		79,23	
5	2	55,86	-	-	en parcela		79,23	
6	2	55,65	-	-	en parcela	B	79,23	
7	2	55,44	-	-	en parcela		79,23	
8	2	55,23	-	-	en parcela		79,23	
9	2	55,03	-	-	en parcela		79,23	
10	2	97,89	-	-	en parcela	C	97,33	
11	2	128,72	-	-	en parcela	D	88,97	
12	2	56,85	-	-	en parcela		81,99	
13	2	56,84	-	-	en parcela		81,99	
14	2	56,68	-	-	en parcela		81,99	
15	2	56,68	-	-	en parcela	E	81,99	
16	2	56,74	-	-	15,00		81,99	
17	2	56,63	-	-	11,50		81,99	
18	2	56,65	-	-	en parcela		81,99	
19	2	57,03	-	-	en parcela		81,99	
20	2	123,41	-	-	13,62	F	88,19	
21	2	-	75,42	3,35	13,62	G	77,63	
22	2	-	70,17	3,17	11,50		72,66	
23	2	-	70,17	3,17	11,50		72,66	
24	2	-	70,17	3,17	11,50		72,66	
25	2	-	70,17	3,17	11,50	H	72,66	
26	2	-	70,17	3,17	11,50		72,66	
27	2	-	70,17	3,17	11,50		72,66	
28	2	-	70,17	3,17	16,45		72,66	
29	2	-	70,17	3,17	16,40		72,66	
30	2	-	82,93	3,17	17,68	I	86,24	
31	2	-	77,67	3,17	22,81	J	79,05	
32	2	-	72,71	3,17	11,50		75,11	
33	2	-	72,71	3,17	11,50		75,11	
34	2	-	72,71	3,17	11,50		75,11	
35	2	-	72,71	3,17	11,50	K	75,11	
36	2	-	72,71	3,17	20,81		75,11	
37	2	-	72,71	3,17	11,50		75,11	
38	2	-	72,71	3,17	18,70		75,11	
39	2	-	72,71	3,17	15,74		75,11	
40	2	-	81,73	3,35	17,08	L	83,84	
TOTAL								3157,75
INSTALACIONES							Nº CUARTO INSTALACIONES	SUP.
TRASTEROS EXTERIORES		Nº TRASTERO					Piscina, Teleco y T-C	14,09
		21 al 40						63,76
SUPERFICIE TOTAL CONSTRUIDA (m²)							SUP.	
							3235,60	

40 VIVIENDAS EN PILAR DE LA HORADADA

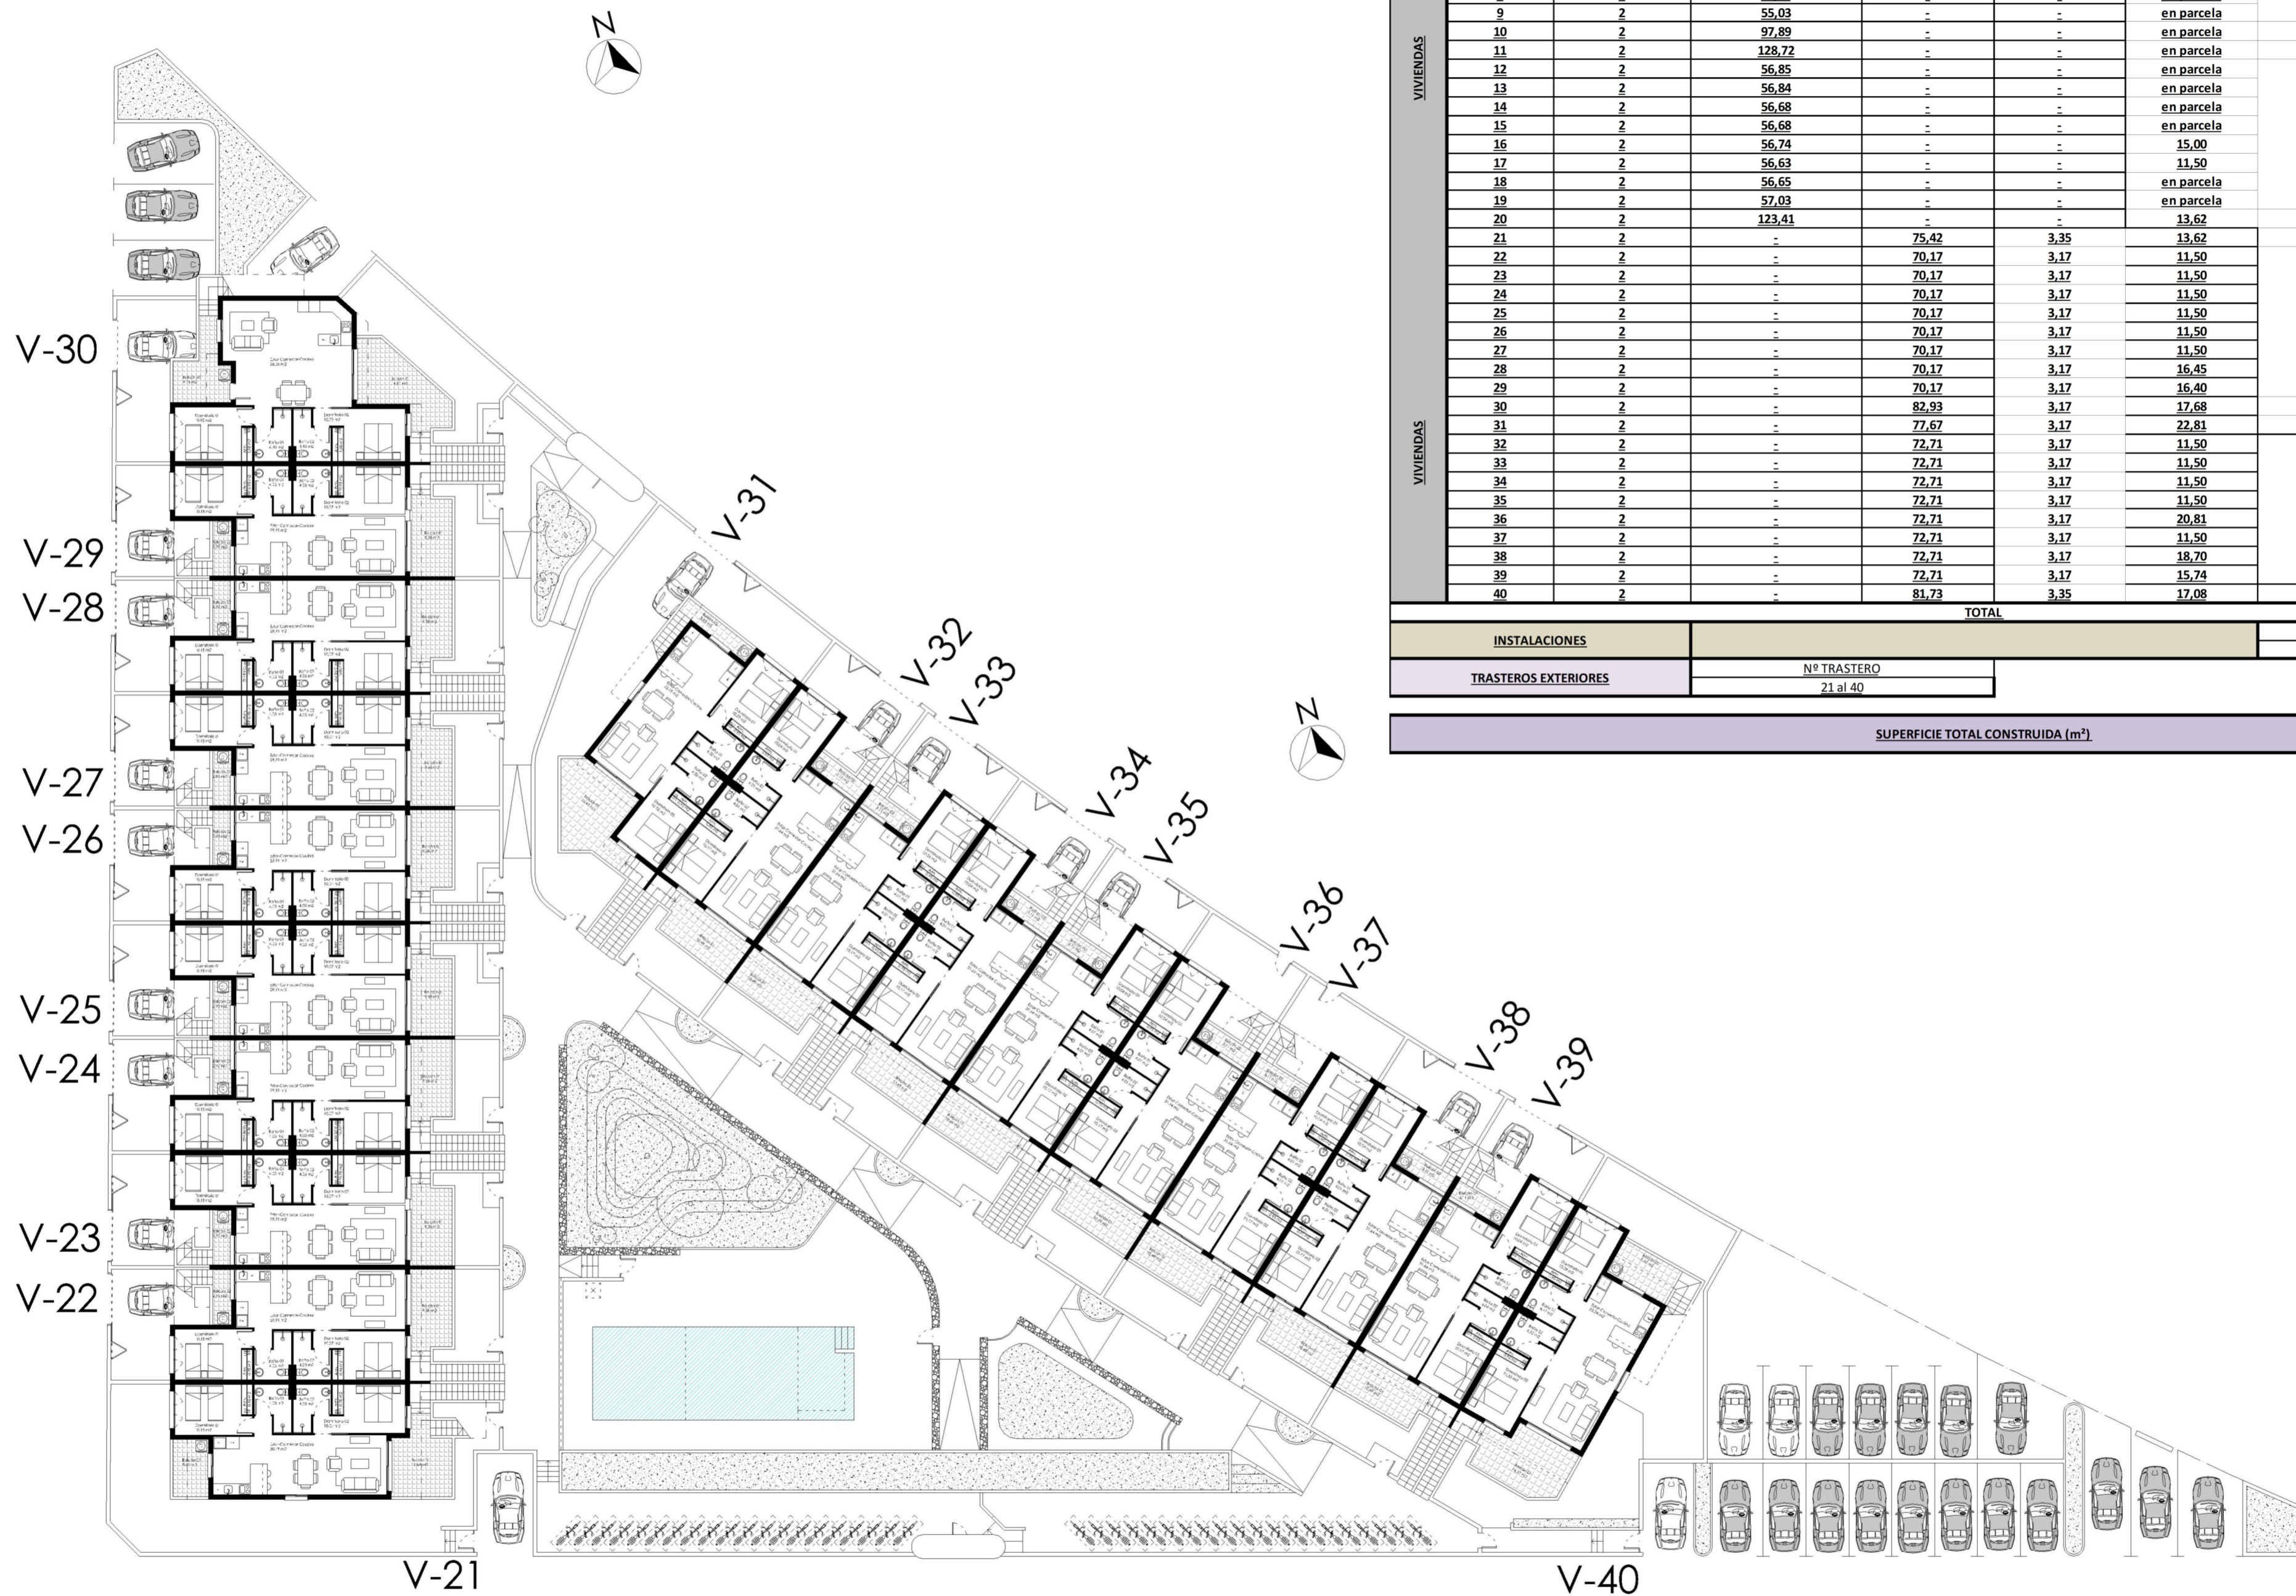

		TOTAL SUPERFICIE CONSTRUIDA (m²)		TOTAL SUPERFICIE CONSTRUIDA (m²)				
Nº VIVIENDA	Dormitorios	Jardín	Solarium	Trastero (m2)	Aparcamiento	Tipología	SUP. CONSTRUIDA COMPUTABLE	
1	2	113,16	-	-	16,49	A	84,68	
2	2	56,49	-	-	en parcela	B	79,23	
3	2	56,28	-	-	en parcela		79,23	
4	2	56,07	-	-	en parcela		79,23	
5	2	55,86	-	-	en parcela		79,23	
6	2	55,65	-	-	en parcela		79,23	
7	2	55,44	-	-	en parcela		79,23	
8	2	55,23	-	-	en parcela		79,23	
9	2	55,03	-	-	en parcela		79,23	
10	2	97,89	-	-	en parcela		97,33	
11	2	128,72	-	-	en parcela		88,97	
12	2	56,85	-	-	en parcela	81,99		
13	2	56,84	-	-	en parcela	81,99		
14	2	56,68	-	-	en parcela	81,99		
15	2	56,68	-	-	en parcela	81,99		
16	2	56,74	-	-	15,00	E	81,99	
17	2	56,63	-	-	11,50		81,99	
18	2	56,65	-	-	en parcela	81,99		
19	2	57,03	-	-	en parcela	81,99		
20	2	123,41	-	-	13,62	F	88,19	
21	2	-	75,42	3,35	13,62	G	77,63	
22	2	-	70,17	3,17	11,50		72,66	
23	2	-	70,17	3,17	11,50	H	72,66	
24	2	-	70,17	3,17	11,50		72,66	
25	2	-	70,17	3,17	11,50		72,66	
26	2	-	70,17	3,17	11,50		72,66	
27	2	-	70,17	3,17	11,50		72,66	
28	2	-	70,17	3,17	16,45		72,66	
29	2	-	70,17	3,17	16,40		72,66	
30	2	-	82,93	3,17	17,68		I	86,24
31	2	-	77,67	3,17	22,81		J	79,05
32	2	-	72,71	3,17	11,50			75,11
33	2	-	72,71	3,17	11,50	K	75,11	
34	2	-	72,71	3,17	11,50		75,11	
35	2	-	72,71	3,17	11,50		75,11	
36	2	-	72,71	3,17	20,81		75,11	
37	2	-	72,71	3,17	11,50		75,11	
38	2	-	72,71	3,17	18,70		75,11	
39	2	-	72,71	3,17	15,74		75,11	
40	2	-	81,73	3,35	17,08		L	83,84
		TOTAL		3,35	17,08		3157,75	
INSTALACIONES						Nº CUARTO INSTALACIONES	SUP.	
TRASTEROS EXTERIORES		Nº TRASTERO				Piscina, Teleco y T-C	14,09	
		21 al 40					SUP.	
							63,76	
							SUP.	
							3235,60	

40 VIVIENDAS EN PILAR DE LA HORADADA



		TOTAL SUPERFICIE CONSTRUIDA (m²)		TOTAL SUPERFICIE CONSTRUIDA (m²)			
Nº VIVIENDA	Dormitorios	Jardín	Solarium	Trastero (m2)	Aparcamiento	Tipología	SUP. CONSTRUIDA COMPUTABLE
1	2	113,16	-	-	16,49	A	84,68
2	2	56,49	-	-	en parcela		79,23
3	2	56,28	-	-	en parcela		79,23
4	2	56,07	-	-	en parcela		79,23
5	2	55,86	-	-	en parcela	B	79,23
6	2	55,65	-	-	en parcela		79,23
7	2	55,44	-	-	en parcela		79,23
8	2	55,23	-	-	en parcela		79,23
9	2	55,03	-	-	en parcela		79,23
10	2	97,89	-	-	en parcela	C	97,33
11	2	128,72	-	-	en parcela	D	88,97
12	2	56,85	-	-	en parcela		81,99
13	2	56,84	-	-	en parcela		81,99
14	2	56,68	-	-	en parcela	E	81,99
15	2	56,68	-	-	en parcela		81,99
16	2	56,74	-	-	15,00		81,99
17	2	56,63	-	-	11,50		81,99
18	2	56,65	-	-	en parcela		81,99
19	2	57,03	-	-	en parcela		81,99
20	2	123,41	-	-	13,62	F	88,19
21	2	-	75,42	3,35	13,62	G	77,63
22	2	-	70,17	3,17	11,50		72,66
23	2	-	70,17	3,17	11,50		72,66
24	2	-	70,17	3,17	11,50		72,66
25	2	-	70,17	3,17	11,50	H	72,66
26	2	-	70,17	3,17	11,50		72,66
27	2	-	70,17	3,17	11,50		72,66
28	2	-	70,17	3,17	16,45		72,66
29	2	-	70,17	3,17	16,40		72,66
30	2	-	82,93	3,17	17,68	I	86,24
31	2	-	77,67	3,17	22,81	J	79,05
32	2	-	72,71	3,17	11,50		75,11
33	2	-	72,71	3,17	11,50		75,11
34	2	-	72,71	3,17	11,50		75,11
35	2	-	72,71	3,17	11,50	K	75,11
36	2	-	72,71	3,17	20,81		75,11
37	2	-	72,71	3,17	11,50		75,11
38	2	-	72,71	3,17	18,70		75,11
39	2	-	72,71	3,17	15,74		75,11
40	2	-	81,73	3,35	17,08	L	83,84
		TOTAL					3157,75
INSTALACIONES				Nº CUARTO INSTALACIONES			SUP.
TRASTEROS EXTERIORES		Nº TRASTERO		Piscina, Teleco y T-C			14,09
		21 al 40					SUP.
							63,76
				SUPERFICIE TOTAL CONSTRUIDA (m²)			SUP.
							3235,60


40 VIVIENDAS EN PILAR DE LA HORADADA

Planta Cubierta GENERAL

40 VIVIENDAS PILAR DE LA HORADADA

VIVIENDA 01


CUADRO DE SUPERFICIES			
	USO	SUPERFICIE ÚTIL	SUPERFICIE CONSTRUIDA
VIVIENDA 1 (Planta baja)	Estar-Comedor-Cocina	30,49	73,54
	Dormitorio 1	10,18	
	Dormitorio 2	10,07	
	Baño 1	4,03	
	Baño 2	4,03	
	Armario Ext.	2,00	
TOTAL		60,80	73,54
Techo 1 (50%)		15,72	7,86
Techo 2 (50%)		6,56	3,28
TOTAL			84,68
Exteriores privados			
Jardín Privativo		104,97	
Total		104,97	

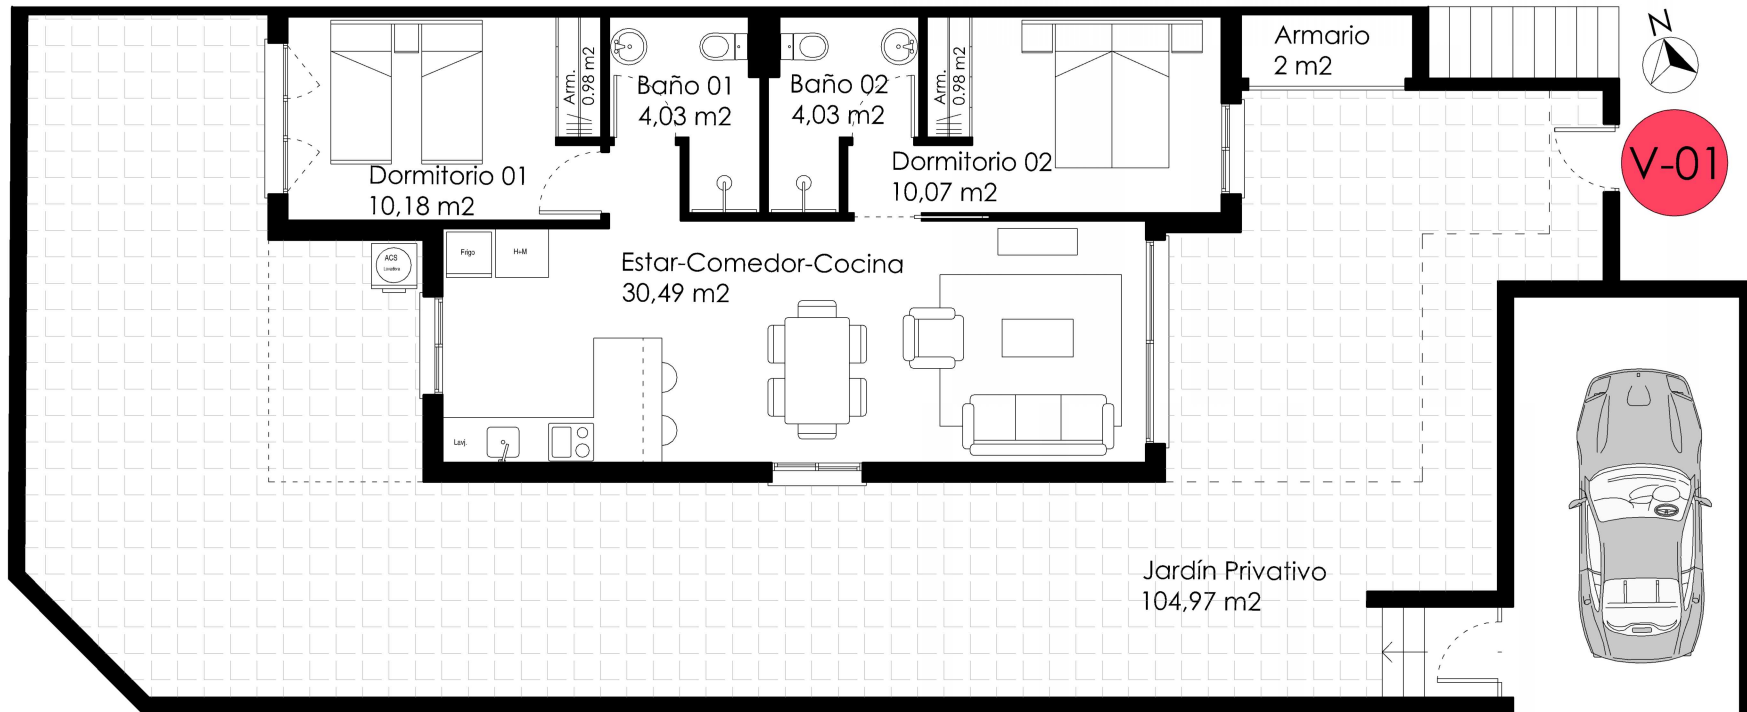

40 VIVIENDAS PILAR DE LA HORADADA

VIVIENDA 02 (04_06_08)


CUADRO DE SUPERFICIES			
	USO	SUPERFICIE ÚTIL	SUPERFICIE CONSTRUIDA
VIVIENDA 2 a 9 (Planta baja)	Estar-Comedor-Cocina	29,91	71,77
	Dormitorio 1	10,18	
	Dormitorio 2	10,07	
	Baño 1	4,03	
	Baño 2	4,03	
Armario Ext.	2,00		
TOTAL		60,22	71,77
Techo 1 (50%)		11,38	5,69
Techo 2 (50%)		3,54	1,77
TOTAL			79,23
Exteriores privados			
Jardín Privativo 01		23,79	
Jardín Privativo 02		28,63	
Total		52,42	

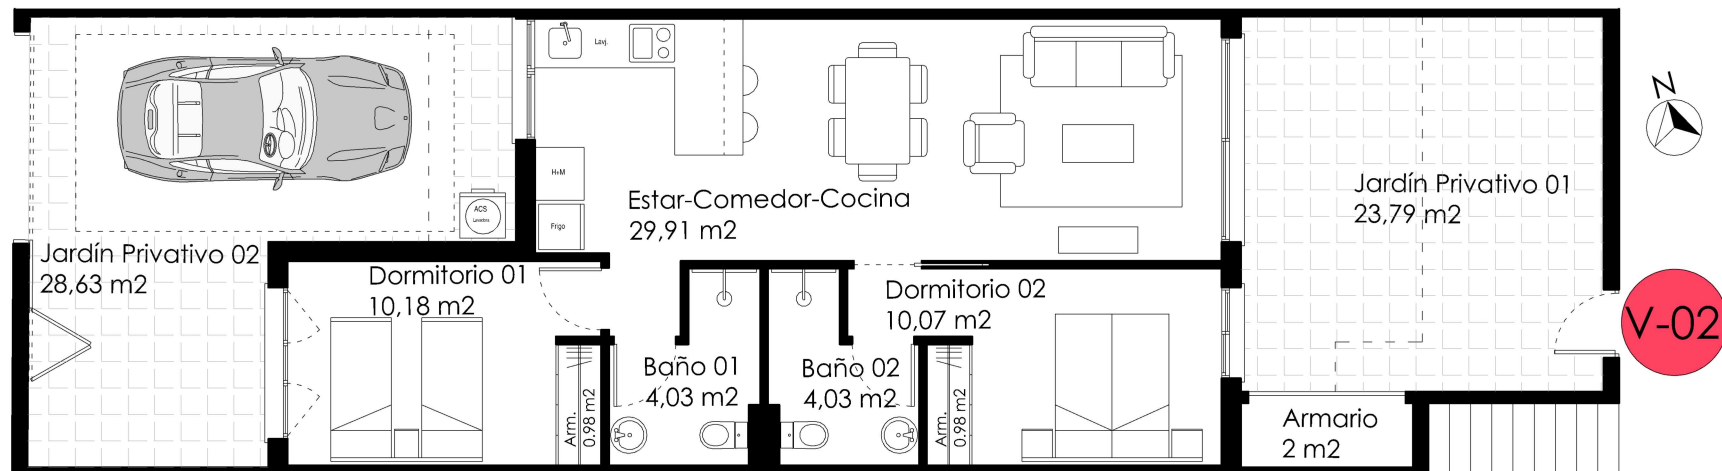

Planta Baja_Escala: 1/100

40 VIVIENDAS PILAR DE LA HORADADA

VIVIENDA 03 (05_07_09)

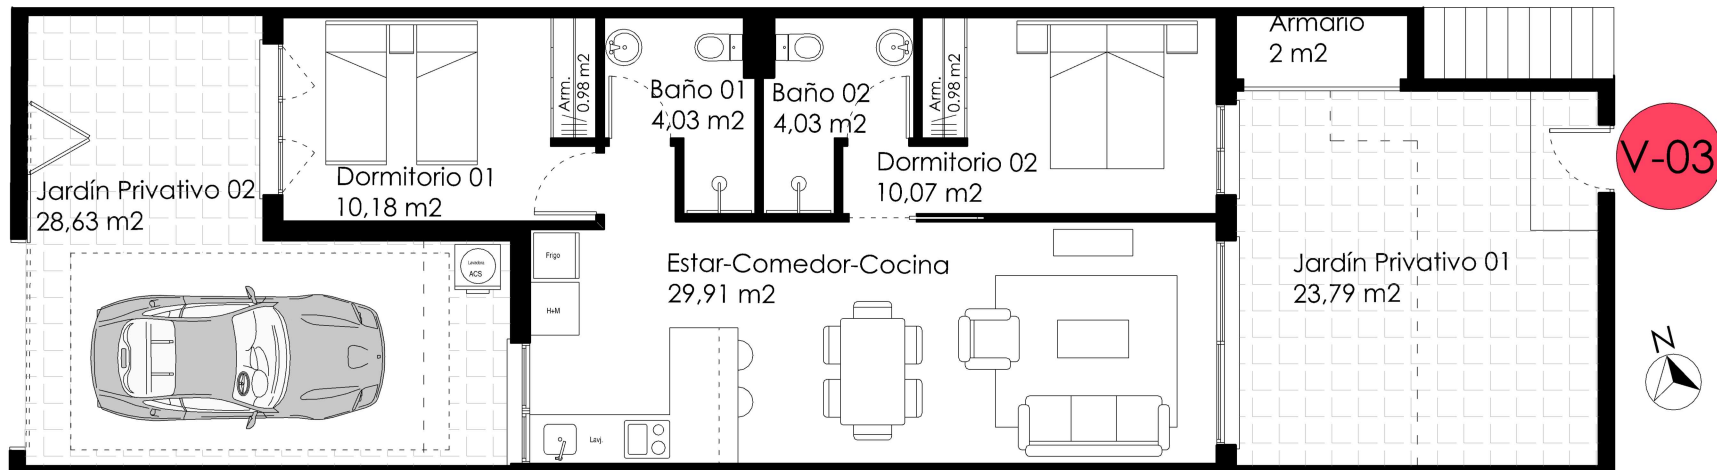


Planta Baja_Escala: 1/100

CUADRO DE SUPERFICIES			
USO	SUPERFICIE ÚTIL	SUPERFICIE CONSTRUIDA	
VIVIENDA 2 a 9 (Planta baja)	Estar-Comedor-Cocina	29,91	71,77
	Dormitorio 1	10,18	
	Dormitorio 2	10,07	
	Baño 1	4,03	
	Baño 2	4,03	
Armario Ext.	2,00		
TOTAL	60,22	71,77	
Techo 1 (50%)	11,38	5,69	
Techo 2 (50%)	3,54	1,77	
TOTAL		79,23	
Exteriores privados			
Jardin Privativo 01	23,79		
Jardin Privativo 02	28,63		
Total	52,42		

40 VIVIENDAS PILAR DE LA HORADADA

VIVIENDA 10

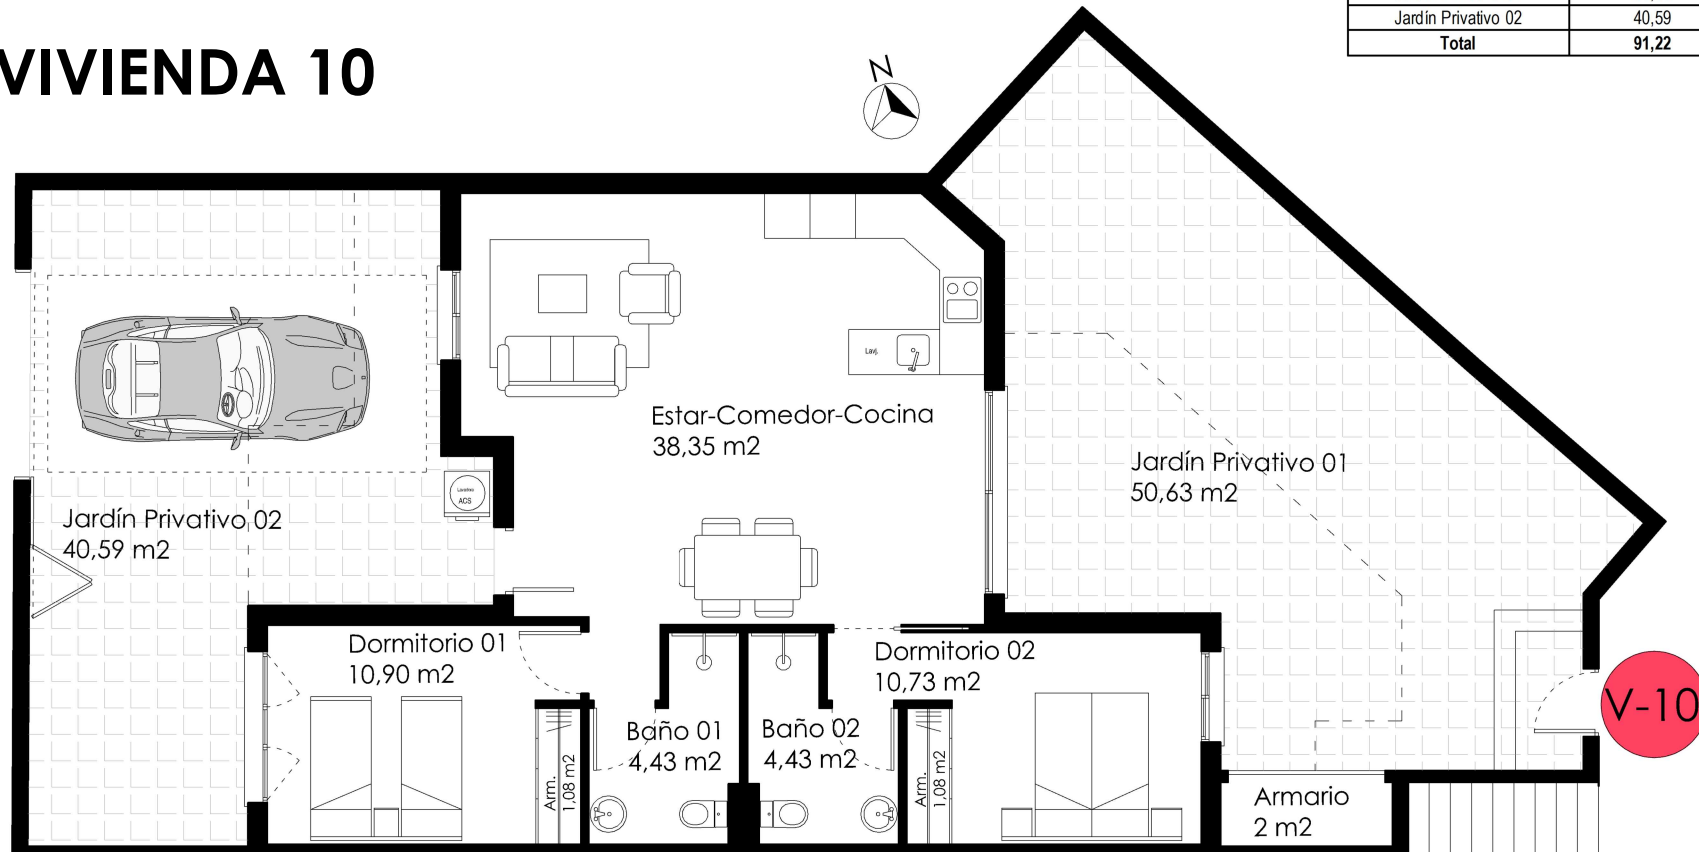

Planta Baja_Escala: 1/100

CUADRO DE SUPERFICIES

	USO	SUPERFICIE ÚTIL	SUPERFICIE CONSTRUIDA
VIVIENDA 10 (Planta baja)	Estar-Comedor-Cocina	38,35	85,14
	Dormitorio 1	10,90	
	Dormitorio 2	10,73	
	Baño 1	4,43	
	Baño 2	4,43	
	Armario Ext.	2,00	


TOTAL	70,84	85,14
--------------	-------	-------

Techo 1 (50%)	16,93	8,47
Techo 2 (50%)	7,45	3,73

TOTAL		97,33
--------------	--	-------


Exteriores privados	
Jardín Privativo 01	50,63
Jardín Privativo 02	40,59
Total	91,22

V-10

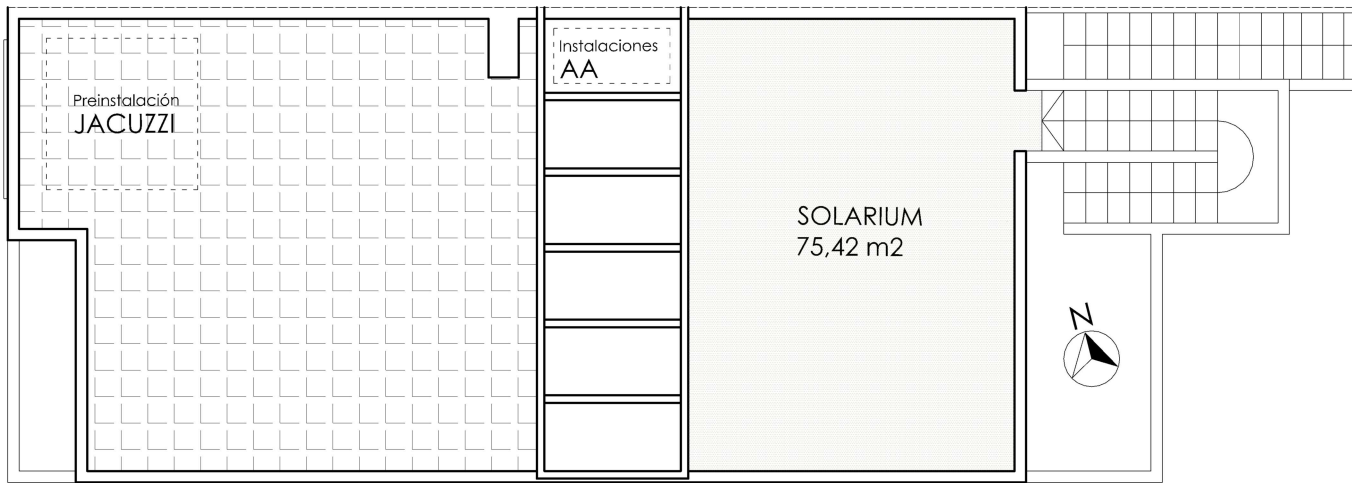

40 VIVIENDAS PILAR DE LA HORADADA

VIVIENDA 21

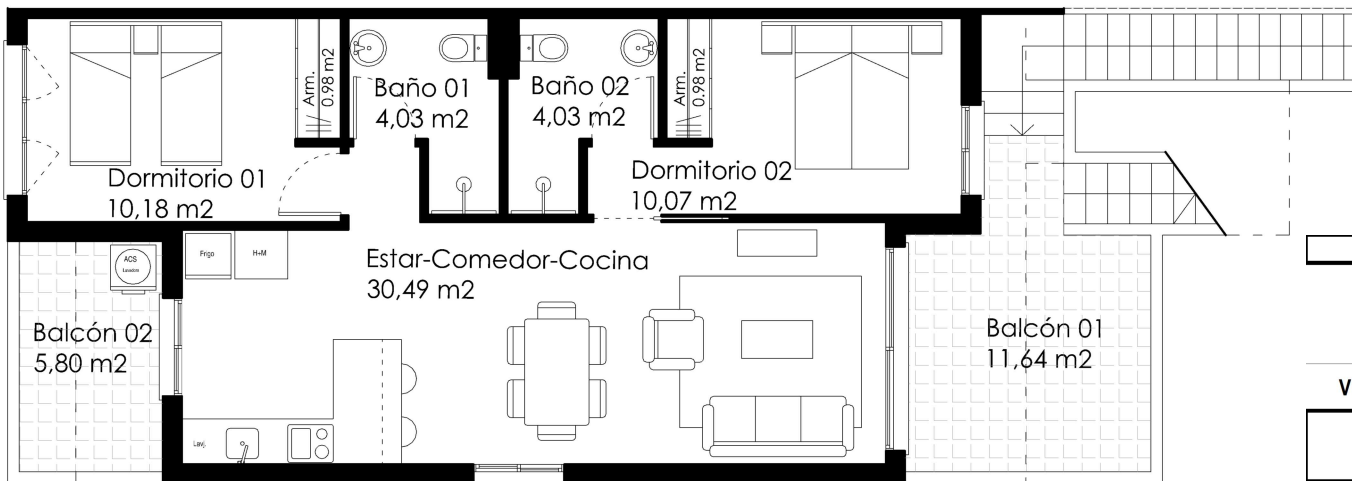

V-21

CUADRO DE SUPERFICIES

	USO	SUPERFICIE ÚTIL	SUPERFICIE CONSTRUIDA
VIVIENDA 21 <small>(Planta Primera)</small>	Estar-Comedor-Cocina	30,49	70,81
	Dormitorio 1	10,18	
	Dormitorio 2	10,07	
	Baño 1	4,03	
	Baño 2	4,03	
	Armario Ext.	2,00	

TOTAL	60,80	70,81
--------------	--------------	--------------

Techo 1 (50%)	7,07	3,54
Techo 2 (50%)	6,56	3,28

TOTAL		77,63
--------------	--	--------------

Exteriores privativos	
Balcón 01	11,64
Balcón 02	5,80
Solarium	75,42
Total	92,86

Planta Baja_Escala: 1/100

40 VIVIENDAS PILAR DE LA HORADADA

CUADRO DE SUPERFICIES

USO	SUPERFICIE ÚTIL	SUPERFICIE CONSTRUIDA
-----	-----------------	-----------------------




VIVIENDA	USO	SUPERFICIE ÚTIL	SUPERFICIE CONSTRUIDA
22 a 29 (Planta baja)	Estar-Comedor-Cocina	29,91	69,04
	Dormitorio 1	10,18	
	Dormitorio 2	10,07	
	Baño 1	4,03	
	Baño 2	4,03	
	Armario Ext.	2,00	

TOTAL	60,22	69,04
--------------	--------------	--------------

Techo 1 (50%)	3,69	1,85
Techo 2 (50%)	3,54	1,77

TOTAL		72,66
--------------	--	--------------

Exteriores privados	
Balcón 01	9,58
Balcón 02	2,95
Solarium	70,17
Total	82,70

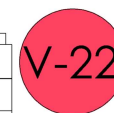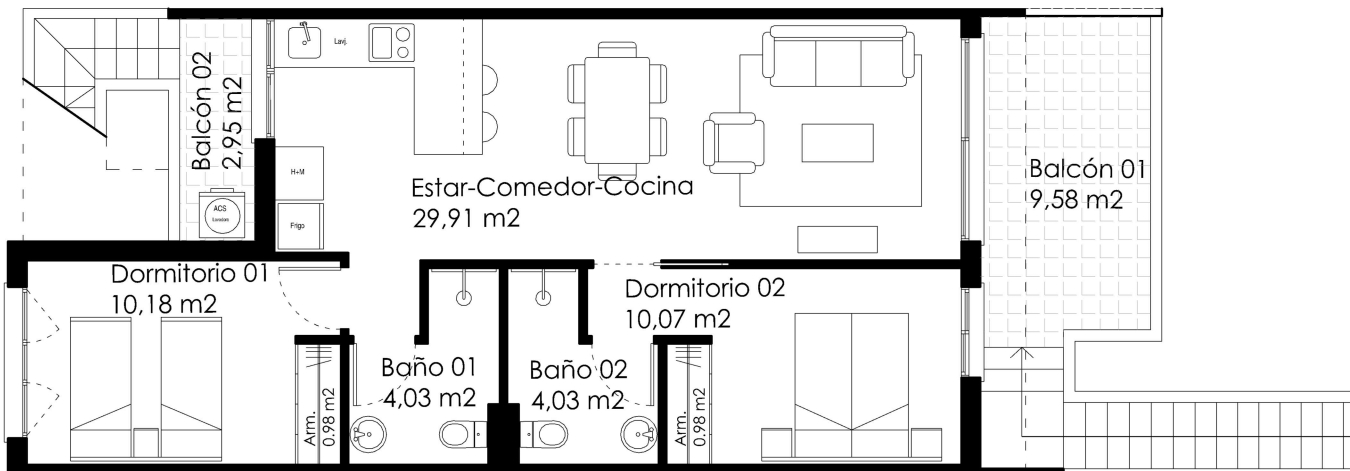
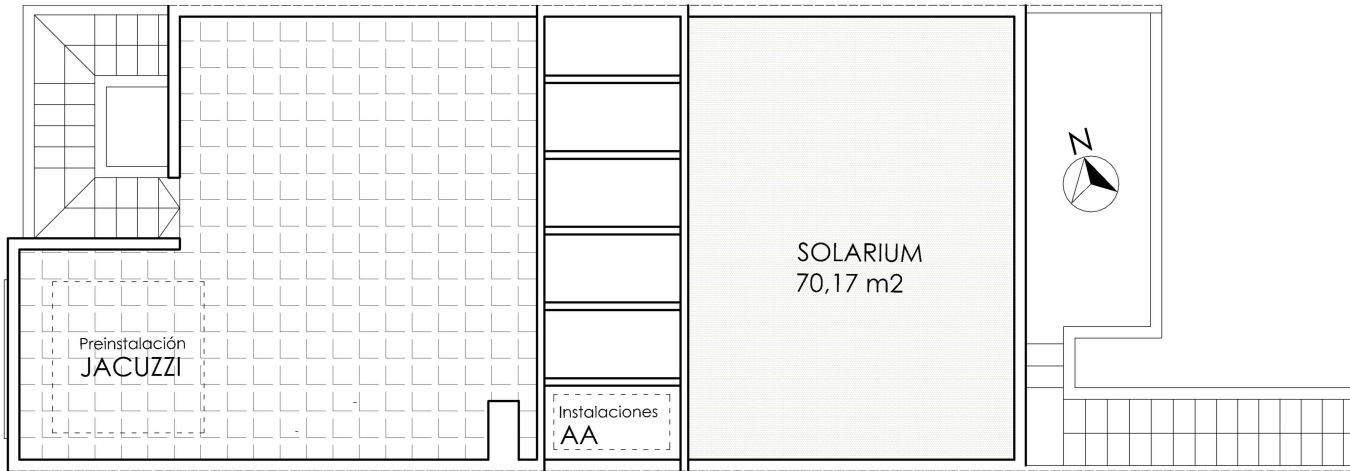


VIVIENDA 22 (24_26_28)

V-23

40 VIVIENDAS PILAR DE LA HORADADA

VIVIENDA 23 (25_27_29)

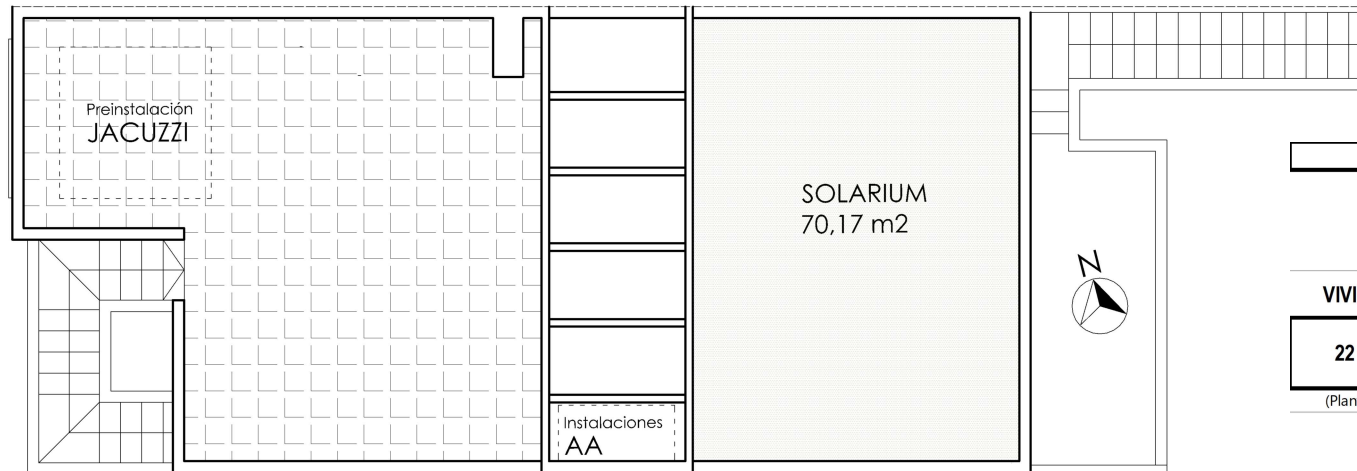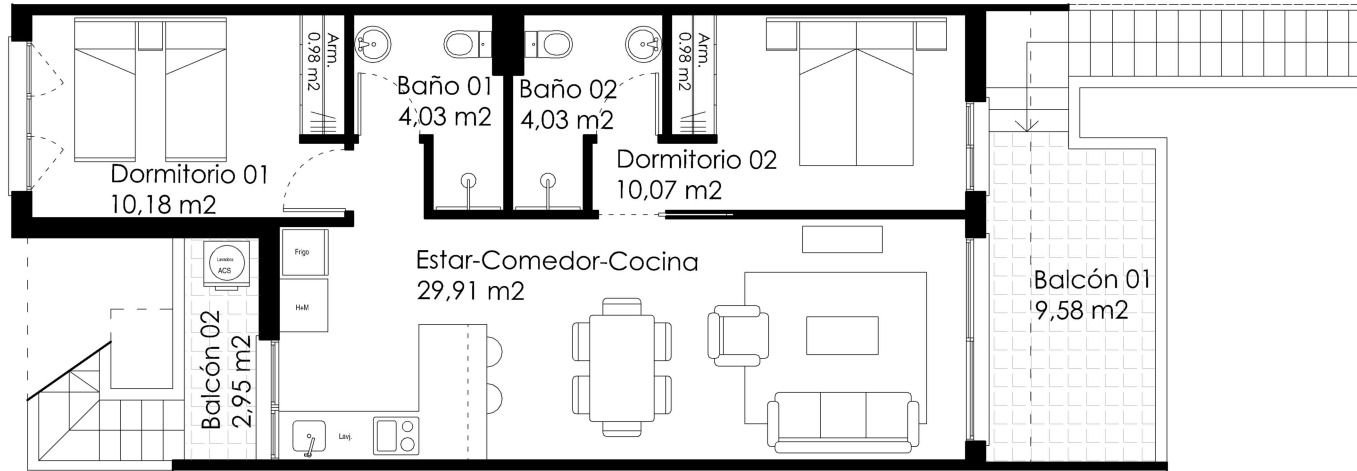

CUADRO DE SUPERFICIES

	USO	SUPERFICIE ÚTIL	SUPERFICIE CONSTRUIDA
VIVIENDA 22 a 29 (Planta baja)	Estar-Comedor-Cocina	29,91	69,04
	Dormitorio 1	10,18	
	Dormitorio 2	10,07	
	Baño 1	4,03	
	Baño 2	4,03	
	Armario Ext.	2,00	


TOTAL	60,22	69,04
--------------	--------------	--------------

Techo 1 (50%)	3,69	1,85
Techo 2 (50%)	3,54	1,77

TOTAL		72,66
--------------	--	--------------


Exteriores privativos	
Balcón 01	9,58
Balcón 02	2,95
Solarium	70,17
Total	82,70

Planta Baja_Escala: 1/100

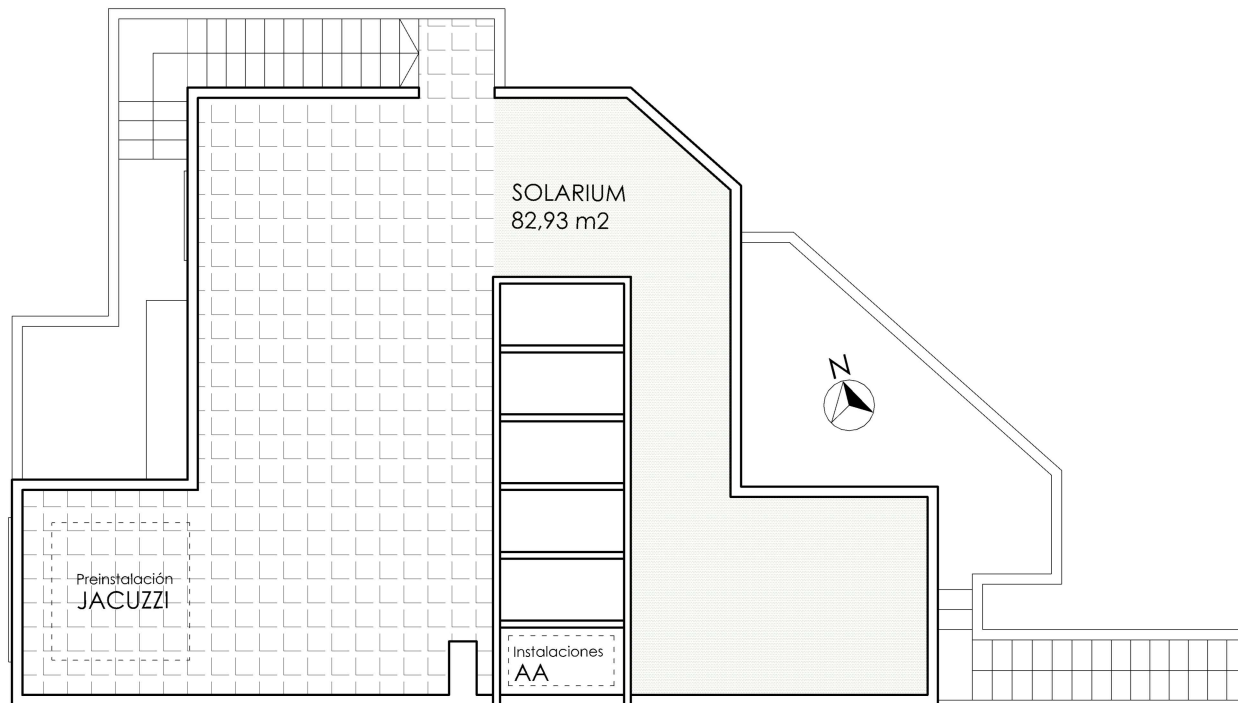

40 VIVIENDAS PILAR DE LA HORADADA

VIVIENDA 30

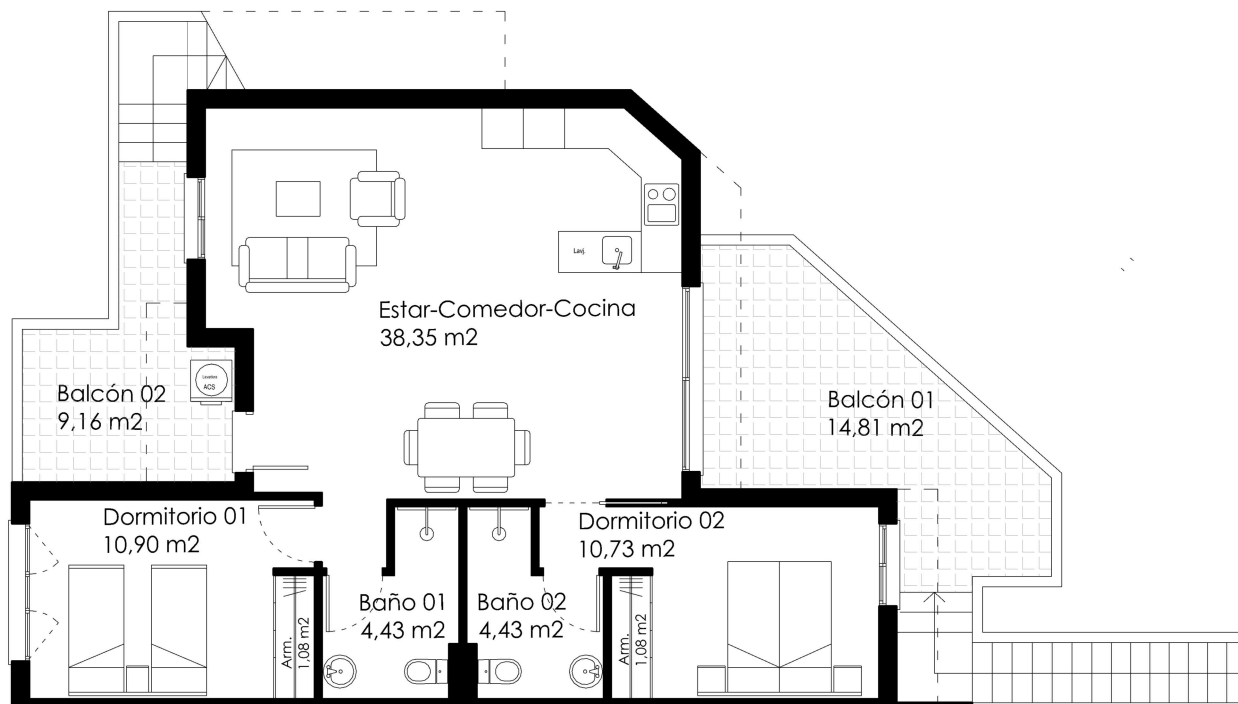

CUADRO DE SUPERFICIES

	USO	SUPERFICIE ÚTIL	SUPERFICIE CONSTRUIDA
VIVIENDA 30 (Planta baja)	Estar-Comedor-Cocina	38,35	82,41
	Dormitorio 1	10,90	
	Dormitorio 2	10,73	
	Baño 1	4,43	
	Baño 2	4,43	
	Armario Ext.	2,00	

TOTAL	70,84	82,41
--------------	--------------	--------------

Techo 1 (50%)	2,79	1,40
Techo 2 (50%)	1,91	0,96
Techo 3 (50%)	2,95	1,48

TOTAL		86,24
--------------	--	--------------

Exteriores privados		
Balcón 01	14,81	
Balcón 02	9,16	
Solarium	82,93	
Total	106,90	

