



CAMPO DE GOLF




VILLA ARUBA VILLA MUSTIQUE	R-11 - LA FINCA	
	PLANO GENERAL	
	0 4 8 12 16 20	

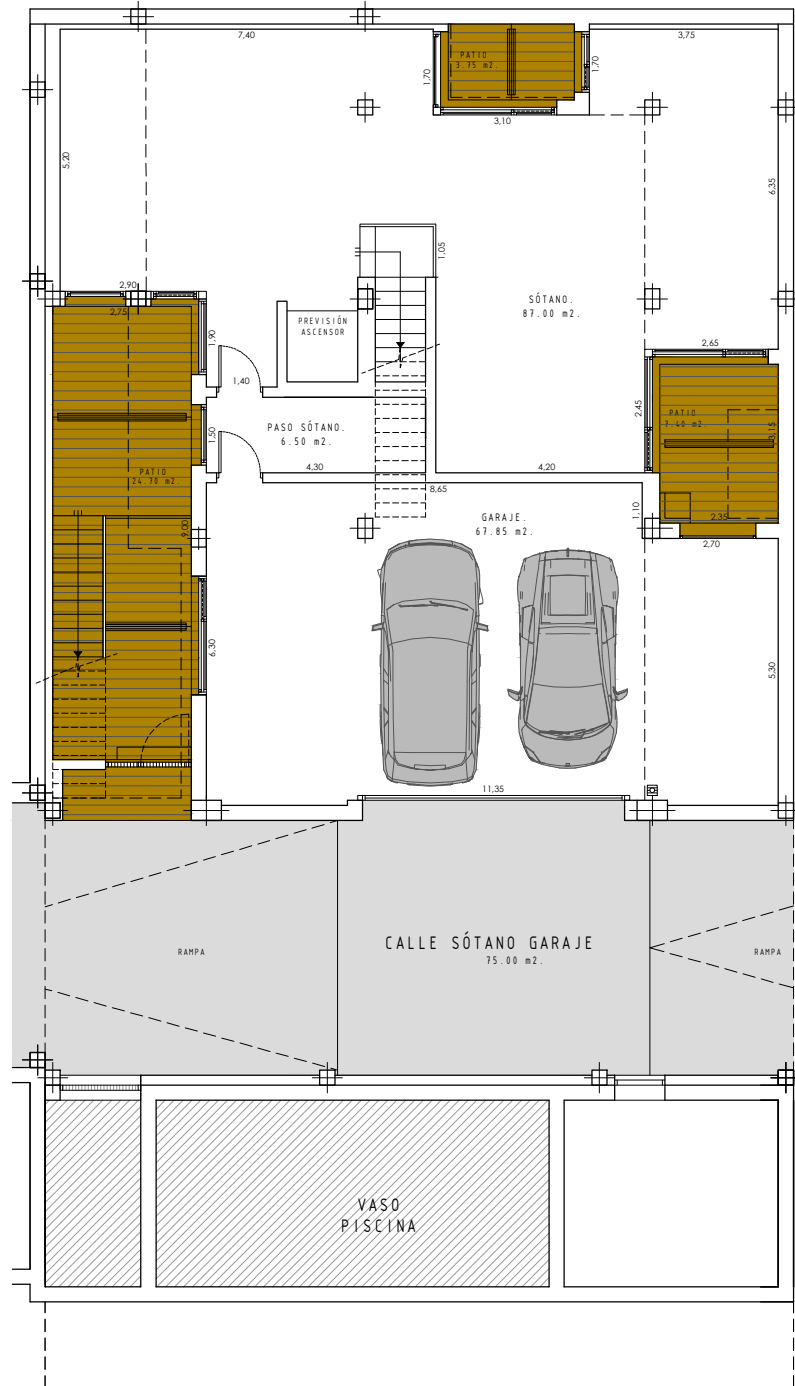

PLANTA SÓTANO

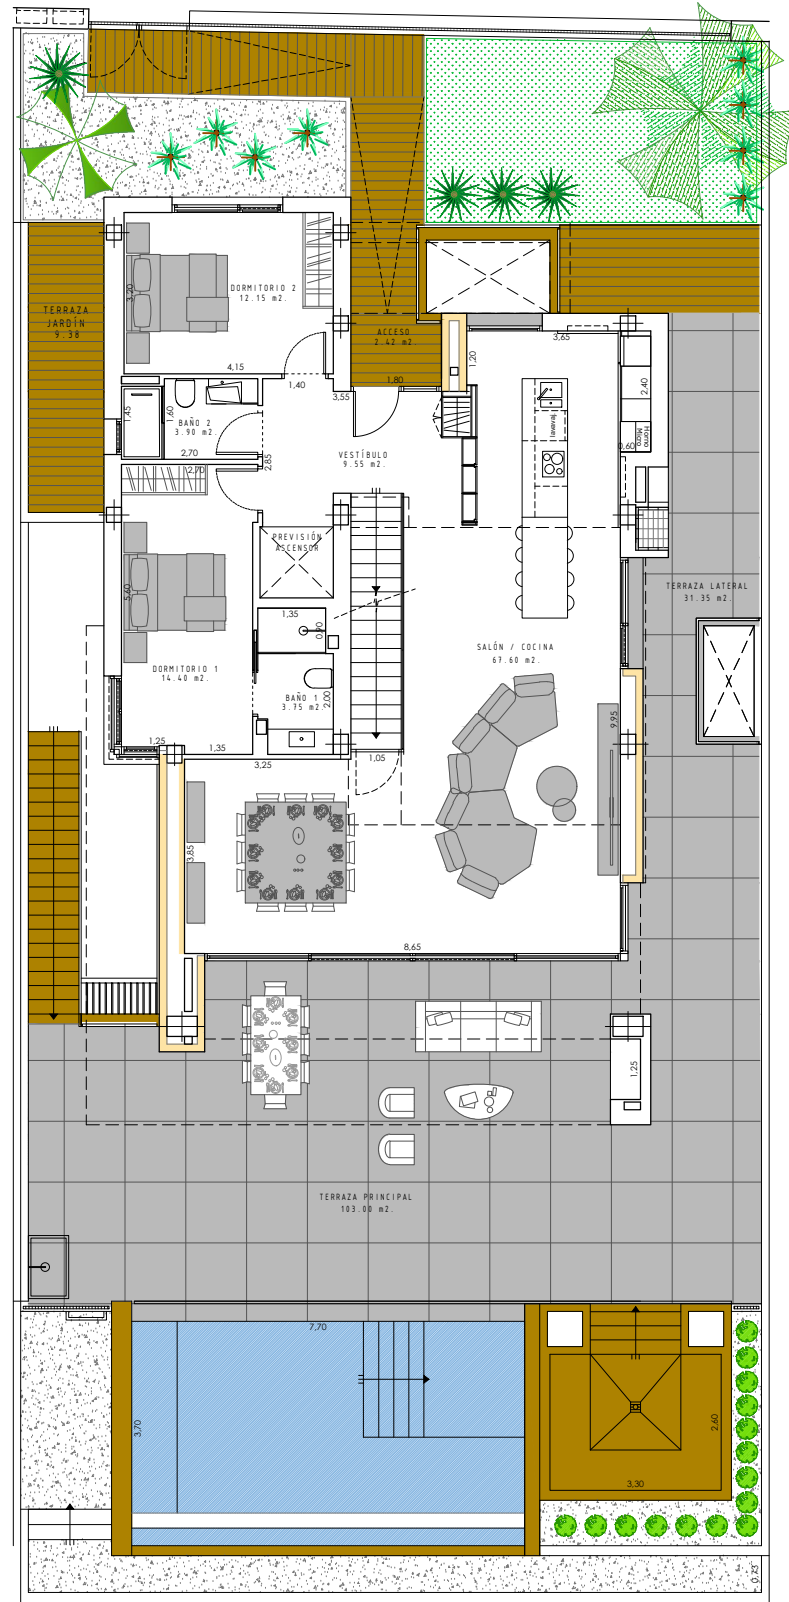

PLANTA BAJA

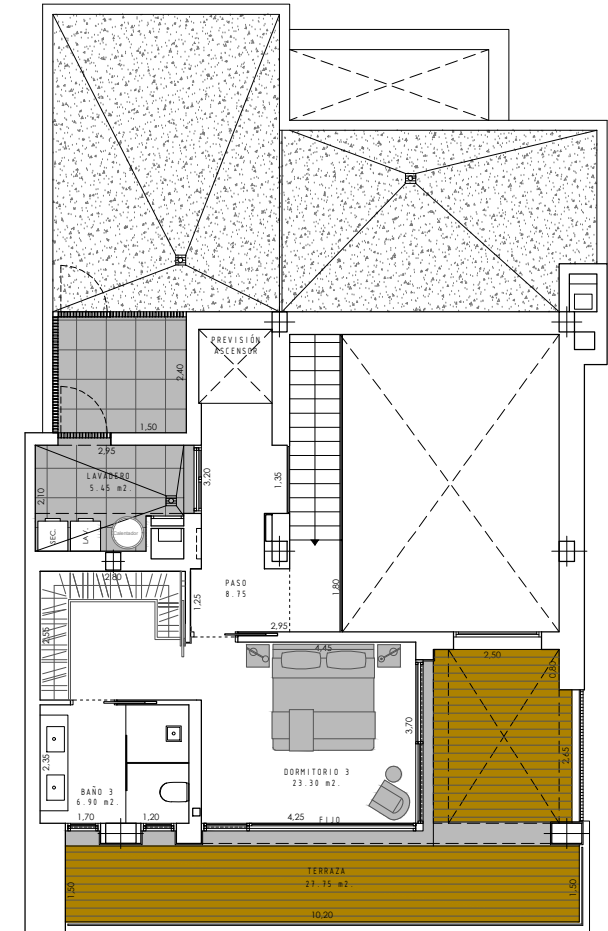

PLANTA ALTA

LA FINCA - R11
DISTRIBUCIÓN
VILLA MUSTIQUE 853
2024-04-15

SUPERFICIE ÚTIL VIVIENDA	150,80
SUPERFICIE ÚTIL TERRAZAS Y LAVADERO	179,35
SUPERFICIE ÚTIL SÓTANO-GARAJE	162,00
SUPERFICIE ÚTIL PATIOS SÓTANO	31,65
SUPERF. CONSTRUIDA VIVIENDA	203,22
SUPERF. CONSTRUIDA SÓTANO-GARAJE	196,65
TOTAL SUPERFICIE CONSTRUIDA	399,87
SUPERFICIE CALLE ACCESO GARAJE	75,00

