



VIVIENDA 3 • TIPO A1 PLANTA BAJA

Entrada	3,15 m ²
Distribuidor	4,05 m ²
Baño	3,35 m ²
Salón-cocina	33,75 m ²
Dormitorio principal	16,00 m ²
Baño en suite	4,20 m ²
Dormitorio 2	8,85 m ²
Dormitorio 3	10,70 m ²
Porche	9,90 m ²
Lavadero (BE)	1,75 m ²
Superficie de parcela	236,10 m ²
Superficie exterior	135,39 m ²
Piscina/Lámina de agua	7,00 m ²
Solarium	55,50 m ²
Instalaciones	29,40 m ²
Sup. Útil Vivienda	82,65 m ²
Sup. Construida + P.P.Z.Z.C.C.	97,80 m ²
Sup. Útil Total según Decreto	90,92 m ²
Sup. Construida Total según Decreto	98,95 m ²

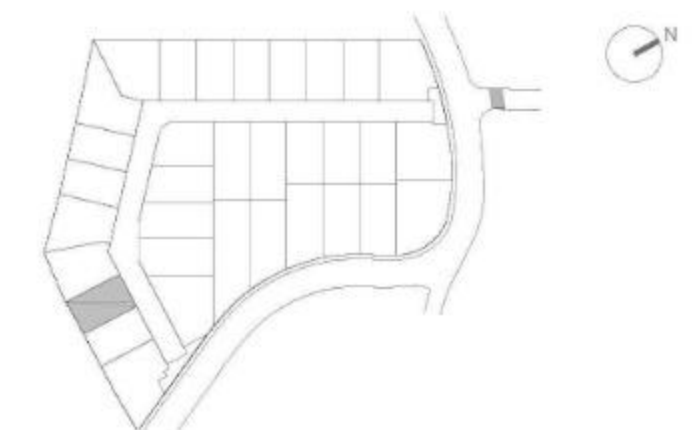

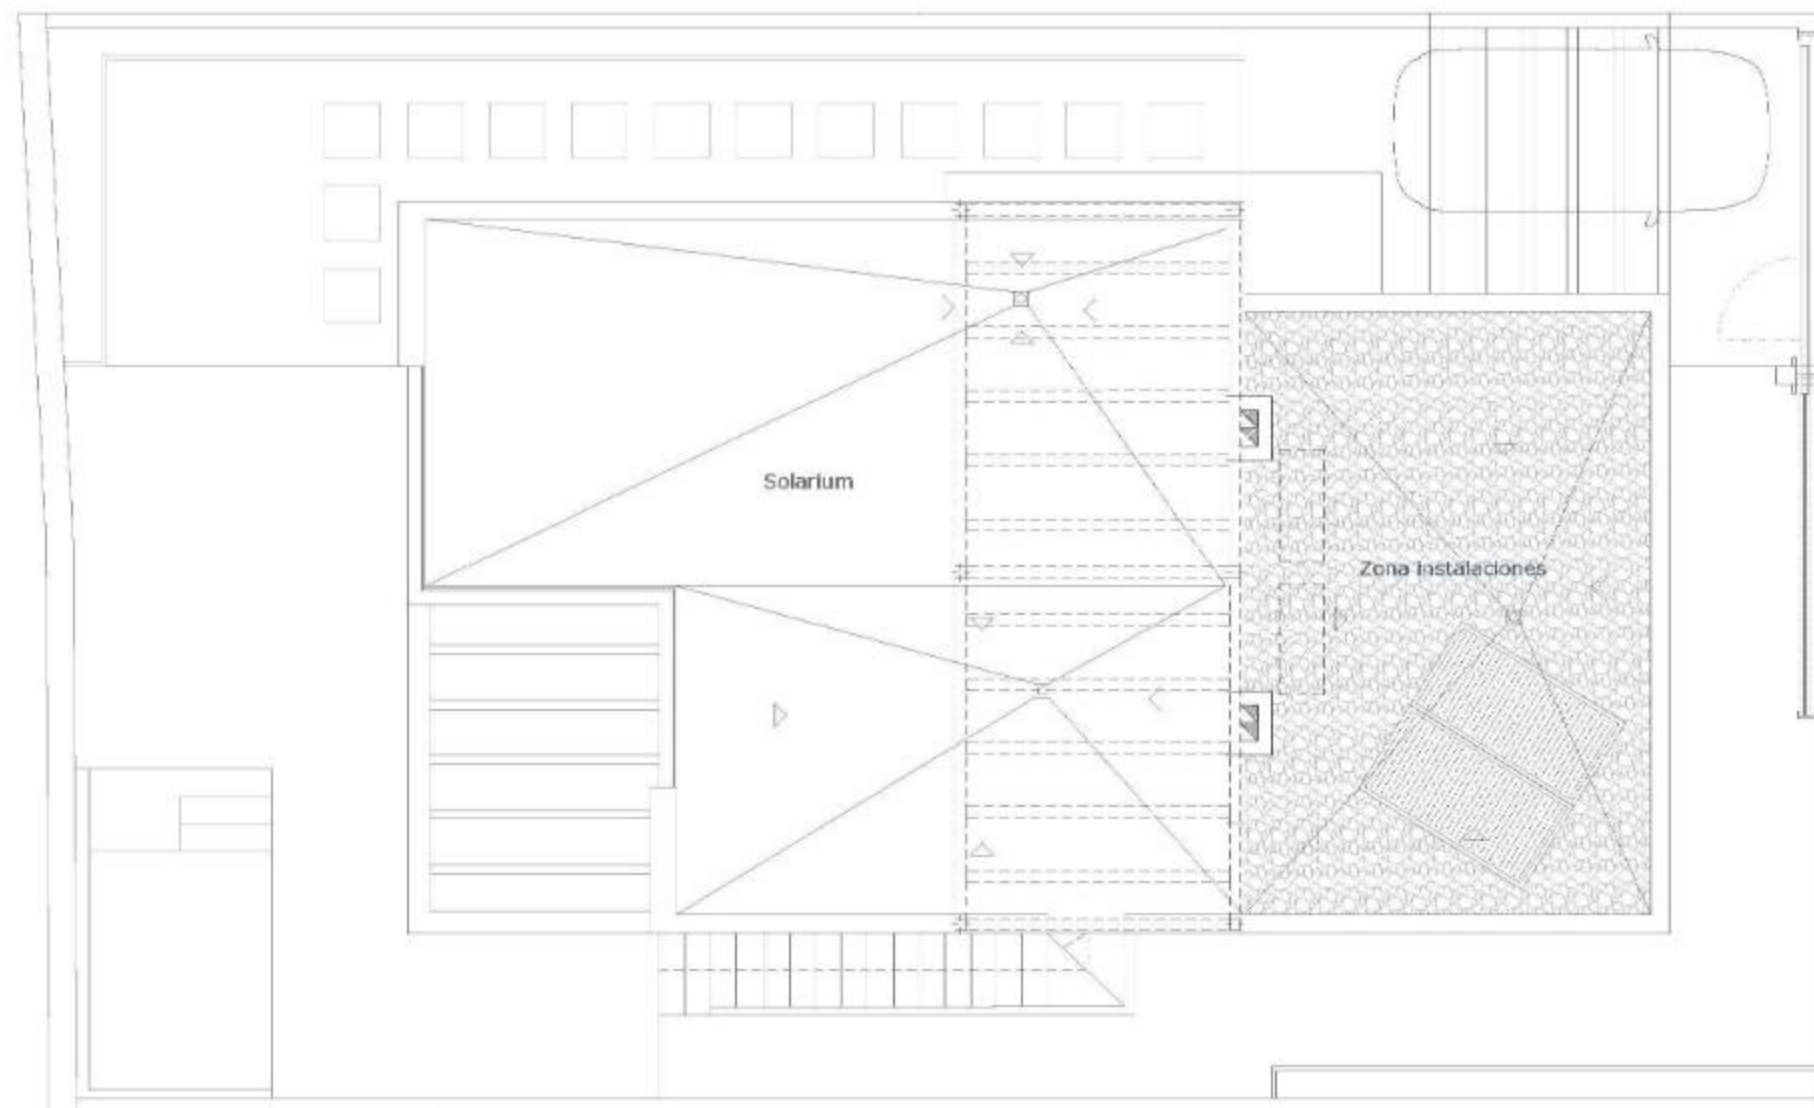

VIVIENDA 3 · TIPO A1 PLANTA SOLARIUM

Entrada	3,15 m ²
Distribuidor	4,05 m ²
Baño	3,35 m ²
Salón-cocina	33,75 m ²
Dormitorio principal	16,00 m ²
Baño en suite	4,20 m ²
Dormitorio 2	8,85 m ²
Dormitorio 3	10,70 m ²
Porche	9,90 m ²
Lavadero (BE)	1,75 m ²
Superficie de parcela	236,10 m ²
Superficie exterior	135,39 m ²
Piscina/Lámina de agua	7,00 m ²
Solarium	55,50 m ²
Instalaciones	29,40 m ²
Sup. Útil Vivienda	82,65 m ²
Sup. Construida + P.P.Z.Z.C.C.	97,80 m ²
Sup. Útil Total según Decreto	90,92 m ²
Sup. Construida Total según Decreto	98,95 m ²

