


MOJÁCAR *nature*

10 VIVIENDAS MOJÁCAR NATURE. Paseo del Mediterráneo, 145-147, Mojácar, Almería


VIVIENDA 2

VIVIENDA DE 3 DORMITORIOS


Superficie Útil Vivienda	172,92 m ²
Terrazas y Porche	86,13 m ²
Jardín y Jacuzzi	23,40 m ²
TOTAL SUPERFICIE ÚTIL <small>SEGÚN RD 218/2005</small>	195,71 m²
TOTAL CONSTRUIDA VIVIENDA	202,45 m²

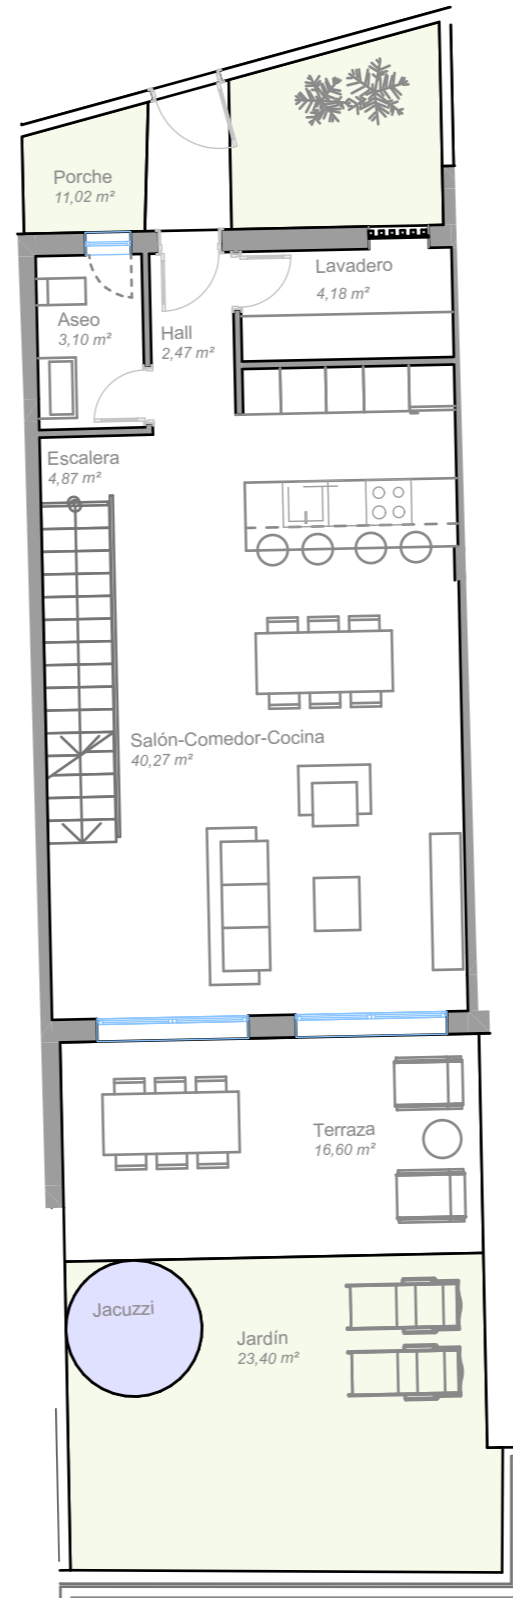

PLANTA BAJA

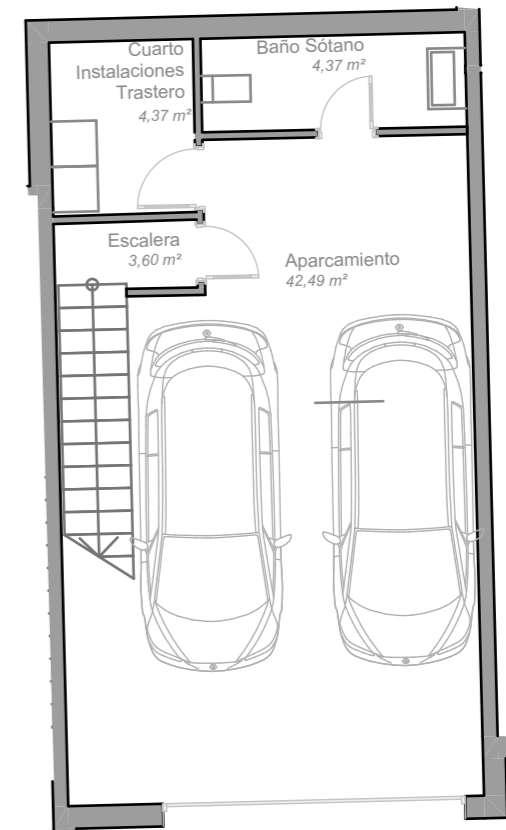

SEMISÓTANO

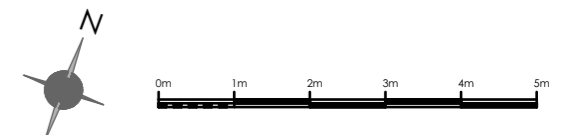

(*) Este plano puede sufrir modificaciones en función del desarrollo de la promoción. El amueblamiento reflejado tiene únicamente efectos decorativos. La Dirección Facultativa se reserva el derecho a efectuar los cambios necesarios por motivos funcionales, estéticos y legales que pudieran producirse, sin que eso suponga una merma en la calidad de la construcción. Cotas orientativas.

MOJÁCAR


nature

10 VIVIENDAS MOJÁCAR NATURE. Paseo del Mediterráneo, 145-147, Mojácar, Almería


VIVIENDA 2

VIVIENDA DE 3 DORMITORIOS

Superficie Útil Vivienda	172,92 m ²
Terrazas y Porche	86,13 m ²
Jardín y Jacuzzi	23,40 m ²
TOTAL SUPERFICIE ÚTIL <small>SEGÚN RD 218/2005</small>	195,71 m²
TOTAL CONSTRUIDA VIVIENDA	202,45 m²

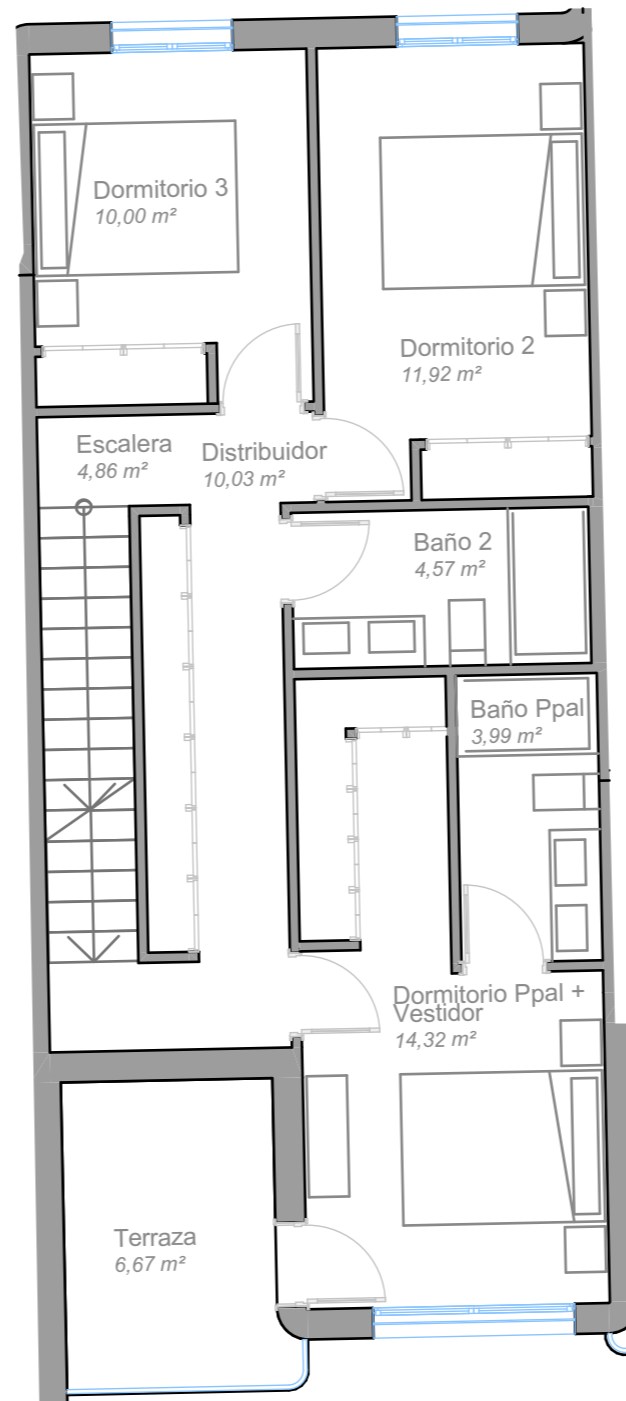

PLANTA PRIMERA

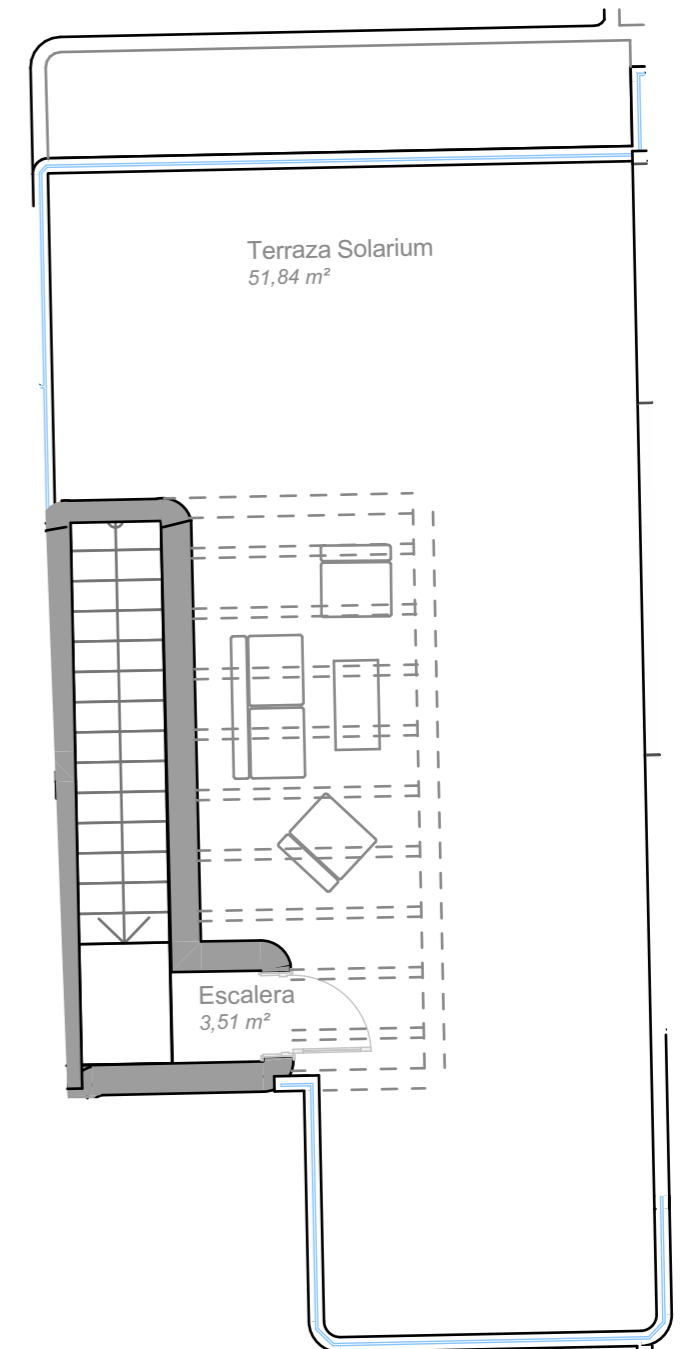

CUBIERTA



Escala Gráfica

(*) Este plano puede sufrir modificaciones en función del desarrollo de la promoción. El amueblamiento reflejado tiene únicamente efectos decorativos. La Dirección Facultativa se reserva el derecho a efectuar los cambios necesarios por motivos funcionales, estéticos y legales que pudieran producirse, sin que eso suponga una merma en la calidad de la construcción. Cotas orientativas.


MOJÁCAR *nature*

10 VIVIENDAS MOJÁCAR NATURE. Paseo del Mediterráneo, 145-147, Mojácar, Almería


VIVIENDA 5

VIVIENDA DE 3 DORMITORIOS


Superficie Útil Vivienda	186,48 m ²
Terrazas y Porche	45,33 m ²
Jardín y Piscina	28,45 m ²
TOTAL SUPERFICIE ÚTIL <small>SEGÚN RD 218/2005</small>	205,12 m²
TOTAL CONSTRUIDA VIVIENDA	219,53 m²

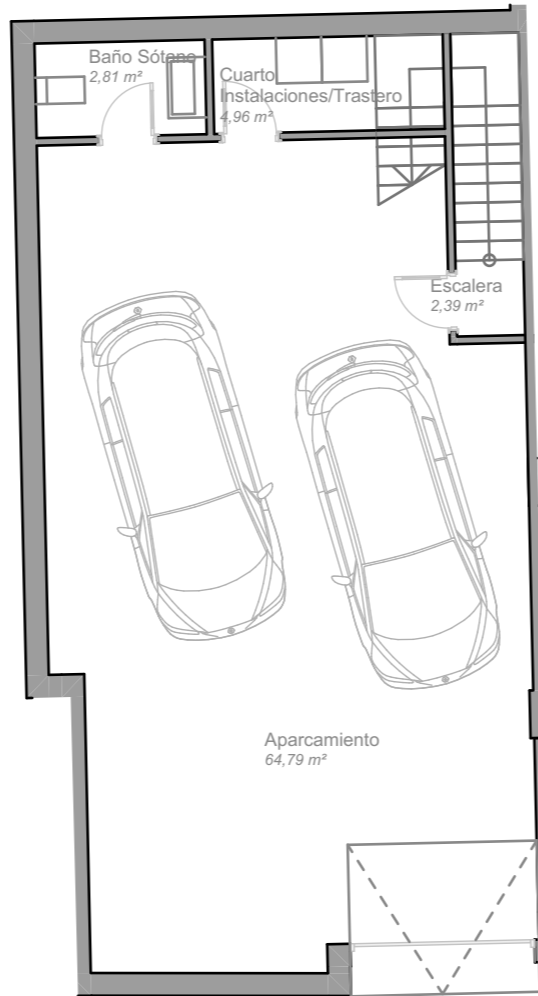

SEMISÓTANO

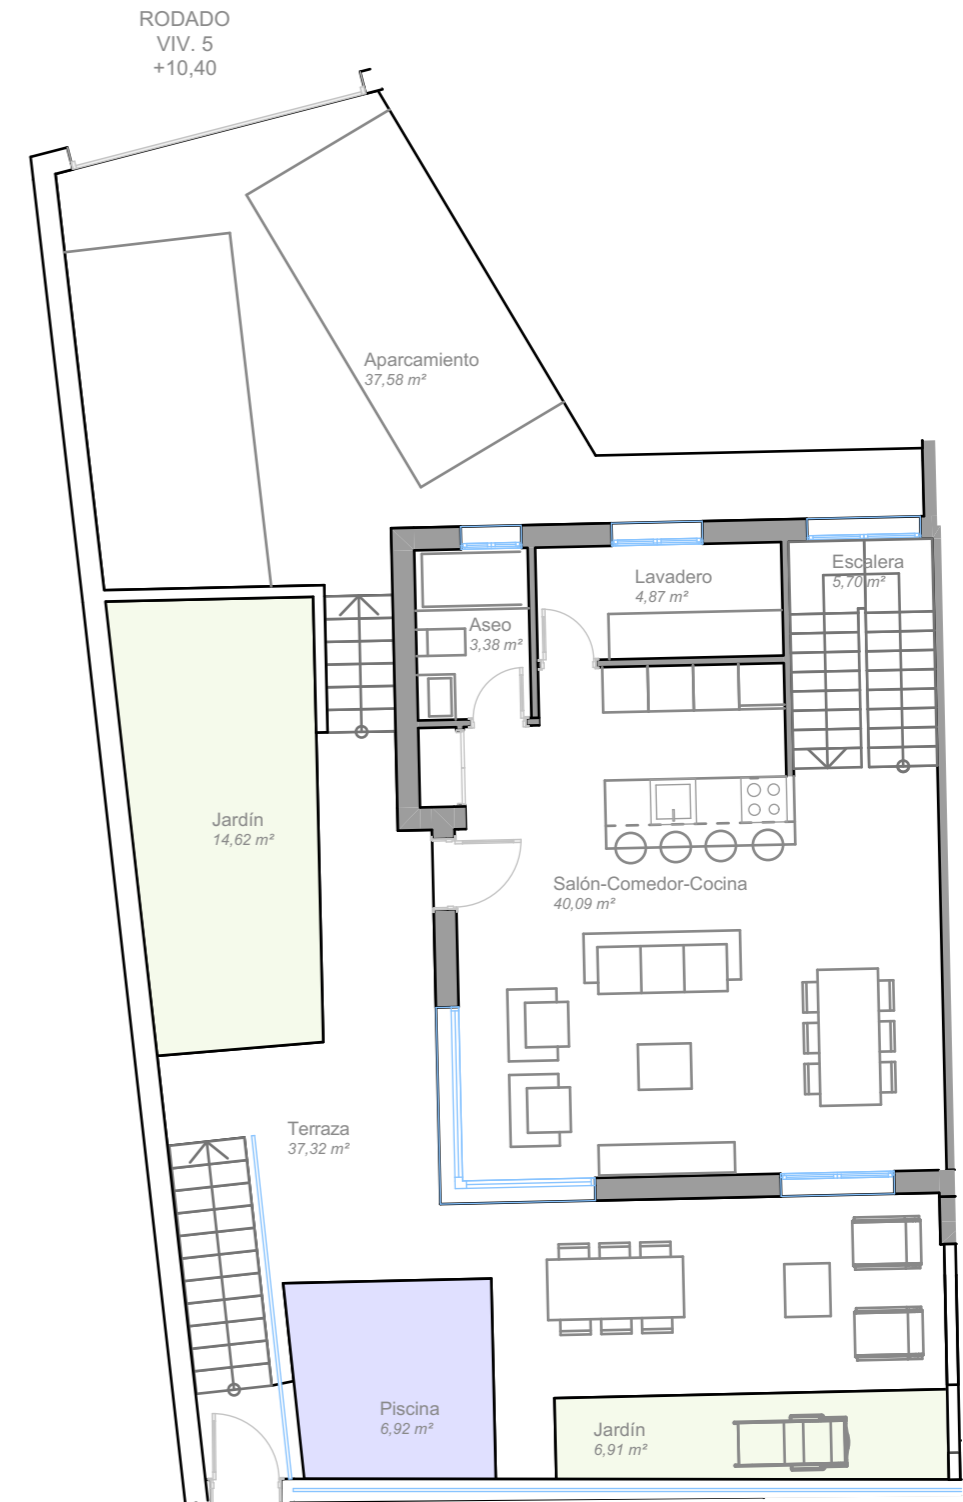

PLANTA BAJA

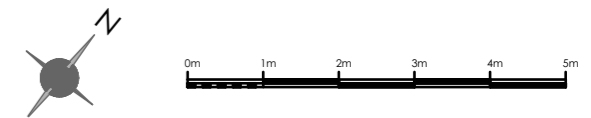

Escala Gráfica

(*) Este plano puede sufrir modificaciones en función del desarrollo de la promoción. El amueblamiento reflejado tiene únicamente efectos decorativos. La Dirección Facultativa se reserva el derecho a efectuar los cambios necesarios por motivos funcionales, estéticos y legales que pudieran producirse, sin que eso suponga una merma en la calidad de la construcción. Cotas orientativas.


MOJÁCAR *nature*

10 VIVIENDAS MOJÁCAR NATURE. Paseo del Mediterráneo, 145-147, Mojácar, Almería


VIVIENDA 5

VIVIENDA DE 3 DORMITORIOS

Superficie Útil Vivienda	186,48 m ²
Terrazas y Porche	45,33 m ²
Jardín y Piscina	28,45 m ²
TOTAL SUPERFICIE ÚTIL <small>SEGÚN RD 218/2005</small>	205,12 m ²
TOTAL CONSTRUIDA VIVIENDA	219,53 m²

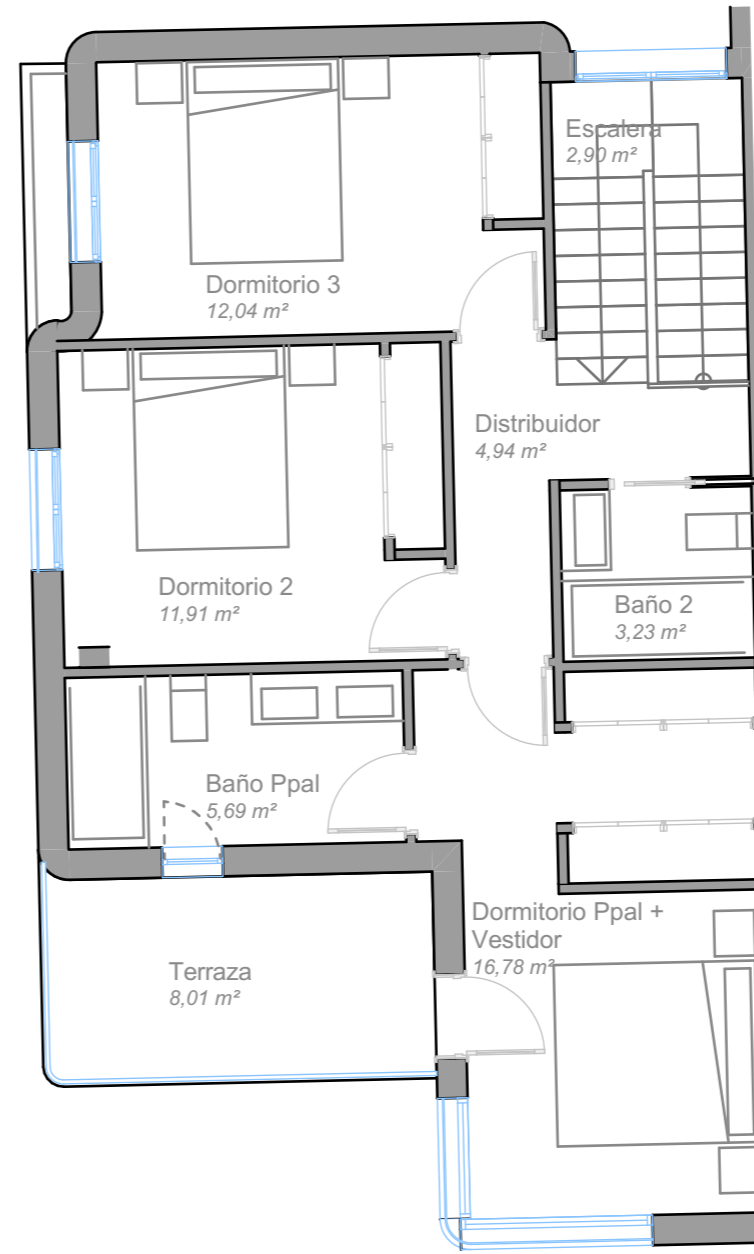

PLANTA PRIMERA

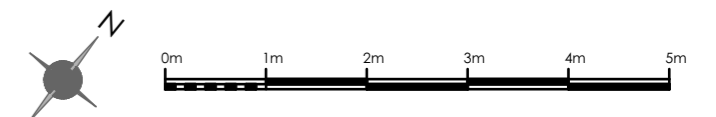

Escala Gráfica

(*) Este plano puede sufrir modificaciones en función del desarrollo de la promoción. El amueblamiento reflejado tiene únicamente efectos decorativos. La Dirección Facultativa se reserva el derecho a efectuar los cambios necesarios por motivos funcionales, estéticos y legales que pudieran producirse, sin que eso suponga una merma en la calidad de la construcción. Cotas orientativas.


MOJÁCAR *nature*

10 VIVIENDAS MOJÁCAR NATURE. Paseo del Mediterráneo, 145-147, Mojácar, Almería


VIVIENDA 8

VIVIENDA DE 3 DORMITORIOS


Superficie Útil Vivienda	203,37 m ²
Terrazas y Porche	73,37 m ²
Jardín y Piscina	36,07 m ²
TOTAL SUPERFICIE ÚTIL <small>SEGÚN RD 218/2005</small>	223,70 m²
TOTAL CONSTRUIDA VIVIENDA	243,68 m²

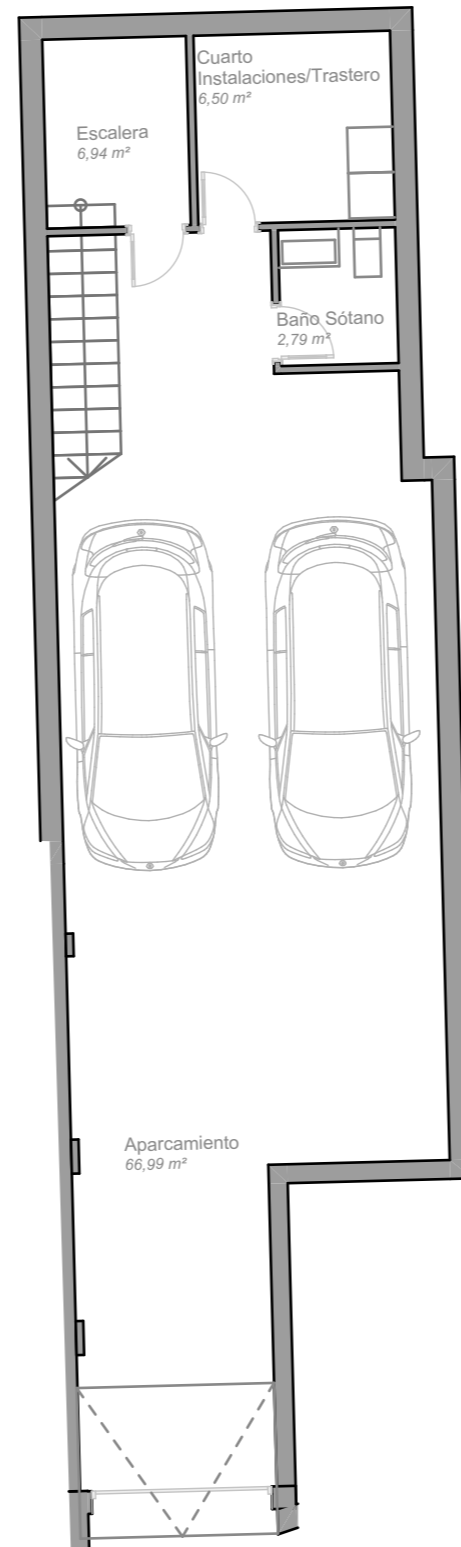

SEMISÓTANO

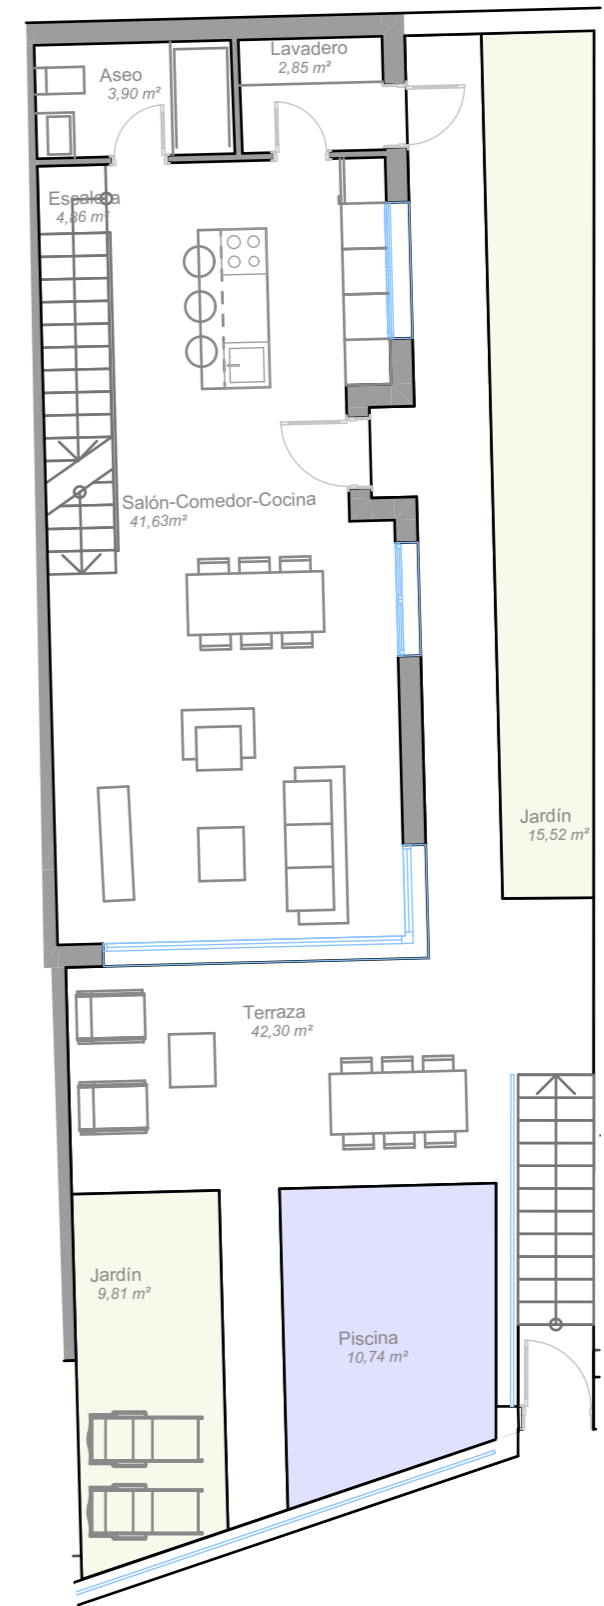

PLANTA BAJA

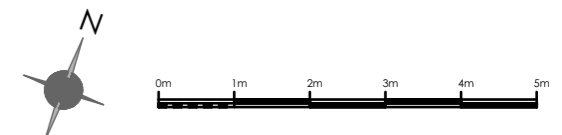

Escala Gráfica

(*) Este plano puede sufrir modificaciones en función del desarrollo de la promoción. El amueblamiento reflejado tiene únicamente efectos decorativos. La Dirección Facultativa se reserva el derecho a efectuar los cambios necesarios por motivos funcionales, estéticos y legales que pudieran producirse, sin que eso suponga una merma en la calidad de la construcción. Cotas orientativas.


MOJÁCAR *nature*

10 VIVIENDAS MOJÁCAR NATURE. Paseo del Mediterráneo, 145-147, Mojácar, Almería


VIVIENDA 8

VIVIENDA DE 3 DORMITORIOS

Superficie Útil Vivienda	203,37 m ²
Terrazas y Porche	73,37 m ²
Jardín y Piscina	36,07 m ²
TOTAL SUPERFICIE ÚTIL <small>SEGÚN RD 218/2005</small>	223,70 m²
TOTAL CONSTRUIDA VIVIENDA	243,68 m²

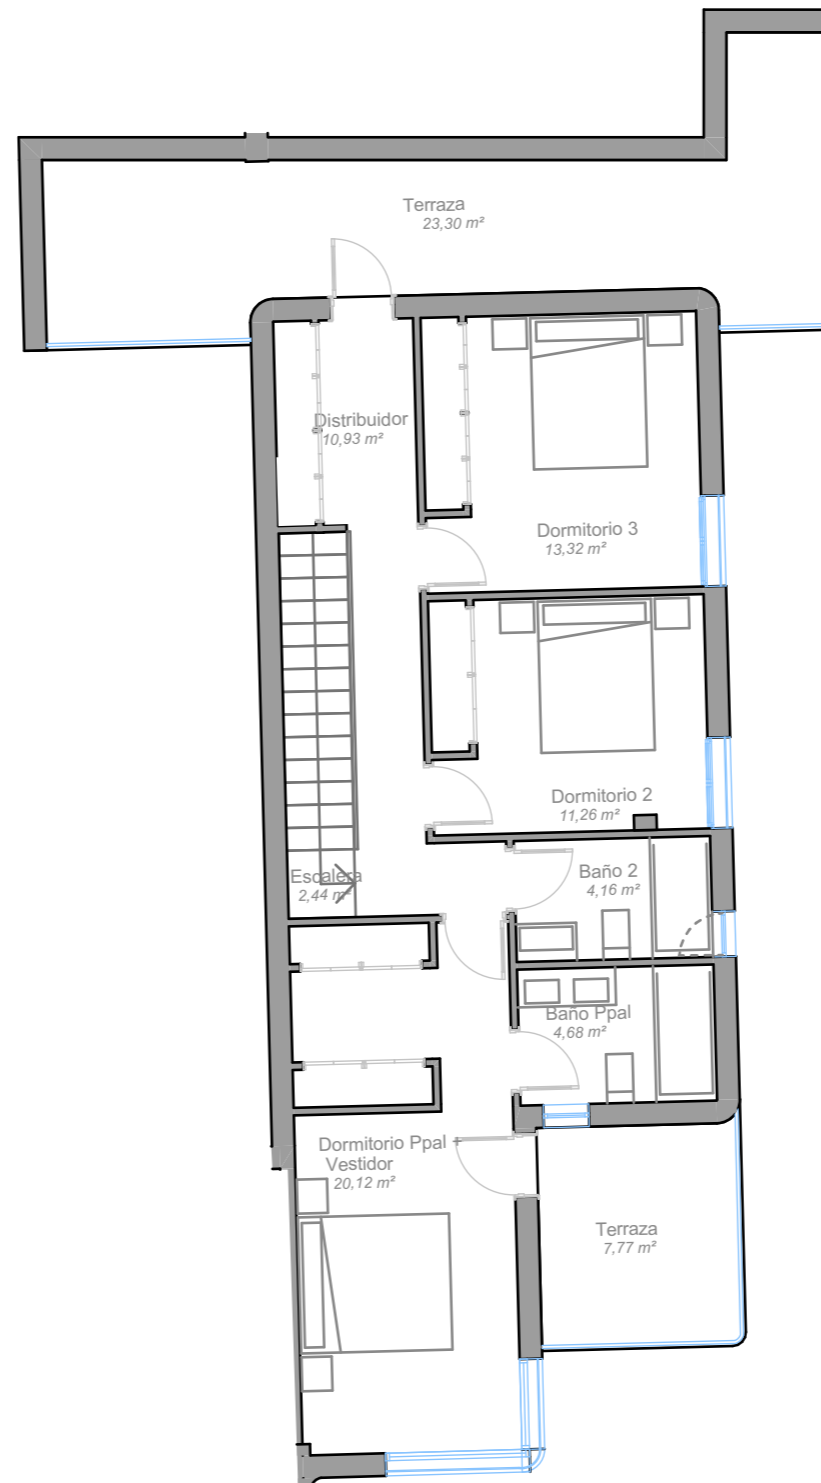

PLANTA PRIMERA

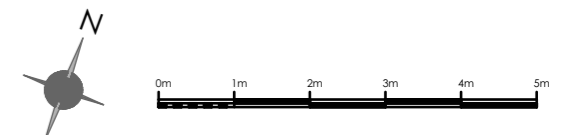

Escala Gráfica

(*) Este plano puede sufrir modificaciones en función del desarrollo de la promoción. El amueblamiento reflejado tiene únicamente efectos decorativos. La Dirección Facultativa se reserva el derecho a efectuar los cambios necesarios por motivos funcionales, estéticos y legales que pudieran producirse, sin que eso suponga una merma en la calidad de la construcción. Cotas orientativas.