

APARTAMENTOS

# MONTECALA GARDENS

MODELO




## TIPO-C

**OBSERVACIONES**  
SUELO RADIANTE POR AGUA EN TODA LA VIVIENDA.

**NOTA**  
ESTE PLANO INCLUYE ELEMENTOS EXTRAS SEGÚN PROYECTO DE DECORACIÓN OPCIONAL REALIZADO POR LA EMPRESA. VER FORMULARIO ELECCIÓN DE MATERIALES.

<b>PORTON</b> ALUMINIO  <b>CARPINTERIA</b> ALUMINIO	<b>SUPERFICIES CONSTRUIDAS</b> VIVIENDA TERRAZA PORCHE COMUNES	104.60 m <sup>2</sup> 22.65 m <sup>2</sup> 19.70 m <sup>2</sup> 63.50 m <sup>2</sup>	<b>NUMERO PLANO</b> <b>76120</b>	<b>CLIENTE</b>
		FECHA 23-02-26	<b>PARCELA</b> PG071, BLOQUE 12, CALLE PINAZO (PUEBLO MONTECALA) LA CUMBRE DEL SOL	



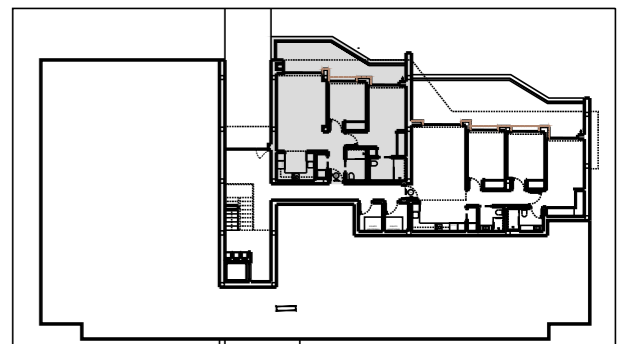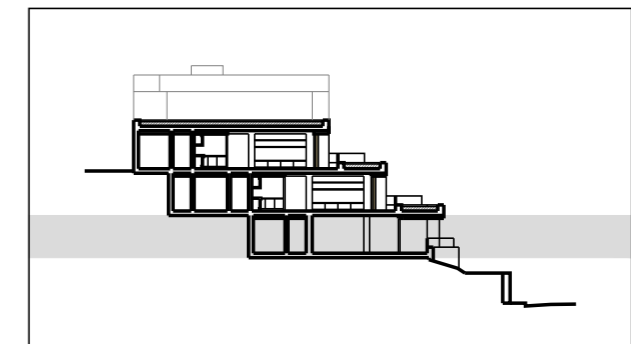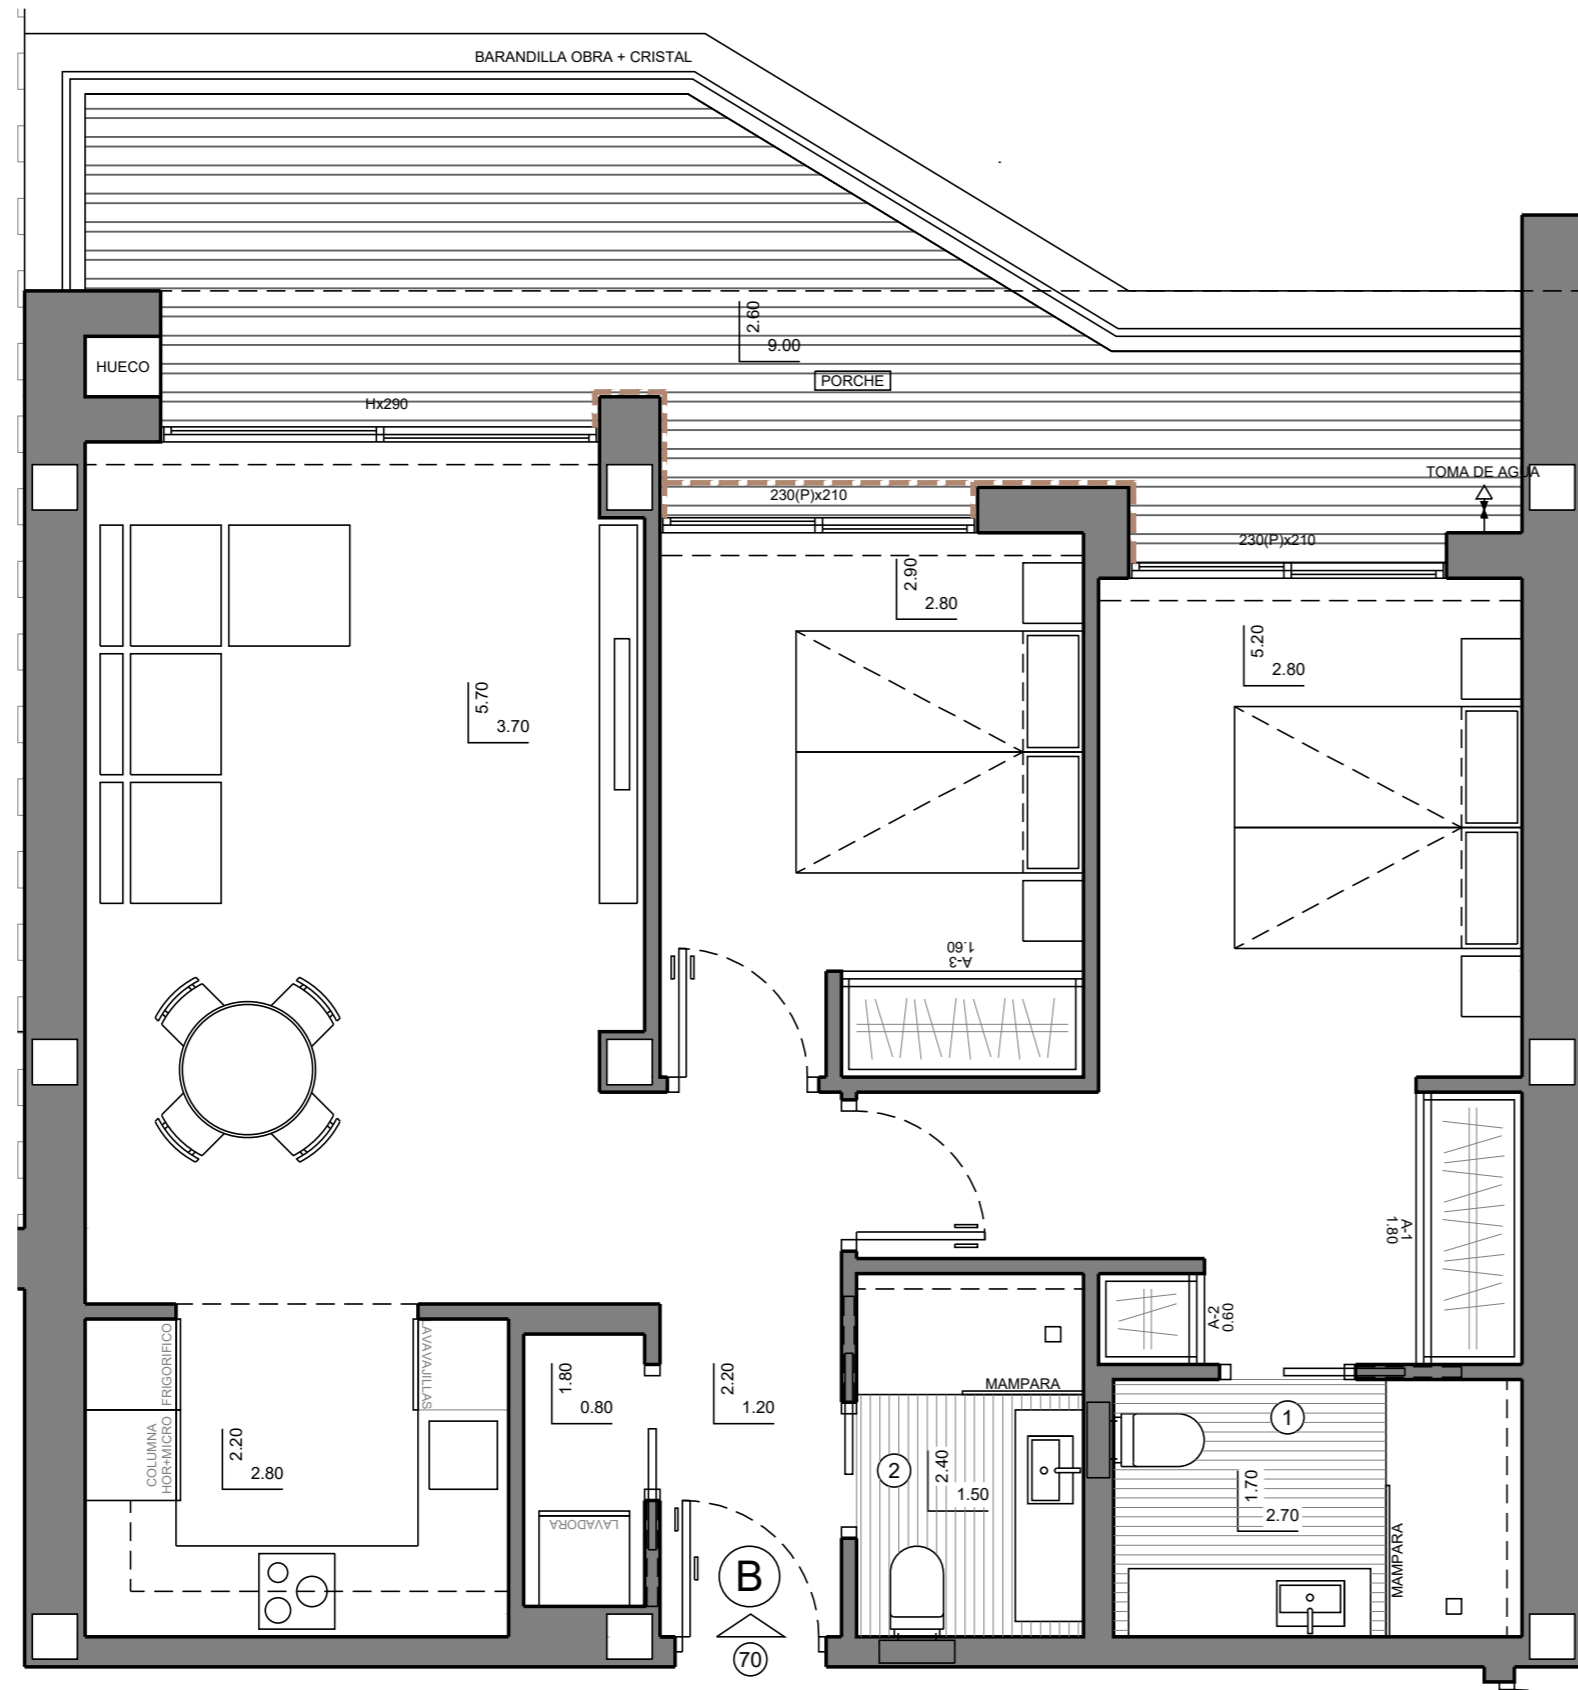

MODELO

APARTAMENTOS

# MONTECALA GARDENS




## TIPO-B

**OBSERVACIONES**  
SUELO RADIANTE POR AGUA EN TODA LA VIVIENDA.

**NOTA**  
ESTE PLANO INCLUYE ELEMENTOS EXTRAS SEGÚN PROYECTO DE DECORACIÓN OPCIONAL REALIZADO POR LA EMPRESA. VER FORMULARIO ELECCIÓN DE MATERIALES.

<b>PORTON</b> ALUMINIO	<b>SUPERFICIES CONSTRUIDAS</b> VIVIENDA TERRAZA PORCHE COMUNES	78.95 m <sup>2</sup> 10.05 m <sup>2</sup> 11.80 m <sup>2</sup> 45.00 m <sup>2</sup>	<b>NUMERO PLANO</b> <b>76119</b>	<b>CLIENTE</b>
<b>CARPINTERIA</b> ALUMINIO			<b>FECHA</b> 23-02-26	<b>PARCELA</b> PG070, BLOQUE 12, CALLE PINAZO (PUEBLO MONTECALA) LA CUMBRE DEL SOL



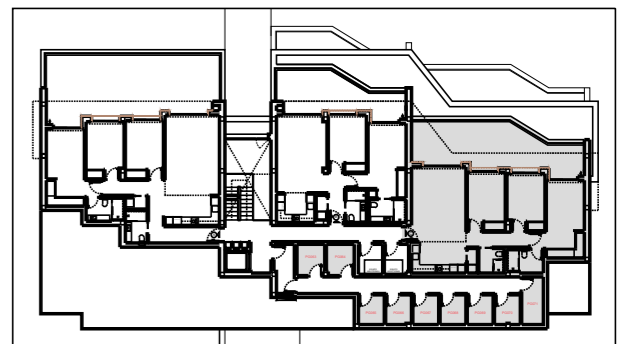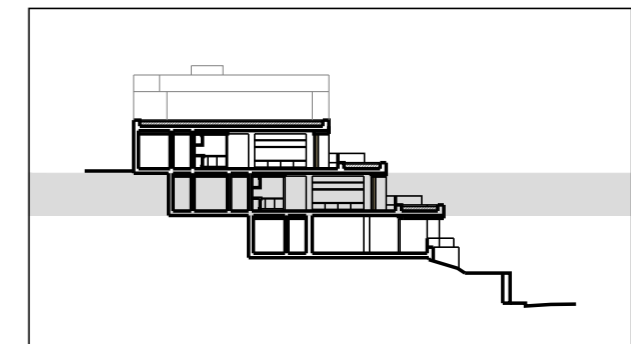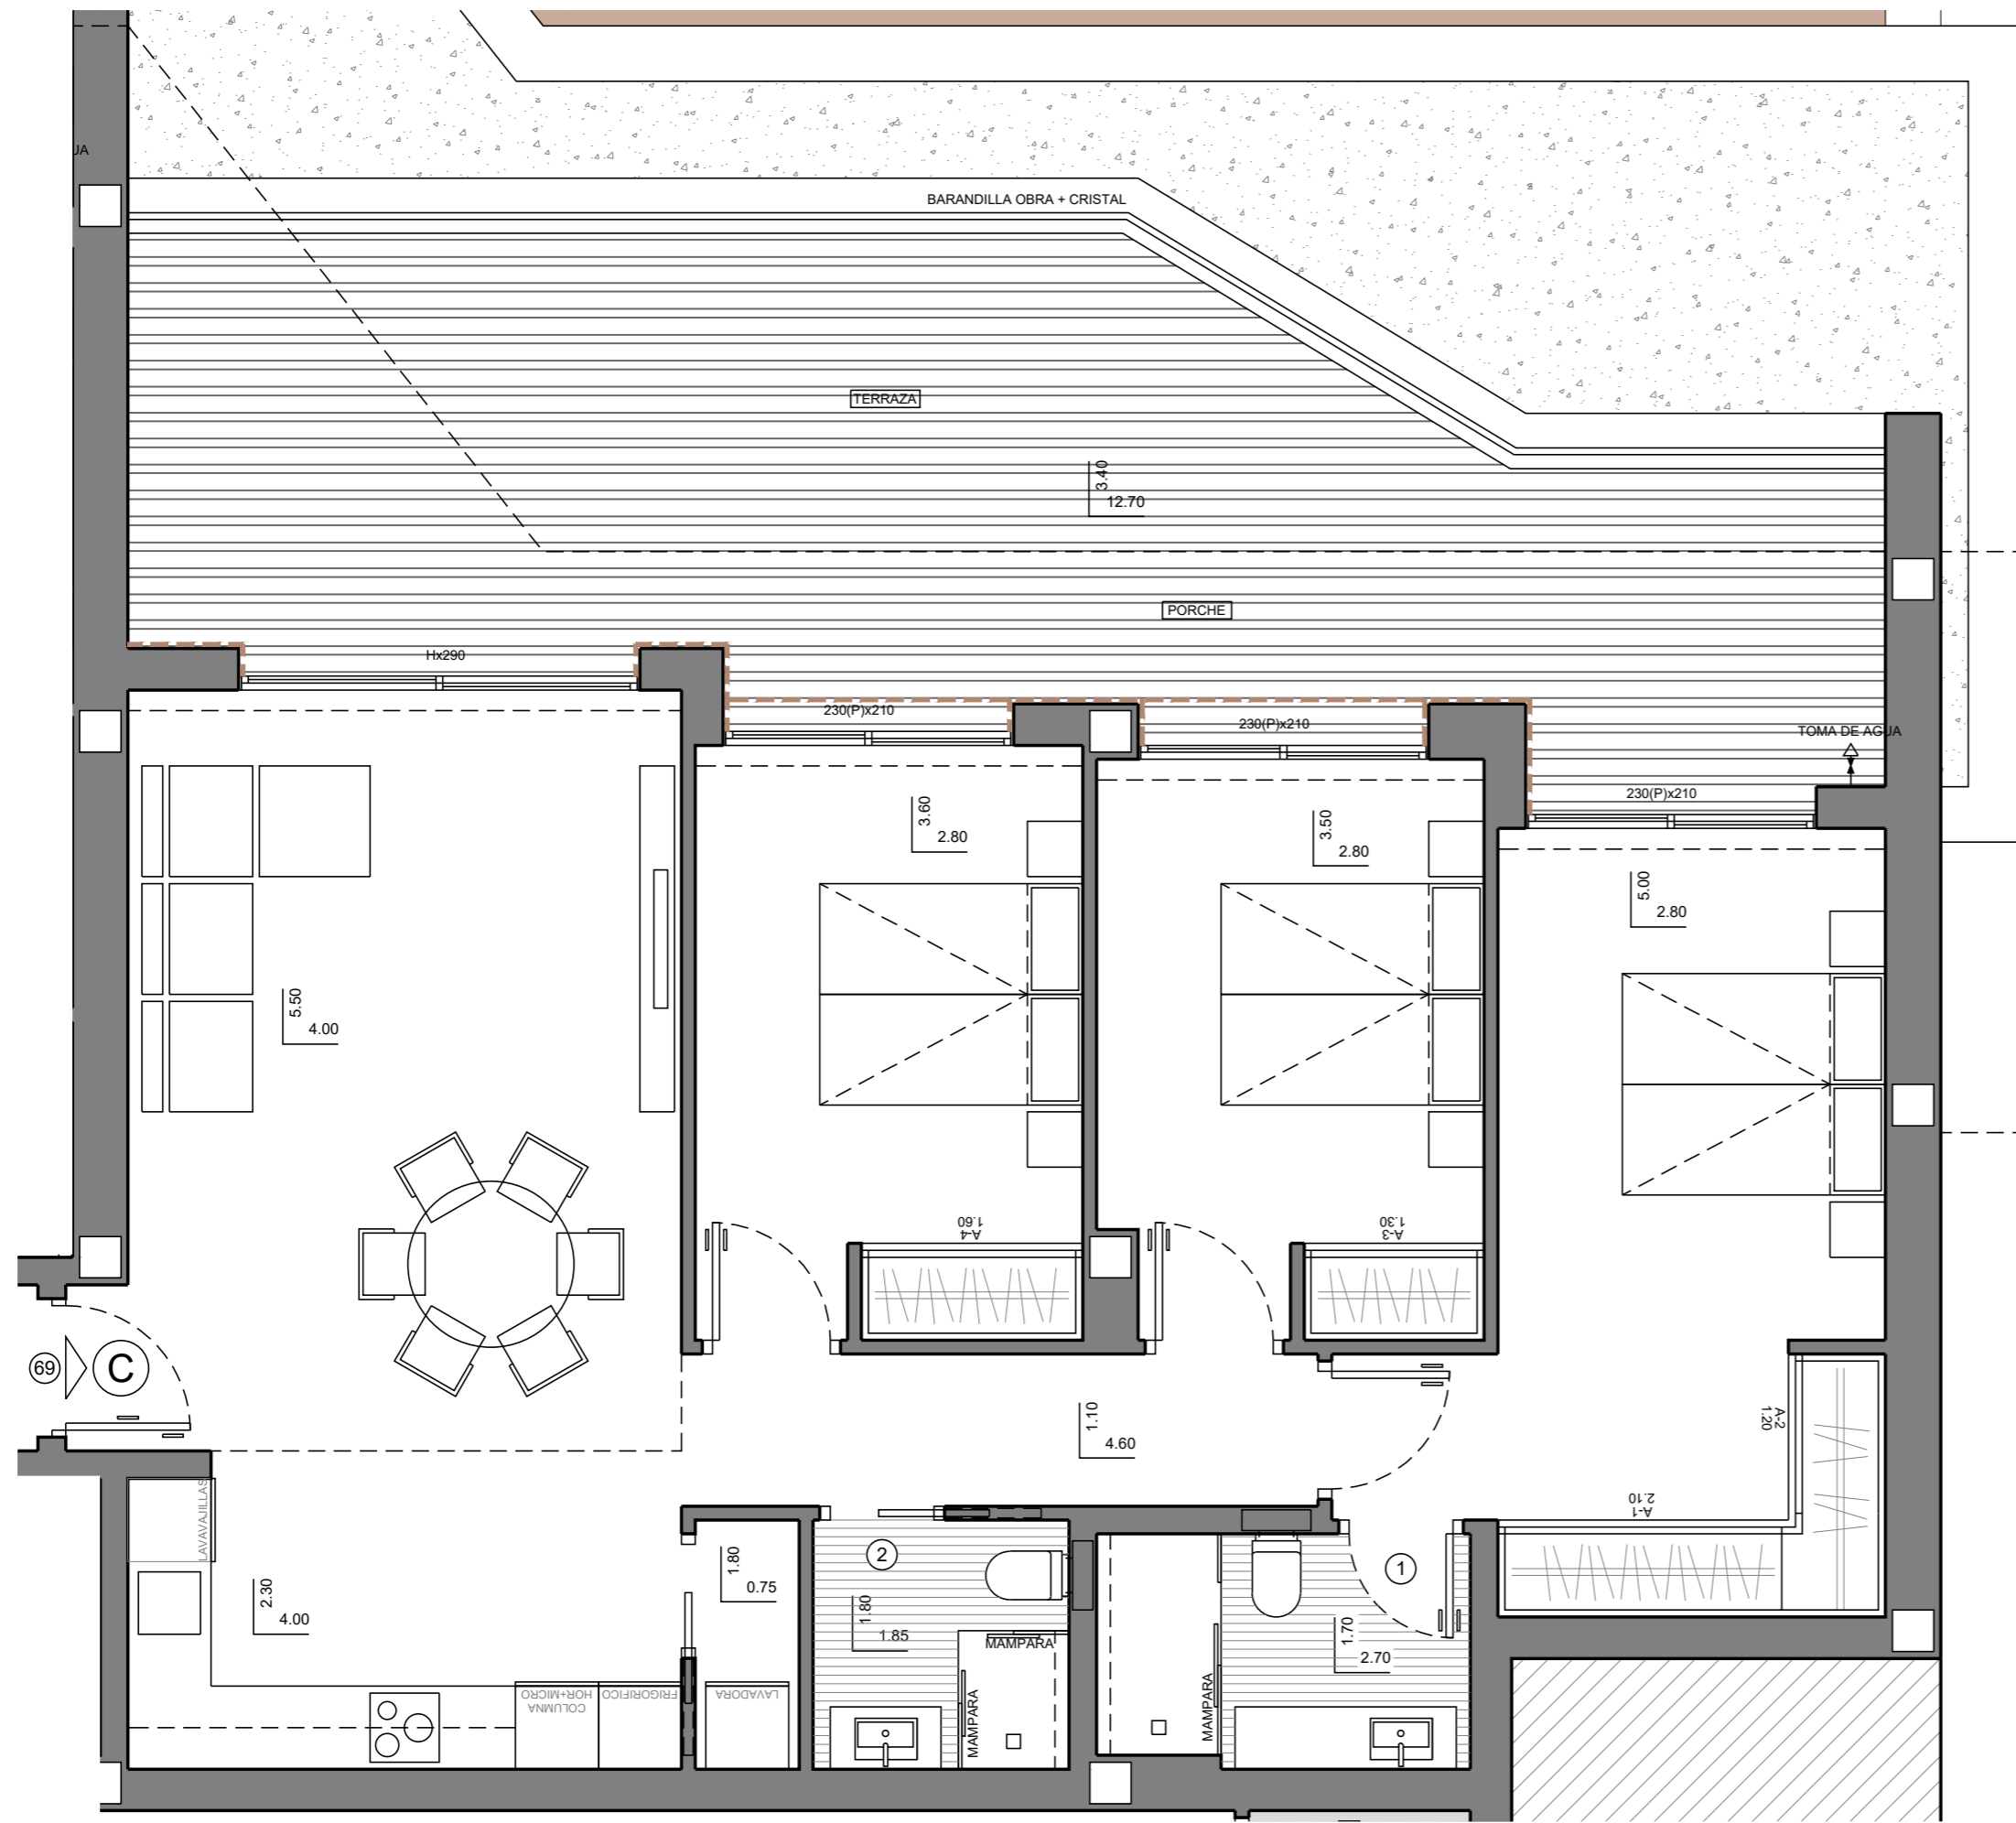

APARTAMENTOS

MODELO

# MONTECALA GARDENS




## TIPO-C

**OBSERVACIONES**  
SUELO RADIANTE POR AGUA EN TODA LA VIVIENDA.

**NOTA**  
ESTE PLANO INCLUYE ELEMENTOS EXTRAS SEGUN PROYECTO DE DECORACION OPCIONAL REALIZADO POR LA EMPRESA. VER FORMULARIO ELECCION DE MATERIALES.

<b>PORTON</b> ALUMINIO	<b>SUPERFICIES CONSTRUIDAS</b> VIVIENDA TERRAZA PORCHE COMUNES	104.80 m <sup>2</sup> 22.65 m <sup>2</sup> 19.70 m <sup>2</sup> 58.80 m <sup>2</sup>	<b>NUMERO PLANO</b> <b>76118</b>	<b>CLIENTE</b>
<b>CARPINTERIA</b> ALUMINIO			<b>FECHA</b> 23-02-26	<b>PARCELA</b> PG069, BLOQUE 12, CALLE PINAZO (PUEBLO MONTECALA) LA CUMBRE DEL SOL



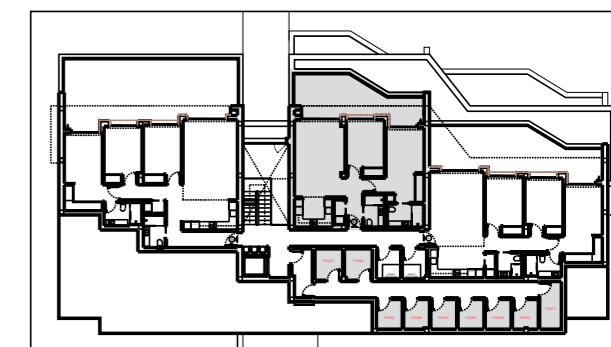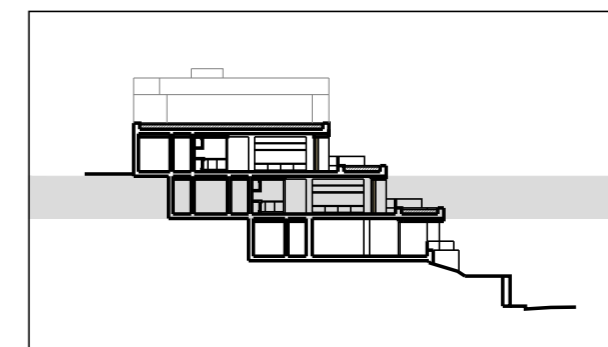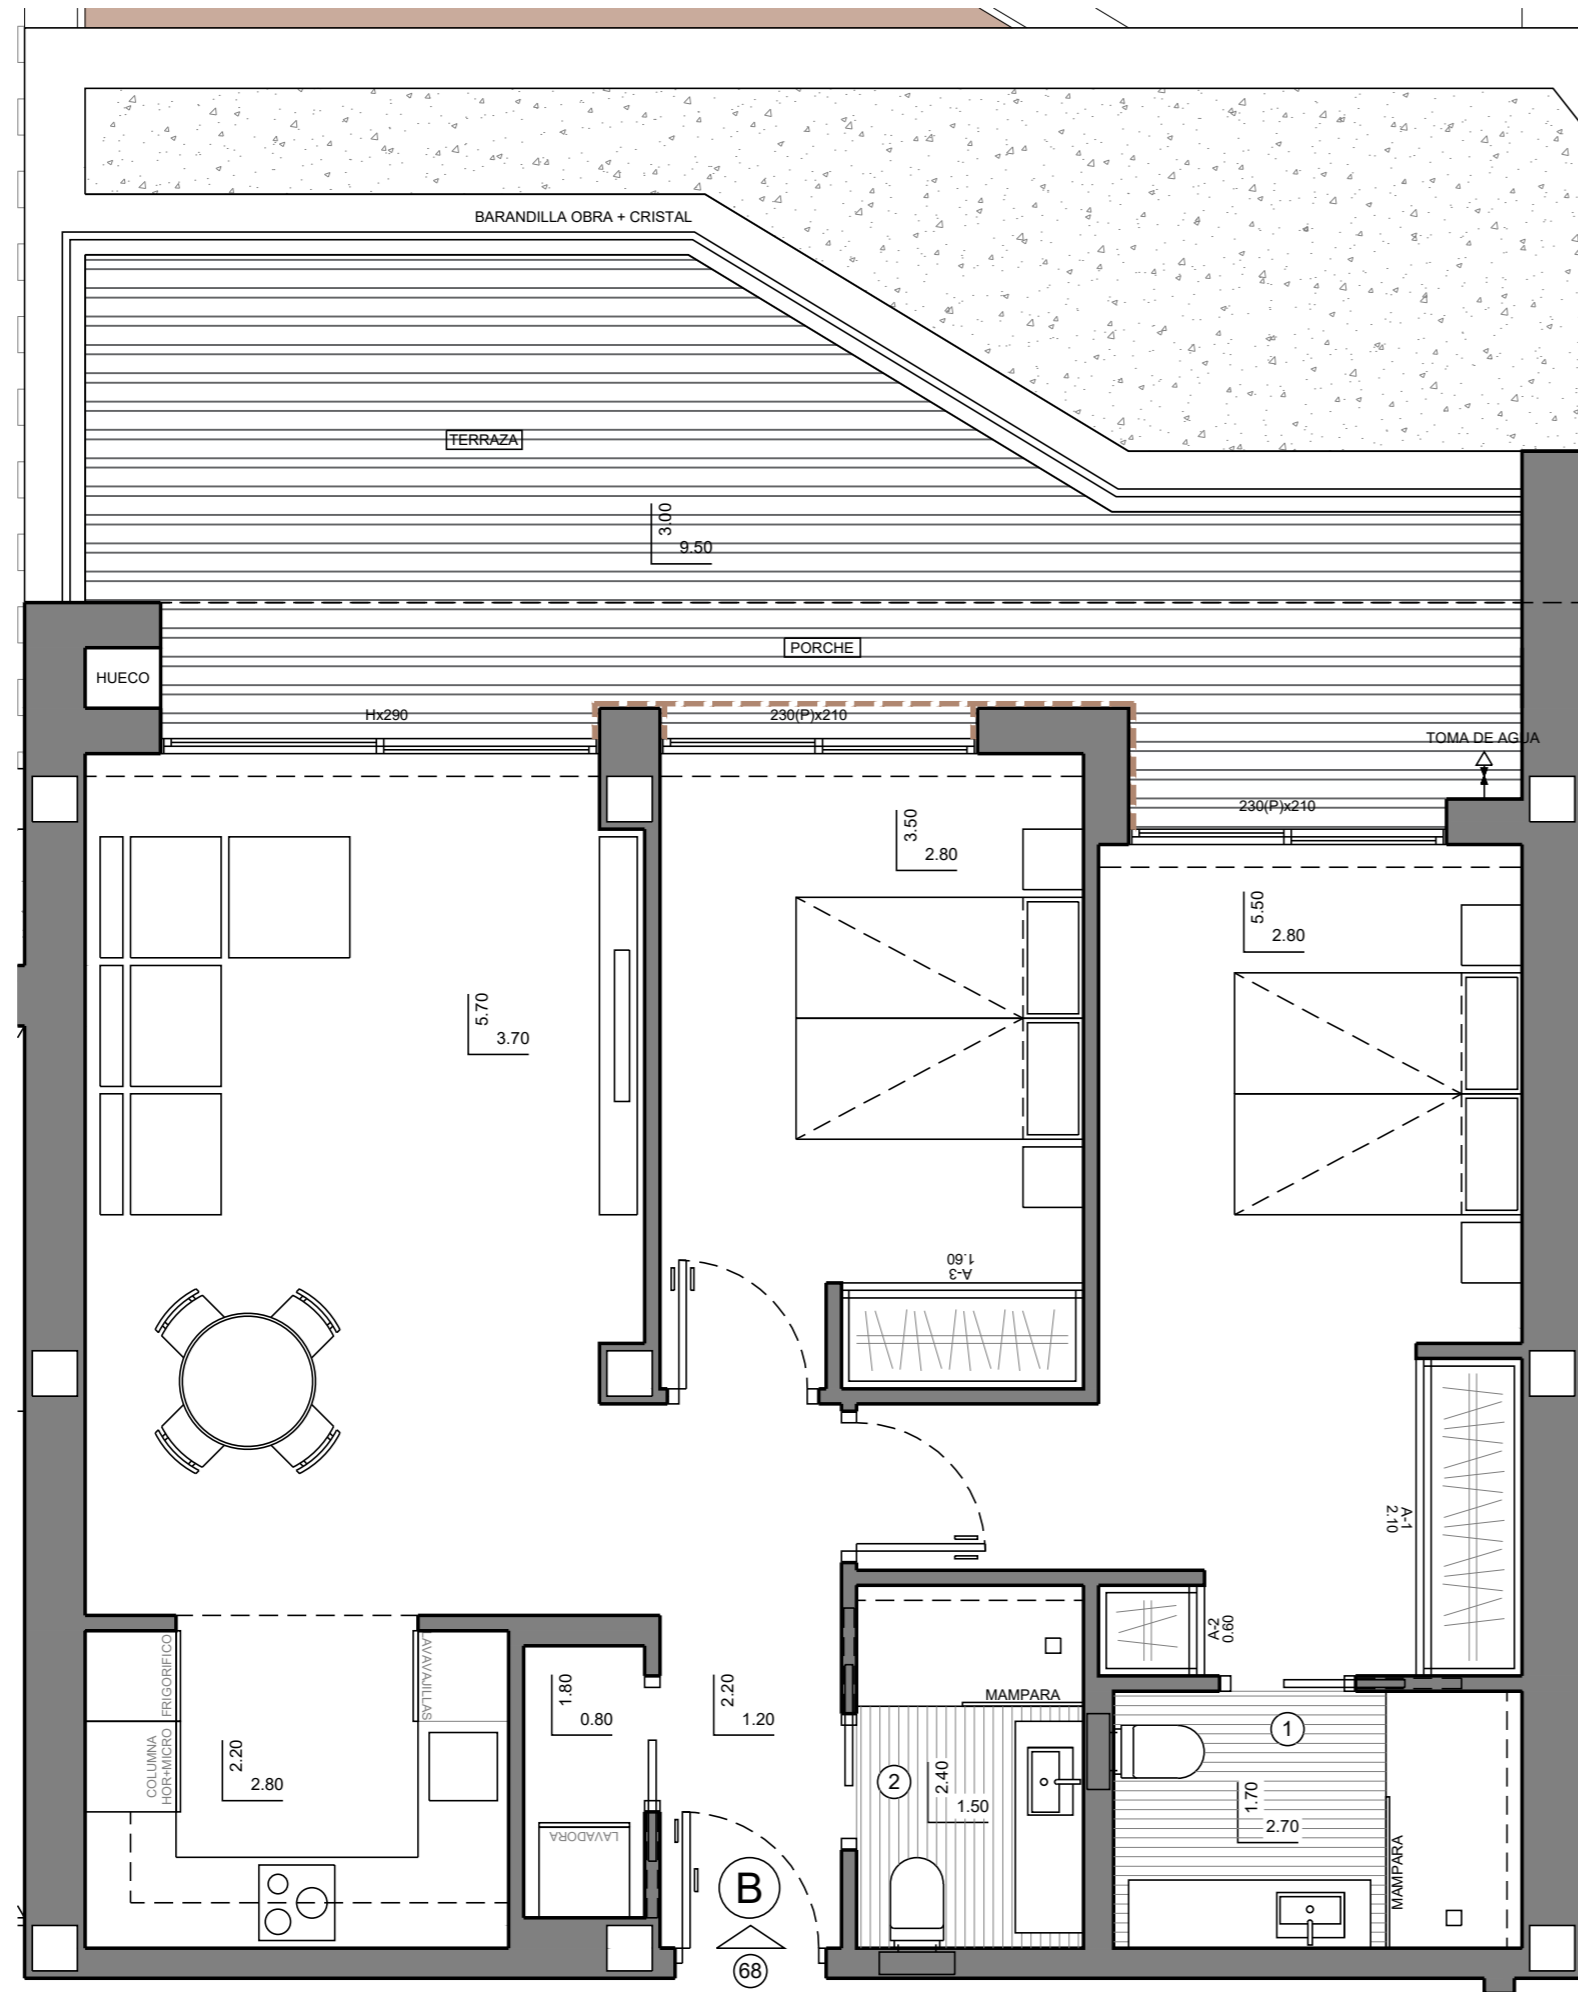

MODELO



APARTAMENTOS

# MONTECALA GARDENS

**OBSERVACIONES**




SUELO RADIANTE POR AGUA EN TODA LA VIVIENDA.

**NOTA**

ESTE PLANO INCLUYE ELEMENTOS EXTRAS SEGÚN PROYECTO DE DECORACIÓN OPCIONAL REALIZADO POR LA EMPRESA. VER FORMULARIO ELECCIÓN DE MATERIALES.

# TIPO-B

<b>PORTON</b> ALUMINIO	<b>SUPERFICIES CONSTRUIDAS</b> VIVIENDA TERRAZA PORCHE COMUNES	82.90 m <sup>2</sup> 20.35 m <sup>2</sup> 9.00 m <sup>2</sup> 45.40 m <sup>2</sup>	<b>NUMERO PLANO</b> <b>76117</b>	<b>CLIENTE</b>
<b>CARPINTERIA</b> ALUMINIO			<b>FECHA</b> 23-02-26	<b>PARCELA</b> PG068, BLOQUE 12, CALLE PINAZO (PUEBLO MONTECALA) LA CUMBRE DEL SOL

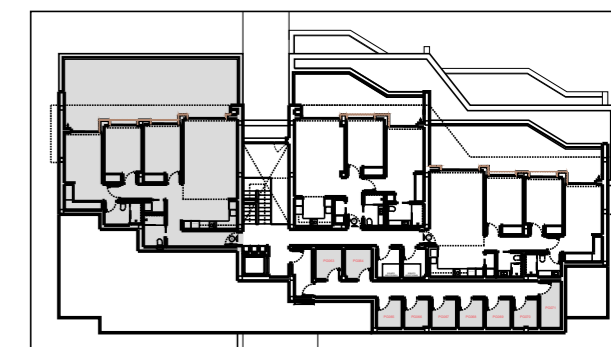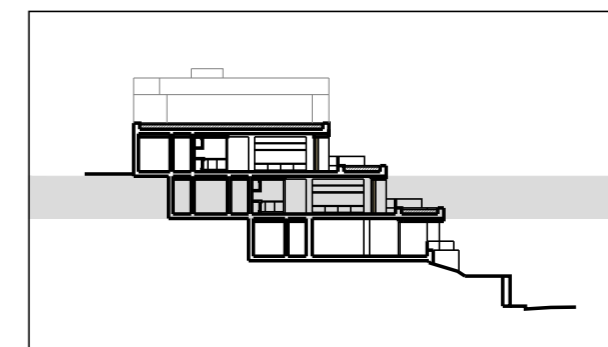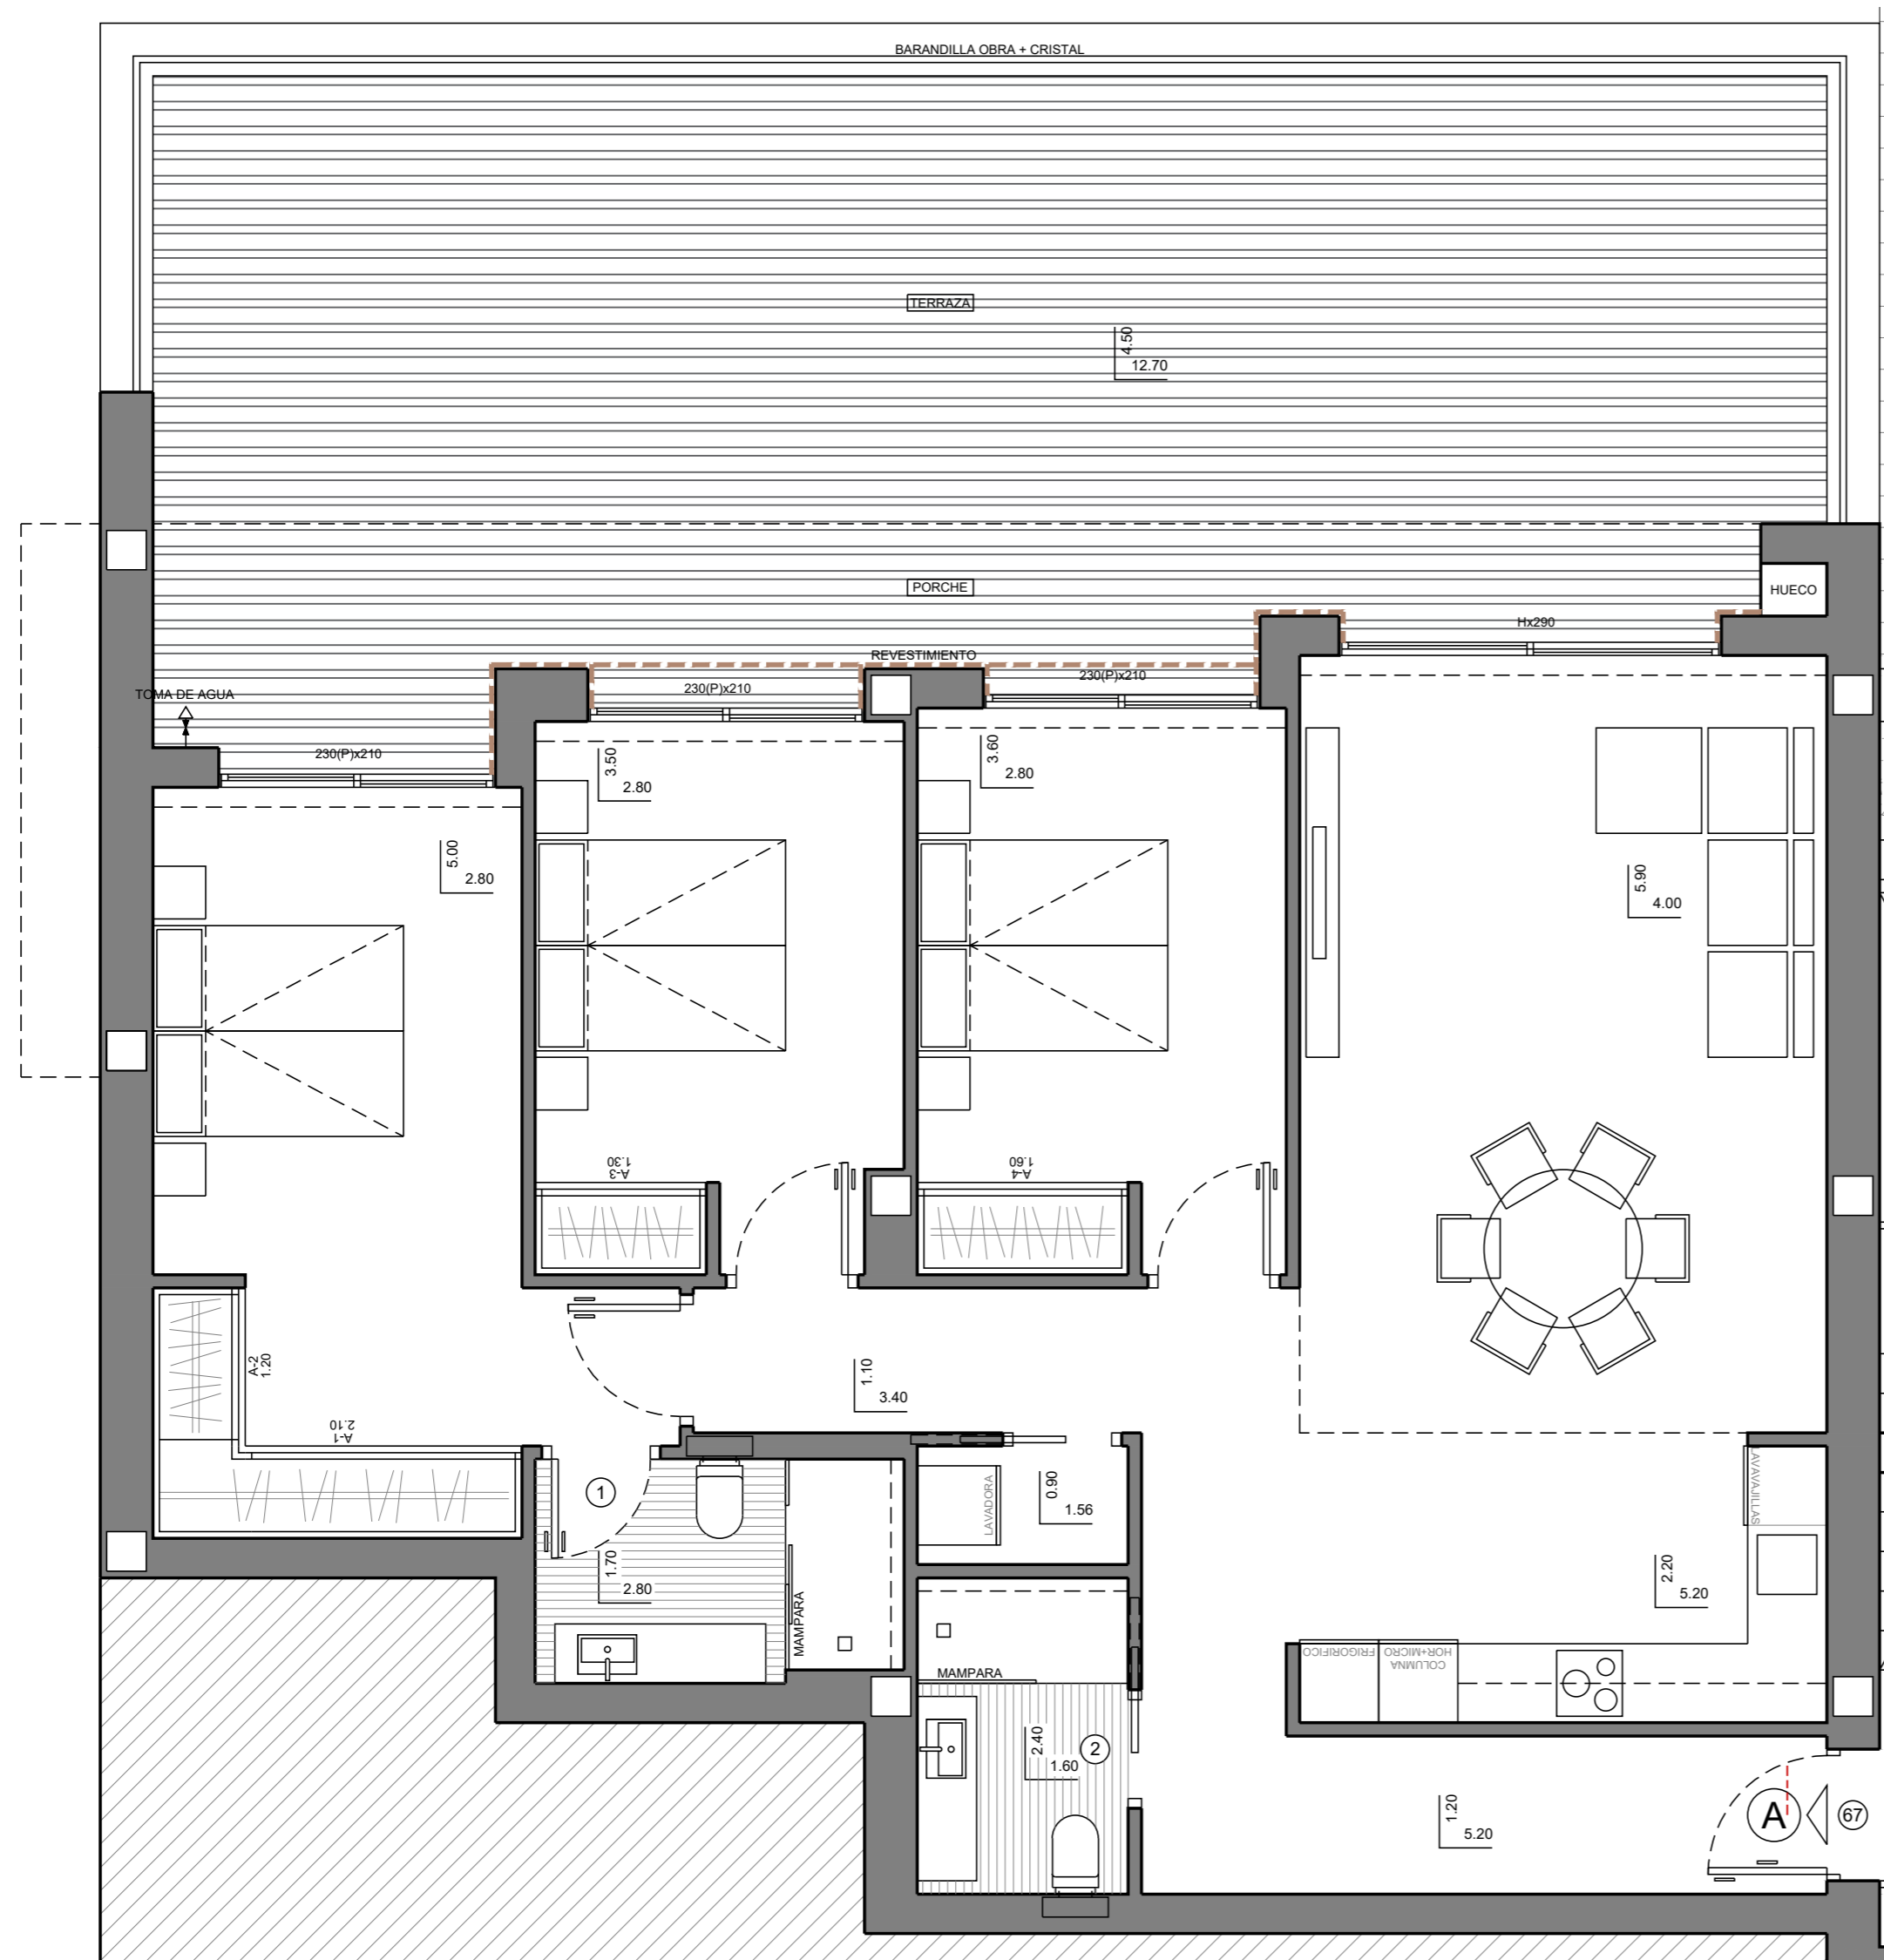

APARTAMENTOS

MODELO

# MONTECALA GARDENS

## TIPO-A




**OBSERVACIONES**  
SUELO RADIANTE POR AGUA EN TODA LA VIVIENDA.

**NOTA**  
ESTE PLANO INCLUYE ELEMENTOS EXTRAS SEGUN PROYECTO DE DECORACION OPCIONAL REALIZADO POR LA EMPRESA. VER FORMULARIO ELECCION DE MATERIALES.

<b>PORTON</b> ALUMINIO <b>CARPINTERIA</b> ALUMINIO	<b>SUPERFICIES CONSTRUIDAS</b> VIVIENDA TERRAZA PORCHE COMUNES	117.10 m <sup>2</sup>	<b>NUMERO PLANO</b> <b>76116</b> <b>FECHA</b> 23-02-26	<b>CLIENTE</b>  <b>PARCELA</b> PG067, BLOQUE 12, CALLE PINAZO (PUEBLO MONTECALA) LA CUMBRE DEL SOL
		51.30 m <sup>2</sup> 14.80 m <sup>2</sup> 71.40 m <sup>2</sup>		





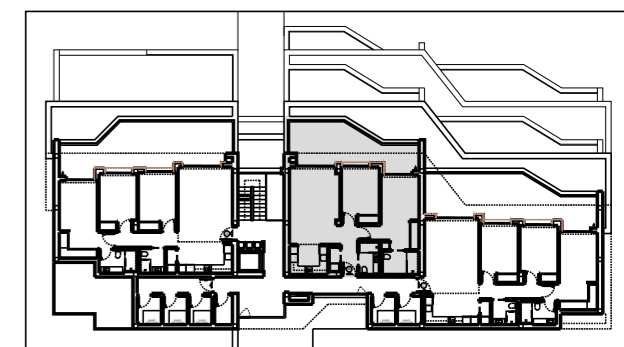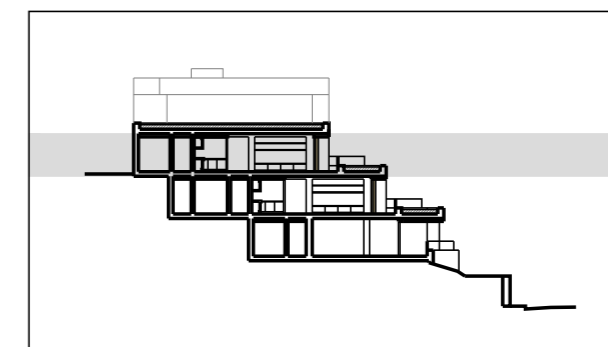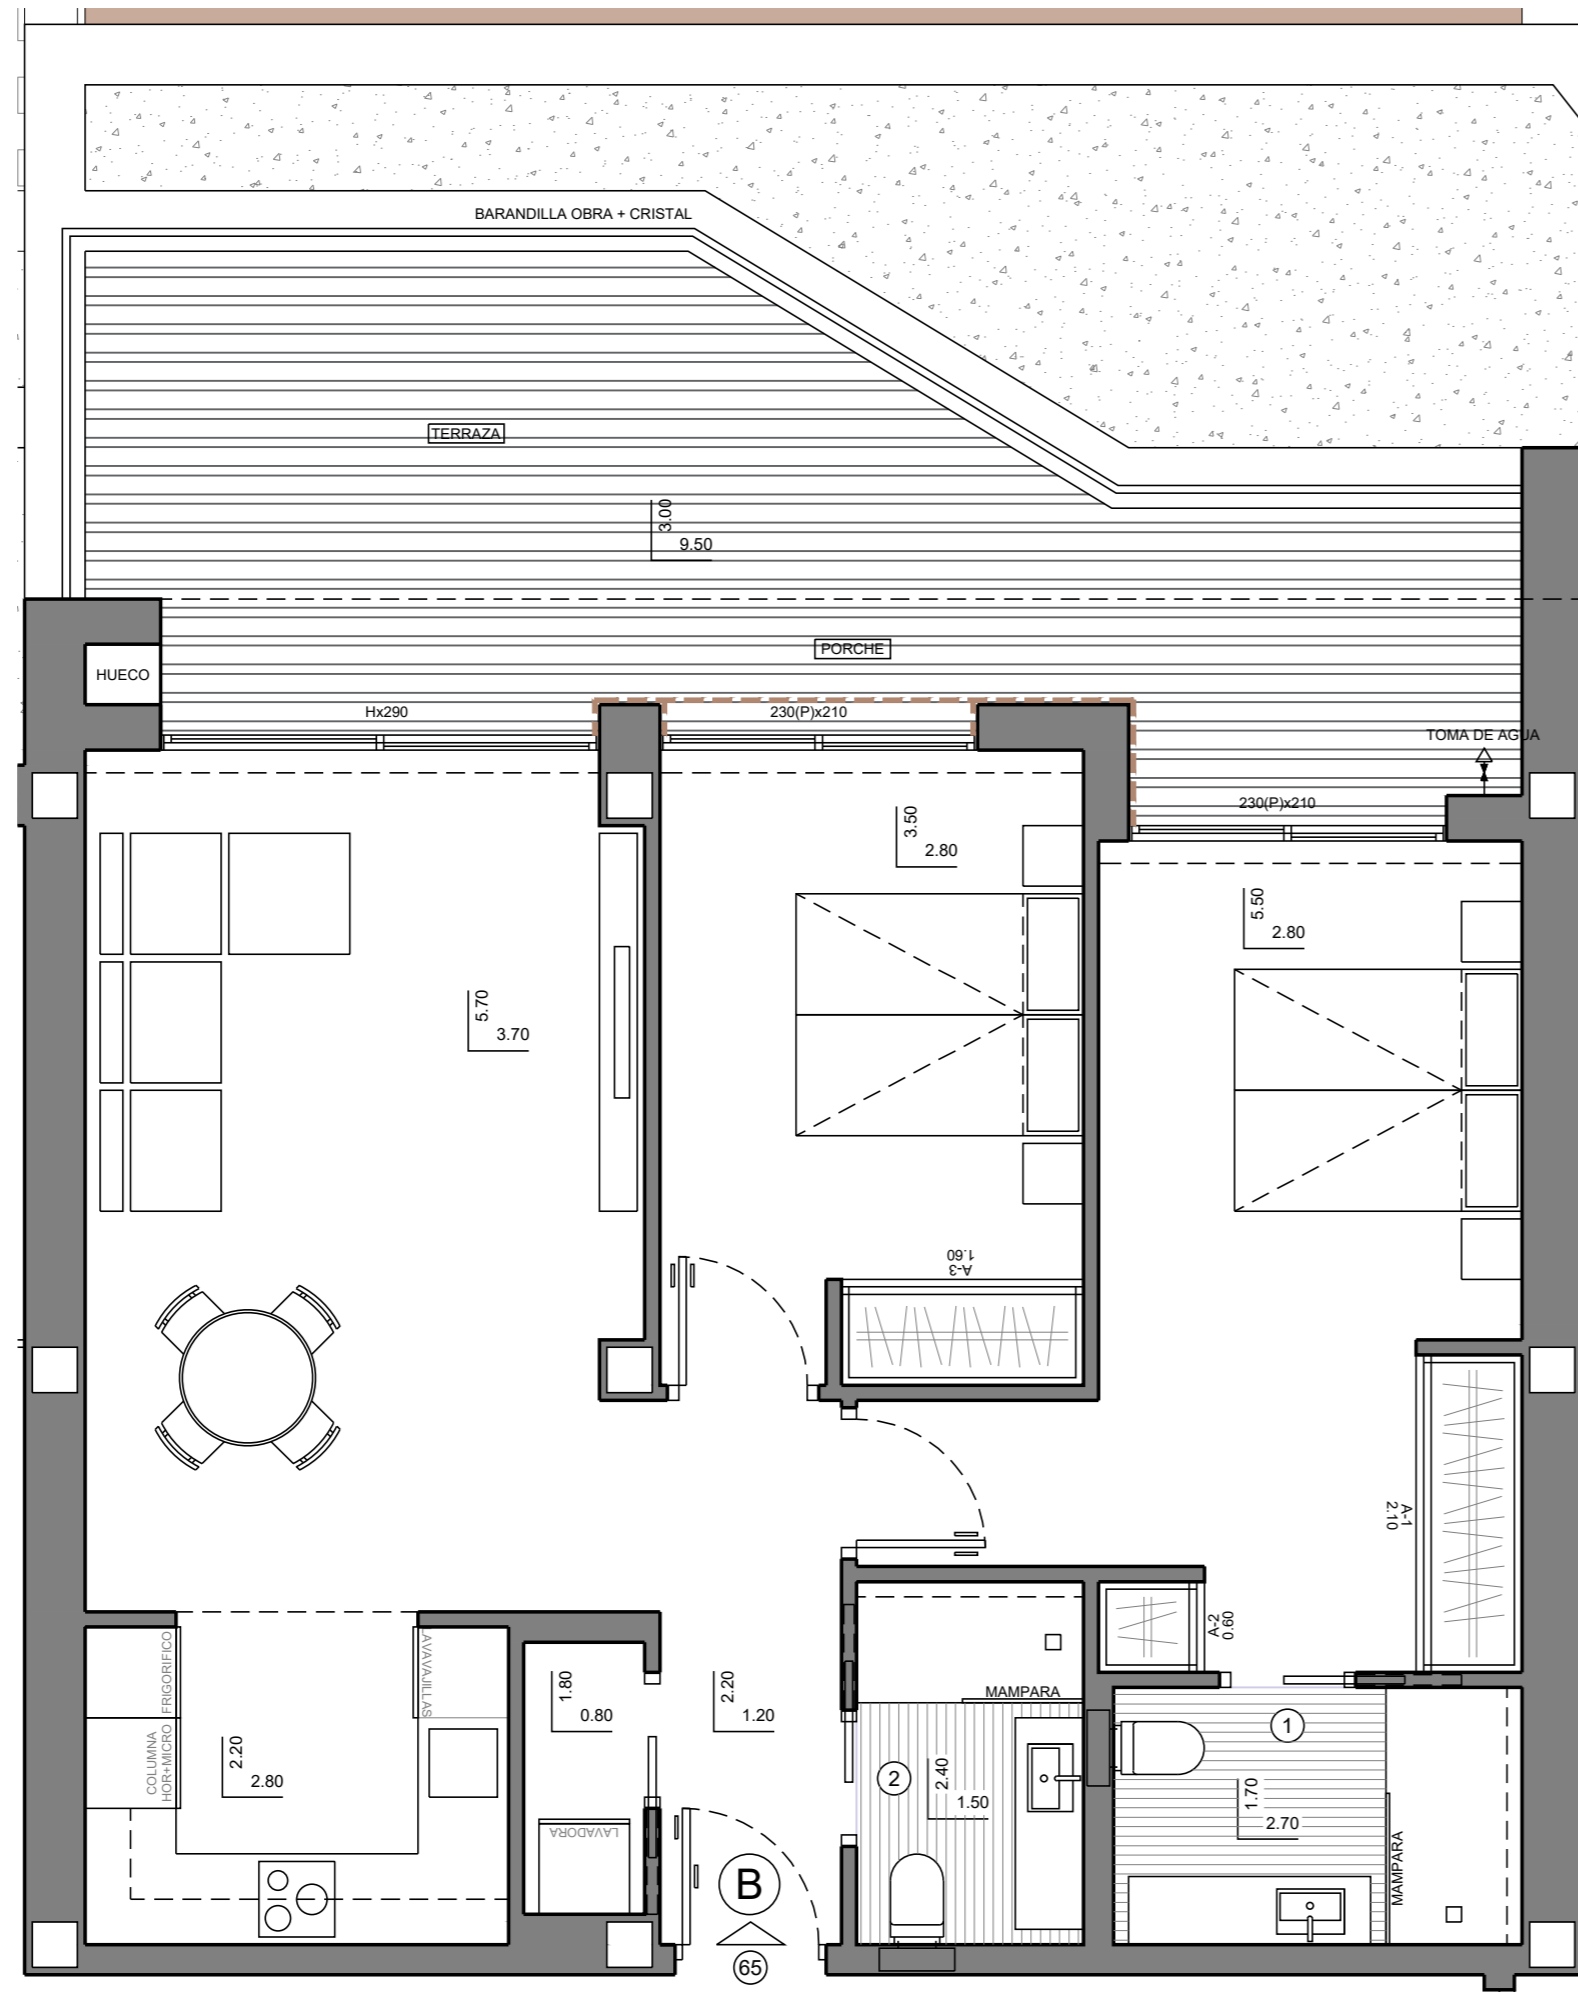

MODELO

## TIPO-B

APARTAMENTOS

# MONTECALA GARDENS

**OBSERVACIONES**

SUELO RADIANTE POR AGUA EN TODA LA VIVIENDA.

**NOTA**

ESTE PLANO INCLUYE ELEMENTOS EXTRAS SEGÚN PROYECTO DE DECORACIÓN OPCIONAL REALIZADO POR LA EMPRESA. VER FORMULARIO ELECCIÓN DE MATERIALES.

**PORTON**

ALUMINIO

**CARPINTERIA**

ALUMINIO

**SUPERFICIES CONSTRUIDAS**

VIVIENDA 82.90 m<sup>2</sup>  
 TERRAZA 20.35 m<sup>2</sup>  
 PORCHE 9.00 m<sup>2</sup>  
 COMUNES 45.40 m<sup>2</sup>

**NUMERO PLANO**

**76113**



**FECHA**

23-02-26

**CLIENTE**

**PARCELA** PG065, BLOQUE 12, CALLE PINAZO (PUEBLO MONTECALA) LA CUMBRE DEL SOL



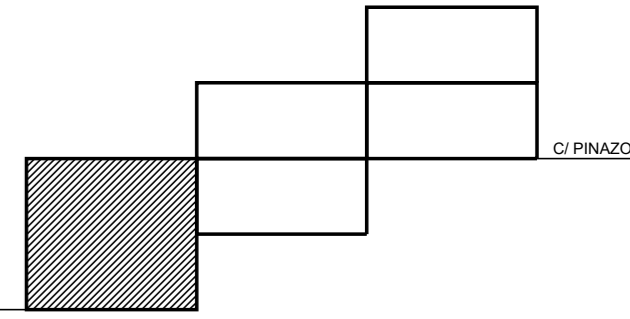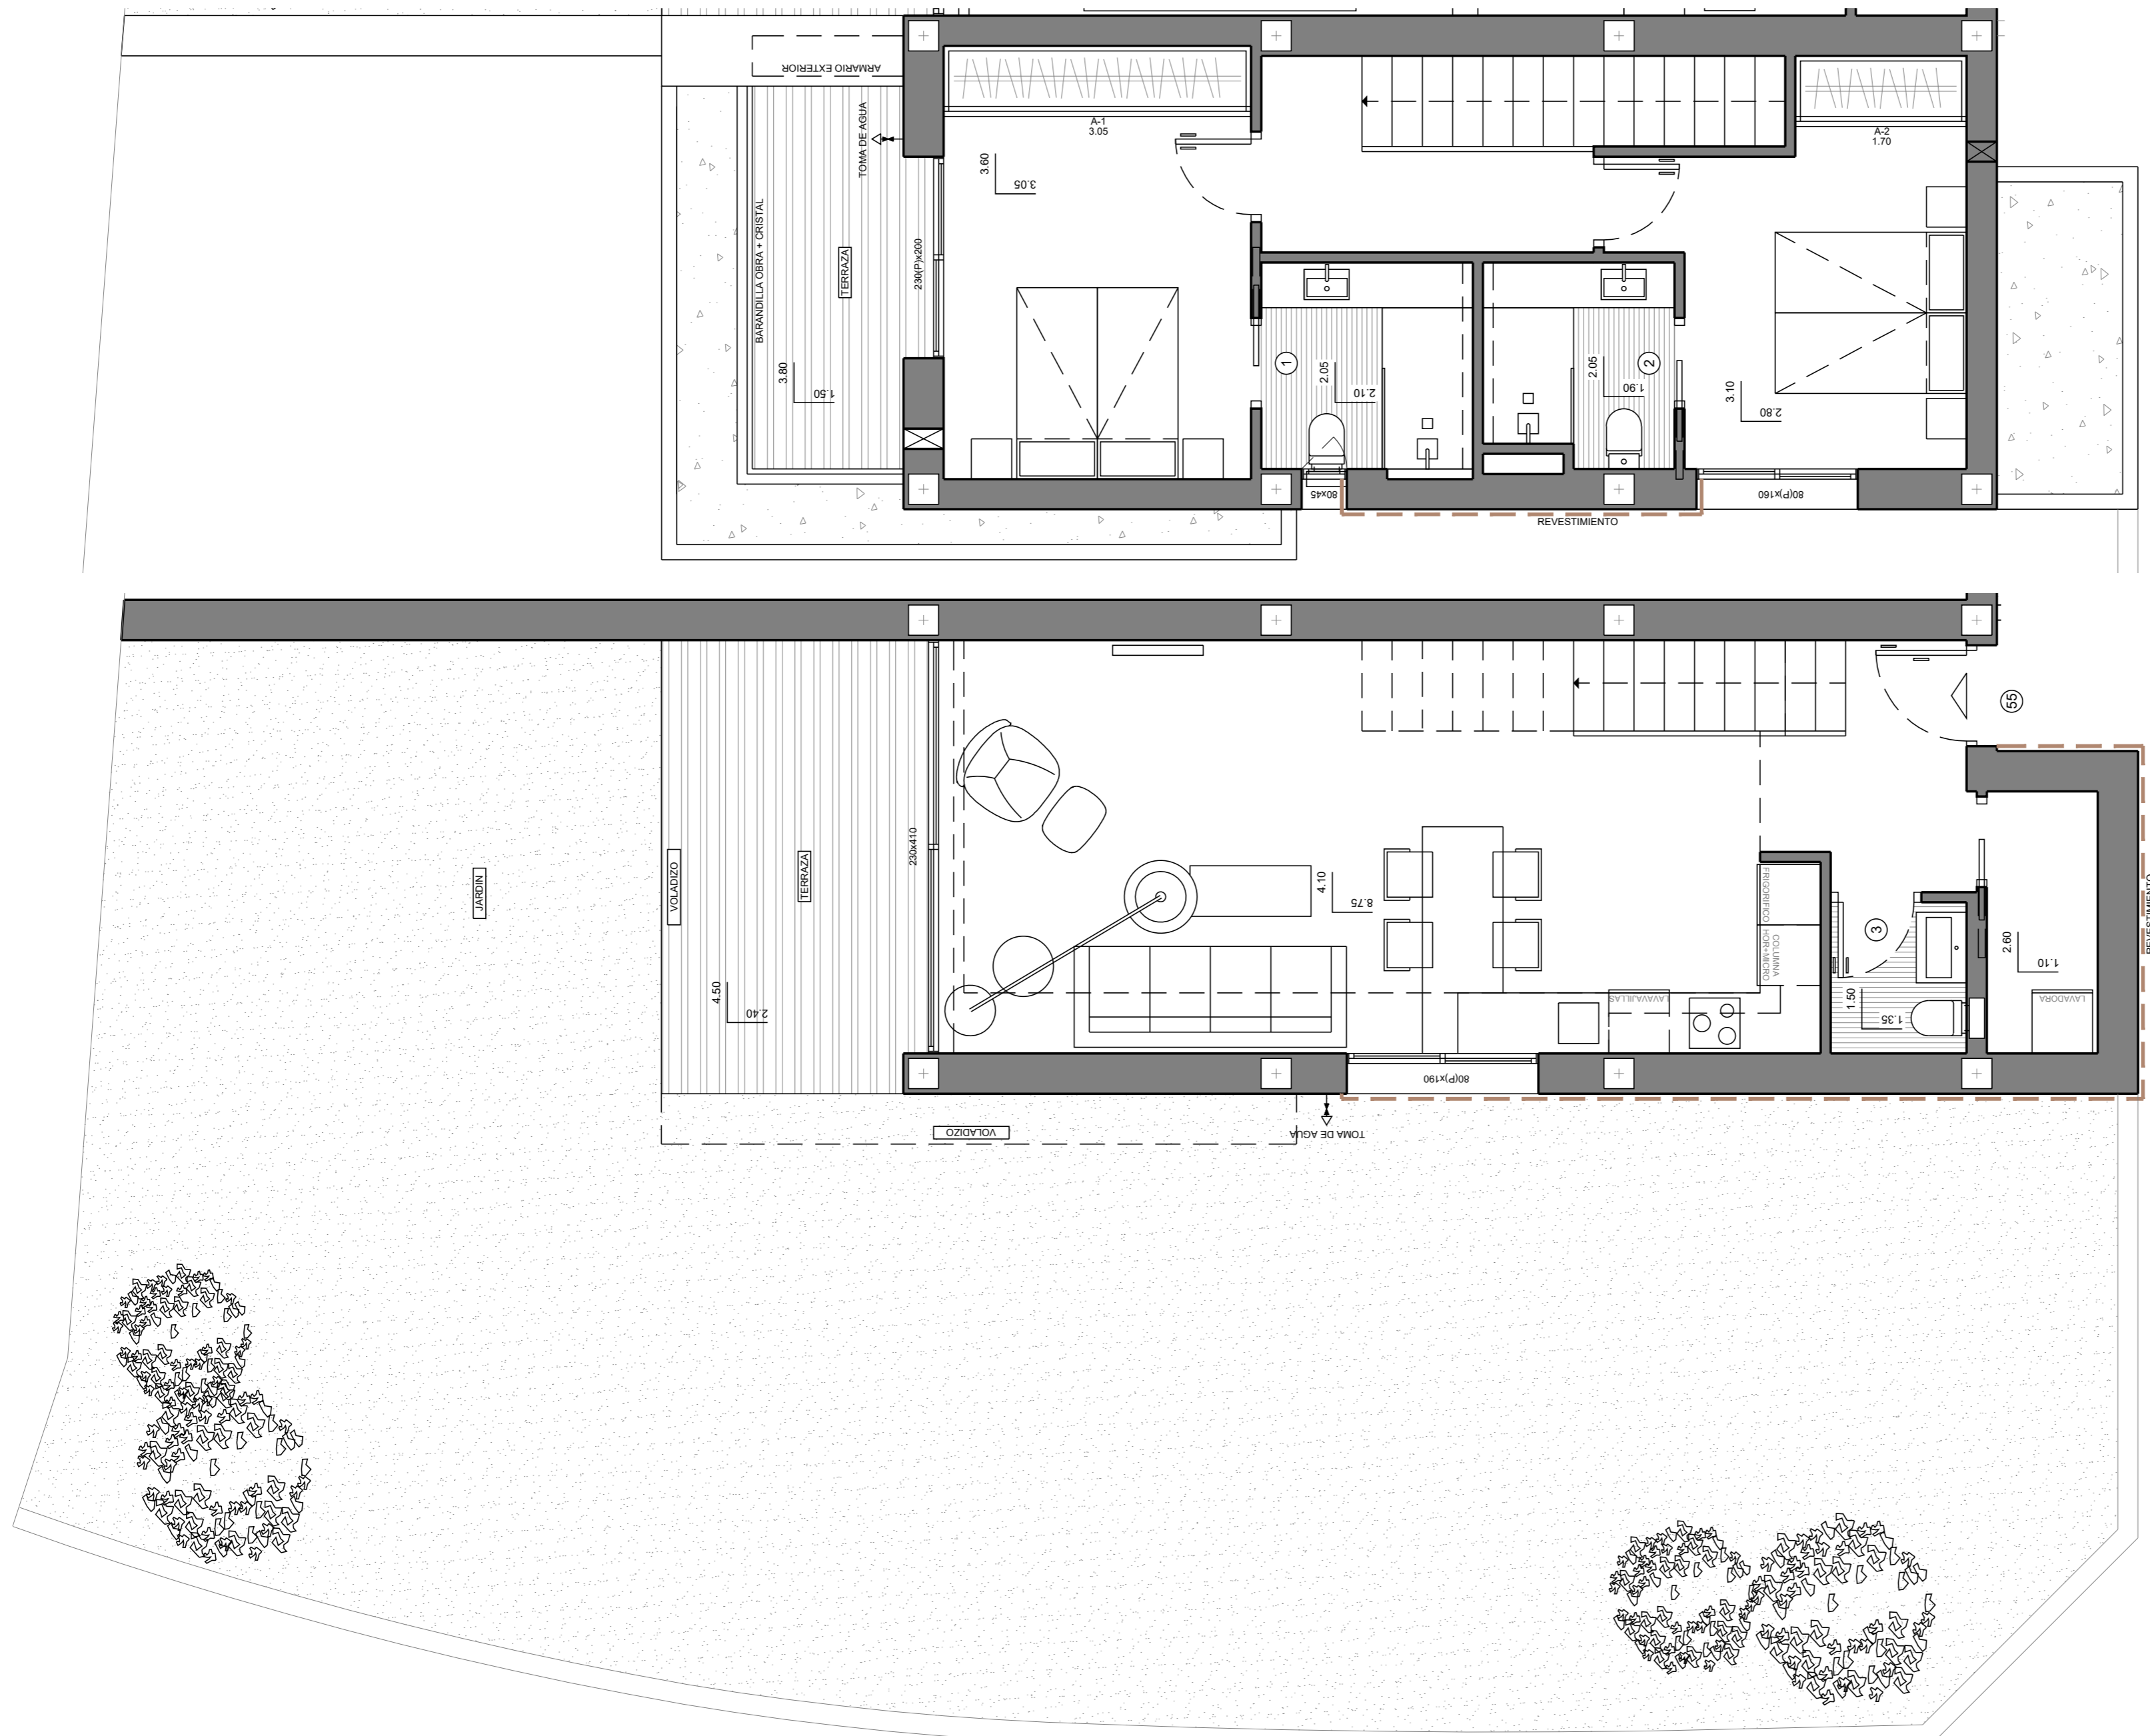

© PINAZO

APARTAMENTOS

MODELO

# MONTECALA GARDENS

# TIPO-A

**OBSERVACIONES**

SUELO RADIANTE POR AGUA EN TODA LA VIVIENDA.

**NOTA**

ESTE PLANO INCLUYE ELEMENTOS EXTRAS SEGÚN PROYECTO DE DECORACIÓN OPCIONAL REALIZADO POR LA EMPRESA. VER FORMULARIO ELECCIÓN DE MATERIALES.

**PORTON**

ALUMINIO

**CARPINTERIA**

ALUMINIO

**SUPERFICIES CONSTRUIDAS**

VIVIENDA

VOLADIZOS

TERRAZAS

JARDIN

COMUNES

108.90 m<sup>2</sup>

28.30 m<sup>2</sup>

18.15 m<sup>2</sup>

143.45 m<sup>2</sup>

46.35 m<sup>2</sup>

**NUMERO PLANO**

**72046**

**FECHA**

09-05-24

**CLIENTE**

**PARCELA** PG055, BLOQUE 10, CALLE PINAZO (PUEBLO MONTECALA) LA CUMBRE DEL SOL

