




LÍMITES DE ACTUACIÓN	
	LÍMITE PARCELA NETA CON CHAFLÁN Superficie: 704,01 m ²

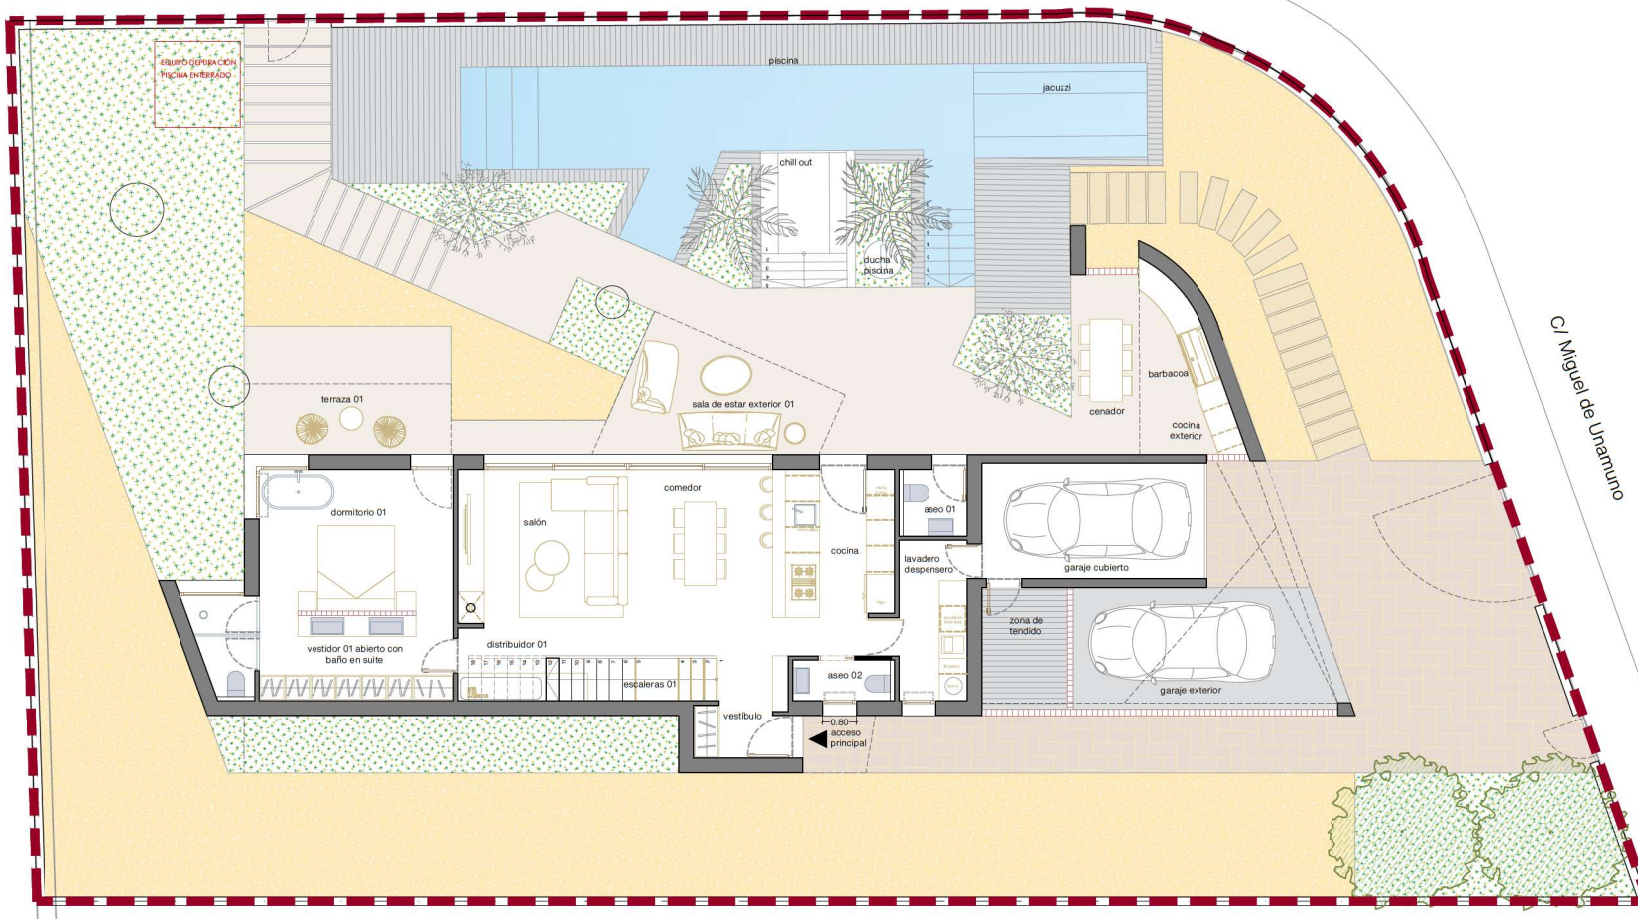

1 5 7m


A.01.01 PLANTA BAJA DISTRIBUCIÓN Y USOS

PROYECTO. PROYECTO BÁSICO DE VIVIENDA UNIFAMILIAR AISLADA EN DOS PLANTAS Y SOLARIUM, CON PISCINA Y TRATAMIENTO DE PARCELA		
PROMOTOR. RH CAMPOAMOR VILLAS, SOCIEDAD LIMITADA		
SITUACIÓN. C/ MIGUEL DE UNAMUNO-DEHESA DE CAMPOAMOR, CP 03189, ORIHUELA		
FEBRERO 2026	A3	E:1/125


EQUIPO

ANDRÉS ROJO LÓPEZ, nº COL. COAMU 2181
FANNY IRIS GONZÁLEZ SILVA, nº COL. COAMU 2415
JENNIFER ÁVALOS GUERRERO, nº COL. COAMU 2160

visado

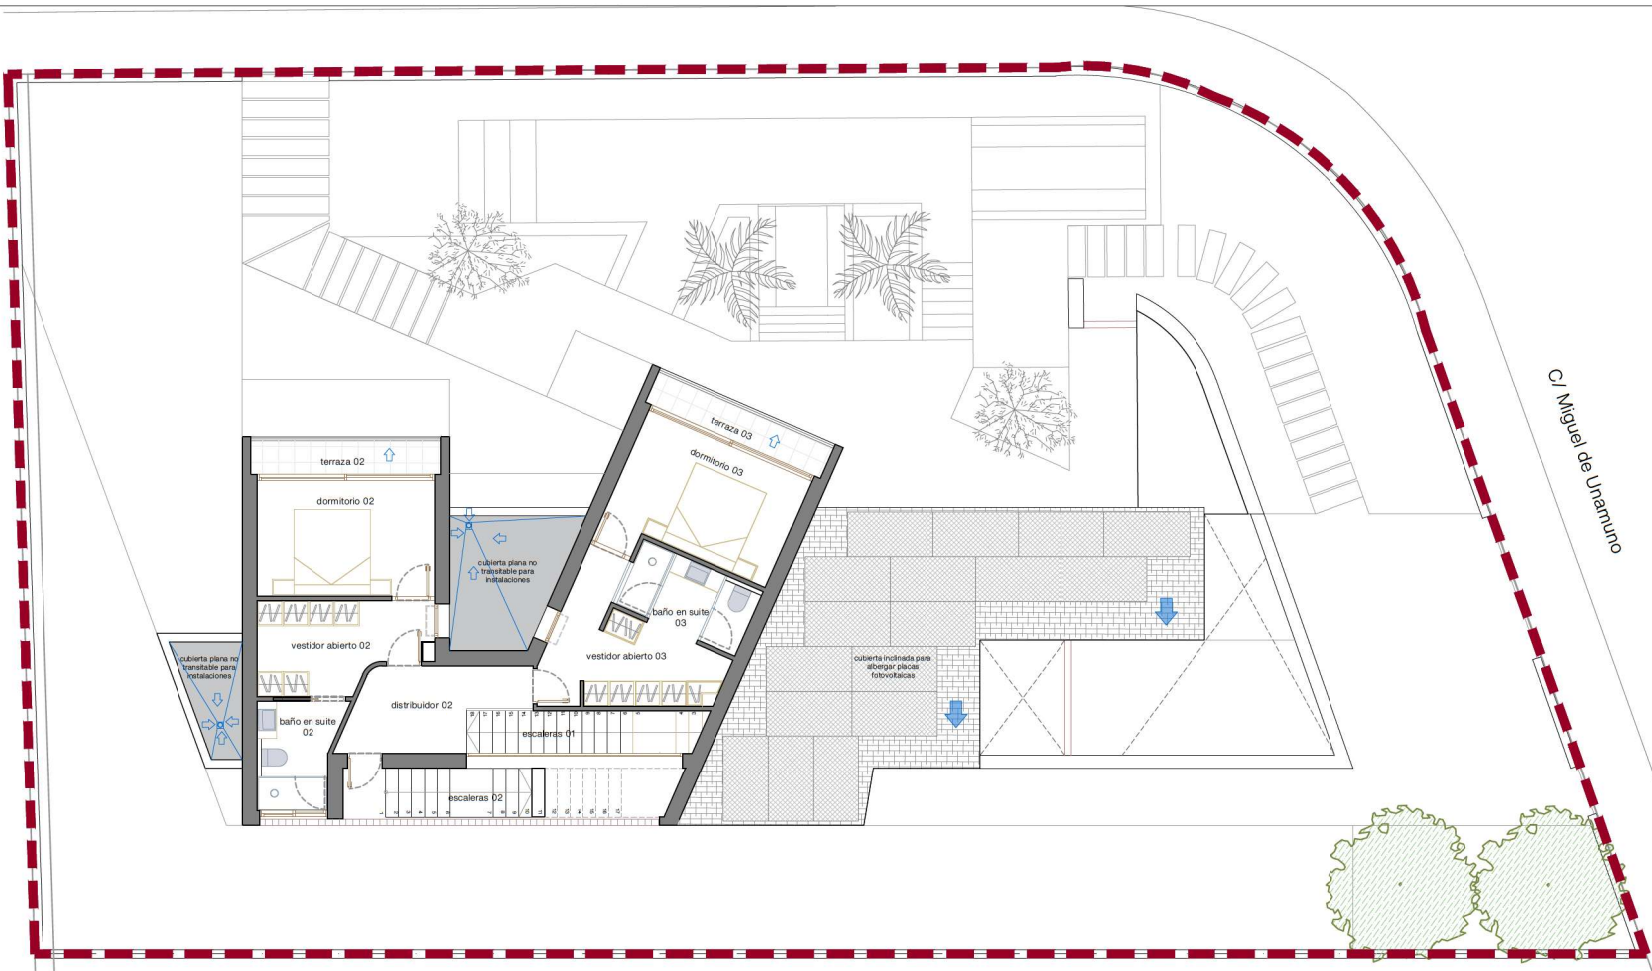

LÍMITES DE ACTUACIÓN	
	LÍMITE PARCELA NETA CON CHAFLÁN Superficie: 704,01 m ²

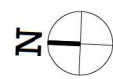

A.01.02 PLANTA PRIMERA DISTRIBUCIÓN Y USOS

PROYECTO.
PROYECTO BÁSICO DE VIVIENDA UNIFAMILIAR AISLADA EN DOS PLANTAS Y SOLARIUM, CON PISCINA Y TRATAMIENTO DE PARCELA

PROMOTOR.
RH CAMPOAMOR VILLAS, SOCIEDAD LIMITADA

SITUACIÓN.
C/ MIGUEL DE UNAMUNO-DEHESA DE CAMPOAMOR, CP 03189, ORIHUELA

FEBRERO 2026

A3

E:1/125


EQUIPO

Estudio de Arquitectura
y urbanismo sostenibles




TÉCNICOS:
ANDRÉS ROJO LÓPEZ, nº COL. COAMU 2181
FANNY RIS GONZÁLEZ SILVA, nº COL. COAMU 2415
JENNIFER ÁVALOS GUERRERO, nº COL. COAMU 2165

visado

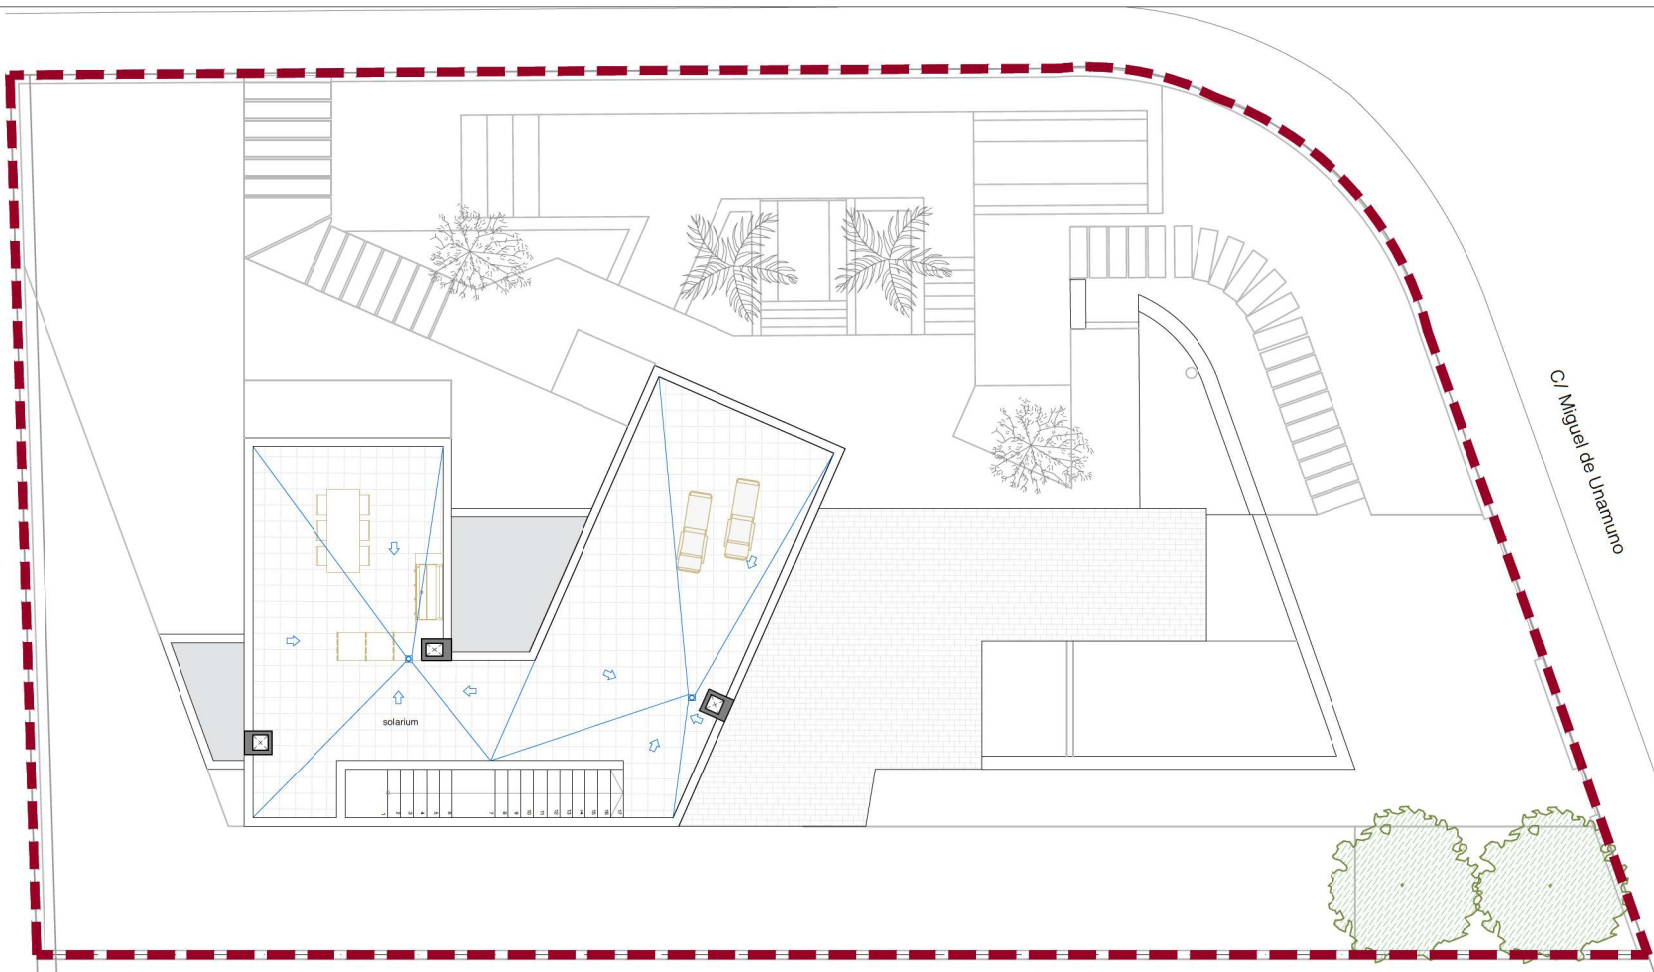

LÍMITES DE ACTUACIÓN	
	LÍMITE PARCELA NETA CON CHAFLÁN Superficie: 704,01 m ²

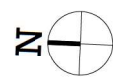

A.01.03

PLANTA CUBIERTA
DISTRIBUCIÓN Y USOS

PROYECTO.
PROYECTO BÁSICO DE VIVIENDA UNIFAMILIAR AISLADA EN DOS
PLANTAS Y SOLARIUM, CON PISCINA Y TRATAMIENTO DE PARCELA

PROMOTOR.
RH CAMPOAMOR VILLAS, SOCIEDAD LIMITADA

SITUACIÓN.
C/ MIGUEL DE UNAMUNO-DEHESA DE CAMPOAMOR, CP 03189,
ORIHUELA

FEBRERO 2026

A3

E:1/125


EQUIPO



Estudio de Arquitectura
y urbanismo sostenibles


TÉCNICOS:
ANDRÉS ROJO LÓPEZ, nº COL. COAMU 2181
FANNY RIS GONZÁLEZ SILVA, nº COL. COAMU 2415
JENNIFER ÁVALOS GUERRERO, nº COL. COAMU 2165

visado

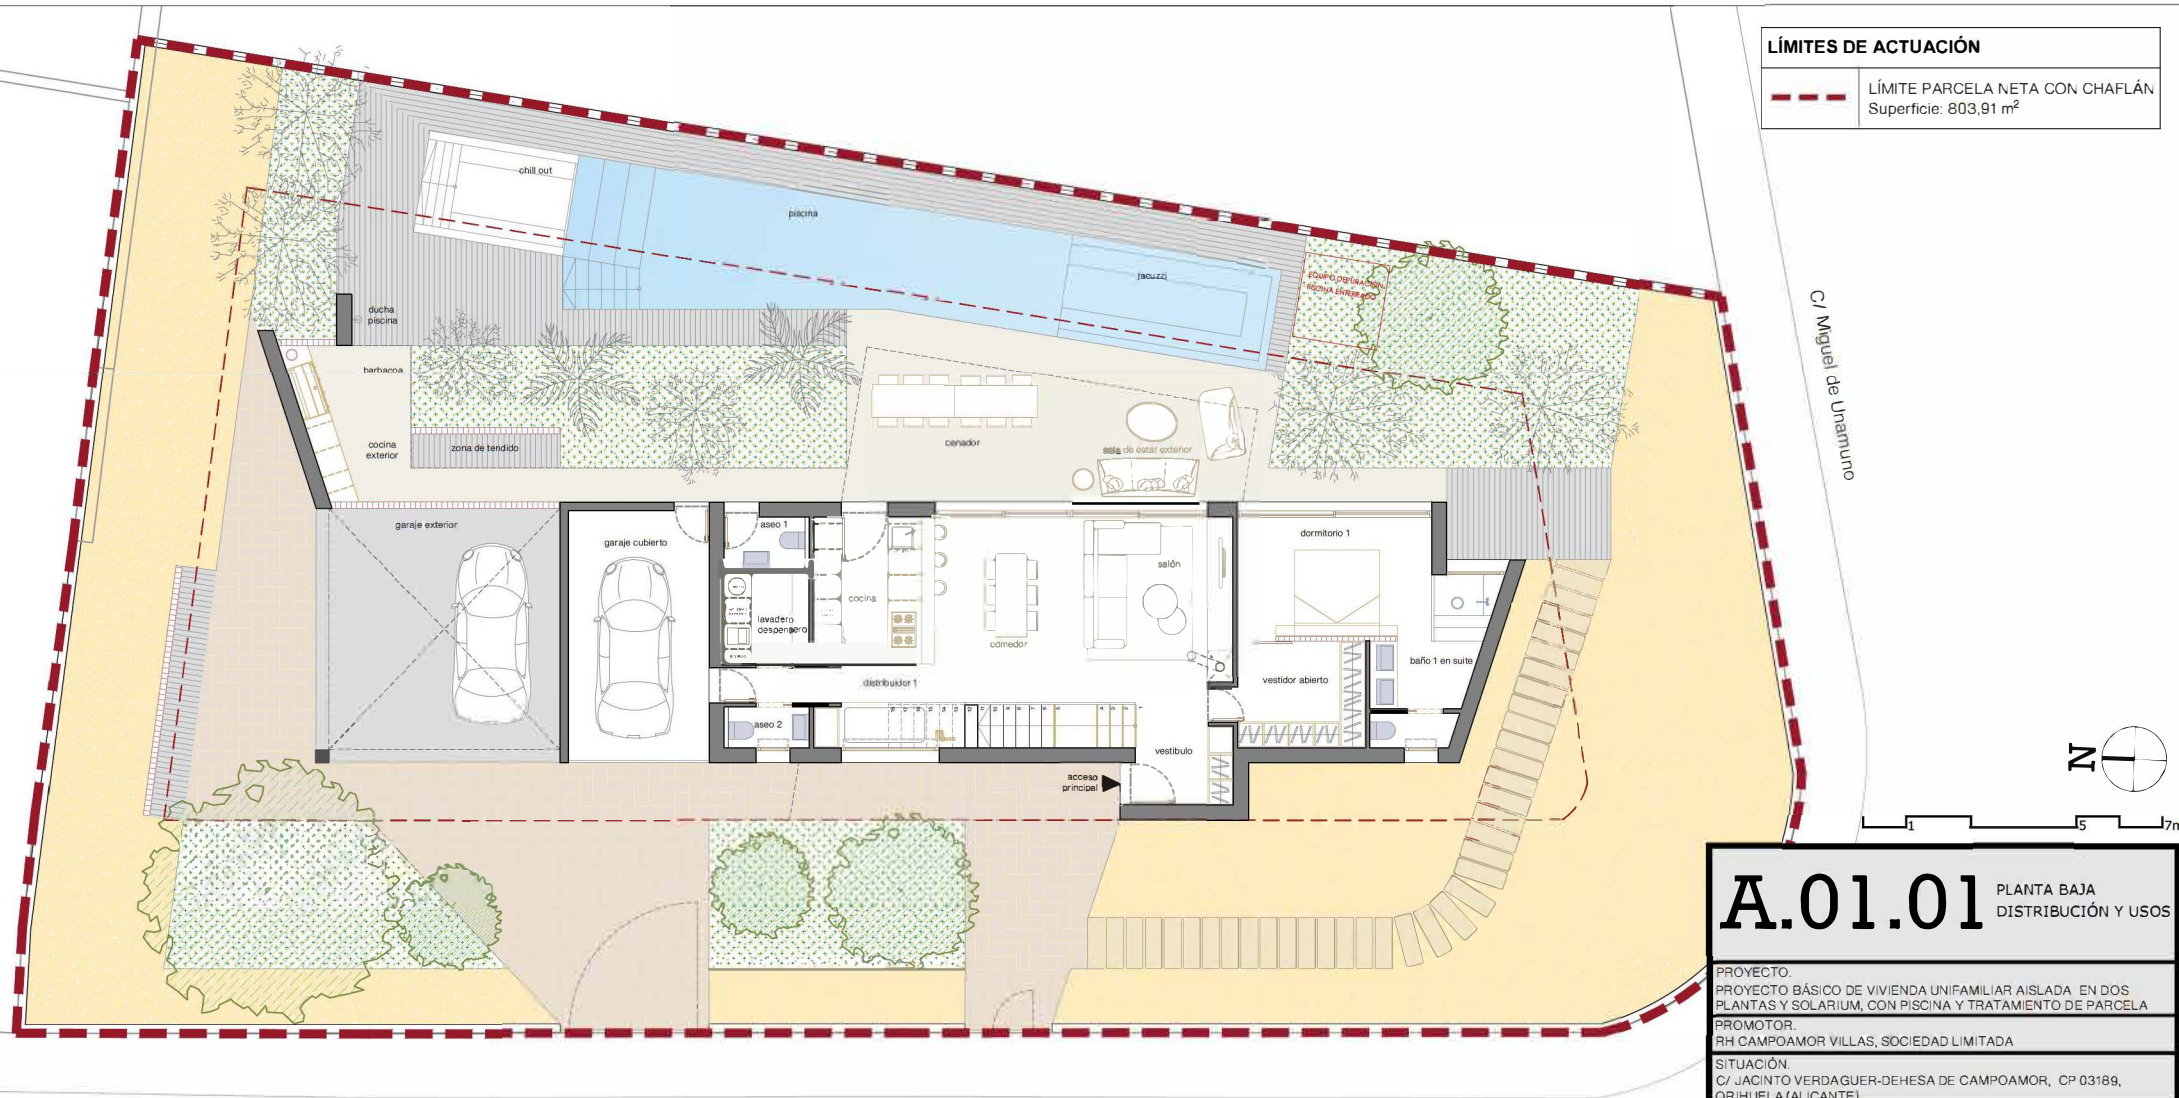

LÍMITES DE ACTUACIÓN	
	LÍMITE PARCELA NETA CON CHAFLÁN Superficie: 803,91 m ²

C/ Miguel de Unamuno

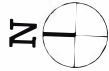

C/Jacinto Verdaguer

A.01.01 PLANTA BAJA DISTRIBUCIÓN Y USOS



PROYECTO: PROYECTO BÁSICO DE VIVIENDA UNIFAMILIAR AISLADA EN DOS PLANTAS Y SOLARIUM, CON PISCINA Y TRATAMIENTO DE PARCELA		
PROMOTOR: RH CAMPOAMOR VILLAS, SOCIEDAD LIMITADA		
SITUACIÓN: C/ JACINTO VERDAGUER-DEHESA DE CAMPOAMOR, CP 03189, ORIHUELA (ALICANTE)		
FEBRERO 2026	A3	E:1/125

EQUIPO

TÉCNICOS
ANDRÉS ROJOLÓ PEZ, I^º COL. COAMU 2191
FANNY RIS GONZÁLEZ SILVA, I^º COL. COAMU 2415
JENNIFER ÁVALOS GUERRERO, I^º COL. COAMU 2515

visado

LÍMITES DE ACTUACIÓN	
	LÍMITE PARCELA NETA CON CHAFLÁN Superficie: 803,91 m ²

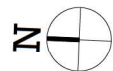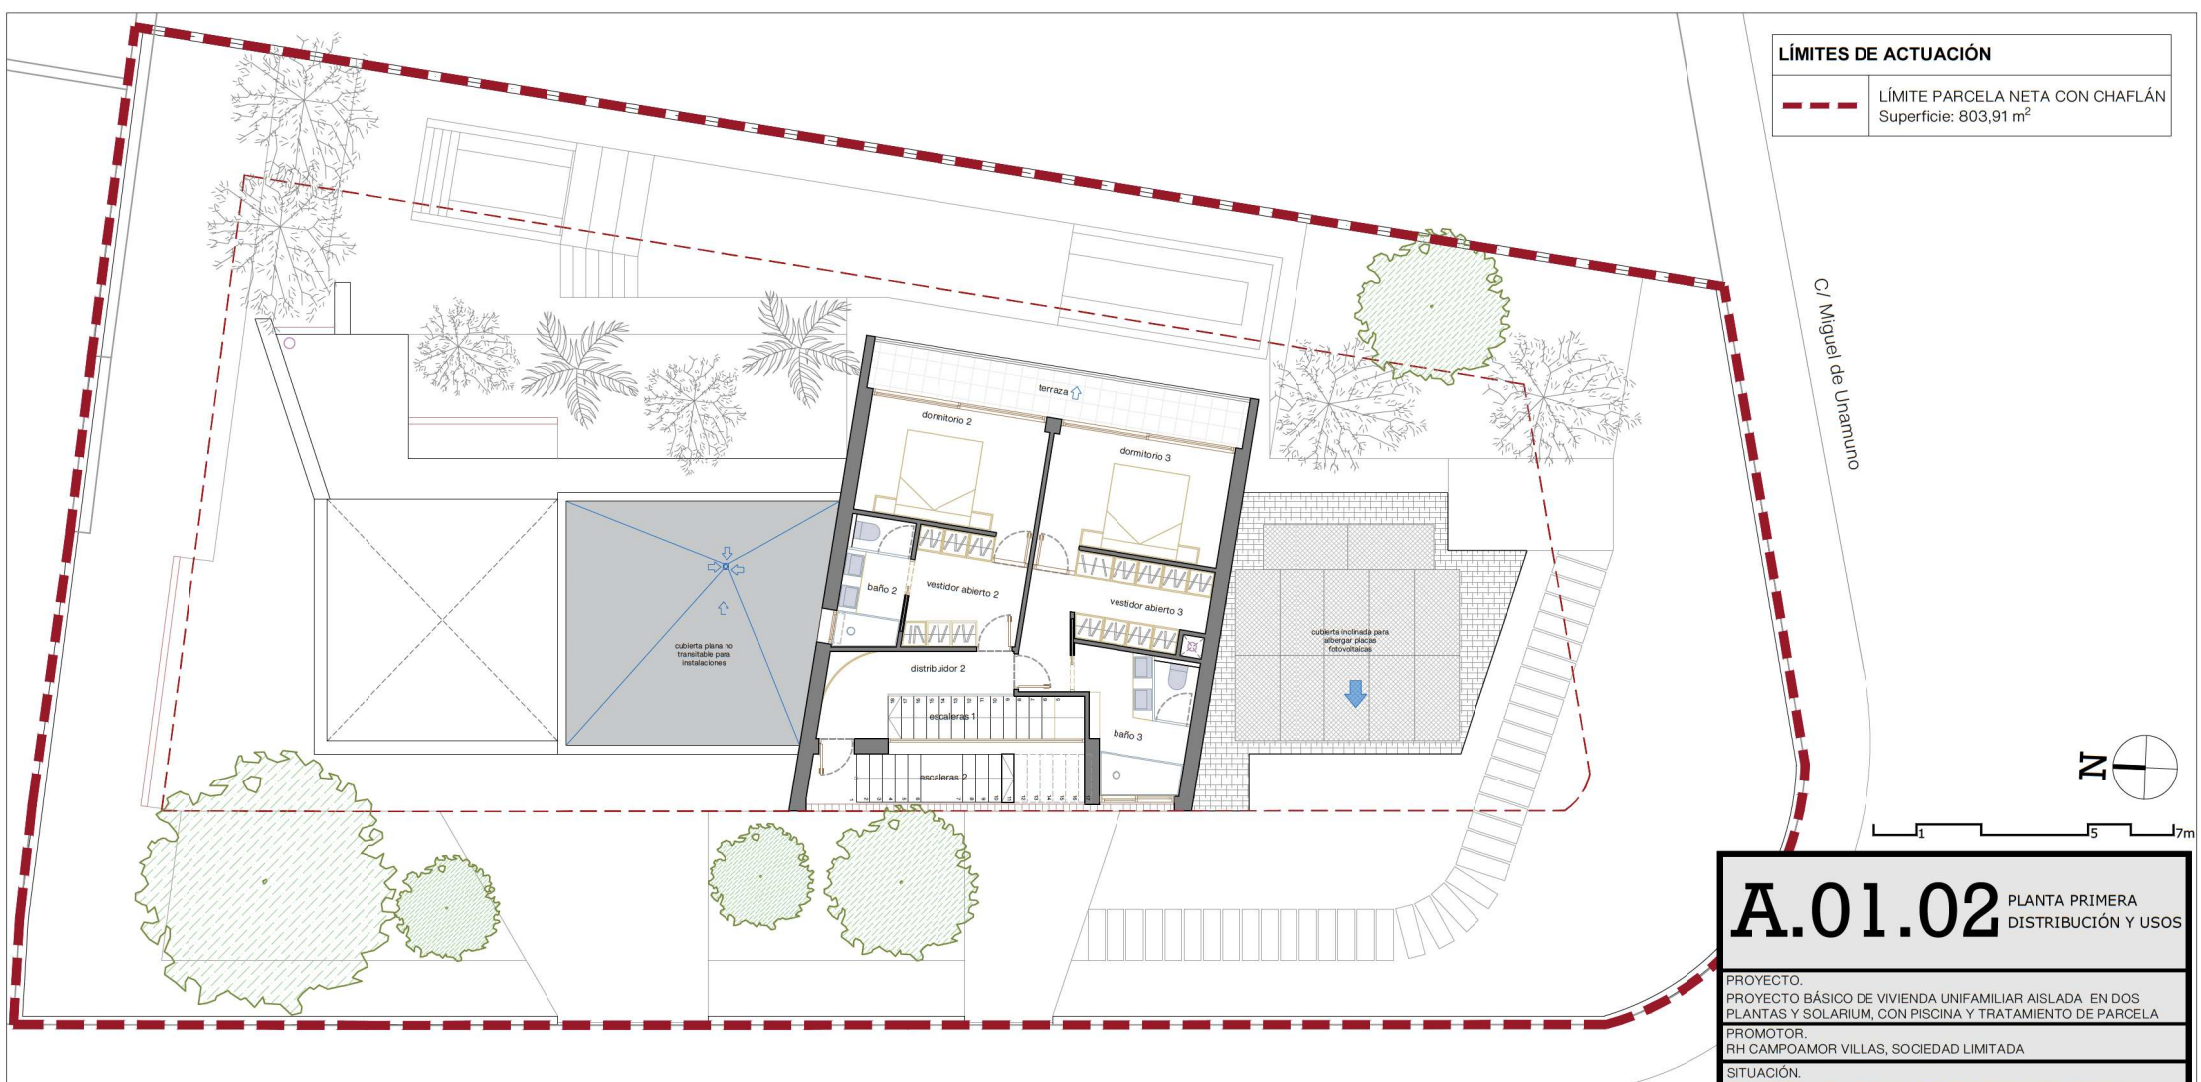

A.01.02 PLANTA PRIMERA DISTRIBUCIÓN Y USOS

PROYECTO.
PROYECTO BÁSICO DE VIVIENDA UNIFAMILIAR AISLADA EN DOS PLANTAS Y SOLARIUM, CON PISCINA Y TRATAMIENTO DE PARCELA

PROMOTOR.
RH CAMPOAMOR VILLAS, SOCIEDAD LIMITADA

SITUACIÓN.
C/ JACINTO VERDAGUER-DEHESA DE CAMPOAMOR, CP 03189, ORIHUELA (ALICANTE)

FEBRERO 2026

A3

E:1/125

EQUIPO



Estudio de Arquitectura y urbanismo sostenibles




TÉCNICOS:

ANDRÉS ROJO LÓPEZ, nº COL. ODAMU 2181


FANNY RIS GONZÁLEZ SILVA, nº COL. ODAMU 2415

JENNIFER ÁVALOS GUERRERO, nº COL. ODAMU 2515

visado

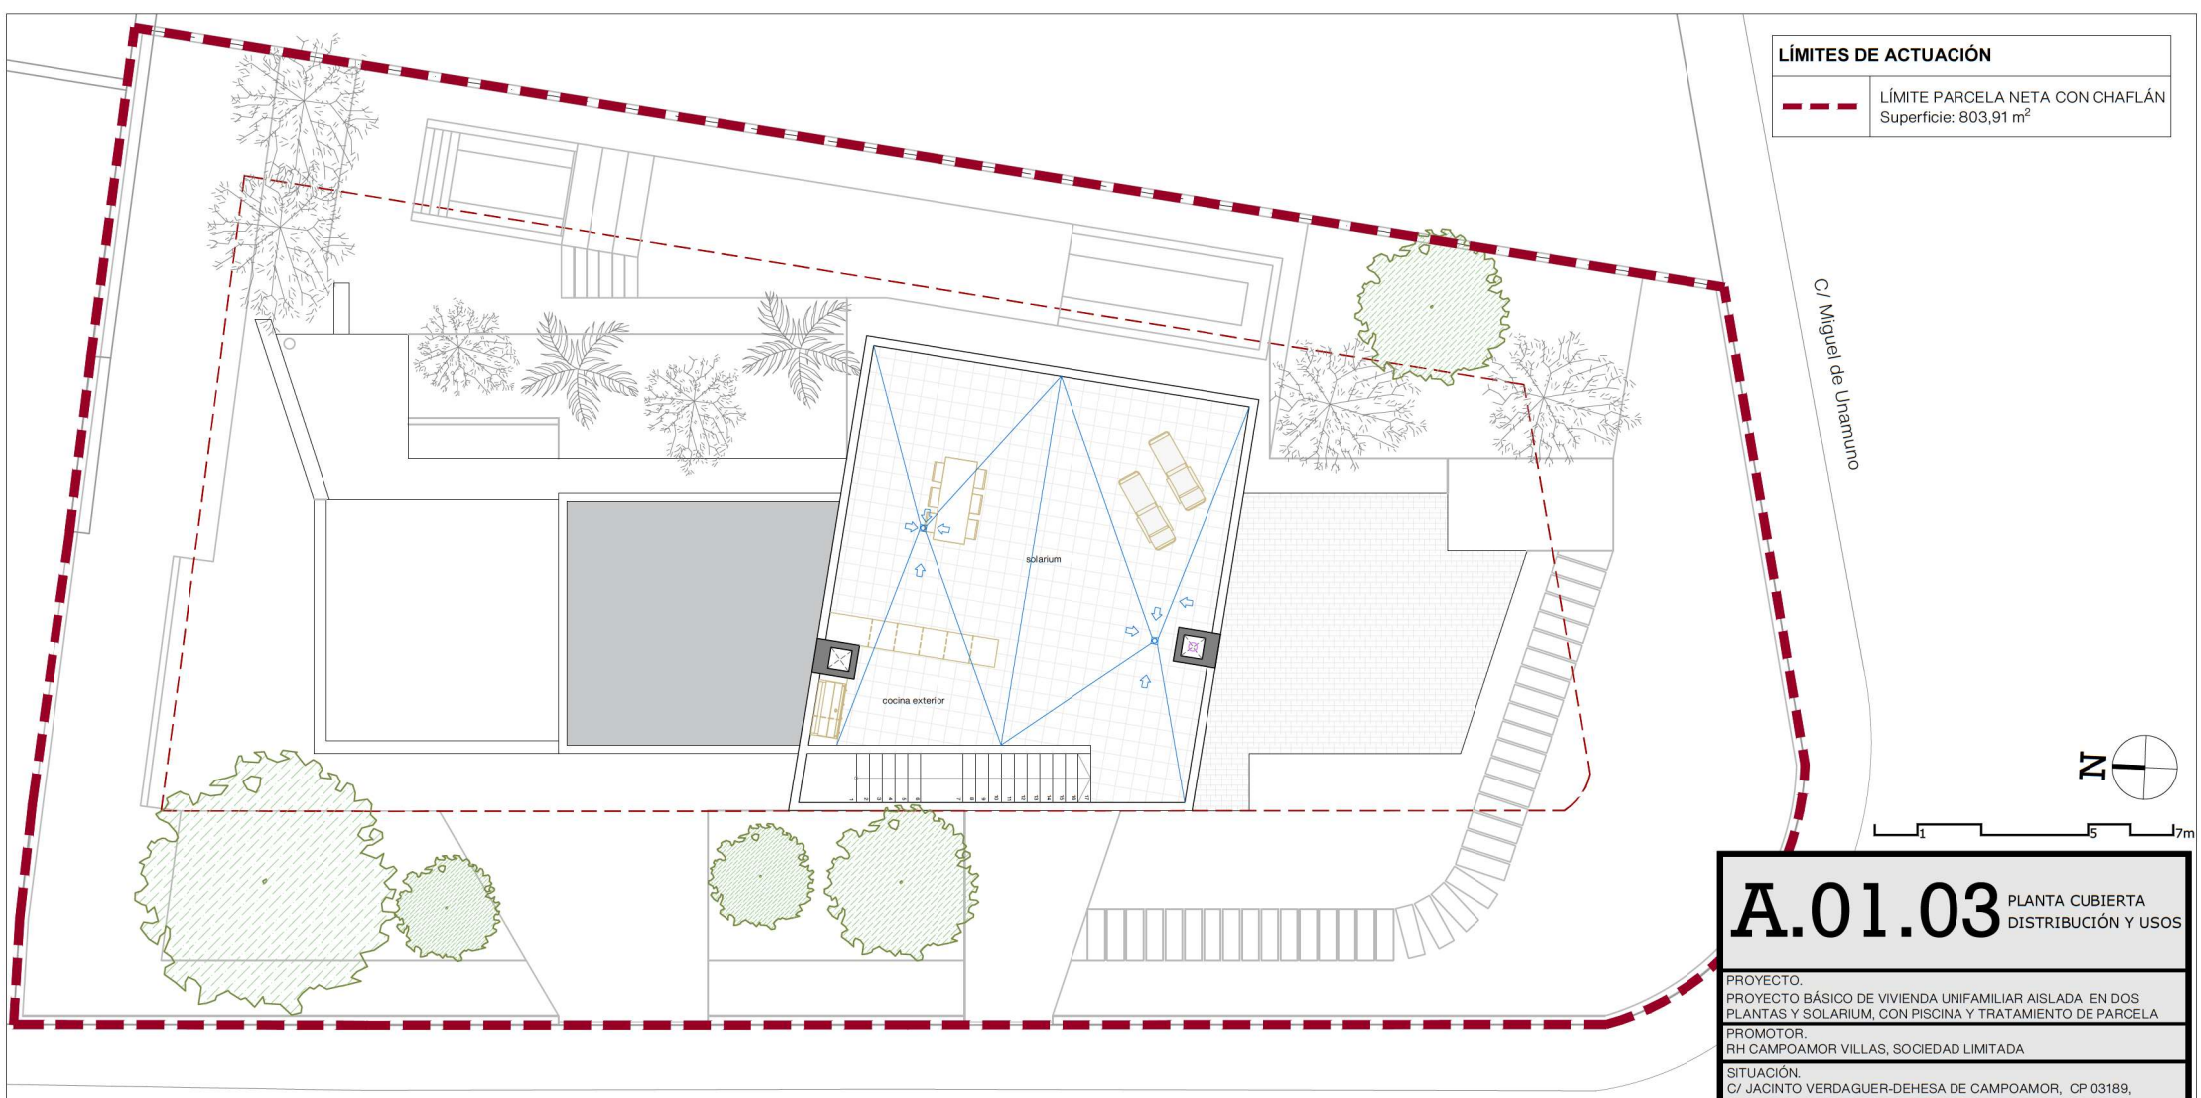

LÍMITES DE ACTUACIÓN	
	LÍMITE PARCELA NETA CON CHAFLÁN Superficie: 803,91 m ²

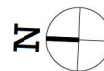

A.01.03

PLANTA CUBIERTA
DISTRIBUCIÓN Y USOS

PROYECTO.
PROYECTO BÁSICO DE VIVIENDA UNIFAMILIAR AISLADA EN DOS PLANTAS Y SOLARIUM, CON PISCINA Y TRATAMIENTO DE PARCELA

PROMOTOR.
RH CAMPOAMOR VILLAS, SOCIEDAD LIMITADA

SITUACIÓN.
C/ JACINTO VERDAGUER-DEHESA DE CAMPOAMOR, CP 03189, ORIHUELA (ALICANTE)

FEBRERO 2026

A3

E:1/125

EQUIPO



Estudio de Arquitectura
y urbanismo sostenibles

TÉCNICOS:
ANDRÉS ROJO LÓPEZ, nº COL. COAMU 2181
FANNY RIS GONZÁLEZ SILVA, nº COL. COAMU 2415
JENNIFER ÁVALOS GUERRERO, nº COL. COAMU 2616

visado

C/Jacinto Verdaguer